




POHLED NA KŘÍDLO NA OPĚRY 01

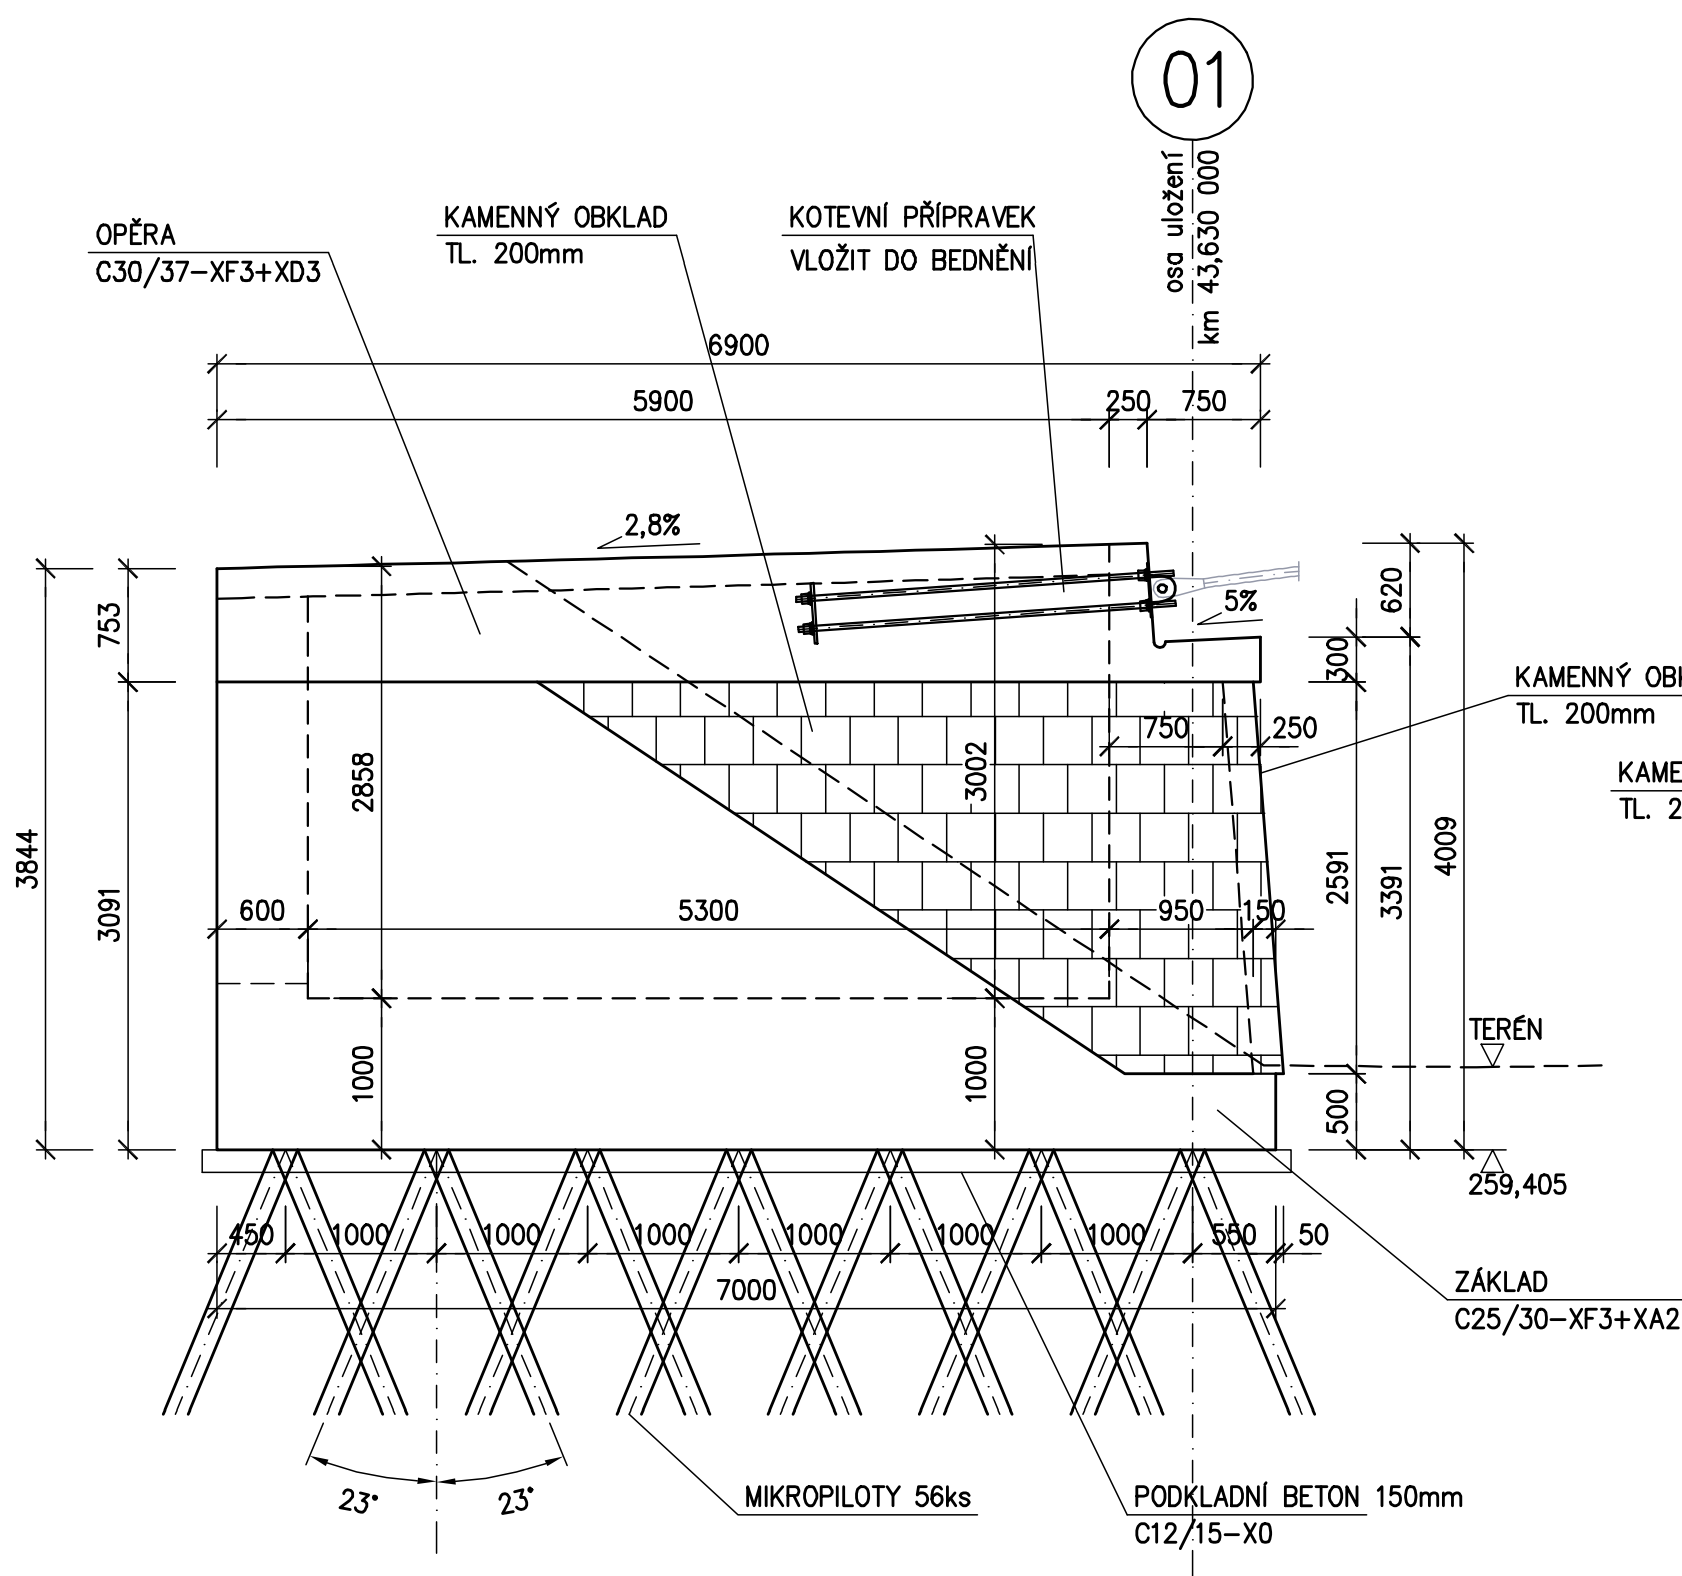


ČELNÍ POHLED NA OPĚRU 01

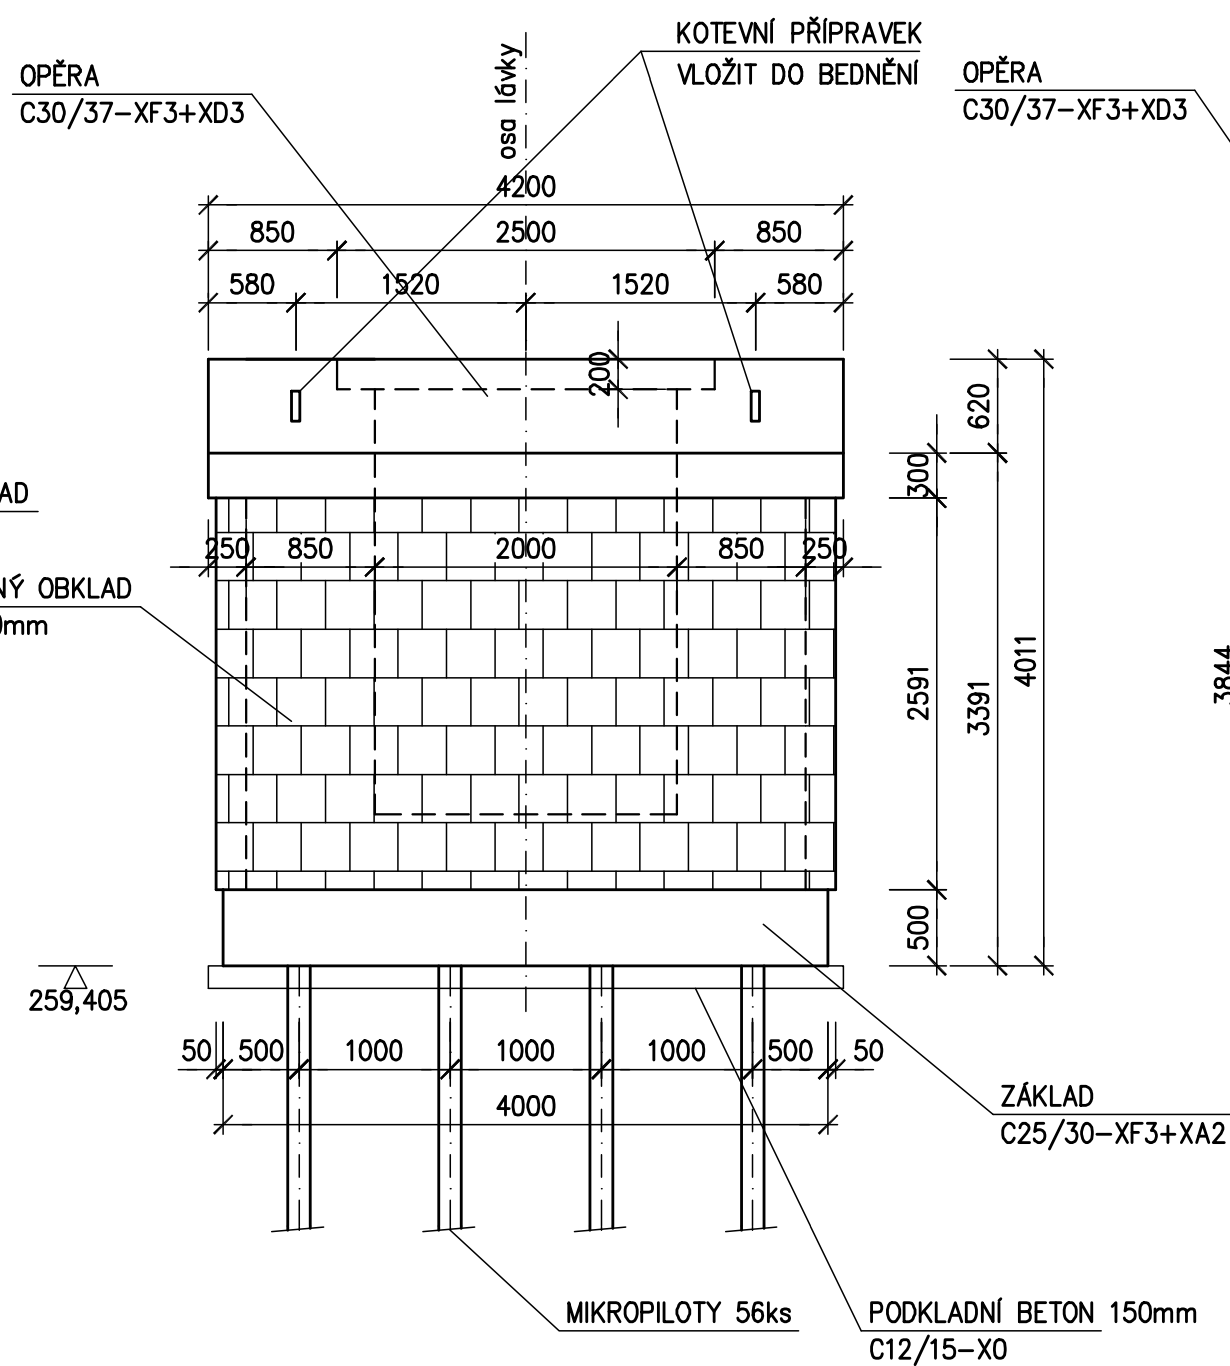

PODÉLNÝ ŘEZ OPĚROU 01

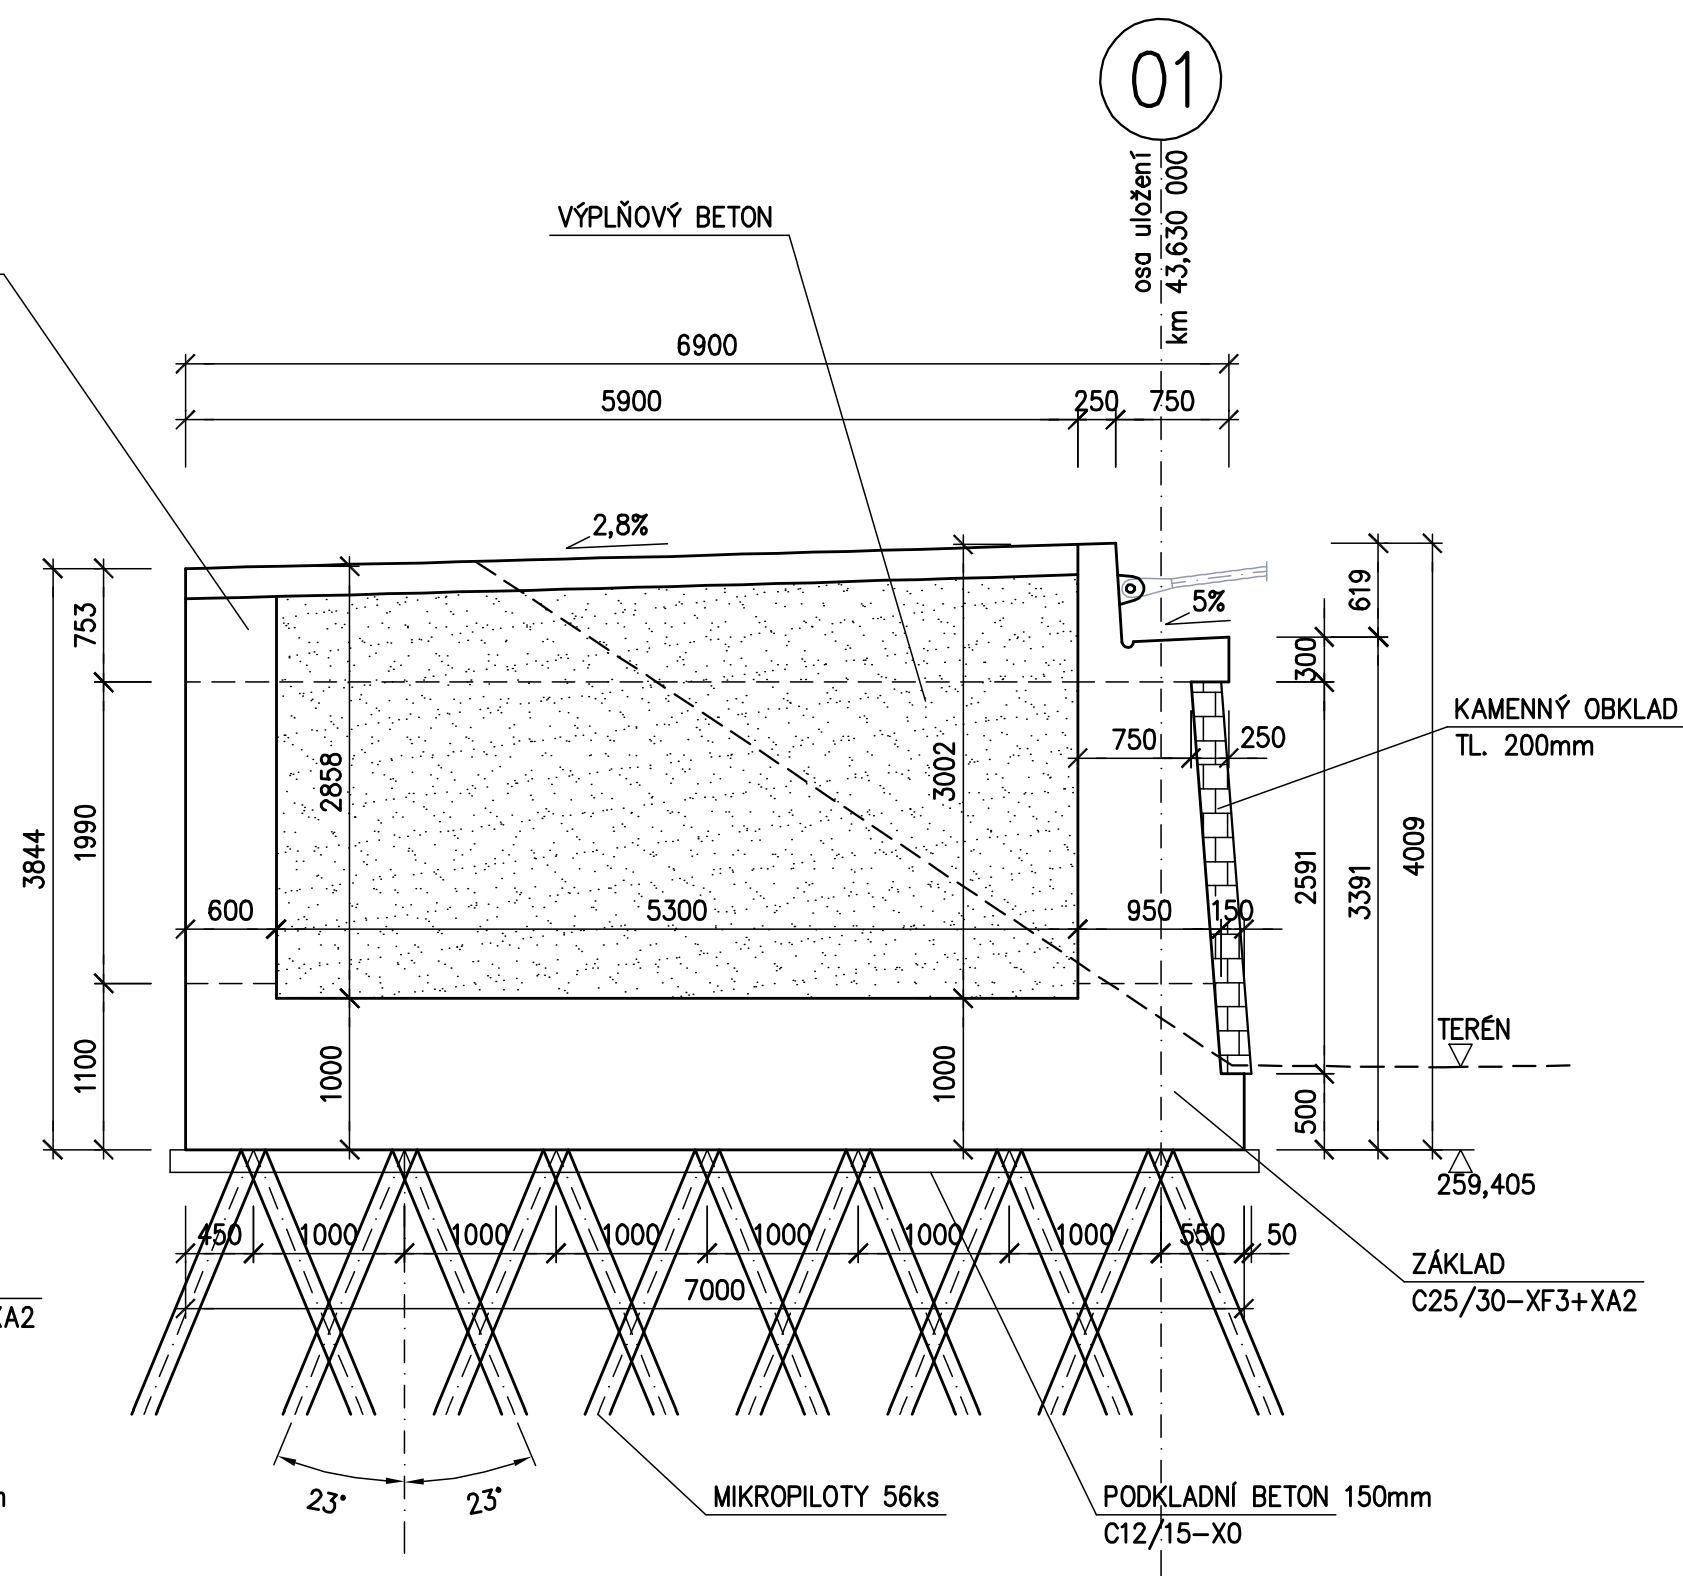

PŮDORYS OPĚRY 01

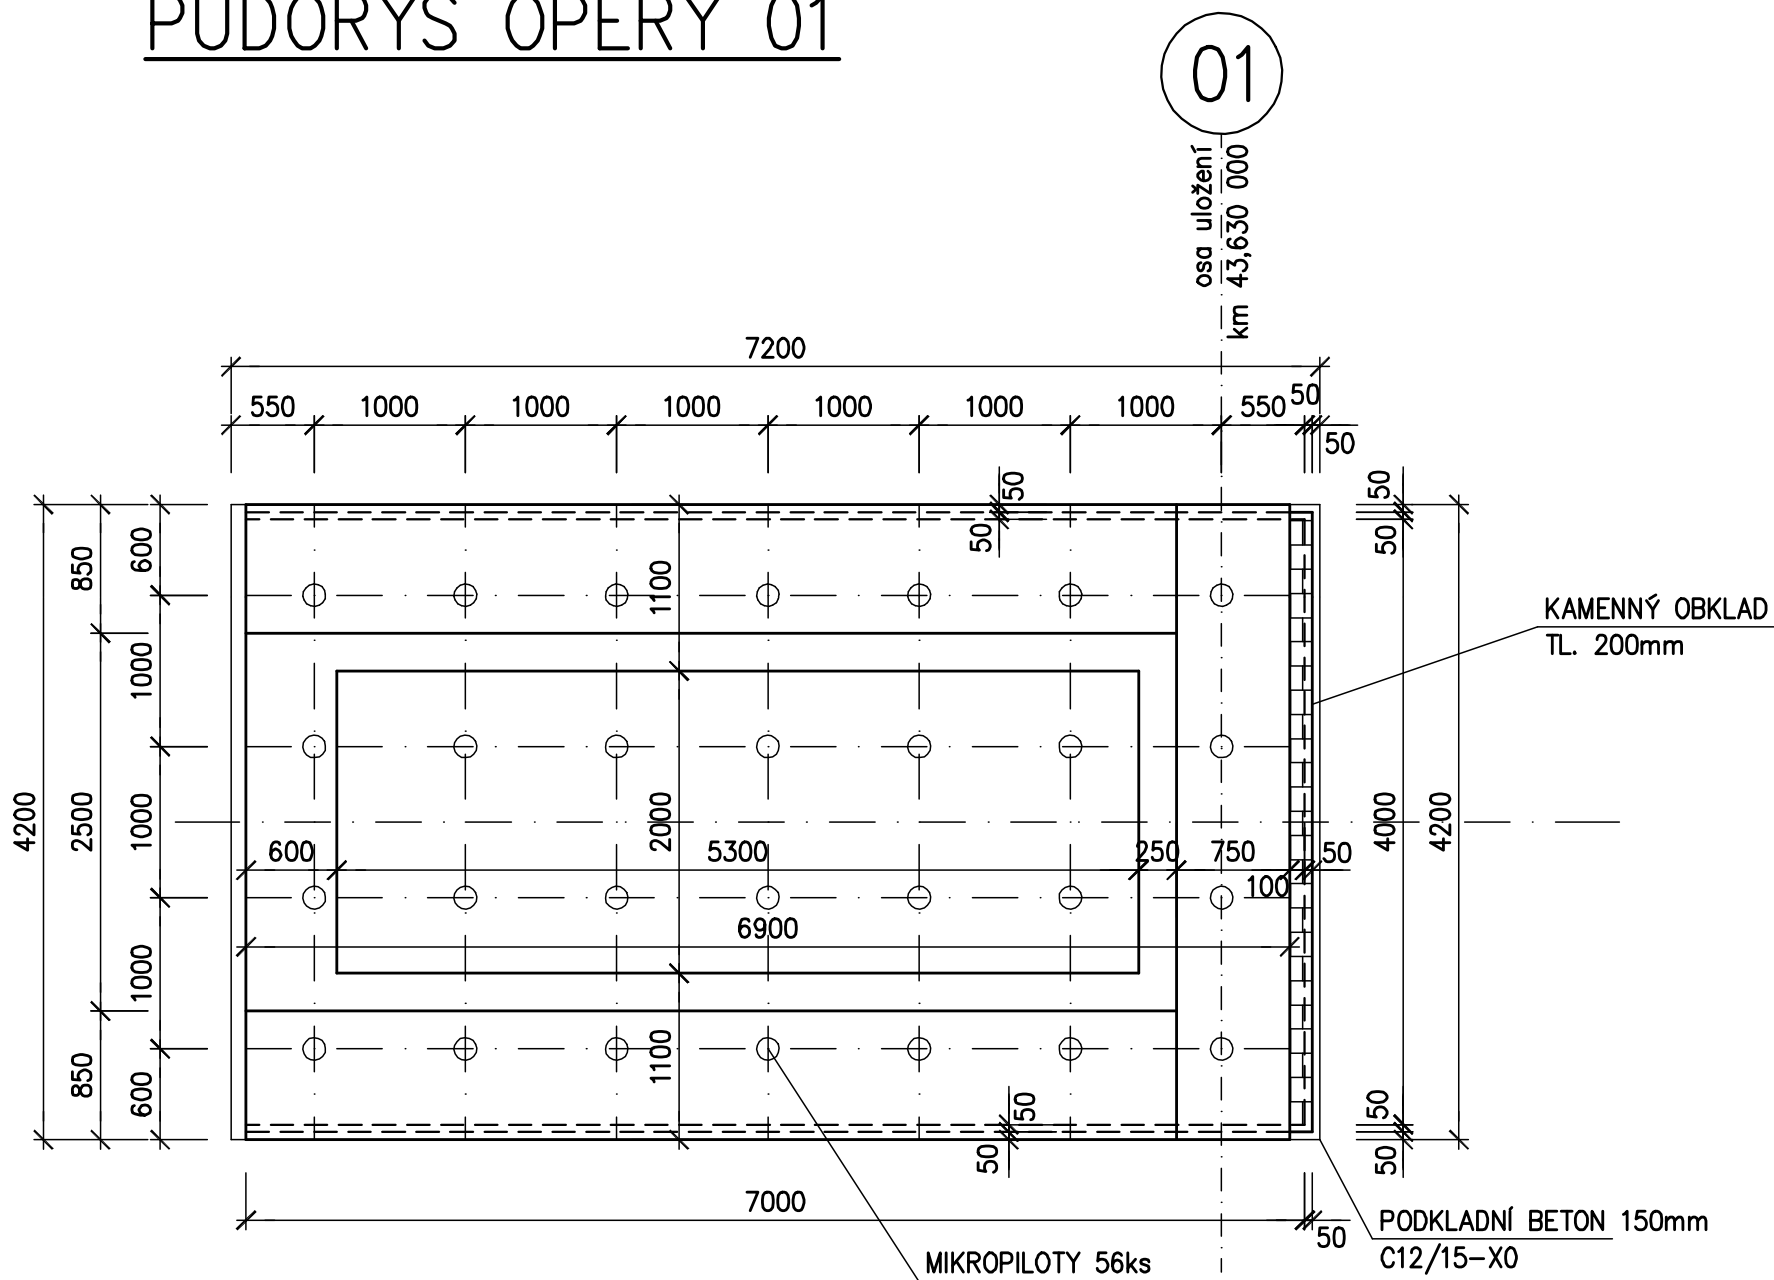

POZNÁMKA :

OPĚRA 02 JE SYMETRICKÁ S OPĚROU 01,  
POUZE VÝŠKA DŘÍKU JE O 600mm NIŽŠÍ.

BETON :

OPĚRA C30/37-XF3+XD3  
ZÁKLAD C25/30-XF3+XA2  
PODKLADNÍ BETON C12/15-X0

Výškový systém Bpv Souřadnicový systém JTSK

AKCE: Komunikace pro cyklisty v úseku Čížov - Zbořený Kostelec - Týnec nad Sázavou

ZADAVATEL: Středočeský kraj STŘEDOČESKÝ KRAJ Zborovská 11 150 21 Praha 5

JTSK Bpv

ZHOTOVITEL :	vypracoval	Ing. Tomáš Hanšlik	investor	Středočeský kraj
	zodp. projektant	Ing. Tomáš Hanšlik	zak. číslo	13NO03013
	hlavní inženýr	Ing. Vladimír Engler	datum	11/2013
	tech. kontrola	Ing. Milan Šístek	stupeň	PDPS
	obsah:	SO 201 - LÁVKA PŘES SÁZAVU		
	příloha:	Výkres tvaru opěr		

120 00 Praha 2, Perucká 5  
tel: 221 592 050  
fax: 221 592 070  
info@novak-partner.cz

10