


M 1:200

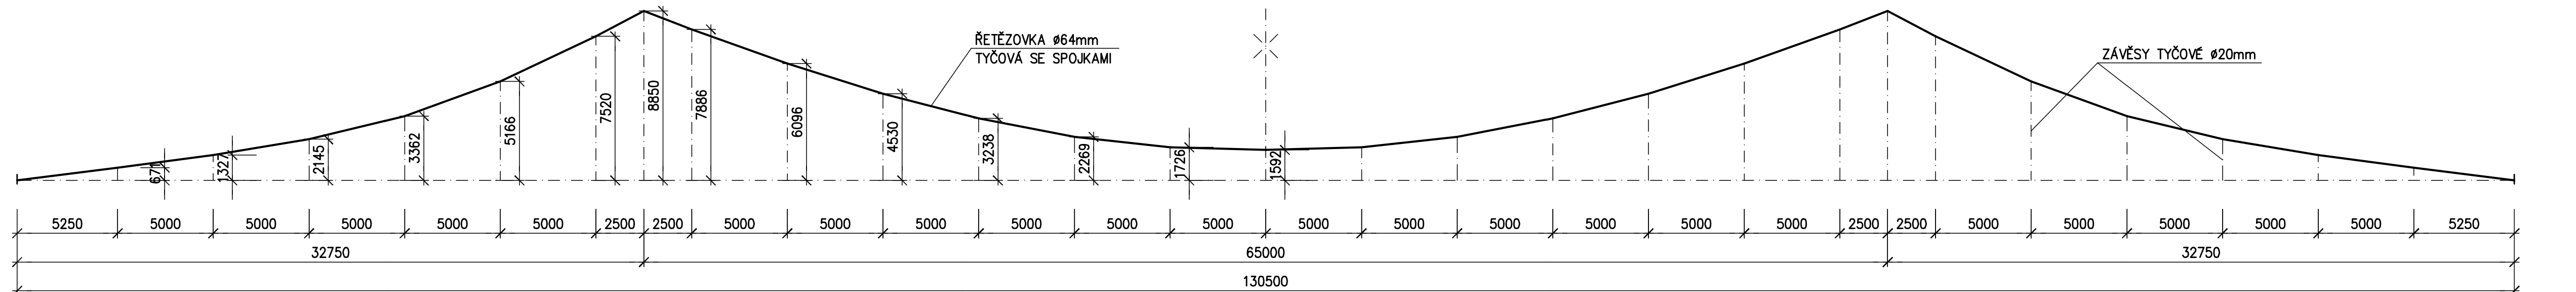

Výškový systém Bpv

Technický systém JTSK

AKCE:

Komunikace pro cyklisty v úseku
Čížov - Zbořený Kostelec - Týnec nad Sázavou

ZADAVA



JTSK

Bpv

<div>ZHOTOVITEL :</div> <div><div>NOVÁK & PARTNER</div><div>INŽENYRSKÁ PROJEKČNÍ KANCELÁŘ</div></div>	vypracoval	Ing. Tomáš Hanslík	<i>Hanslík</i>	investor	Středočeský	
	zodp. projektant	Ing. Tomáš Hanslík	<i>Hanslík</i>	zak. číslo	13NO0301	
	hlavní inženýr	Ing. Vladimír Engler	<i>Engler</i>	datum	11/2013	
	tech. kontrola	Ing. Milan Šístek	<i>Šístek</i>	stupeň	PDPS	
	obsah:	SO 201 - LÁVKA PŘES SÁZAVU			měřitko	1:200
120 00 Praha 2, Perucká 5 tel: 221 592 050 fax: 221 592 070 info@novak-partner.cz	příloha:	Výkres geometrie závěsů			13	paré :