



VZOROVÝ PŘÍČNÝ ŘEZ - SO 151
1:50

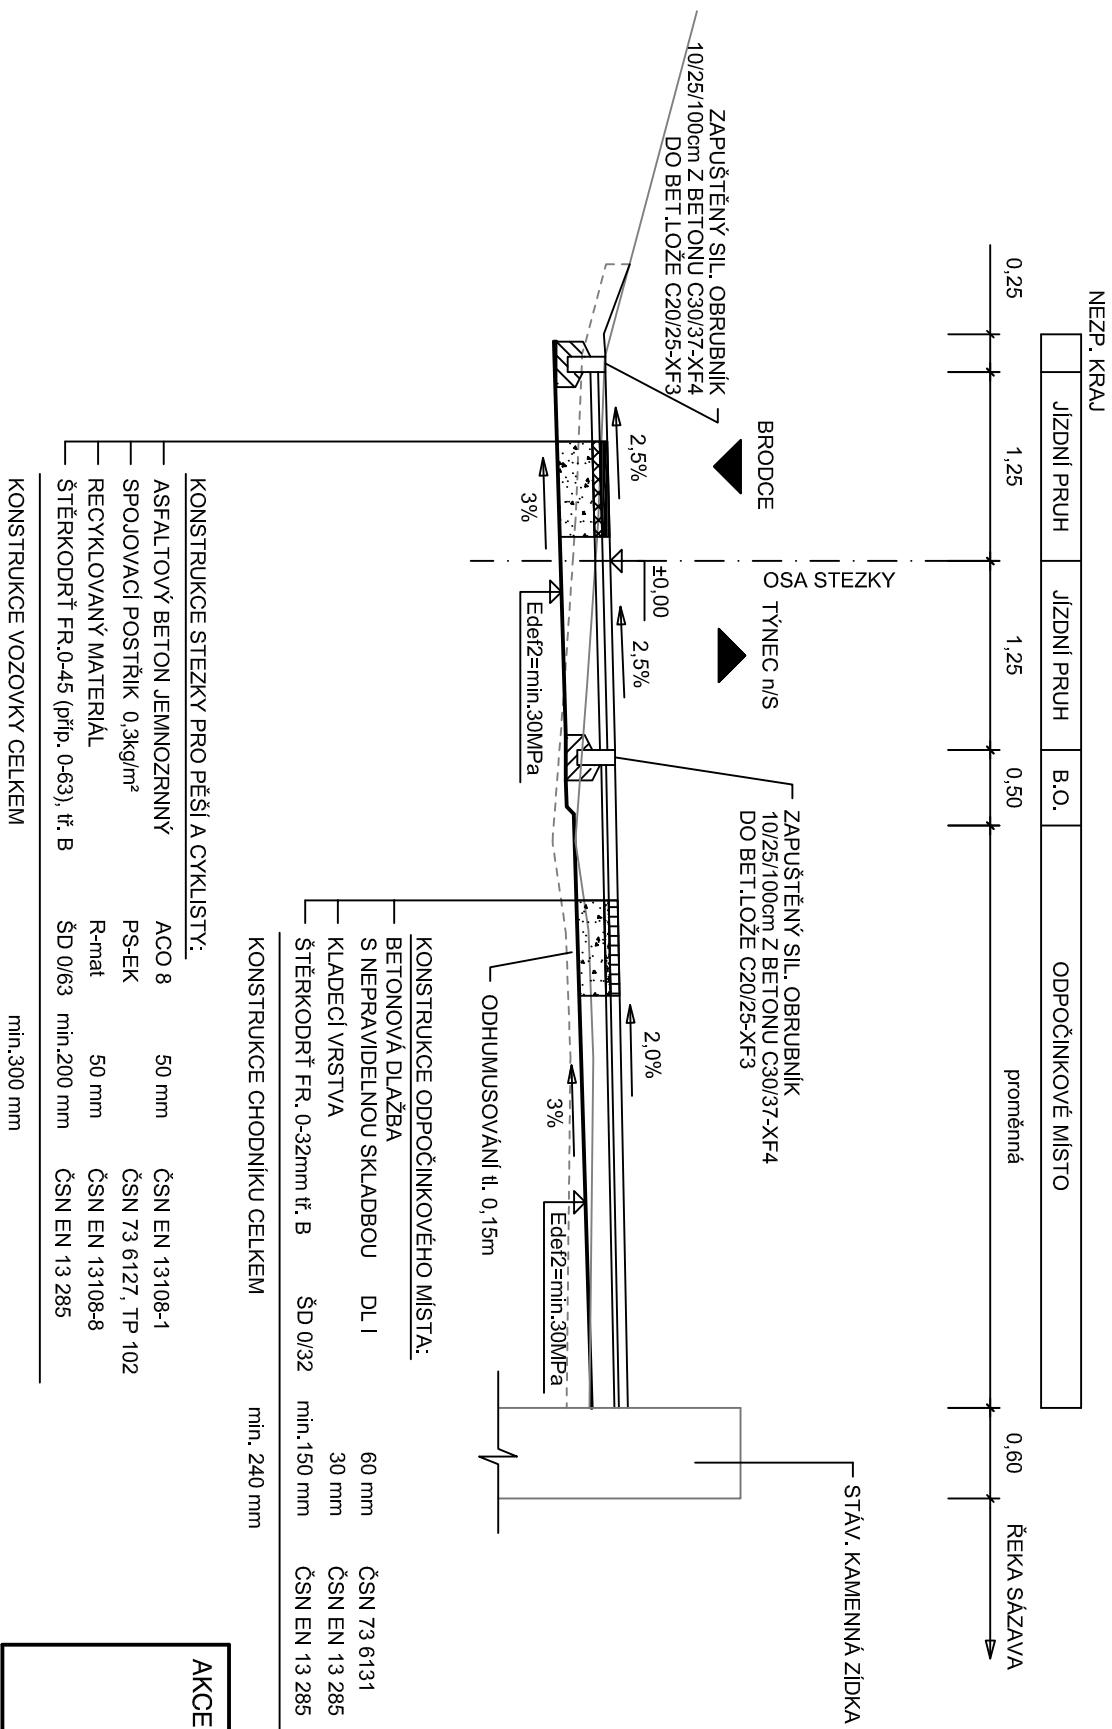

AKCE:

Komunikace pro cyklisty v úseku Čížov - Zbořený Kostelec - Týnec nad Sázavou

ZADAVATEL:



STŘEDOČESKÝ KRAJ
Zbořovská 11
150 21 Praha 5

JTSK

ZHOTOVITEL :

NOVÁK & PARTNER
INŽENÝRSKÁ
PROJEKTOVÁ
KANCELÁŘ

vypracoval	Ing. Lenka Horálková	Horálková
zodp. projektant	Ing. Lenka Horálková	Horálková
hlavní inženýr	Ing. Vladimír Engler	Engler
tech. kontrola	Ing. Jan Vorel	Vorel

příloha:

151 - ODPOČINKOVÉ MÍSTO

Vzorový příčný řez

3

obsah:	stupeň	PDPS
	měřitko	1:50

paré :

Bpv