



Vzorový příčný řez 1 - vozovka s recyklovanou podkladní vrstvou M: 1:50

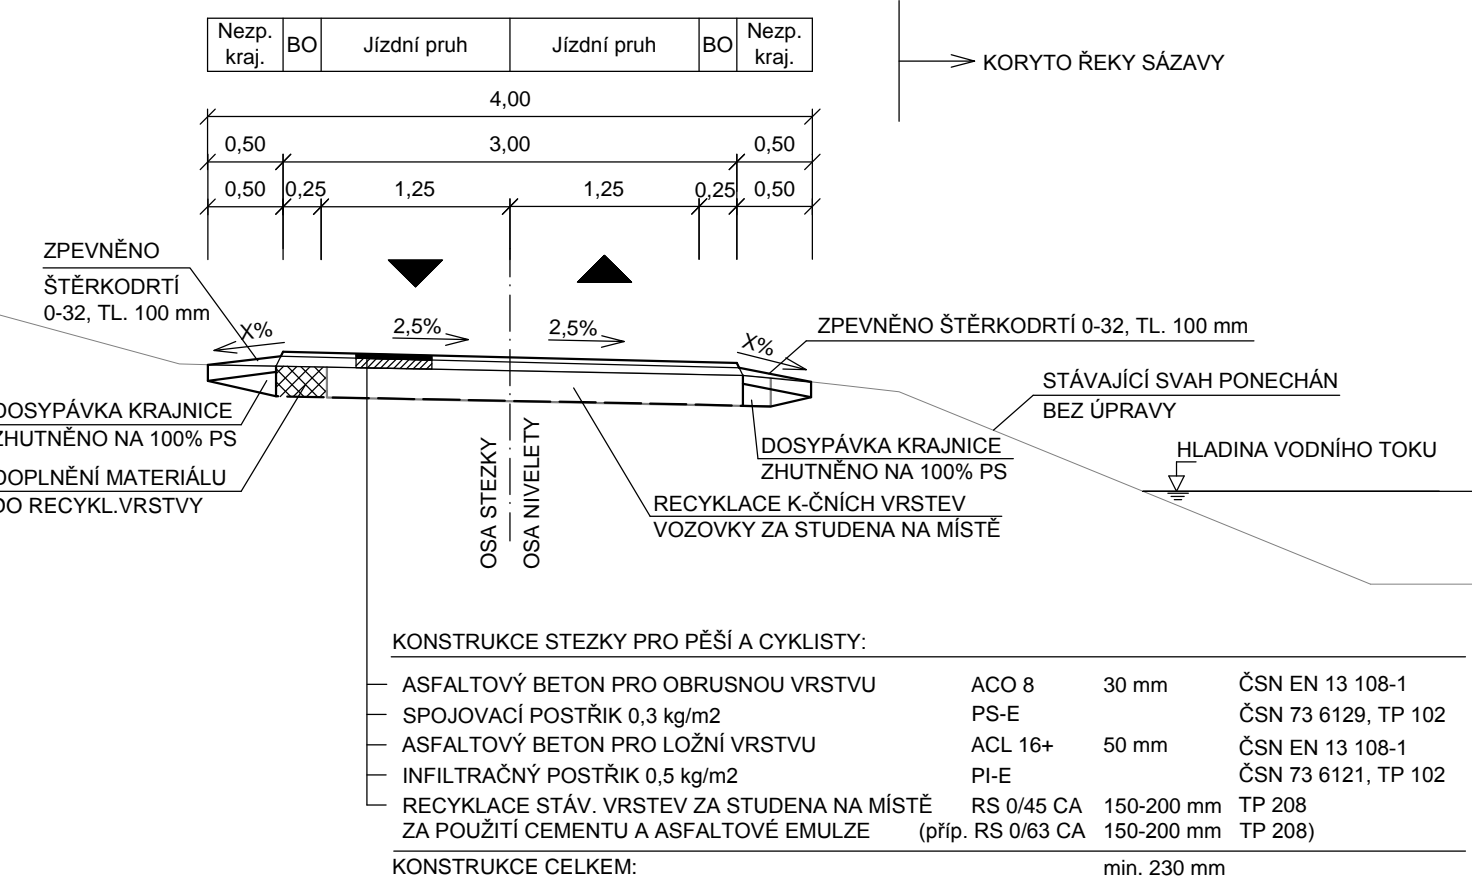

Vzorový příčný řez 2 - vozovka s kompletní obnovou k-čních vrstev M: 1:50

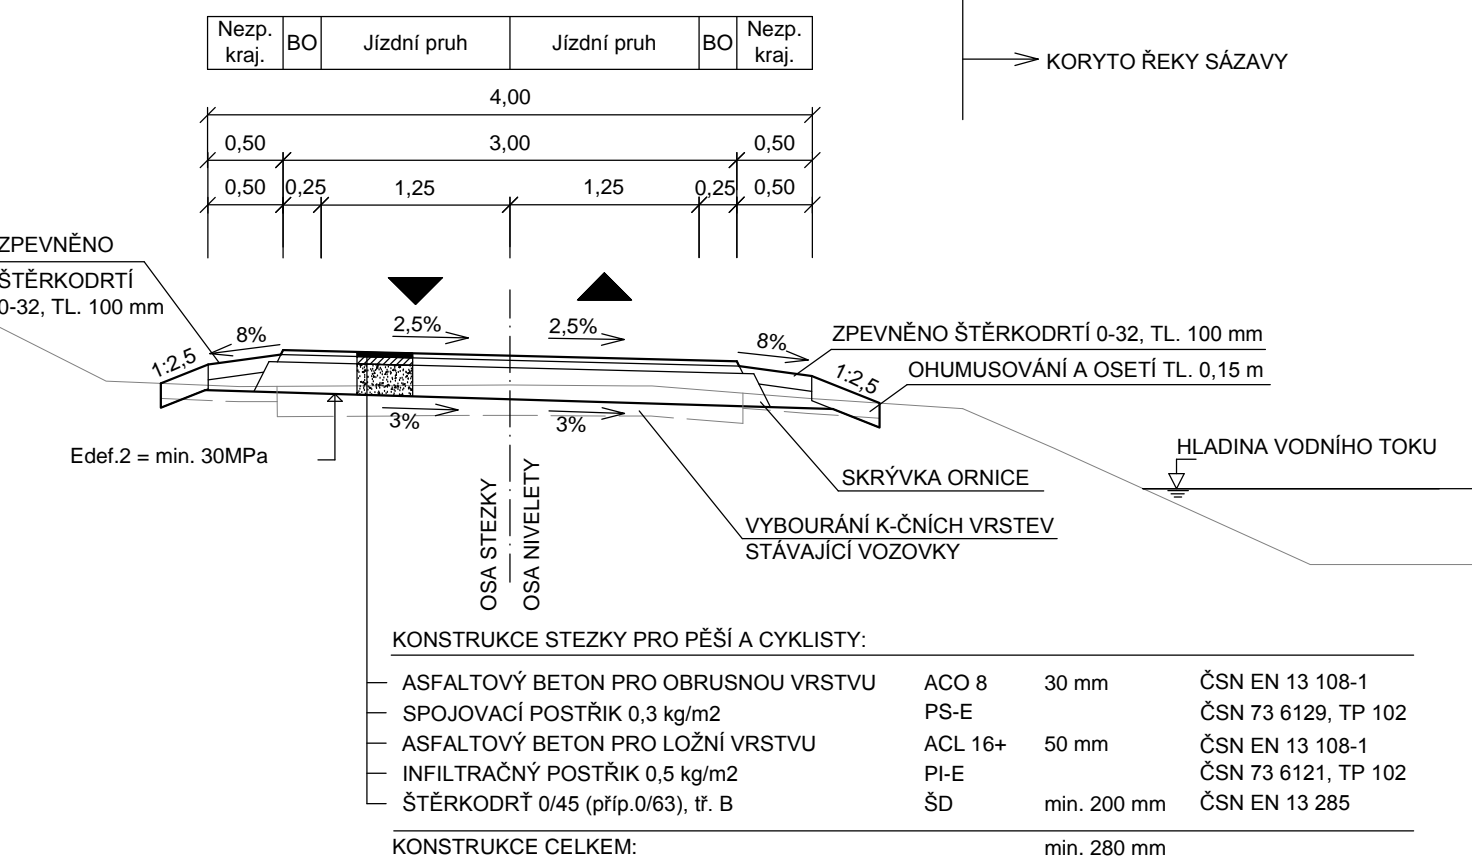

AKCE:

Komunikace pro cyklisty v úseku
Čížov - Zbořený Kostelec - Týnec nad Sázavou


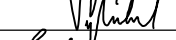
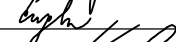
ZADAVATEL:



STŘEDOČESKÝ KRAJ
Zborovská 11
150 21 Praha 5

JTSK

Bpv

<div>ZHOTOVITEL :</div> <div><div>NOVÁK&PARTNER</div><div>INŽENÝRSKÁ PROJEKTOVÁ KANCELÁŘ</div></div>	vypracoval	Ing. Jan Vybíhal		investor	Středočeský kraj
	zodp. projektant	Ing. Jan Vybíhal		zak. číslo	13-NO-03-013
	hlavní inženýr	Ing. Vladimír Engler		datum	11/2013
	tech. kontrola	Ing. Jan Vorel		stupeň	PDPS
	obsah:			měřítko	1:50
120 00 Praha 2, Perucká 5 tel: 221 592 050 fax: 221 592 070 info@novak-partner.cz	<div>SO 102 Cyklostezka Zbořený Kostelec - Čížov</div>			4.	paré :
	příloha:				
	<div>Vzorový příčný řez</div>				