

Dopis zn.: 2013-001
Ze dne : 12.2.2013

Naše zn.: 3706/2013-O
Vyřizuje.: Fejfar Zdeněk
Tel.: +420 972 253 495
+420 606 763 615
FAX: +420 972 253 460
e-mail : skspha@cdt.cz
Datum: 19.2.2013

CR Project s.r.o.
Pod Borkem 319
293 01 Mladá Boleslav

Věc: **Souhrnné stanovisko ČD - Telematika a.s. k existenci komunikačního vedení a zařízení v majetku SŽDC s.o. - divize TÚDC, Českých drah a.s., ČD - Telematiky a.s. pro územní souhlas.**

Akce: **Cerhenice; Bezpečnostní a environmentální úpravy inteligentními dopravními systémy na silnicích č.III/3294 a III/3297 - Cerhenice**

Staveb.část: Výložníkový stožár a napájecí kabel cca 60m

Území: vlevo trati Kolín - Praha v žst Cerhenice v žkm 359,500 až 359,700 p.pč. 1298/2 a 1298/3

Vyjádření pozbývá platnosti dne 19.2.2015


Při realizaci výše uvedené akce **NEDOJDE** ke styku s telekomunikačním vedením a zařízením, která jsou chráněna ochranným pásmem dle §102 zák.č.127/2005 Sb.,o elektronických komunikacích.


Toto vyjádření platí jen pro dokumentaci ověřenou organizací ČD - Telematika a.s. a pro rozsah prací na ní vyznačených. Nenahrazuje souhrnné stanovisko SŽDC s.o.

Kniha plánů:

Přílohy: situace

ČD - Telematika a.s.
Úsek servis infrastruktury
Vedoucí okrsku
Vacek Milan
v.z. Fejfar Zdeněk

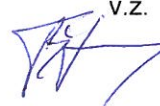


ČD-Telematika
Servis kabelových sítí Praha
skupina ochrany a dokumentace
Pod Táborcem 369/8a, 190 00 Praha 9
DIČ: CZ61459445, Tel.: +420 972 253 495
cdt.cz, www.cdt.cz

48

359,6

TU: 1501
trati: Písek Trébova - Masaryk. n.
M: 1:1000

Plačková
30.1.2013

Správa železniční dopravní cesty,
státní organizace
Správa železniční geodézie Praha
Pod Výtopnou 645/8, 186 00 Praha 8
IČ: 70994234, DIČ: CZ70994234
(15)


176/1

359,5

V kopcích

TS4/1

176/1

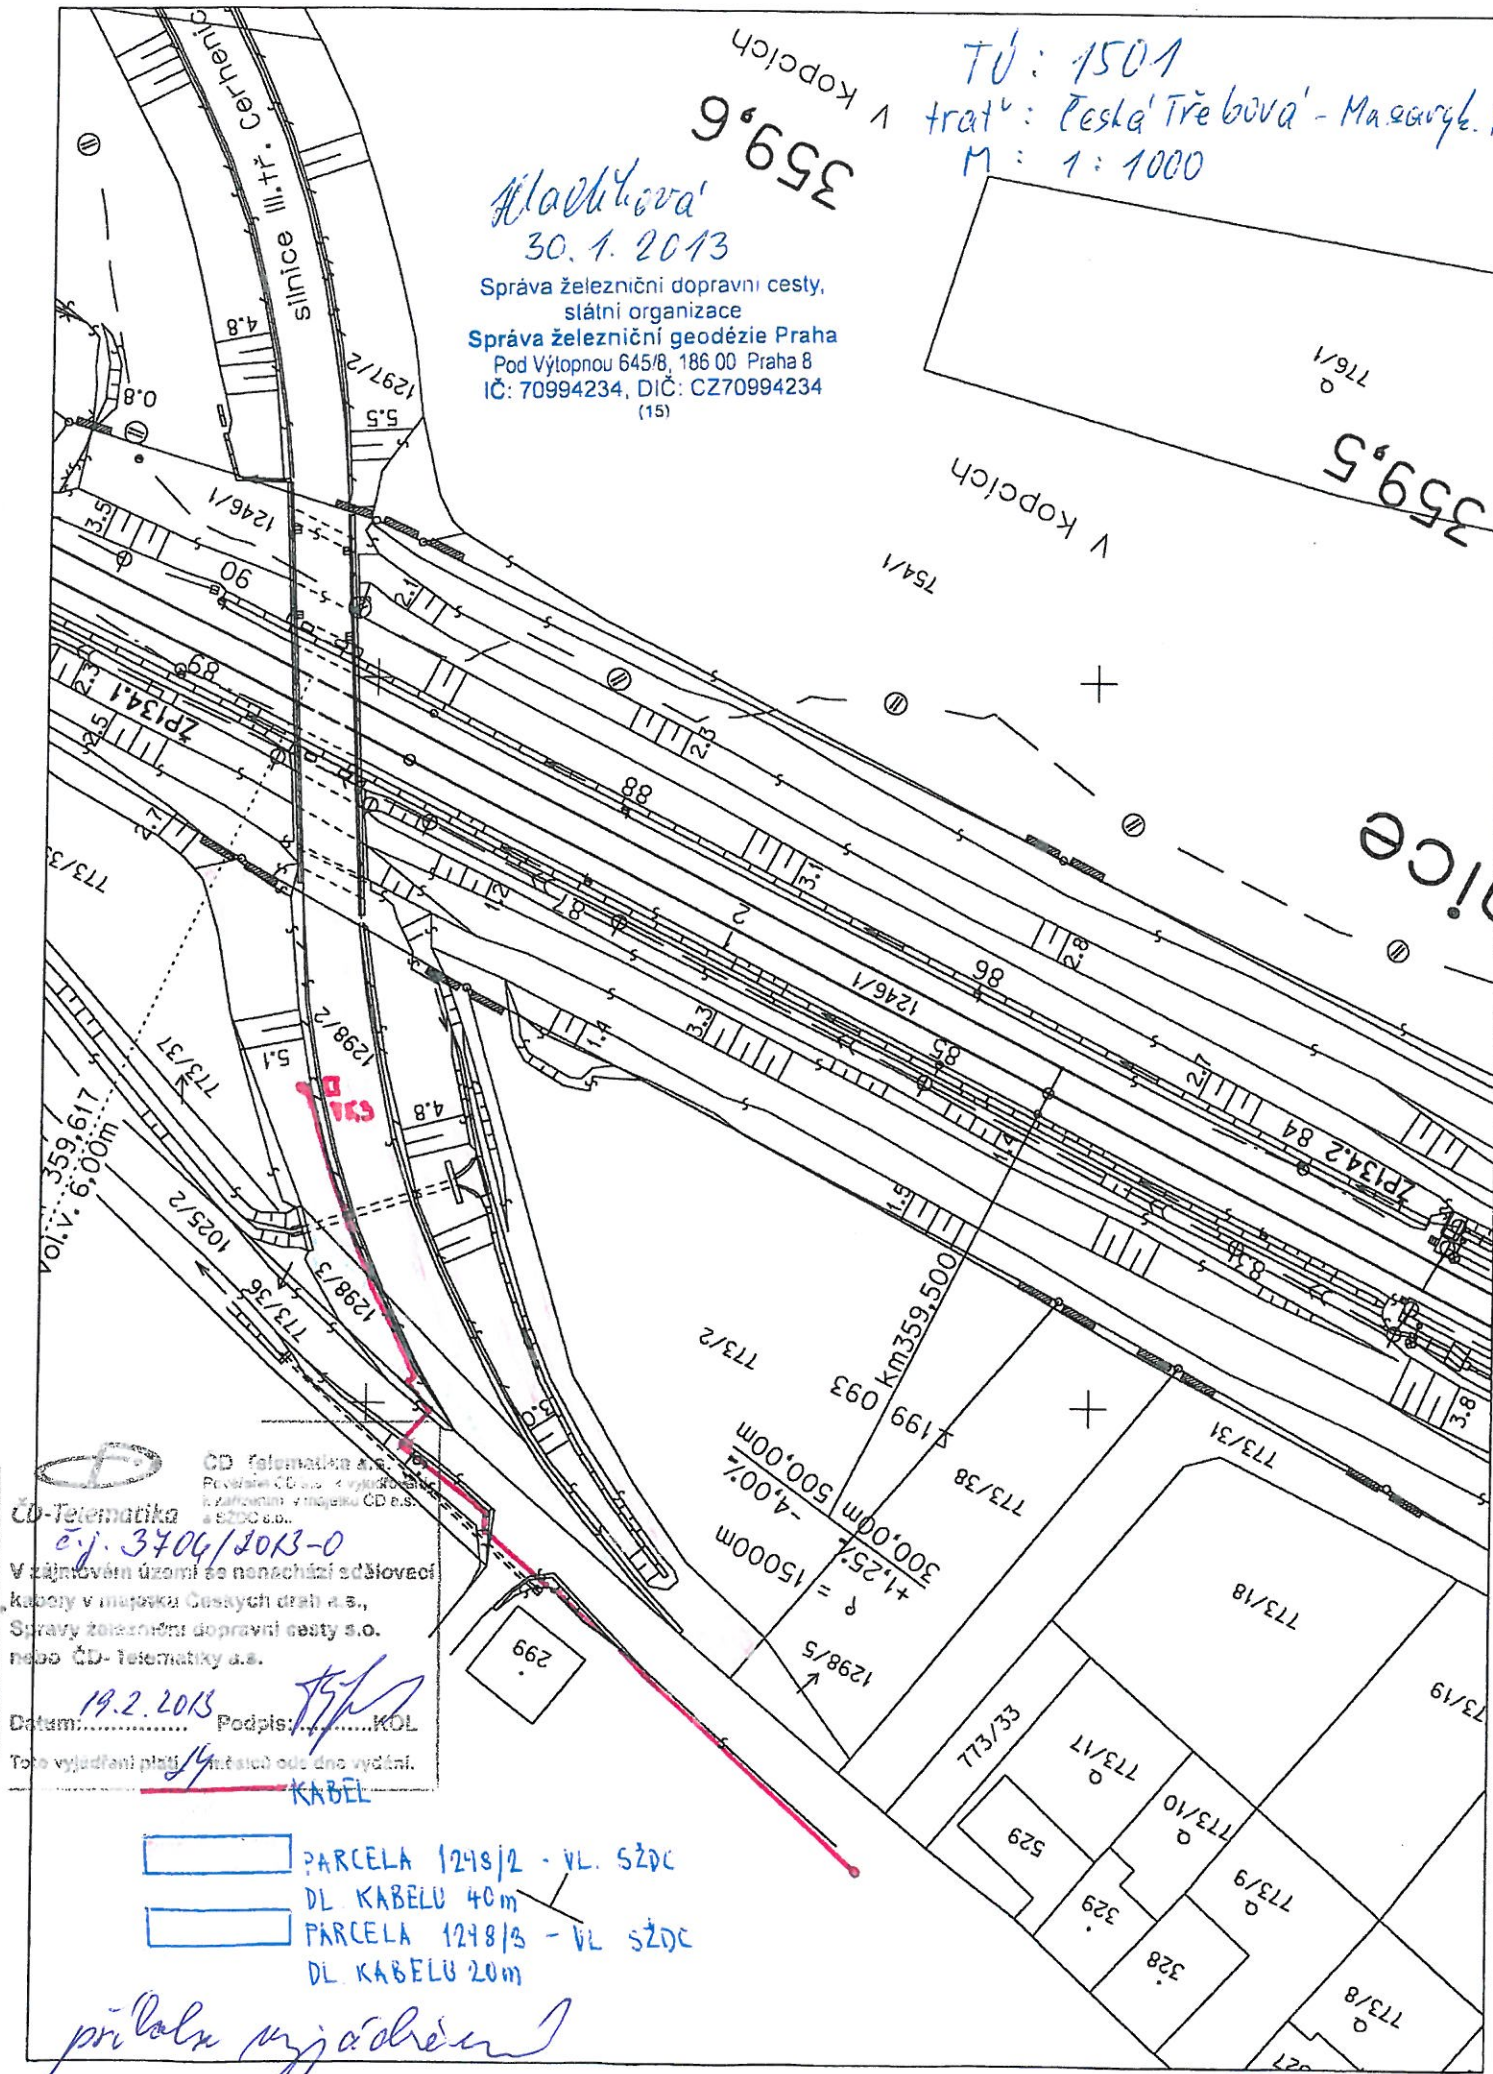

CD-Telematika a.s.
Pověření CD-geo - 4 vyjádření
a zálohování v mapě CD-geo
a SŽDC a.s.

Čj. 3706/2013-0
V zájmovém území se nenachází sdělovači
kabelů v mapě Českých drah a.s.,
Správy železniční dopravní cesty s.o.
nebo CD-Telematiky a.s.

19.2.2013
Datum: Podpis: KOL
Toto vyjádření platí 14 měsíců ode dne vydání.

- PARCELA 1248/2 - VL. SŽDC
DL KABELU 40m
- PARCELA 1248/3 - VL. SŽDC
DL KABELU 20m

přibalen vyjádření