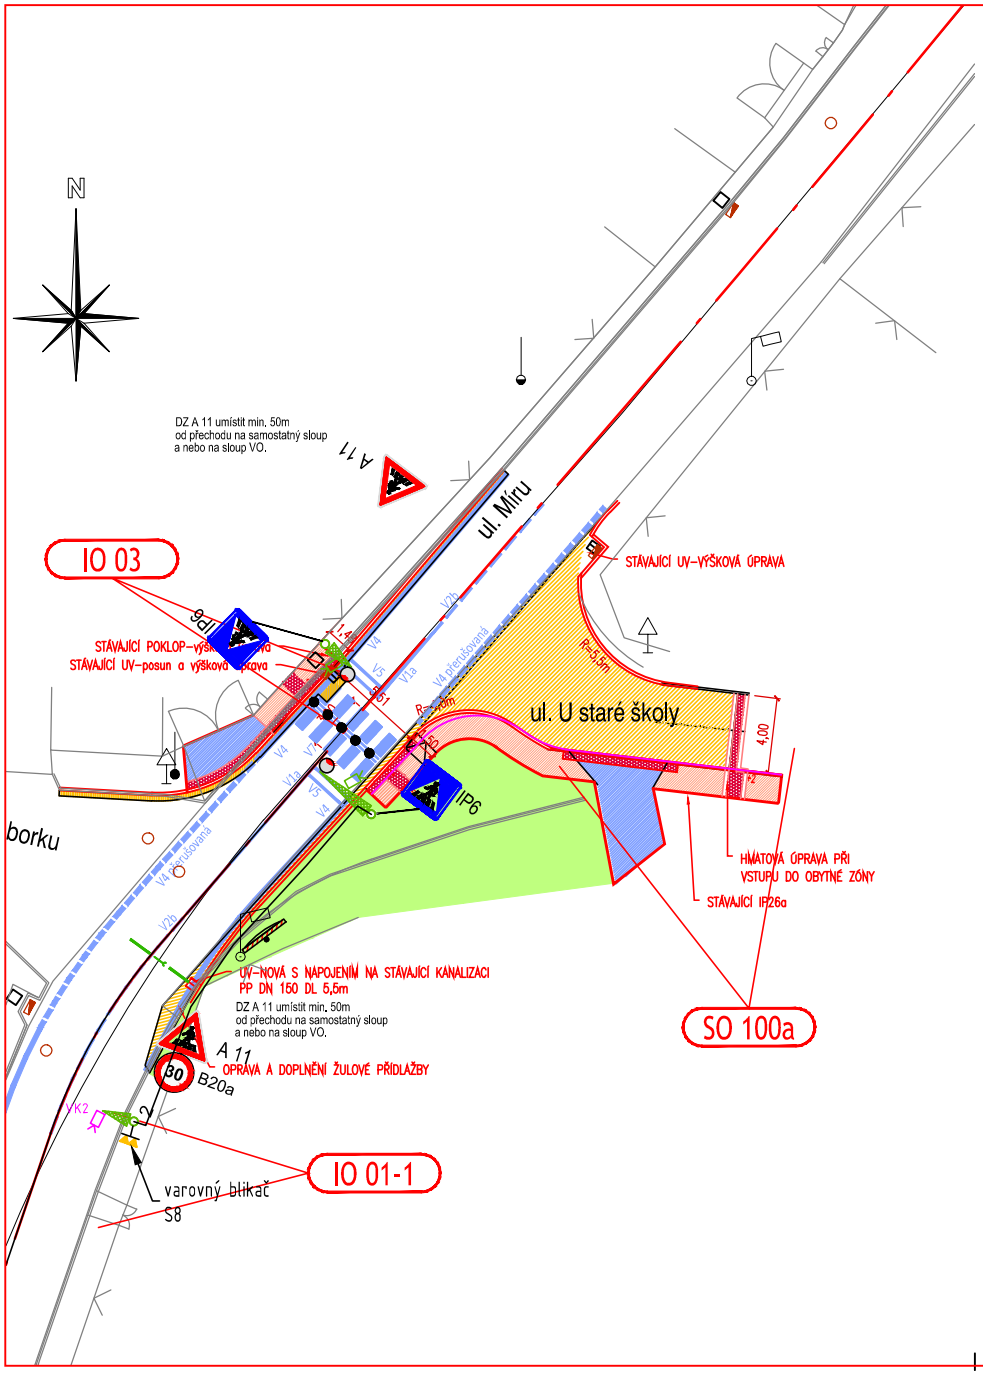

LEGENDA

- nový sloup
- návěstidlo pro vozidla
- návěstidlo pro chodce
- výložní s ádajem o děice
- tlačítko pro chodce, kontaktní zámek
- elektroměrný rozvaděč
- řadič SSZ
- nová značka
- sloup VO
- betonová stožár ČEZ
- svítidlo pro přisvětlení chodeckého přechodu
- diodové svítidlo osazené do vozovky

!!!PŘED ZAPOČETÍM STAVEBNÍCH PRACÍ SI MUSÍ ZHOTOVITEL NECHAT VYTÝČIT EXISTUJÍCÍ INŽENÝRSKÉ SÍTĚ!!!

SOUŘADNÝ SYSTÉM S-JTSK, VÝŠKOVÝ SYSTÉM BPV

Zapracoval:	Ing. Škvareková E.	R1
Popis změny:	posun sloupu VO	

Investor

Městys CERHENICE

Školská 444, 281 02 Cerhenice

Koordinace stavby a profesí		
Koordinace stavby a technologie		
Zodpovědná osoba		

Hlavní projektant	Vedoucí projektu	Tech. kontrola	Vypracoval
Ing. Jirák J.	Ing. Horák J.	Ing. Jirák J.	Ing. Škvareková E.

CR PROJECT s.r.o., POD BORKEM 319, 293 01 Mladá Boleslav
tel.: +420 326 700 666 GSM GATE: +420 606 602 039
fax: +420 326 700 665 e-mail: info@crproject.cz
URL: http://www.crproject.cz

stavba:

Bezpečnostní a environmentální úpravy inteligentními dopravními systémy na silnicích č. III/3294 a III/3297 - Cerhenice

objekt: IO 03 PŘISVĚTLENÍ CHOD. PŘECHODU S DETEKCÍ CHODCŮ

část: D– VÝKRESOVÁ DOKUMENTACE

obsah: *SITUAČNÍ PLÁN*

HIP:	Ing. Škvareková E.
číslo zakázky:	2013–001
stupeň dokumentace:	PDPS
datum:	03.2014
měřítko: 1:250	formát: 3 x A4
výkres číslo: 02	výtisk číslo:

název dig.souboru: cerhenice situace.dwg

číslo přílohy: D–IO 03–02