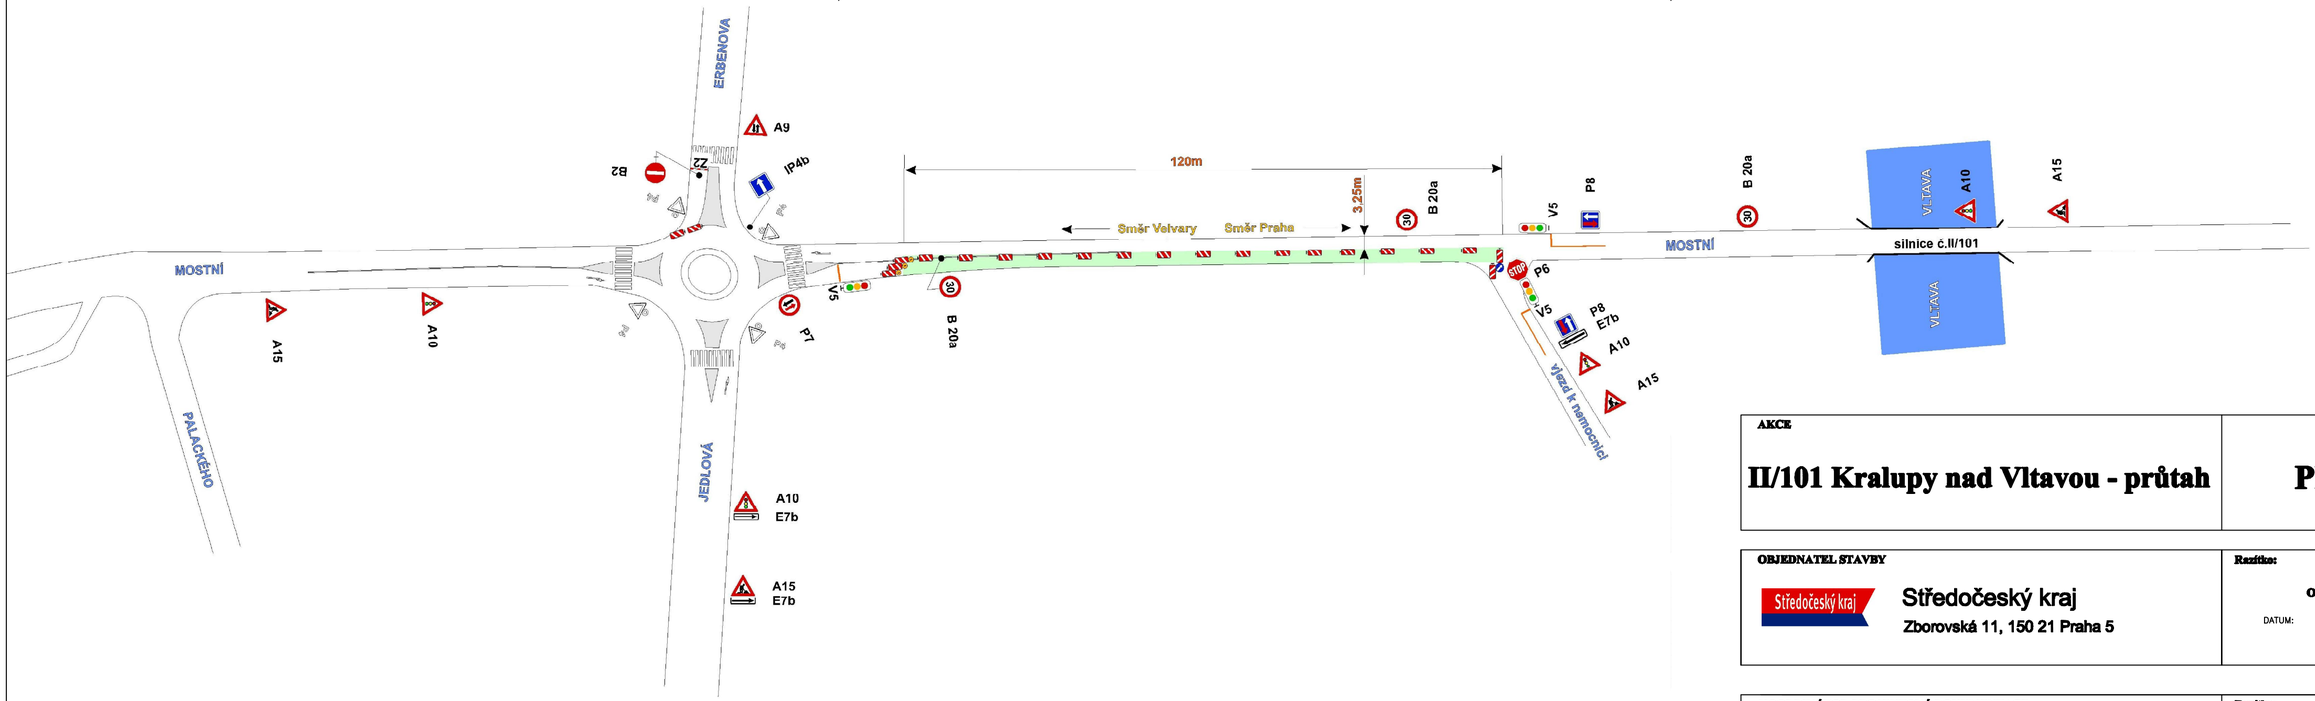

AKCE

II/101 Kralupy nad Vltavou - průtah

PDPS

OBJEDNATEL STAVBY

Středočeský kraj

Zborovská 11, 150 21 Praha 5

Razítko:

Ověřil:

DATUM: PODPIS:

KOORDINÁTOR PROJEKTOVÉ DOKUMENTACE:

VPÚ DECO PRAHA a.s.
Podbabská 1014/20
160 00 Praha 6

Razítko:

Koordinaci ověřil:

DATUM: 05.2010 PODPIS:

PROZNAK

VYPRACOVAL: Lukáš Balcárek	*SCHVÁLIL:* Milan Brož	*REGION:* Středočeský kraj *OBVOD:* Kralupy nad Vltavou	*PROZNAK Praha s.r.o.* dopravní opatření Modřanská 244, Praha 4, 147 00 tel + fax : 2 444 66 444 www.proznak.cz e-mail: projekt@proznak.cz projekce: balcarek@proznak.cz
INVESTOR: Středočeský kraj, Zborovská 11, 150 21 Praha 5			
OBJEDNATEL DIO: VPÚ DECO Praha, a.s., Podbabská 1014/20, Praha 6			*DATUM:* 05/2010 PDPS
AKCE: - ul. Mostní - II/101 Kralupy nad Vltavou - průtah			*ZAKÁZKA Č.:* 081330
OBJEKT: Dopravně inženýrské opatření			*ČÁST:*

3/sit2_2