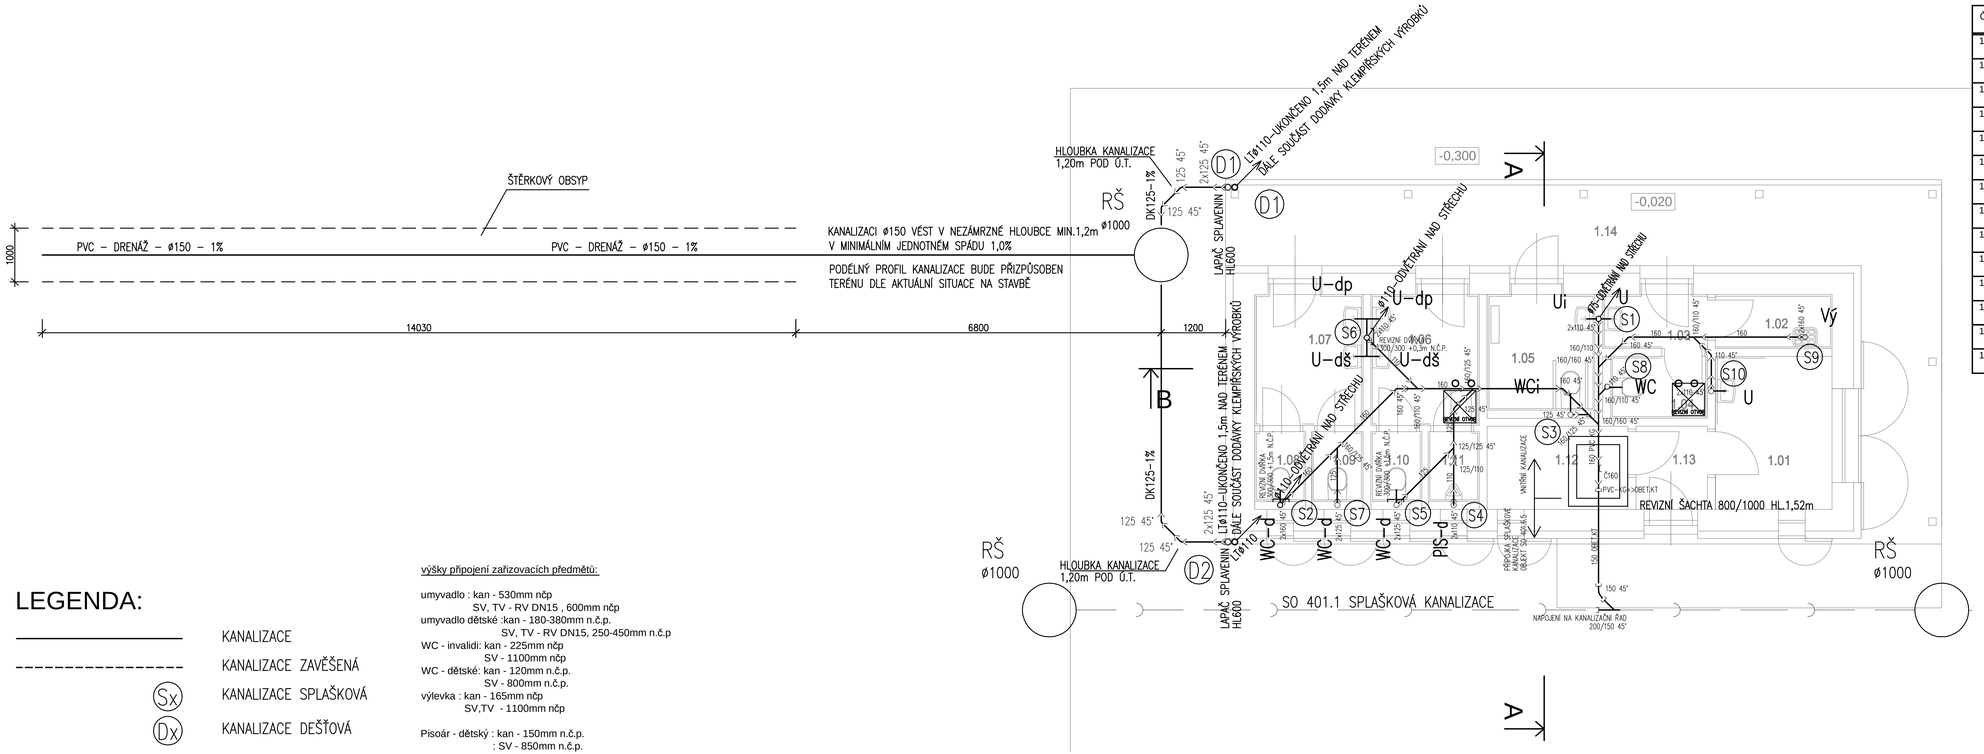

LEGENDA:

- KANALIZACE
- KANALIZACE ZAVĚŠENÁ
- (Sx) KANALIZACE SPLAŠKOVÁ
- (Dx) KANALIZACE DEŠŤOVÁ

výšky připojení zařizovacích předmětů:

umyvadlo : kan - 530mm nčp
SV, TV - RV DN15 , 600mm nčp
umyvadlo dětské :kan - 180-380mm n.č.p.
SV, TV - RV DN15, 250-450mm n.č.p
WC - invalidi: kan - 225mm nčp
SV - 1100mm nčp
WC - dětské: kan - 120mm n.č.p.
SV - 800mm n.č.p.
výlevka : kan - 165mm nčp
SV,TV - 1100mm nčp

Pisoár - dětský : kan - 150mm n.č.p.
: SV - 850mm n.č.p.

TABULKA MÍSTNOSTÍ

Č.M.	NÁZEV MÍSTNOSTI	PLOCHA	PODLAHA	STĚNY	STROP	POZNÁMKA
1.01	POKLADNA	6,18	KER. DLAŽBA A2	KER. OBKLAD V=2000,MALBA	SDK PODHLED MALBA	
1.02	ÚKLIDOVÁ KOMORA	2,17	KER. DLAŽBA A2	KER. OBKLAD V=2000,MALBA	SDK PODHLED MALBA	
1.03	PŘEDSÍŇ WC MUŽI	2,36	KER. DLAŽBA A2	KER. OBKLAD V=2000,MALBA	SDK PODHLED MALBA	
1.04	WC MUŽI	2.07	KER. DLAŽBA A2	KER. OBKLAD V=2000,MALBA	SDK PODHLED MALBA	
1.05	WC - IMOBILNÍ ŽENY	4.50	KER. DLAŽBA A2	KER. OBKLAD V=2000,MALBA	SDK PODHLED MALBA	
1.06	PŘEDSÍŇ WC CHLAPCI	5,11	KER. DLAŽBA A2	KER. OBKLAD V=2000,MALBA	SDK PODHLED MALBA	
1.07	PŘEDSÍŇ WC DÍVKY	5,11	KER. DLAŽBA A2	KER. OBKLAD V=2000,MALBA	SDK PODHLED MALBA	
1.08	WC DÍVKY	1,32	KER. DLAŽBA A2	KER. OBKLAD V=2000,MALBA	SDK PODHLED MALBA	
1.09	WC DÍVKY	1,32	KER. DLAŽBA A2	KER. OBKLAD V=2000,MALBA	SDK PODHLED MALBA	
1.10	WC CHLAPCI	1,32	KER. DLAŽBA A2	MALBA	SDK PODHLED MALBA	
1.11	WC CHLAPCI	1,32	KER. DLAŽBA A2			
1.12	SKLAD	4,18	KER. DLAŽBA A2	KER. OBKLAD V=2000,MALBA	SDK PODHLED MALBA	
1.13	PŘEDSÍŇ	2,38				
1.14	TERASA	27,62				

±0,000 = 324,50 m n.m.
výškový systém Balt p.v.

ATAVIS

Středočeský kraj

KOORDINÁTOR	ING. ARCH. JINDŘICH SOVA	KOOPERANT ČÁSTI
ZODP. PROJEKTANT	ING. MILOŠ SVOBODA	ATAVIS s.r.o. divize vodohospodářských a inženýrských staveb Jeremenkova 88, 140 00 Praha 4
VYPRACOVAL	TOMÁŠ PASTRŇÁK	
INVESTOR	STŘEDOČESKÝ KRAJ, ZBOROVSKÁ 11, PRAHA 5	PROJEKTOVÝ A FINANČNÍ MANAŽER ING. MICHAL BORECKÝ ODBOR REGIONÁLNÍHO ROZVOJE borecky@kr-s.cz

SPOJPROJEKT®

GENERÁLNÍ PROJEKTANT

SPOJPROJEKT PRAHA a.s.

BYSTŘICKÁ 9, 140 00 PRAHA 4

ARCHITEKT, HIP	ING. ARCH. JINDŘICH SOVA	ZAK. ČÍSLO	
ZODP. PROJEKTANT		FORMÁT	5x44
VYPRACOVAL		MĚŘÍTKO	1:50
MÍSTO STAVBY	BĚLÁ POD BEZDĚZEM, K.Ú. VRCHBĚLÁ	STUPEŇ	DPS
INVESTOR	STŘEDOČESKÝ KRAJ	DATUM	11/2012

AKCE **SPORTOVNĚ - REKREAČNÍ AREÁL VRCHBĚLÁ**

ČÍSLO **ZT - 1** PARÉ

OBJEKT	**F.1.4.e.2 SO 105 - ZÁZEMÍ DĚTSKÉHO HŘIŠTĚ**
VÝKRES	**PŮDORYS 1.NP - KANALIZACE**
ČÁST	**F.1.4.e ZDRAVOTECHNICKÉ INSTALACE**