




TABULKA MÍSTNOSTÍ



Č.M.	NÁZEV MÍSTNOSTI	PLOCHA	PODLAHA	STĚNY	STROP	POZNÁMKA
1.01	SKLAD KRMIVA	8,20	BET. MAZANINA A 5	DŘEV. OBKLAD	DŘEV. PODBITÍ	
1.02	KOTEC	3,80	BET. MAZANINA A 5	DŘEV. OBKLAD	DŘEV. PODBITÍ	
1.03	KOTEC	3,70	BET. MAZANINA A 5	DŘEV. OBKLAD	DŘEV. PODBITÍ	
1.04	KOTEC	7,80	BET. MAZANINA A 4	DŘEV. OBKLAD	DŘEV. PODBITÍ	
1.05	KOTEC	3,70	BET. MAZANINA A 4	DŘEV. OBKLAD	DŘEV. PODBITÍ	
1.06	KOTEC	9,40	BET. MAZANINA A 4	DŘEV. OBKLAD	DŘEV. PODBITÍ	
1.07	KOTEC	7,80	BET. MAZANINA A 4	DŘEV. OBKLAD	DŘEV. PODBITÍ	
1.08	KOTEC	7,80	BET. MAZANINA A 4	DŘEV. OBKLAD	DŘEV. PODBITÍ	

±0,000 = 322,10 m n. m.
výškový systém Balt p.v.

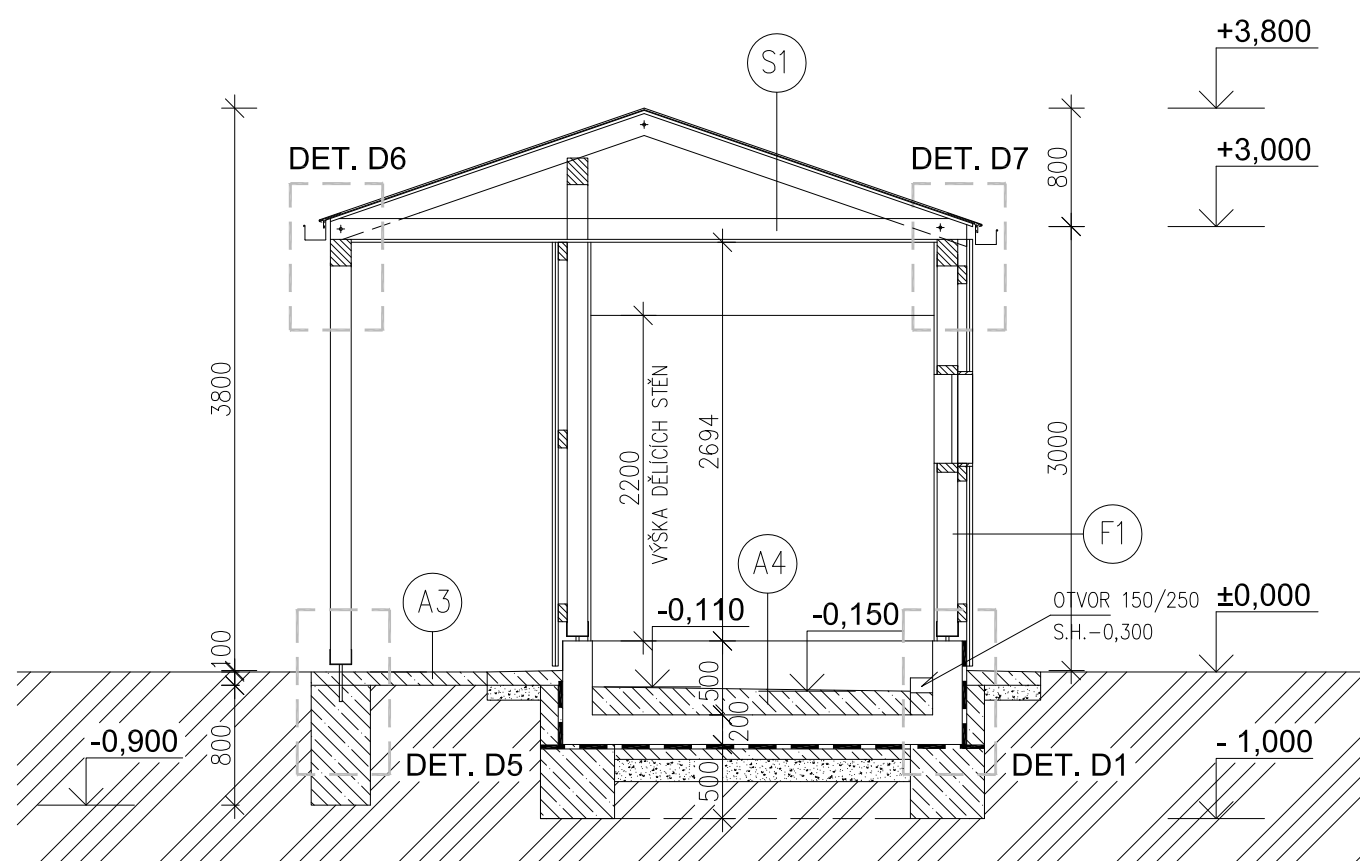
	INVESTOR			
	STŘEDOČESKÝ KRAJ, ZBOROVSKÁ 11, PRAHA 5			
	GENERÁLNÍ PROJEKTANT			
	SPOJPROJEKT PRAHA a.s.			
	BYSTRICKÁ 9, 140 00 PRAHA 4			
	ARCHITEKT, HIP	ING. ARCH. JINDŘICH SOVA	ZAK. ČÍSLO	6070–2010–03
	ZODP. PROJEKTANT	LUMÍR NYKEL	FORMÁT	3x44
	VYPRACOVAL	LUMÍR NYKEL	MĚŘITKO	1:50
MÍSTO STAVBY	BĚLÁ POD BEZDĚZEM, K.Ú. VRCHBĚLÁ		STUPEŇ	DPS
INVESTOR	STŘEDOČESKÝ KRAJ		DATUM	07/2012
AKCE	MULTIFUNKČNÍ TURISTICKÉ CENTRUM		ČÍSLO	PARÉ
OBJEKT	SO 104 - ZÁZEMÍ DĚTSKÉ ZOO			
VÝKRES	PŮDORYS 1.NP			
ČÁST	F1.1 – ARCHITEKTONICKO STAVEBNÍ ČÁST			




$\pm 0,000 = 322,10 \text{ m n. m.}$
výškový systém Balt p.v.

		INVESTOR			
		STŘEDOČESKÝ KRAJ, ZBOROVSKÁ 11, PRAHA 5			
		GENERÁLNÍ PROJEKTANT			
		SPOJPROJEKT PRAHA a.s.			
		BYSTRČICKÁ 9, 140 00 PRAHA 4			
		ARCHITEKT, HIP	ING. ARCH. JINDŘICH SOVA	ZAK. ČÍSLO	6070-2010-03
		ZODP. PROJEKTANT	LUMÍR NYKEL	FORMÁT	2x A4
		VYPRACOVAL	LUMÍR NYKEL	MĚŘÍTKO	1:50
MÍSTO STAVBY	BĚLÁ POD BEZDĚJEM, K.Ú. VRCHBĚLÁ			STUPEŇ	DPS
INVESTOR	STŘEDOČESKÝ KRAJ			DATUM	07/2012
AKCE				ČÍSLO	PARÉ
MULTIFUNKČNÍ TURISTICKÉ CENTRUM					
OBJEKT	SO 104 - ZÁZEMÍ DĚTSKÉ ZOO				
VÝKRES	ŘEZ A - A				
ČÁST	F1.1 – ARCHITEKTONICKO STAVEBNÍ ČÁST				


DETAIL D1 - U SOKLU 1 : 10

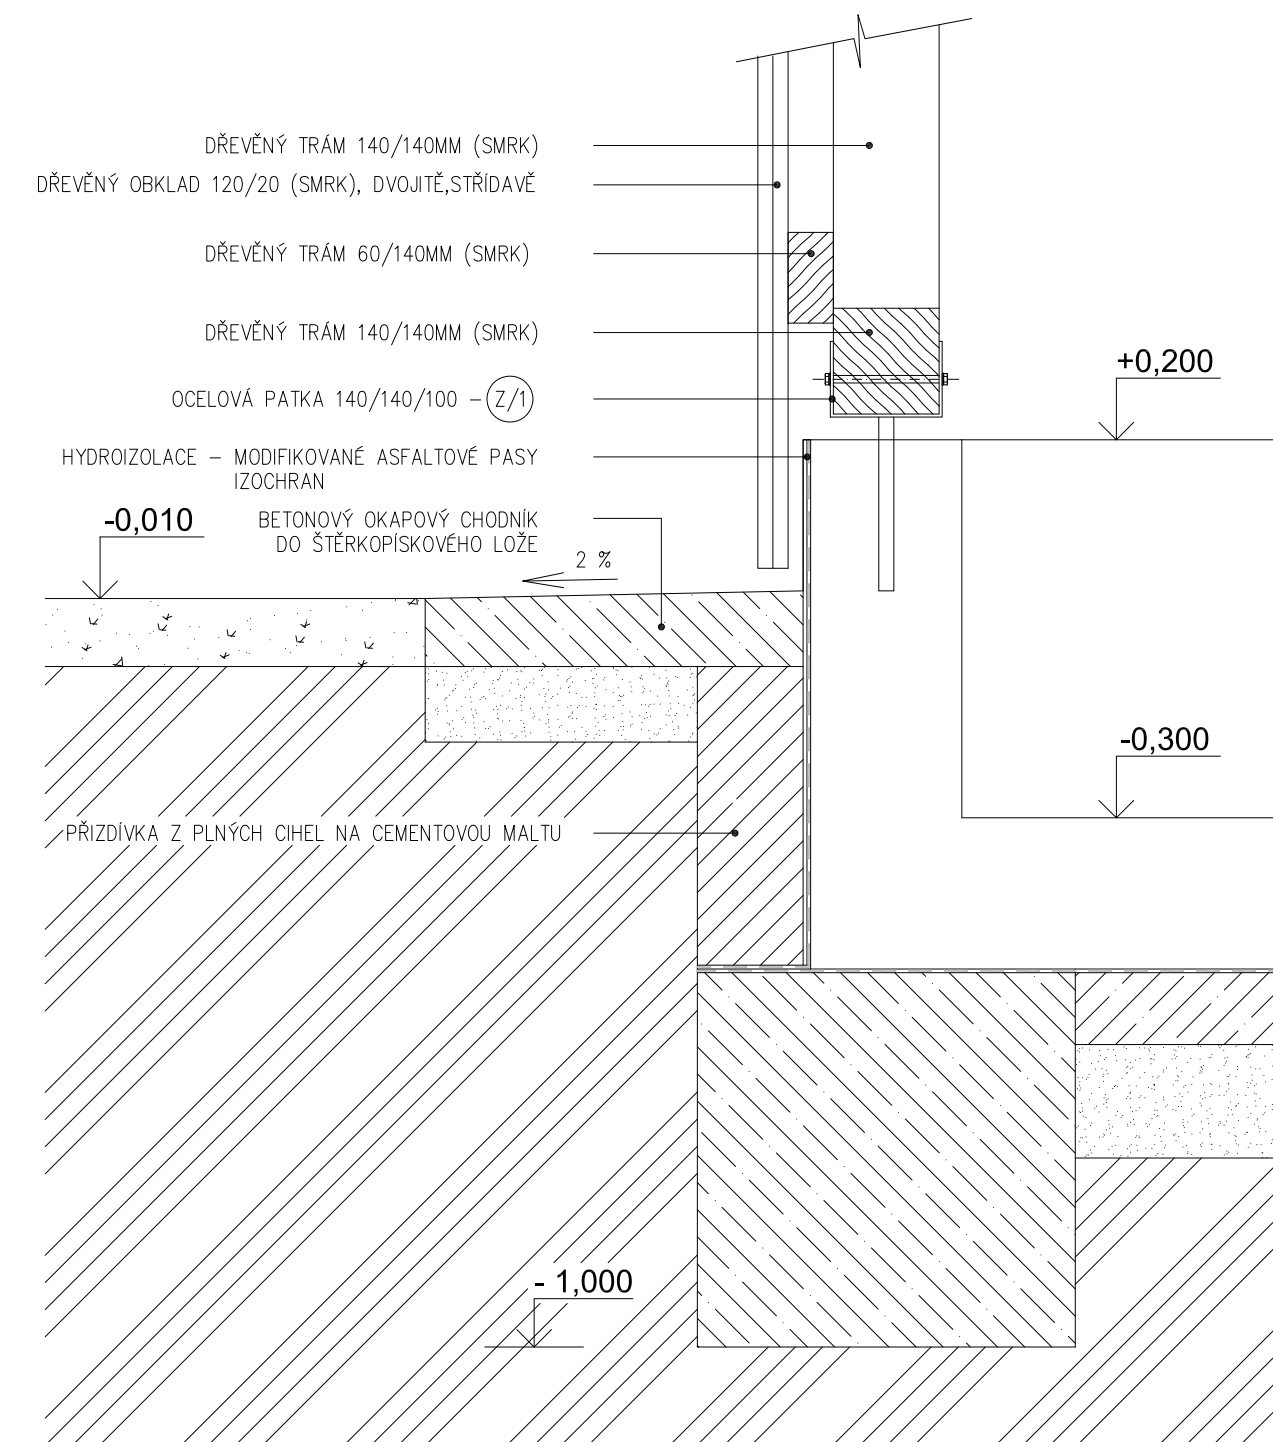


DETAIL D2 - U VSTUPU 1 : 10

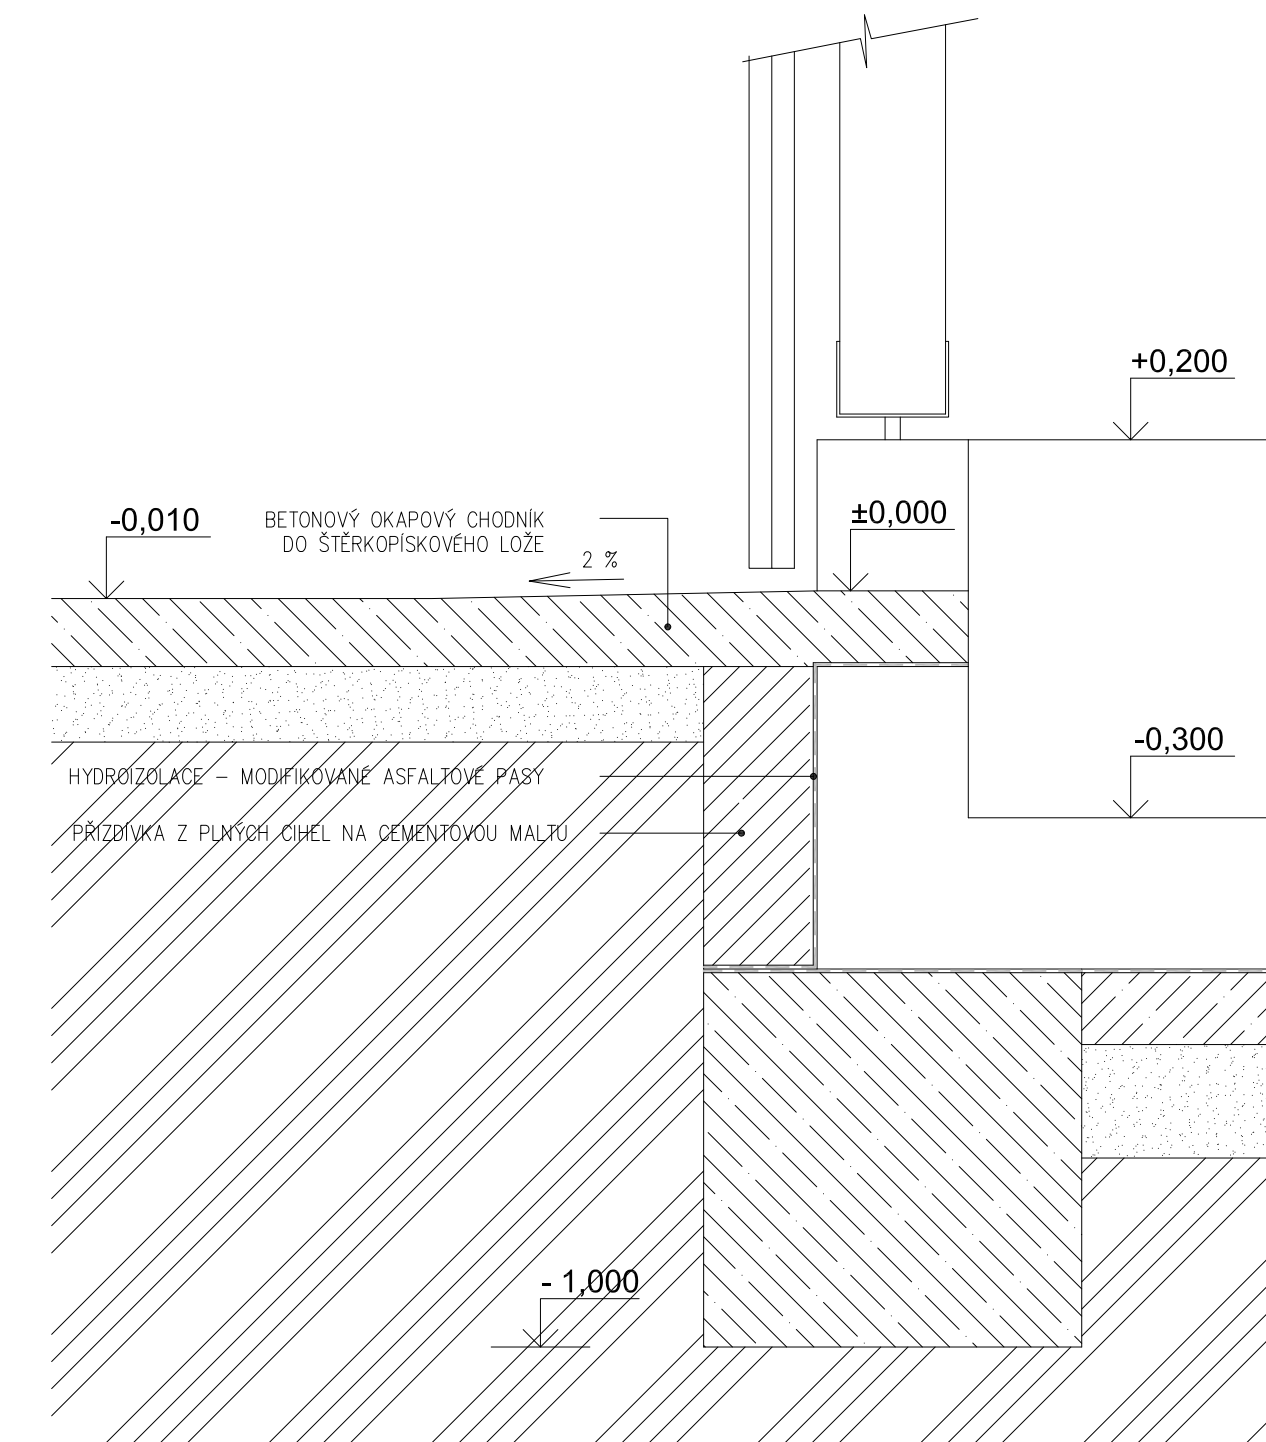


DETAIL D5 - PATKA SLOUPU 1 : 10

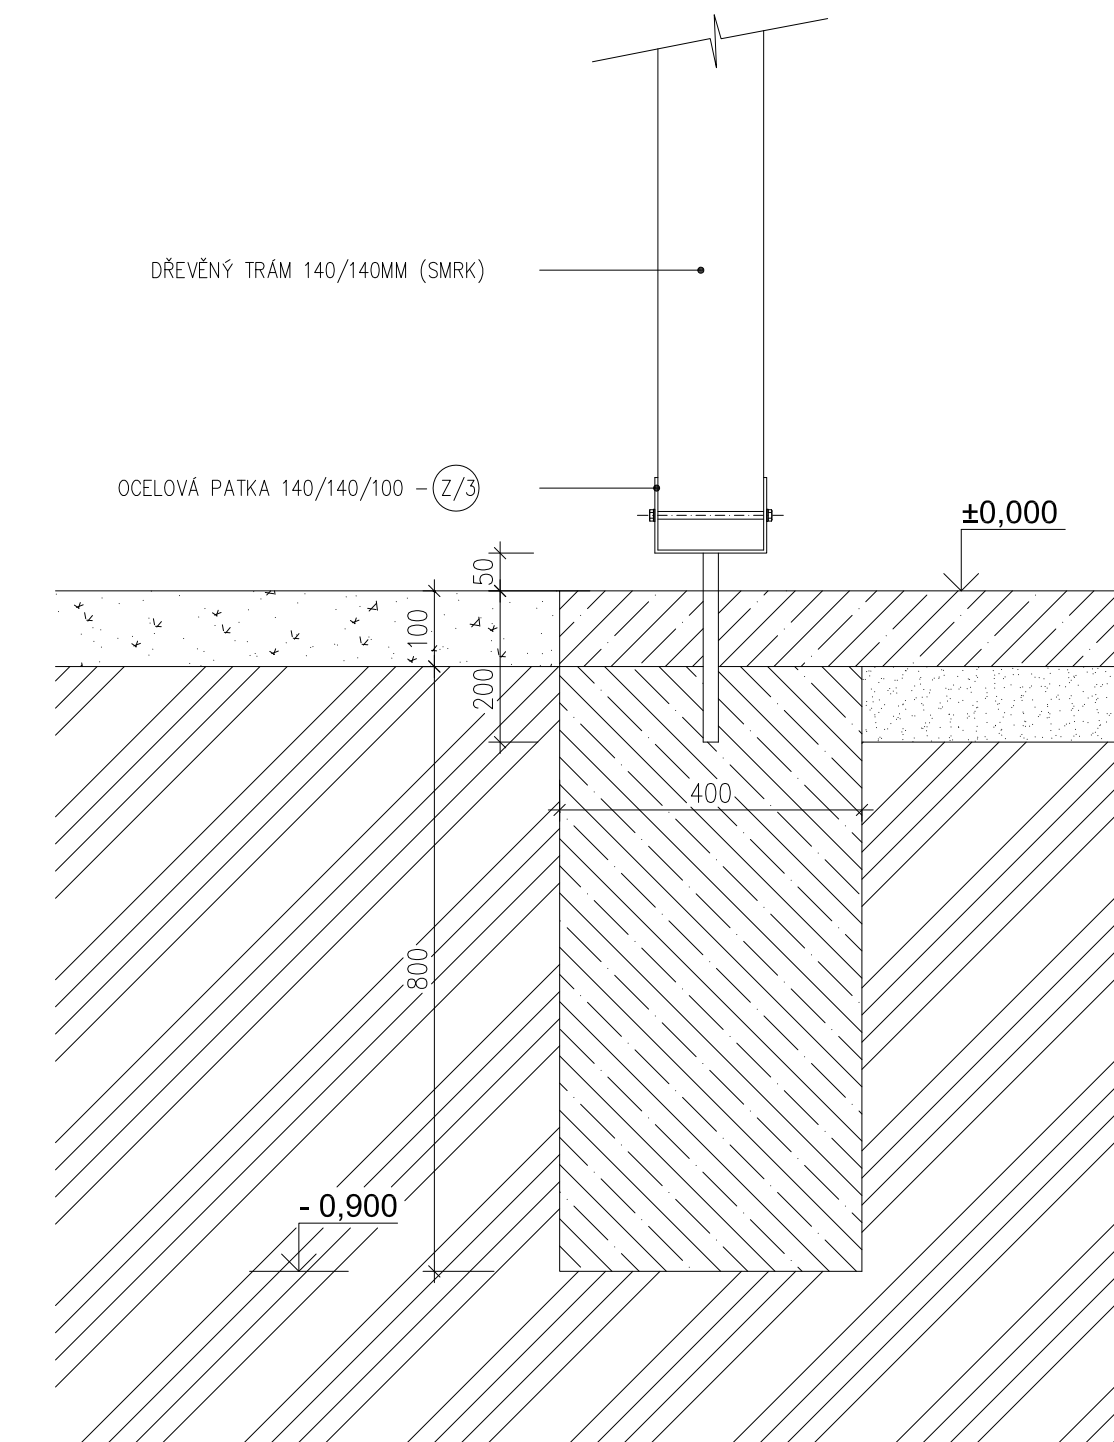


DETAIL D7 - U ATIKY 1 : 10

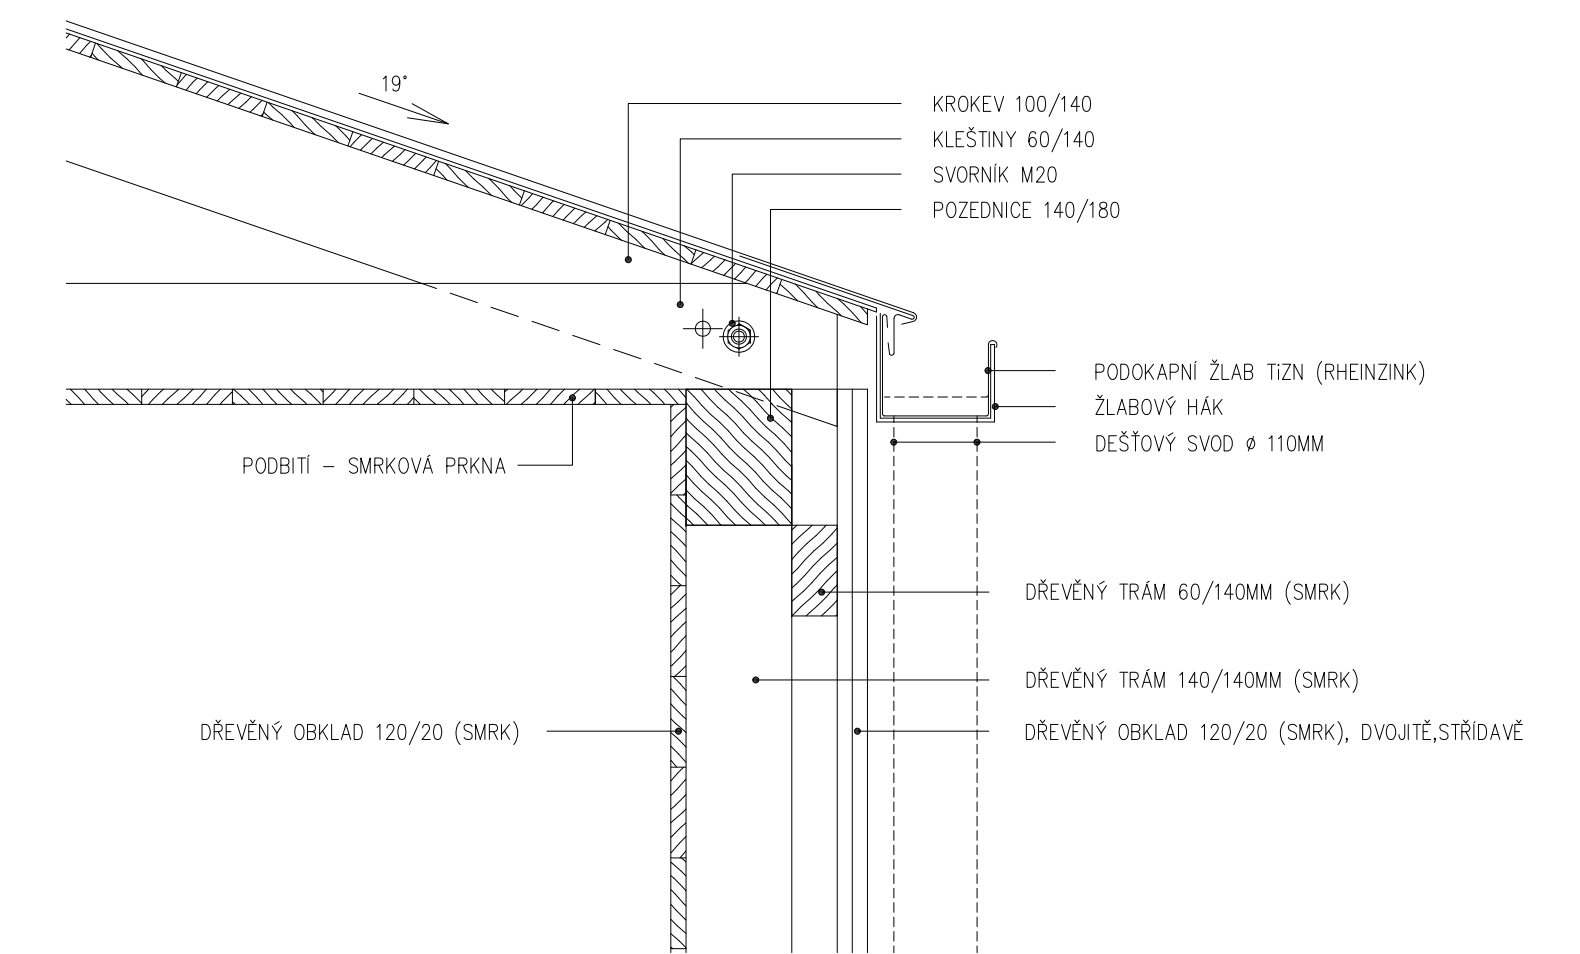


DETAIL D3 - U SOKLU 1 : 10

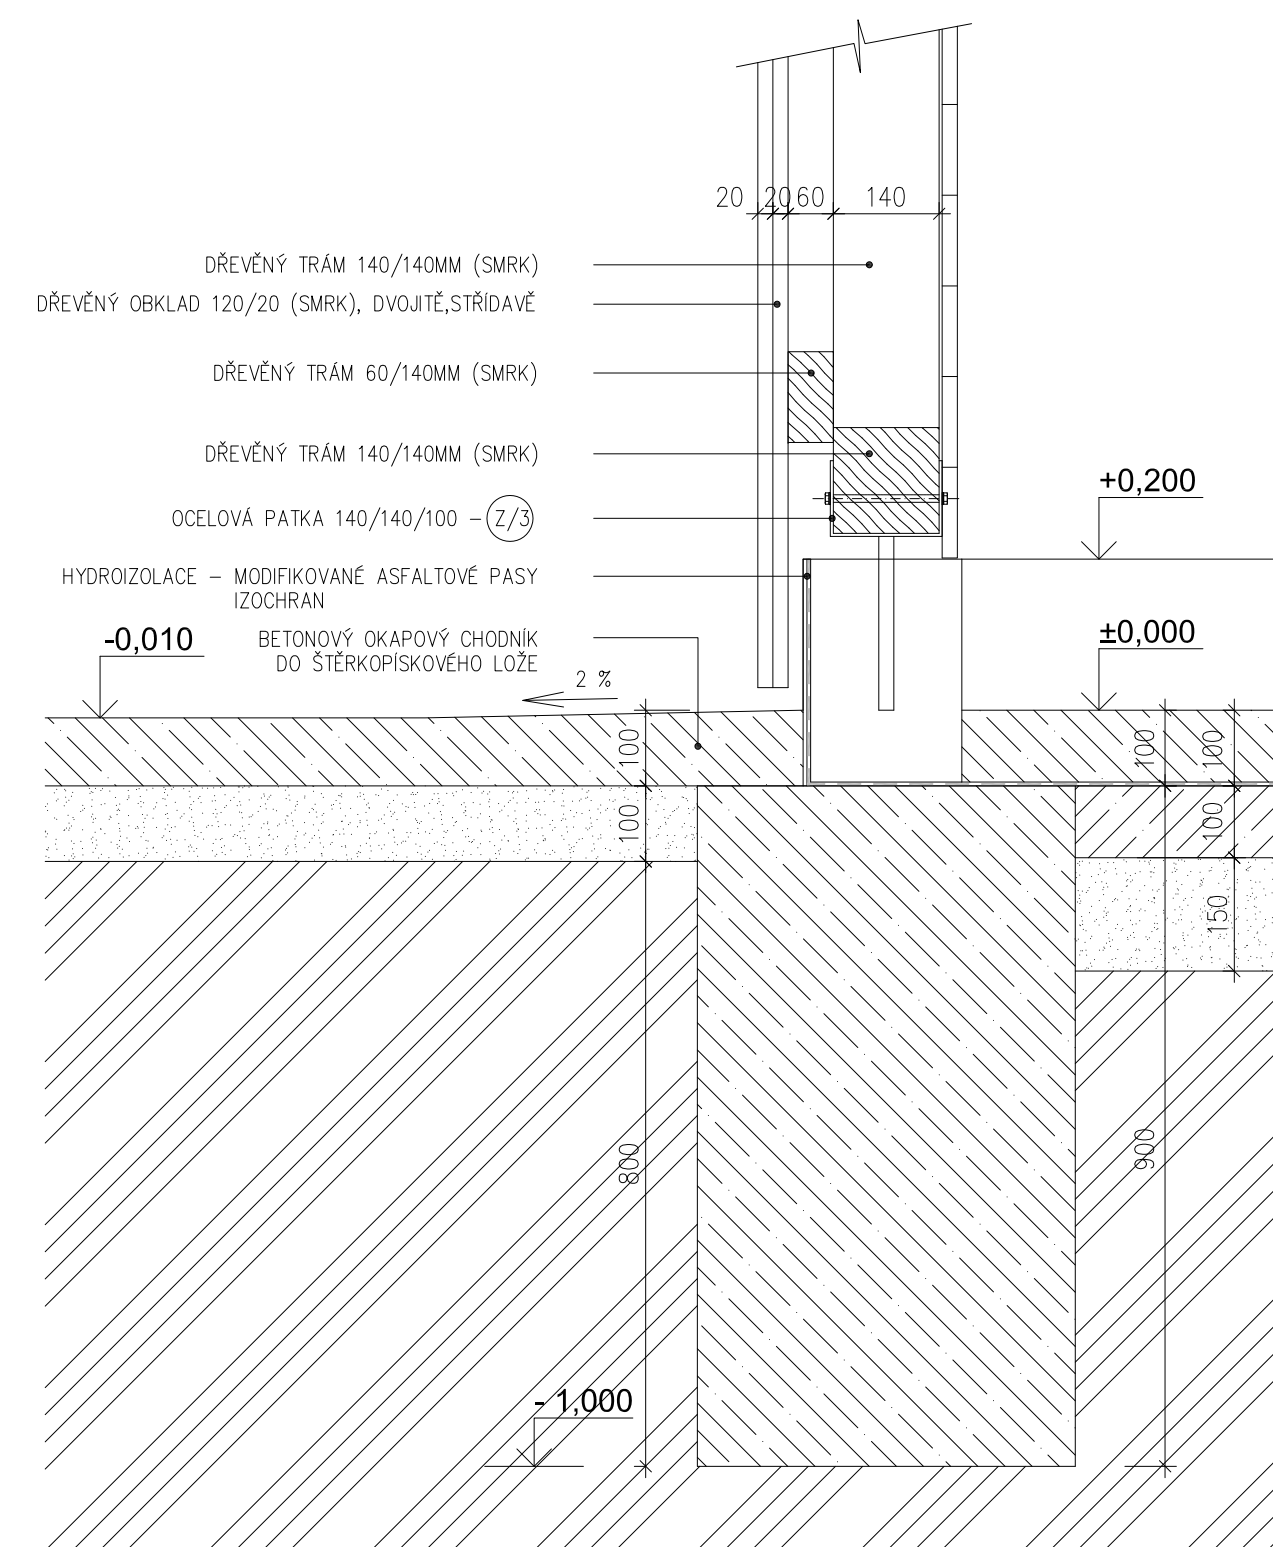

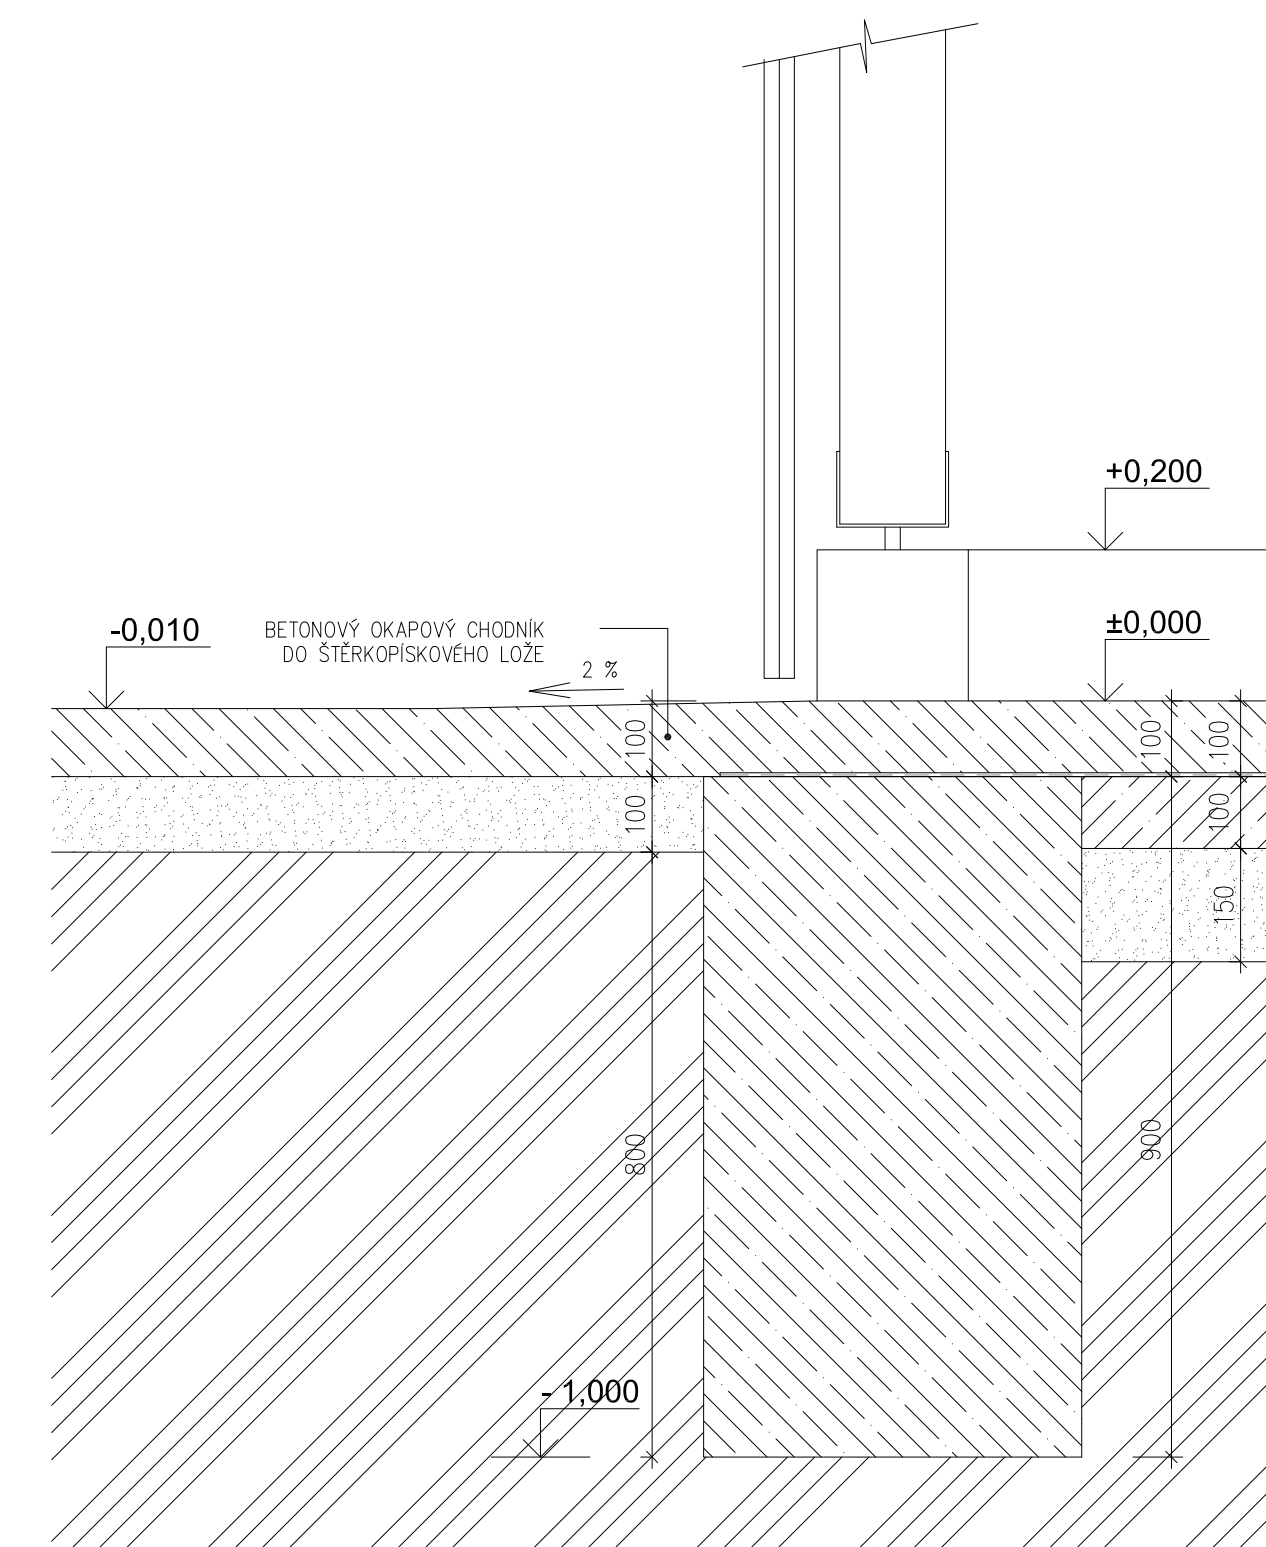

DETAIL D4 - U VSTUPU 1 : 10

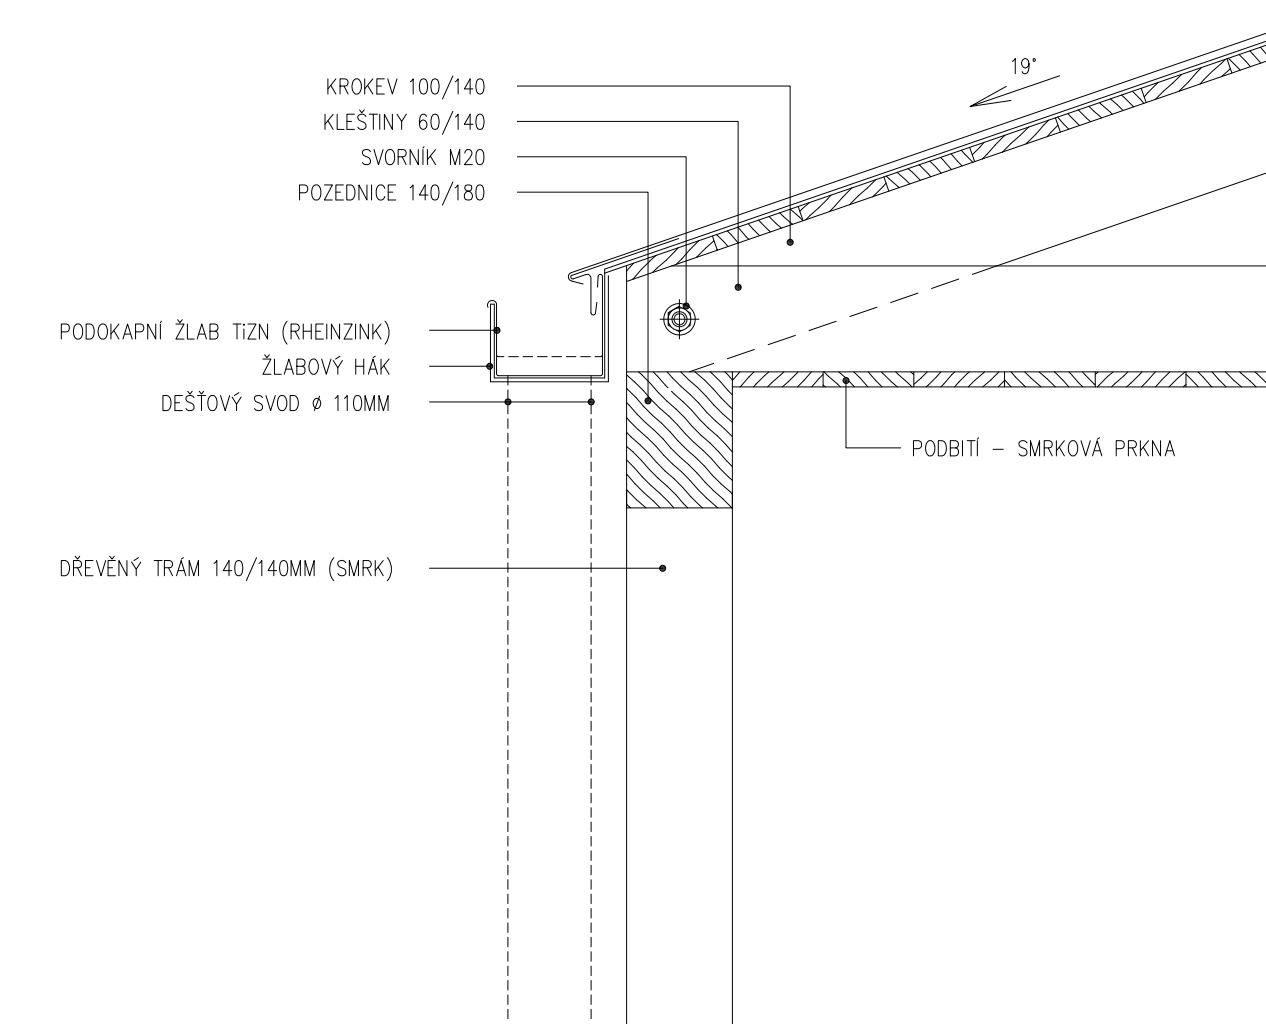

DETAIL D6 - U ATIKY 1 : 10



$\pm 0,000 = 322,10 \text{ m n. m.}$
výškový systém Balt p.v.

		INVESTOR STŘEDOČESKÝ KRAJ, ZBOROVSKÁ 11, PRAHA 5	
		GENERALNÍ PROJEKTANT SPOJPROJEKT PRAHA a.s. BYSTRICKÁ 9, 140 00 PRAHA 4	
ARCHITEKT, HIP ZODP. PROJEKTANT VYPRACOVAL MÍSTO STAVBY INVESTOR		ING. ARCH. JINDŘICH SOVA LUMÍR NYKEL LUMÍR NYKEL BĚLA POD BEZDĚZEM, K.Ú. VRCHBĚLA STŘEDOČESKÝ KRAJ	
AKCE		ČÍSLO	
MULTIFUNKČNÍ TURISTICKÉ CENTRUM		PARÉ	
OBJEKT SO 104 - ZÁZEMÍ DĚTSKÉ ZOO		A - 14	
VÝKRES DETAILY D1 - D7			
ČÁST F.1.1 – ARCHITEKTONICKO-STAVEBNÍ ČÁST			

A3 - BETONOVÁ MAZANINA TL. 100MM, VYZTUŽENÁ PŘI OBOU OKRAJÍCH SÍTÍØ 4 /100/100
- ŠTĚRKOVÝ PODSYP 100MM

A4 - BETONOVÁ MAZANINA , VE SPÁDU
- ŽELEZOBETONOVÁ DESKA 200MM
- HYDROIZOLACE - BITUMENOVÉ PÁSY
- PODKLADNÍ BETON 100MM
- ŠTĚRKOVÝ PODSYP 150MM

A5 - BETONOVÁ MAZANINA TL. 100MM, VYZTUŽENÁ PŘI OBOU OKRAJÍCH SÍTÍØ 4 /100/100
- HYDROIZOLACE - BITUMENOVÉ PÁSY
- PODKLADNÍ BETON 100MM
- ŠTĚRKOVÝ PODSYP 150MM



SKLADBA OBVODOVÉ STĚNY

F1 - SMRKOVÁ PRKNA - 120 / 20 MM, SVISLE, DVOJITĚ STŘÍDAVĚ, LAZURA
- TRÁMKY 60/140 VODOROVNĚ
- SLOUPY - TRÁMY 140/140, MEZILEHLÉ 60/140, SVISLE
- VZDUCHOVÁ MEZERA
- SMRKOVÁ PRKNA - VODOROVNĚ

SKLADBA STŘECHY

S1 - PLECHOVÁ KRYTINA - TITANZINEK
- POJISTNÁ IZOLACE - SYSTÉMOVÁ VLOŽKA
- BEDNĚNÍ SMRKOVÁ PRKNA TL. 20 MM
- KROKVE 100 / 140 MM
- PODBITÍ, PRKNA (SMRK)

±0,000 = 322,10 m n. m.
výškový systém Balt p.v.

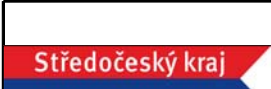	INVESTOR			
	STŘEDOČESKÝ KRAJ, ZBOROVSKÁ 11, PRAHA 5			
	GENERÁLNÍ PROJEKTANT			
	SPOJPROJEKT PRAHA a.s.			
	BYSTŘICKÁ 9, 140 00 PRAHA 4			
	ARCHITEKT, HIP	ING. ARCH. JINDŘICH SOVA	ZAK. ČÍSLO	6070–2010–03
	ZODP. PROJEKTANT	LUMÍR NYKEL	FORMÁT	2xA4
VYPRACOVAL		LUMÍR NYKEL	MĚŘÍTKO	–
MÍSTO STAVBY	BĚLÁ POD BEZDĚZEM, K.Ú. VRCHBĚLÁ		STUPEŇ	DPS
INVESTOR	STŘEDOČESKÝ KRAJ		DATUM	07/2012
AKCE			ČÍSLO	PARÉ
MULTIFUNKČNÍ TURISTICKÉ CENTRUM				
OBJEKT	SO 104 - ZÁZEMÍ DĚTSKÉ ZOO			
VÝKRES	SKLADBY POVRCHŮ			
ČÁST	F1.1 – ARCHITEKTONICKO STAVEBNÍ ČÁST			