PŮDORYS 1. NP :

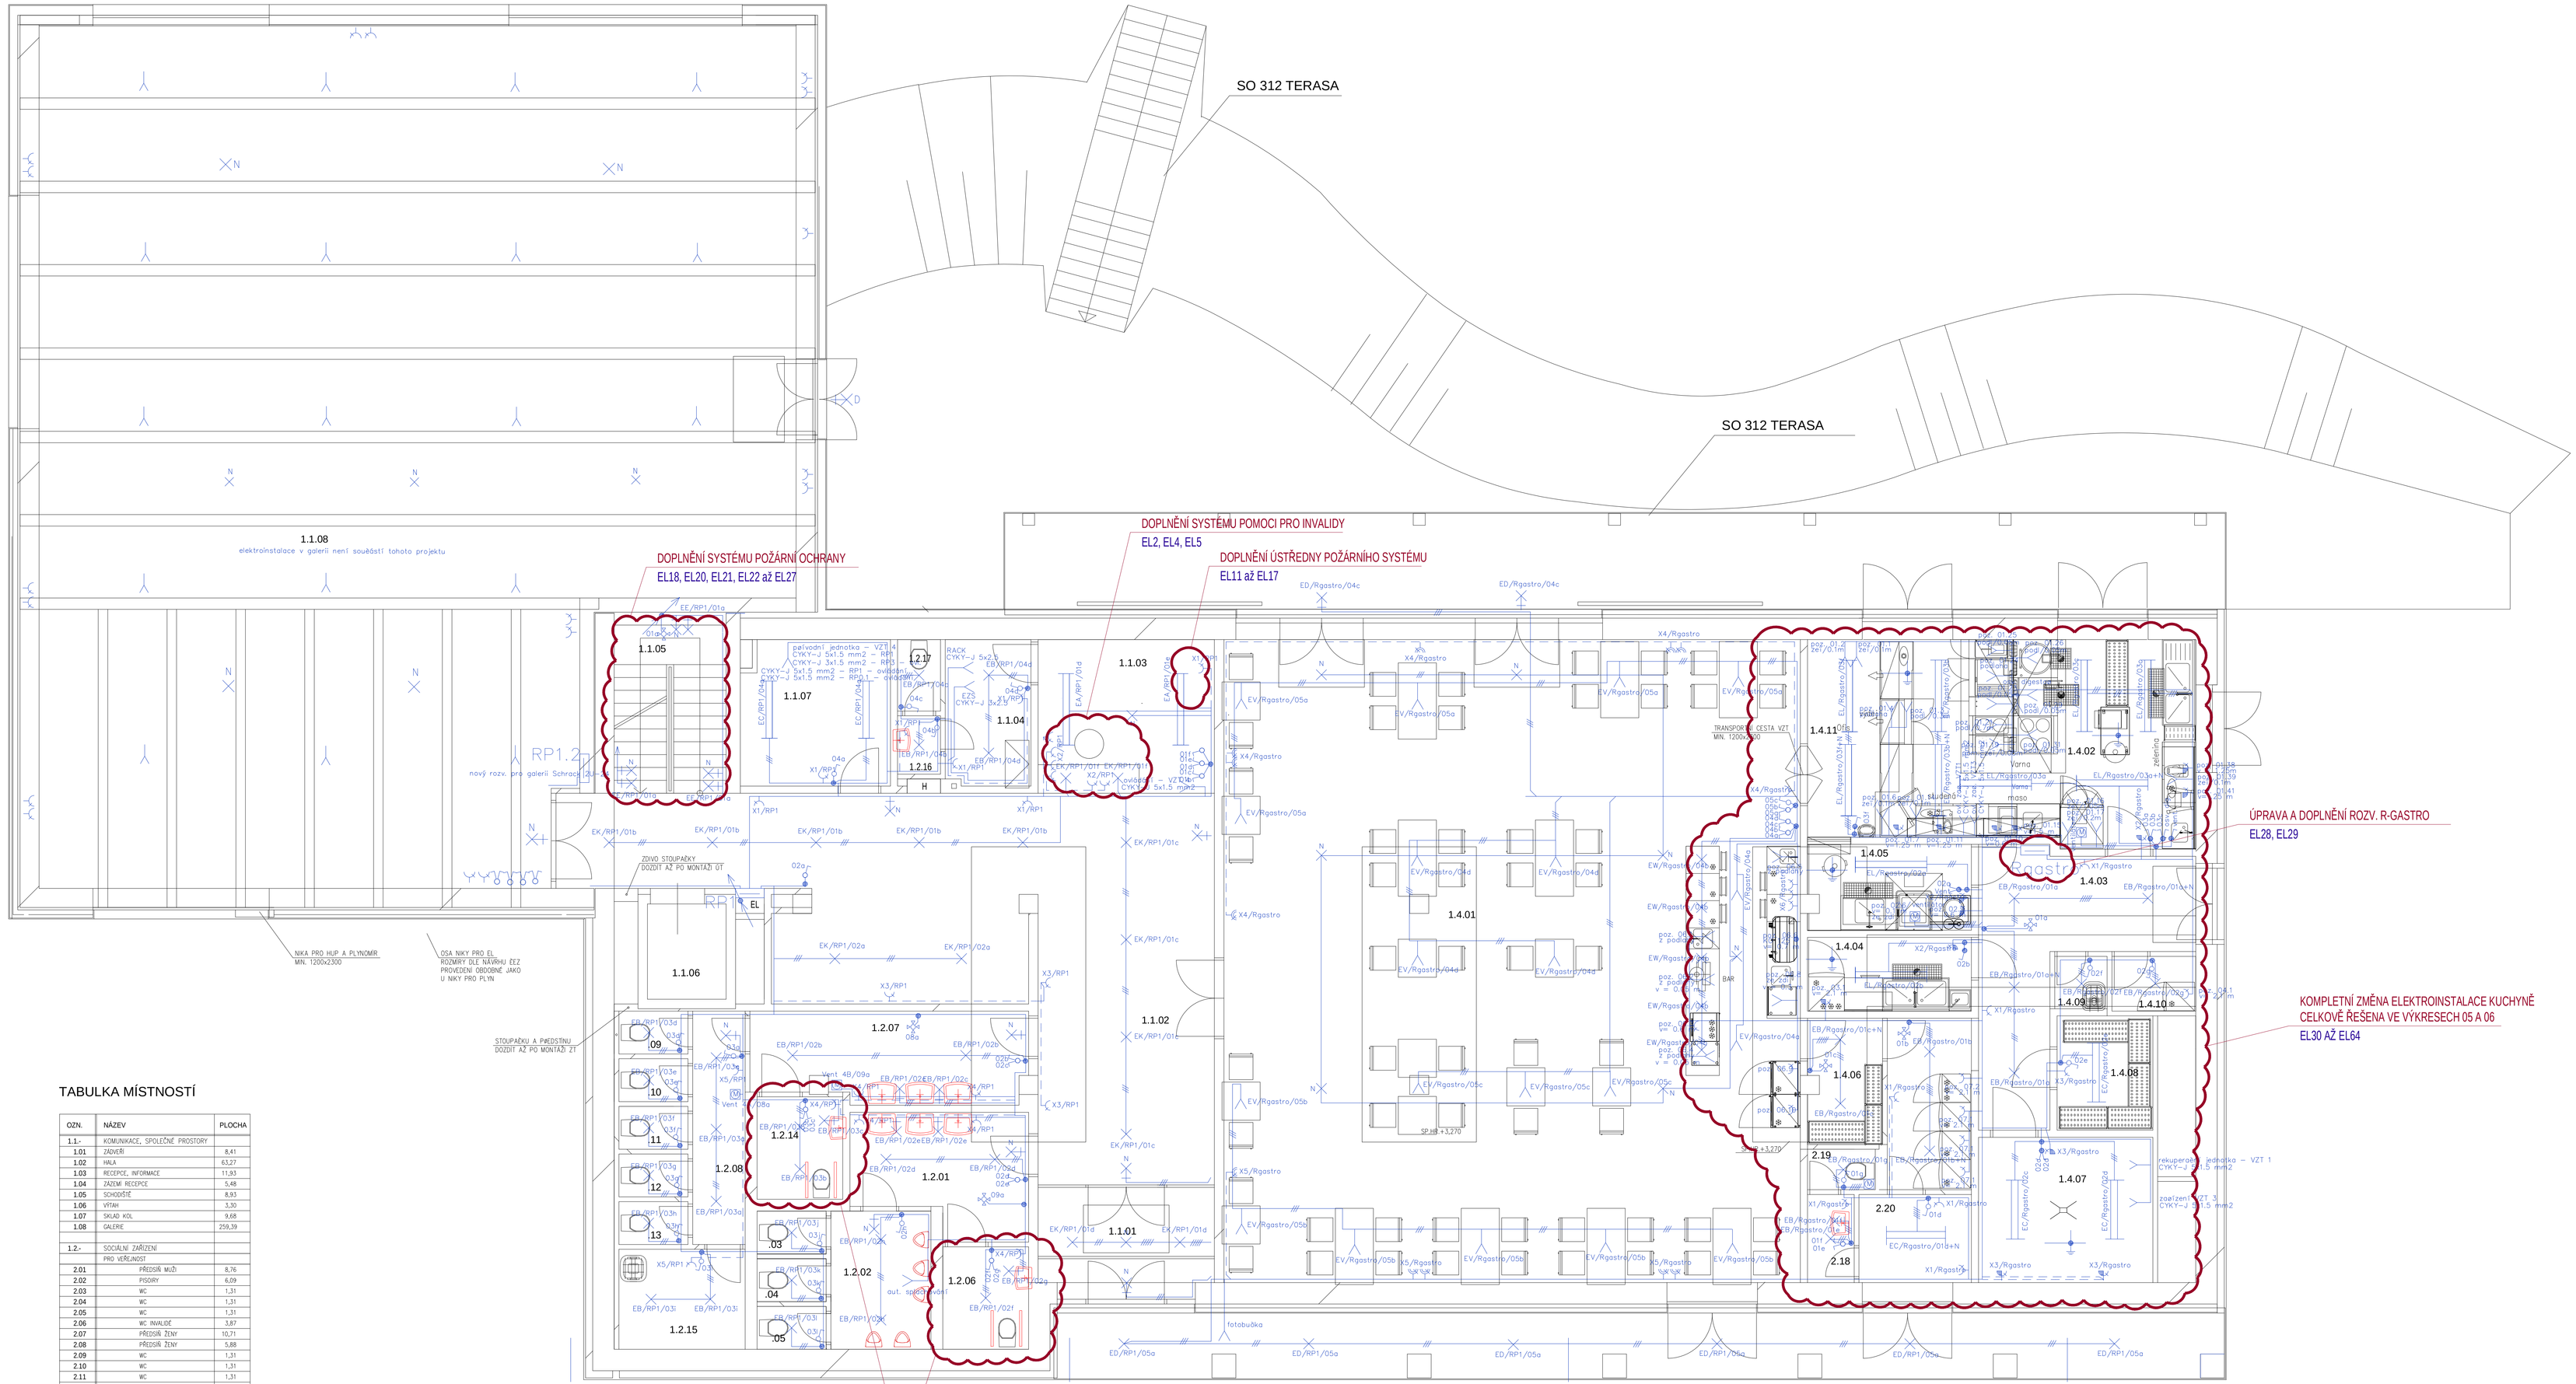

TABULKA MÍSTNOSTÍ

OZN.	NÁZEV	PLOCHA
1.1.-	KOMUNIKACE, SPOLEČNÉ PROSTORY	
1.01	ZÁZEMÍ	8,41
1.02	HALA	63,27
1.03	RECEPCE, INFORMACE	11,93
1.04	ZÁZEMÍ RECEPCE	5,48
1.05	SCHODIŠTĚ	8,93
1.06	VÝTAH	3,30
1.07	SKLAD KOL	9,68
1.08	GALERIE	259,39
1.2.-	SOCIÁLNÍ ZAŘÍZENÍ	
	PRO VEŘEJNOST	
2.01	PŘÍDISK MUŽI	8,76
2.02	PISOÁRY	6,09
2.03	WC	1,31
2.04	WC	1,31
2.05	WC	1,31
2.06	WC INVALIDÉ	3,87
2.07	PŘÍDISK ŽENY	10,71
2.08	PŘÍDISK ŽENY	5,88
2.09	WC	1,31
2.10	WC	1,31
2.11	WC	1,31
2.12	WC	1,31
2.13	WC	1,31
2.14	WC INVALIDÉ	3,87
2.15	CHLD	5,77
	PRO PERSONÁL	
2.16	PŘÍDISK	1,10
2.17	WC	1,35
	PRO PERSONÁL GASTRO	
2.18	SPRCHA+UMYVÁRNA	2,24
2.19	WC	1,28
2.20	ŠATNA,DENNÍ MÍSTNOST	6,40
1.3.-	UBYTOVACÍ PROSTORY	
1.4.-	GASTRO PROVOZ	
4.01	RESTAURACE	165,72
4.02	KUCHYNĚ	28,21
4.03	CHODBA	15,71
4.04	PŘÍPRAVNA–HRUBÁ ZELENINA	5,03
4.05	MYTÍ NÁDOBÍ	6,09
4.06	SKLAD BARU	4,07
4.07	TECHNICKÁ MÍSTNOST	15,95
4.08	SUCHÝ SKLAD POTRAVIN	4,82
4.09	CHLD	1,21
4.10	ODPADKY	2,02
4.11	VÝDEJ	6,32

SCHEMATICKY JSOU VYZNAČENY DODÁVKY A PRÁCE, KTERÉ JSOU PŘEDMĚTEM TOHOTO VÝBĚROVÉHO ŘÍZENÍ

±0,000 ≡ 318,60 m n.m.
výškový systém Balt p.v.

	INVESTOR: STŘEDOČESKÝ KRAJ, ZBOROVSKÁ 11, PRAHA 5		
SPOJPROJEKT	GENERÁLNÍ PROJEKTANT: SPOJPROJEKT PRAHA a.s., BYSTŘICKÁ 9, 140 00 PRAHA 4		
	ARCHITEKT, HIP: ING. ARCH. JINDŘICH SOVA	ZAK. ČÍSLO:	6070–2010–03
	ZODP. PROJEKTANT: JIŘÍ BLÁHA	FORMÁT:	16x44
	VYPRACOVAL: JIŘÍ BLÁHA	MĚŘÍTKO:	1:50
MÍSTO STAVBY:	BĚLÁ POD BEZDĚZEM, K.Ú. VRCHBĚLÁ	STUPEŇ:	DPS
INVESTOR:	STŘEDOČESKÝ KRAJ	DATUM:	03/2014
AKCE:	MULTIFUNKČNÍ TURISTICKÉ CENTRUM	ČÍSLO: EL - 02	PARE
OBJEKT:	SO 101 - CENTRÁLNÍ OBJEKT		
VÝKRES:	PŮDORYS 1.NP		
ČÁST:	SO 101.06 – ELEKTROINSTALACE SILNOPROUD		