


DÁLE VIZ PŮDORYS  
KANALIZACI VEST V NEZÁMRZNÉ HLoubCE MIN 1,2m  
V MINIMÁLNÍM JEDNOTNÉM SPÁDU 1,0%  
PODÉLNÝ PROFIL KANALIZACE BUDE PŘÍZPŮSOBEN  
TERÉNU DLE AKTUÁLNÍ SITUACE NA STAVBĚ

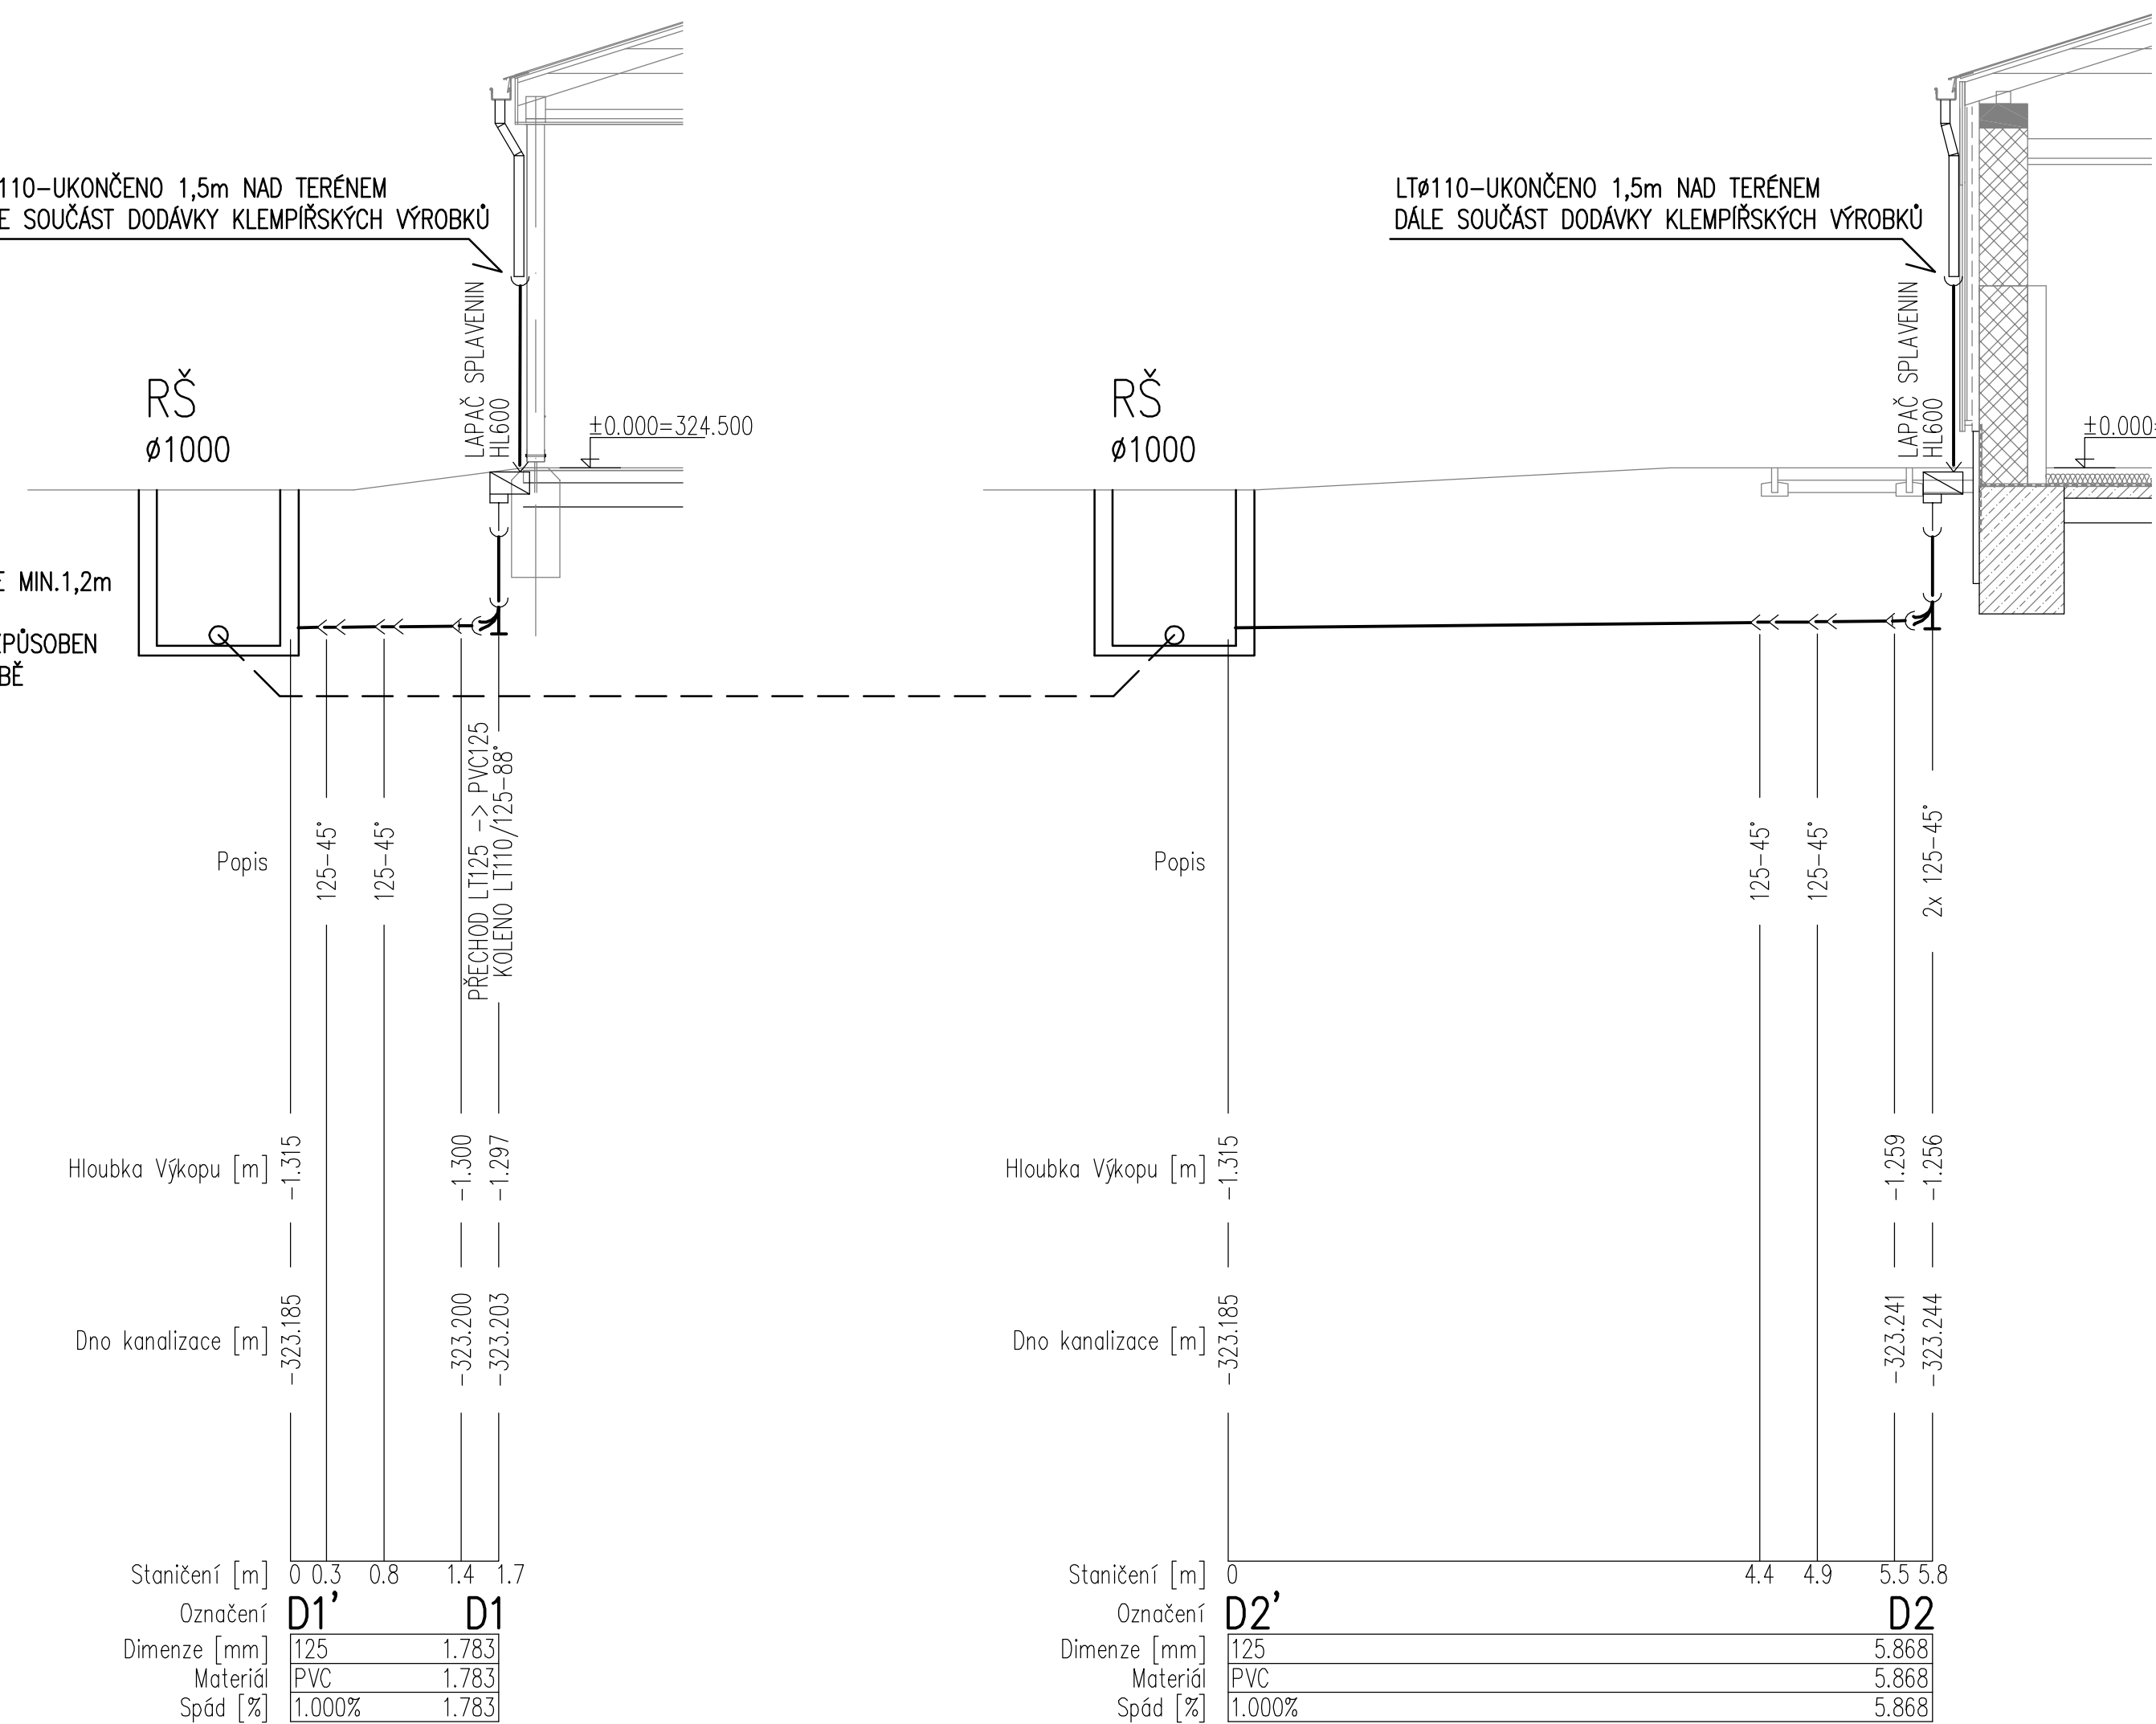

±0,000 = 324,50 m n.m.  
výškový systém Balt p.v.

ATAVIS	KOORDINÁTOR	ING. ARCH. JINDŘICH SOVA	KOOPERANT ČÁSTI	
	ZODP. PROJEKTANT	ING. MILOŠ SVOBODA	ATAVIS s.r.o.	
Středočeský kraj	VYPRACOVAL	TOMÁŠ PASTŘÍLAK	dávání vodo hospodářských a inženýrských staveb	
	INVESTOR	STŘEDOČESKÝ KRAJ, ZBOROVSKÁ 11, PRAHA 5	PROJEKTOVÝ A FINANČNÍ MANAŽER	
SPOJPROJEKT	GENERÁLNÍ PROJEKTANT		ING. MICHAL BORECKÝ	
	BYSTRICKÁ 9, 140 00 PRAHA 4		ODBOR REGIONÁLNÍHO ROZVOJE	
MÍSTO STAVBY	BĚLA POD BEZDĚZEM, K.Ú. VRCHBELÁ		STUPEŇ	
	STŘEDOČESKÝ KRAJ		DATUM	
AKCE	SPORTOVNĚ - REKREAČNÍ AREÁL VRCHBELÁ		ČÍSLO	
	F.1.4.e.2 SO 105 - ZÁZEMÍ DĚTSKÉHO HRISTĚ		PARE	
VÝKRES	REZY KANALIZACE		ZT - 2	
	F.1.4.e ZDRAVOTECHNICKÉ INSTALACE			