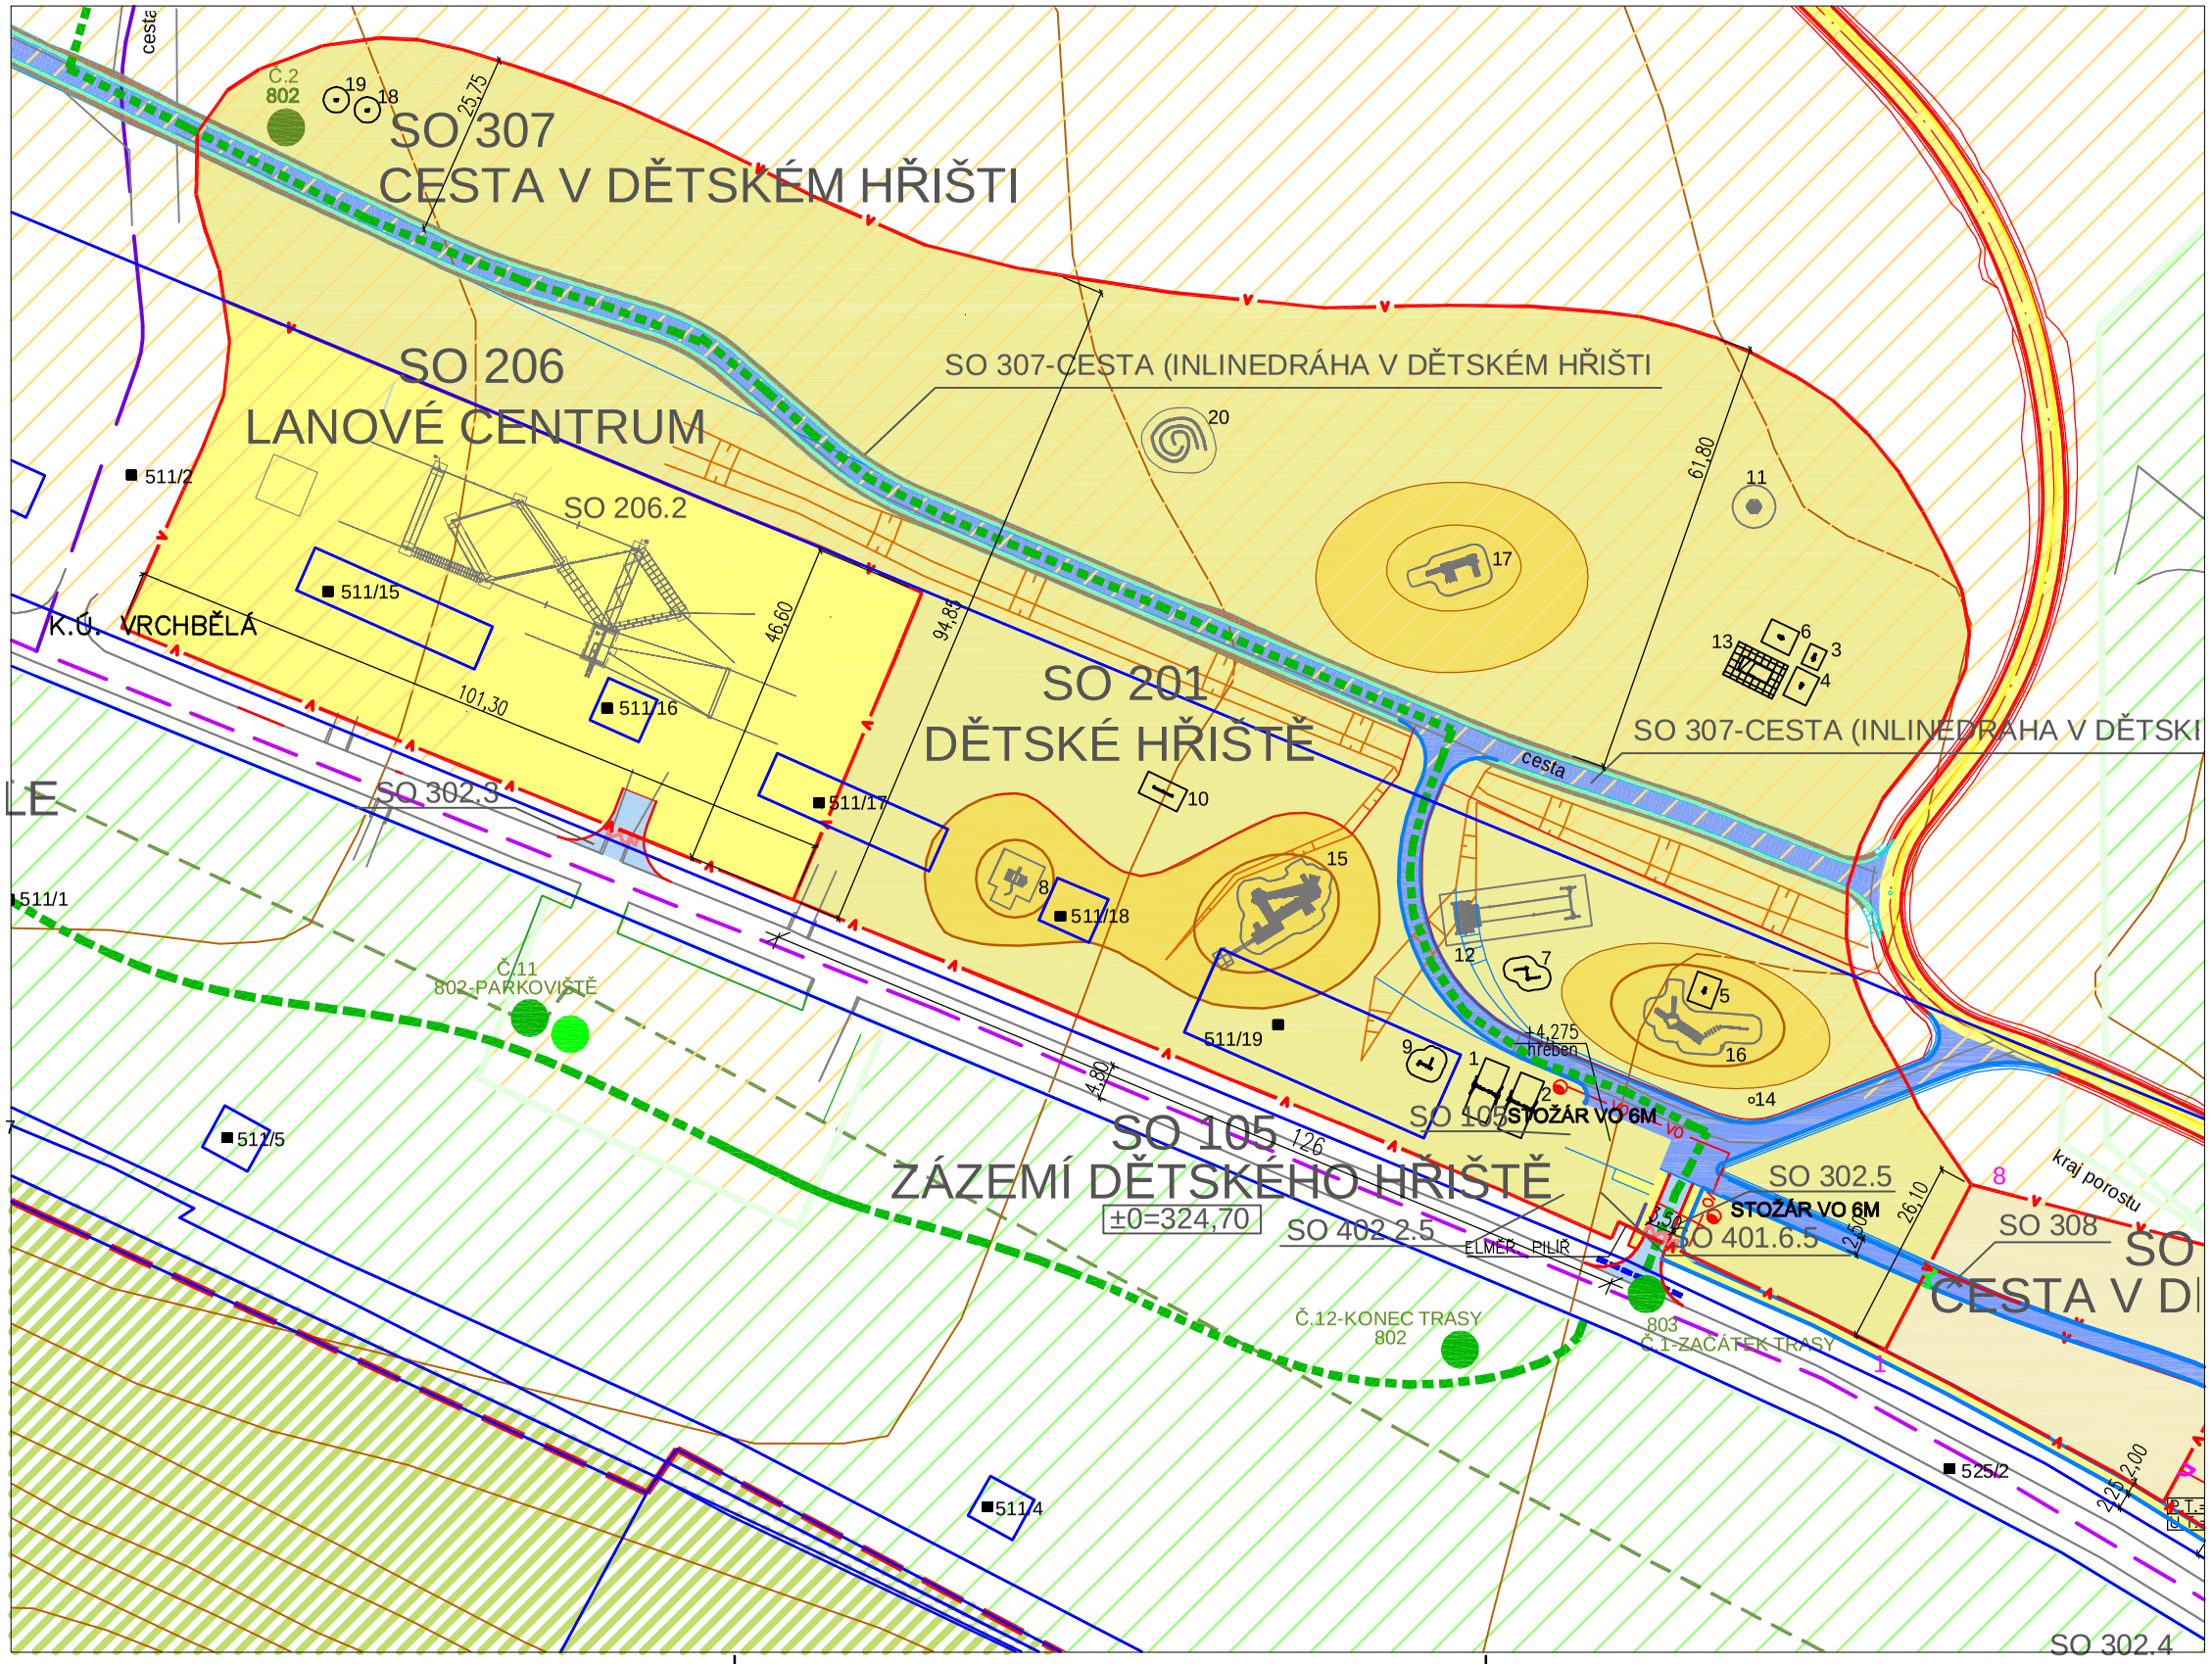

DĚTSKÉ HŘIŠTĚ SO 201

- ÚPRAVA TERÉNU A ZATRAVNĚNÍ
- MODELACE TERÉNU
- HRANICE DĚTSKÉHO HŘIŠTĚ

PLOCHA HYDROOSEVU JE 2553 m2

SEZNAM PRVKŮ-DĚTSKÉ HŘIŠTĚ-SO 201

1-DVOUHOUPAČKA TARZAN
2-DVOUHOUPAČKA BABY
3-PRUŽINOVÉ HOUPADLO KŮŇ
4-PRUŽINOVÉ HOUPADLO KŮŇ
5-PRUŽINOVÉ HOUPADLO PES
6-PRUŽINOVÉ HOUPADLO SLEPIČKA
7-TROJKLADINA
8-DRÁČEK
9-PŘELEZKA SCHODY Z KLÁDY
10-KLADINA SE SCHŮDKY
11-KOLOTOČ PASTELKA VELKÝ
12-LANOVKA DUO BEZ STARTOVACÍ DRÁHY
13-PÍSKOVIŠTĚ 2x4m S PLACHTOU
14-INFOTABULE
15-MULTIFUNKČNÍ HRAD BEZDĚZ
16-MULTIFUNKČNÍ HRAD ZVŘETICE
17-MULTIFUNKČNÍ HRAD RALSKO
18-PROHAZOVACÍ LEZÍTKO ČERT
19-PROHAZOVACÍ LEZÍTKO MLYNÁŘ
20-LABYRINT

- CYKLOTRASA Č. 3045 - STÁVAJÍCÍ TRASA
- CYKLOTRASA Č. 3045 -NOVÁ TRASA
- NAPOJENÍ NA CYKLOSTEZKU Č. 8150

PARKING

LEGENDA:

- HRANICE CENTRA
- PTAČÍ OBLAST ČESKOLIPSKO - DOKESKÉ PÍSKOVCE A MOKŘADY
- LESNÍ POZEMEK
- OCHRANNÉ PÁSMO LESA
- DŘEVINY MIMO LES (NEJEDNÁ SE O LESNÍ PŮDNÍ FOND)
- LOUKY
- VODNÍ PLOCHY

MULTIFUNKČNÍ TURISTICKÉ CENTRUM NAVRŽENÉ FUNKCE:

- CAMP
- CENTRÁLNÍ OBJEKT,RECEPCE V KEMPU ZÁZEMÍ DĚTSKÉ ZOO
- PAINTBALL

SPORTOVNĚ REKREAČNÍ AREÁL VRCHBĚLÁ NAVRŽENÉ FUNKCE:

- VRÁTNICE PARKOVIŠTĚ, ZÁZEMÍ DĚTSKÉHO HŘIŠTĚ, ROZHLEDNA

NAUČNÁ STEZKA

- STEZKA LOUPEŽNÍKŮ,NAUČNÁ STEZKA
- INFOTABULE NA STEZCE
- ATRAKCE PRO DĚTI MIMO INFOTABULE
- 802 INFOTABULE BEZ STŘÍŠKY
- 803 INFOTABULE SE STŘÍŠKOU

POZNÁMKA:
-PĚŠÍ NAUČNÁ TRASA SO 309 BUDE PODROBNĚ VYTÝČENA PŘI POCHŮZCE TERÉNEM
-CELKOVÁ DÉLKA TRASY JE 1322 M

LEGENDA DOPRAVNÍHO ŘEŠENÍ:

- parking vegetační dlažba
- parking bus žvíce modlík.
- vjezdy žvíce
- inline dráha, cyklostezka žvíce
- chodník žvíce
- chodník mlat
- silniční obrubník
- sadový obrubník

POZNAMKA:

STAVBA JE UMÍSTĚNA DO POZEMKŮ VE VLASTNICTVÍ STŘEDOČESKÉHO KRAJE A MĚSTA BĚLÁ POD BEZDĚZEM. PRO VYUŽITÍ POZEMKŮ VE VLASTNICTVÍ MĚSTA BĚLÁ POD BEZDĚZEM BYLA DNE 24.02.2012 UZAVŘENA SMLOUVA O BUDOUCÍ SMLOUVĚ O ZŘÍZENÍ VĚCNÉHO BŘEMENE. POZEMKY VE VLASTNICTVÍ JINÝCH SUBJEKTŮ NEJSOU STAVBOU DOTČENY, A TO ANI POŽÁRNĚ NEBEZPEČNÝM PROSTOREM NEBO OCHRANNÝM PÁSMEM INŽENÝRSKÝCH SÍTÍ.

STÁVAJÍCÍ SÍTĚ:

- VODOVOD
- KANALIZACE SPLAŠKOVÁ
- KANALIZACE DEŠŤOVÁ
- ELEKTRO SLABOPROUD
- PLYNOVOD

NAVRHOVANÉ SÍTĚ:

- VODOVOD
- KANALIZACE SPLAŠKOVÁ
- KANALIZACE DEŠŤOVÁ
- ELEKTRO SLABOPROUD
- VEŘEJNÉ OSVĚTLENÍ
- PLYNOVOD
- PHI-60 POŽÁRNÍ HYDRANT

LEGENDA PBŘS:

PHI-60 **POŽÁRNÍ HYDRANT**
ODSTUPOVÉ VZDÁLENOSTI:
VŠECHNY STAVEBNÍ OBJEKTY SPORTOVNĚ REKREAČNÍHO AREÁLU LEŽÍ V DOSTATEČNÝCH VZDÁLENOSTECH OD VŠECH HRANIC POZEMKU AREÁLU (MIN. 75 m) A VZÁJEMNÝCH MEZI OBJEKTY (MIN. 99 m). PŘI TĚCHTO VZDÁLENOSTECH JSOU ODSTUPOVÉ VZDÁLENOSTI POŽÁRNĚ NEBEZPEČNÝCH PROSTORŮ OBJEKTŮ ZANEDBATELNÉ.

Středočeský kraj	INVESTOR: STŘEDOČESKÝ KRAJ, ZBOROVSKÁ 11, PRAHA 5	PROJEKTOVÝ A FINANČNÍ MANAŽER: ING. MICHAL BORECKÝ, ODBOR REGIONÁLNÍHO ROZVOJE, borecky@kr-s.cz	
SPOJPROJEKT	GENERÁLNÍ PROJEKTANT: SPOJPROJEKT PRAHA a.s., BYSTŘICKÁ 9, 140 00 PRAHA 4		
	ARCHITEKT, HIP: ING. ARCH. JINDŘICH SOVA	ZAK. ČÍSLO: 4954-0862-13	
	ZODP. PROJEKTANT: ING. ARCH. VLASTIMIL BROŽ	FORMÁT: 8A4	
	VYPRACOVAL: ING. LENKA SOKOVÁ	MĚŘÍTKO: 1:500	
MÍSTO STAVBY:	BĚLÁ POD BEZDĚZEM, K.Ú. VRCHBĚLÁ	STUPEŇ: DPS	
INVESTOR:	STŘEDOČESKÝ KRAJ	DATUM: 03.2014	
AKCE: SPORTOVNĚ - REKREAČNÍ AREÁL VRCHBĚLÁ		ČÍSLO: 001	PARÉ:
OBJEKT: SO 201 - DĚTSKÉ HŘIŠTĚ			
VÝKRES: SITUACE - DĚTSKÉ HŘIŠTĚ			
ČÁST:			

PDF vytvořeno zkušební verzí pdfFactory Pro www.fineprint.cz