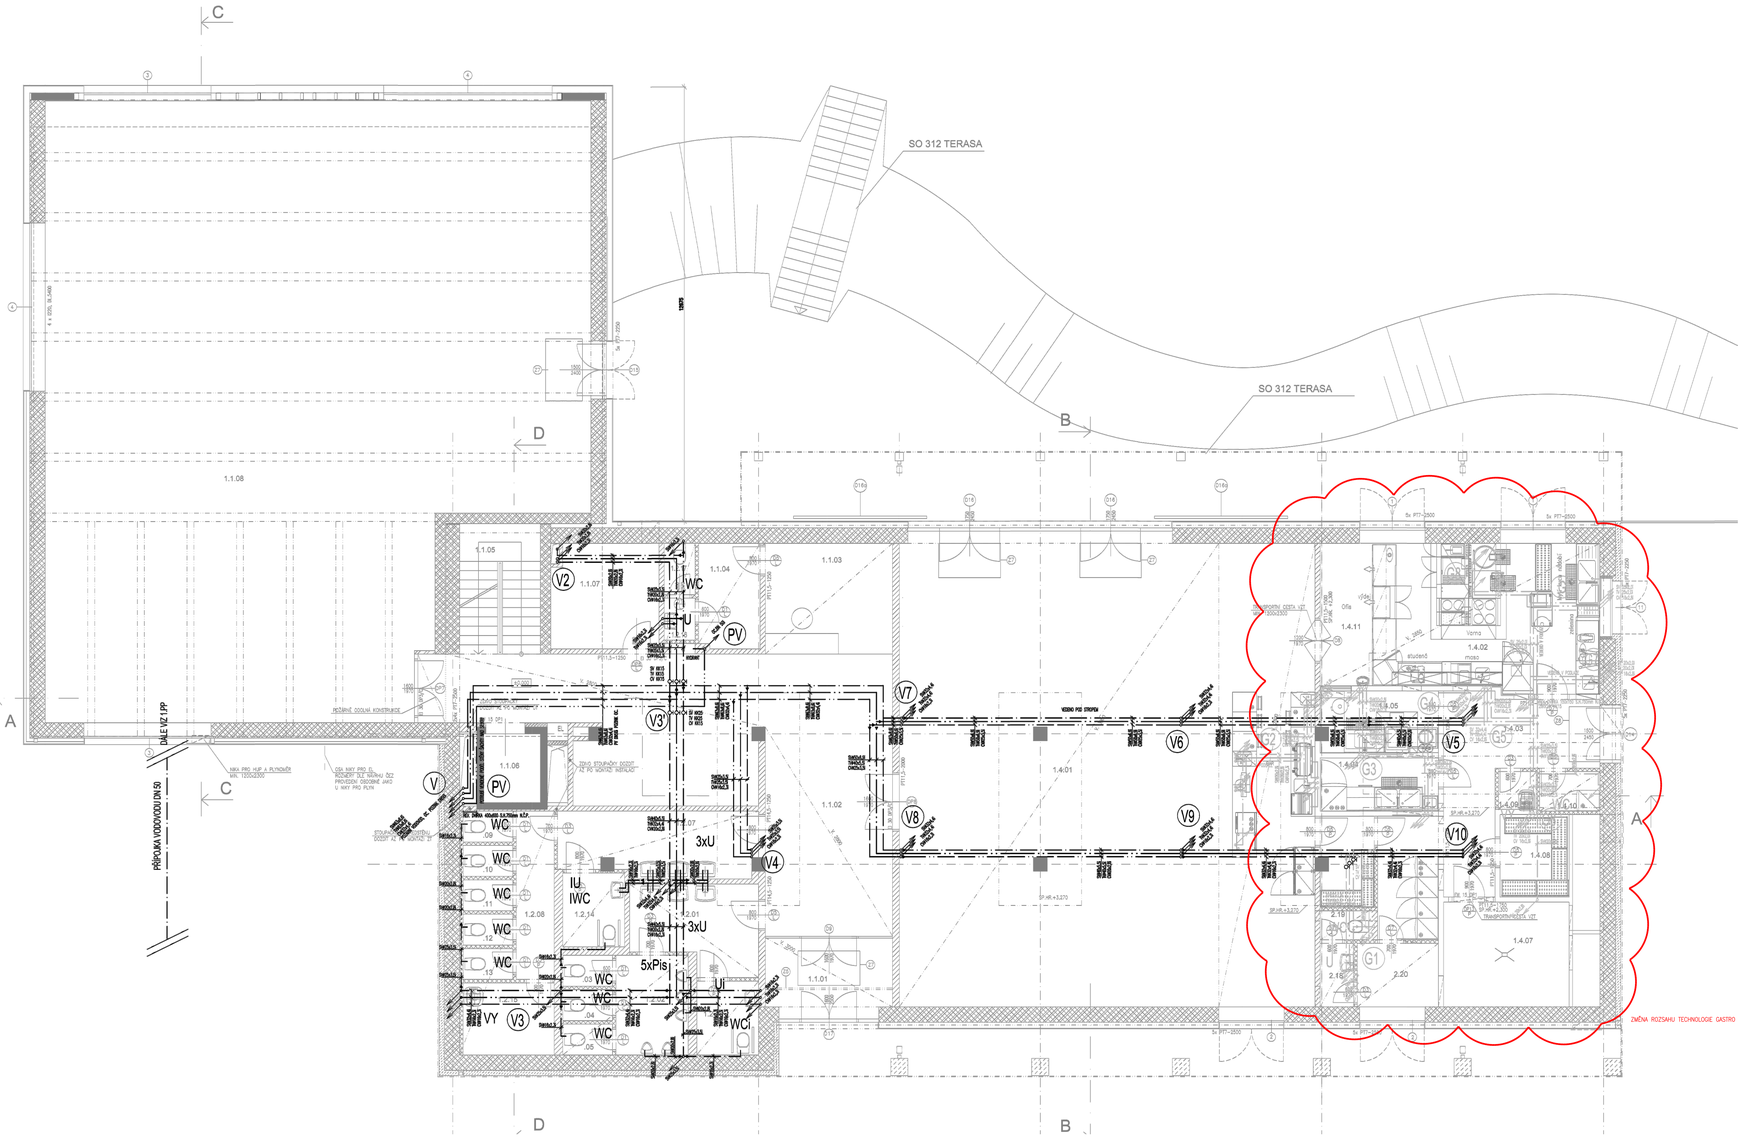

UPOZORNĚNÍ :
DPS, ZPRACOVANÁ V RÁMCI VÝKONU GP, JE NUTNO CHÁPAT JAKO KONZISTENTNÍ V CELÉM PŘEDKLÁDANÉM OBSAHU VČETNĚ DPS NAVAZUJÍCÍCH PROFESÍ, STAV-ARCH ČÁSTI A EXPERTNÍCH ZPRÁV (PO, AKUSTIKA, ATD.). Z HLEDISKA KOORDINACE SPECIELNÍCH PROFESÍ JSOU TETO ČÁSTI DPS ZCELA NADŘAZENY VÝKRESY GASTROPROVOZU A STAVEBNÍ ČÁSTI. BEZ JEJICH PODROBNÉHO PROSTUDOVÁNÍ A ZNALOSTI JEJICH OBSAHU V CELÉ ŠÍŘI NEMŮŽE BÝT ZAHÁJENA MONTÁŽ JEDNOTLIVÝCH PROFESÍ. V PŘÍPADĚ DOTAZŮ, NEJASNOSTÍ, ČI POTŘEBY ZPODROBNĚNÍ OBSAHU DPS TETO ČÁSTI

PŘESNÉ UMÍSTĚNÍ A PROVEDENÍ NAPOJENÍ ZAŘIZOVACÍCH PŘEDMĚTŮ GASTROPROVOZU VIZ. DOKUMENTACE PROFESE GASTRO

LEGENDA:

- STUDENÁ VODA
- TEPLÁ VODA
- CIRKULACE
- POŽÁRNÍ VODOVOD

TABULKA MÍSTNOSTÍ

OZN.	NÁZEV	PLOCHA
1.1.-	KOMUNIKACE, SPOLEČNÉ PROSTORY	
1.01	ZÁZEMÍ	8,88
1.02	HALA	83,30
1.03	RECEPCE, INFORMACE	11,83
1.04	ZÁZEMÍ RECEPCE	5,48
1.05	SCHODIŠTĚ	8,40
1.06	VÝTAH	3,30
1.07	SKLAD KOL	8,89
1.08	GALERIE	207,7
1.2.-	SOCIÁLNÍ ZAŘÍZENÍ PRO VEŘEJNOST	
2.01	PŘÍSTUP MUŽI	8,76
2.02	PISOÁRY	6,09
2.03	WC	1,31
2.04	WC	1,31
2.05	WC	1,31
2.06	WC INVALIDÉ	3,87
2.07	PŘÍSTUP ŽENY	10,71
2.08	PŘÍSTUP ŽENY	5,88
2.09	WC	1,31
2.10	WC	1,31
2.11	WC	1,31
2.12	WC	1,31
2.13	WC	1,31
2.14	WC INVALIDÉ	3,87
2.15	ÚKLID	5,71
	PRO PERSONÁL	
2.16	PŘÍSTUP	1,10
2.17	WC	1,26
	PRO PERSONÁL GASTRO	
2.18	PŘÍSTUP	1,81
2.19	WC	1,28
2.20	SAUNA	4,37
1.3.-	UBYTOVACÍ PROSTORY	
1.4.-	GASTRO PROVOZ	
4.01	RESTAURACE	155,18
4.02	KUCHYNĚ	23,21
4.03	CHODBA	23,23
4.04	PŘÍPRAVNA-MYČKA ZELENINA	5,23
4.05	MYČ NÁDOBÍ	8,09
4.06	SKLAD BARU	4,27
4.07	TECHNICKÁ MEZINOST	13,81
4.08	SKLOPÝ SKLAD POTRAVIN	8,98
4.09	ÚKLID	1,31
4.10	OZDOBY	2,02
4.11	VÝDEJ	6,21

SCHEMATICKY JSOU VYZNAČENY DODÁVKY A PRÁCE, KTERÉ JSOU PŘEDMĚTEM TOHOTO VÝŠEŘOVÉHO ŘÍZENÍ

POZNÁMKA
- CELÝ PROSTOR GASTRA A GALERIE Č.M. 1.1.08 BUDE ŘEŠEN NÁSLEDNĚ

±0,000 = 318,60 m n.m.
výškový systém Balt p.v.

ATAVIS	KOORDINÁTOR	ING. ARCH. JINDŘICH SOVA	KOORDINAČNÍ ČÁSTI
	ZODP. PROJEKTANT	ING. MILOŠ SVOBODA	ATAVIS, s.r.o. dlouhá volskovojvodských a Vokovského sloveb Jeremiášova 88, 140 00 Praha 4
	VYPRACOVAL	ING. MILOŠ SVOBODA	
Středočeský kraj	INVESTOR STŘEDOČESKÝ KRAJ ZBOROVSKÁ 11, PRAHA 5		PROJEKTOVÉ A FINANČNÍ MANAŽER ING. MICHAL BOREČKÝ ODBOR REGIONÁLNÍHO ROZVOJE borecky@kr-s.cz
SPOJPROJEKT	GENERÁLNÍ PROJEKTANT SPOJPROJEKT PRAHA a.s. BYSTŘICKÁ 8, 140 00 PRAHA 4		
	ARCHITEKT, HIP	ING. ARCH. JINDŘICH SOVA	ČAK. ČÍSLO
	ZODP. PROJEKTANT		FORMÁT 18A4
	VYPRACOVAL		MĚŘÍTKO 1:50
MSTO STAVBY	BĚLÁ POD BEZDĚZEM, K.Ú. VRCHNĚLÁ		SFURÉR DPS
INVESTOR	STŘEDOČESKÝ KRAJ		DATUM 09/2013- 03/2014
AKCE	**MULTIFUNKČNÍ TURISTICKÉ CENTRUM**		ČÍSLO ZT - 11 PARÉ
OBJEKT	**SO 101 - CENTRÁLNÍ OBJEKT**		
VÝKRES	**PŮDORYS 1.NP**		
ČÁST	**VNITŘNÍ VODOVOD**		