VZOR KLADENÍ ŽLABU

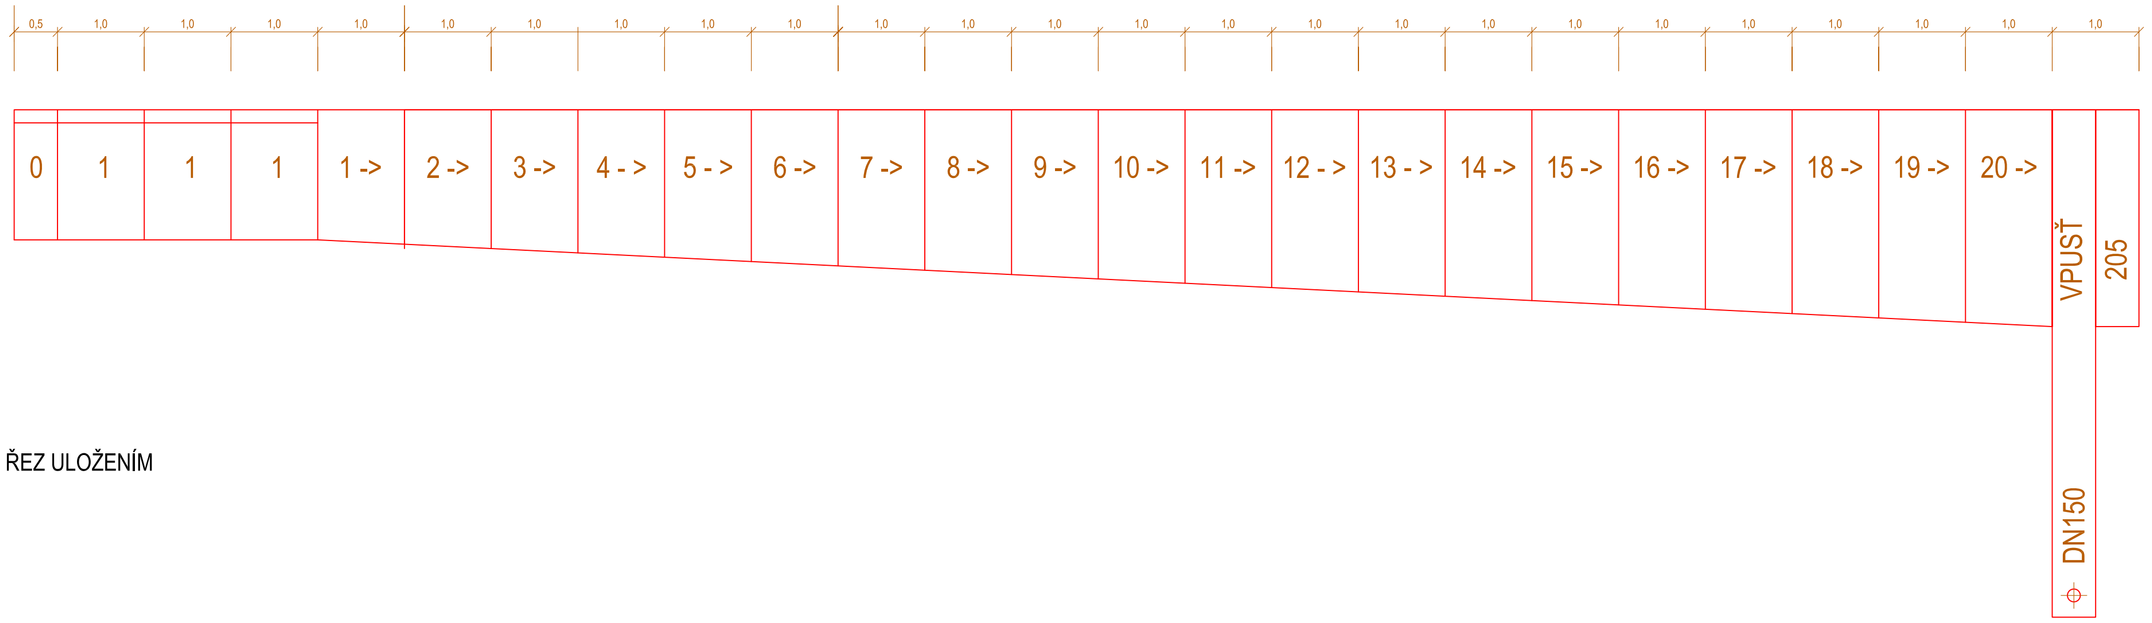

ŘEZ ULOŽENÍM

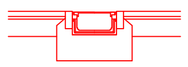

REKONSTRUKCE SPORTOVNÍHO AREÁLU, DVOŘÁKOVO GYMNÁZIUM A SOŠE KRALUPY nad VLTAVOU
D.13 .. VZOR KLADENÍ ŽLABU

REVIZE	POPIS	ZMĚNIL	KONTROLA	DATUM/DATE

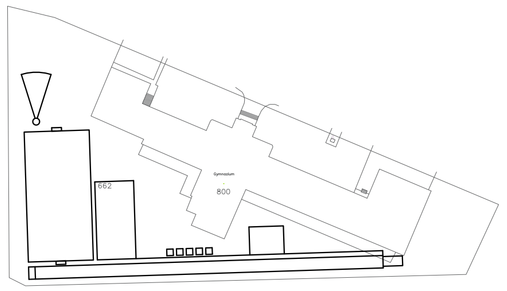

STAVEBNÍK STŘEDOČESKÝ KRAJ Zborovská 11, 150 21 Praha 5 TEL. +420 257 280 470, surynek@kr-s.cz	GENERÁLNÍ PROJEKTANT Ing. Hynek Seiner Jana Zajice 986 530 12 Pardubice TEL. +420 777 225 093 HynekSeiner@seznam.cz
OBJEKT SO 01, 02	ZODPOVĚDNÝ PROJEKTANT / HIP Ing. HYNEK SEINER
GEODETICKÉ PODKLADY Ing. MIROSLAVA SVOBODOVÁ	AUTOR STUDIE ĮPODKLADU ŁINHARTSPORT s.r.o.
INŽENÝRSKO HEOLOGICKÉ PODKLADY Mgr. VÁCLAV KOŘÁN	VYPRACOVAL Ing. HYNEK SEINER
NÁZEV STAVBY REKONSTRUKCE SPORTOVNÍHO AREÁLU, DVOŘÁKOVO GYMNÁZIUM A SOŠE KRALUPY nad VLTAVOU	
OBSAH PŘÍLOHY D.13 .. VZOR KLADENÍ ŽLABU	ARCHIV
MÍSTO STAVBY KRALUPY NAD VLTAVOU, k.ú. KRALUPY NAD VLTAVOU, p.č. 662, 175/15	PARÉ
STUPEŇ DOKUMENTACE DPS + TENDR	DATUM 08/2020 / MĚŘÍTKO / FORMÁT 4 A4
Č. ZAKÁZKY 2020/36 / STUPEŇ DPS / ČÁST D / VÝKRES 13	OBJEKT SO 01, SO 02

VZOR KLADENÍ ŽLABU

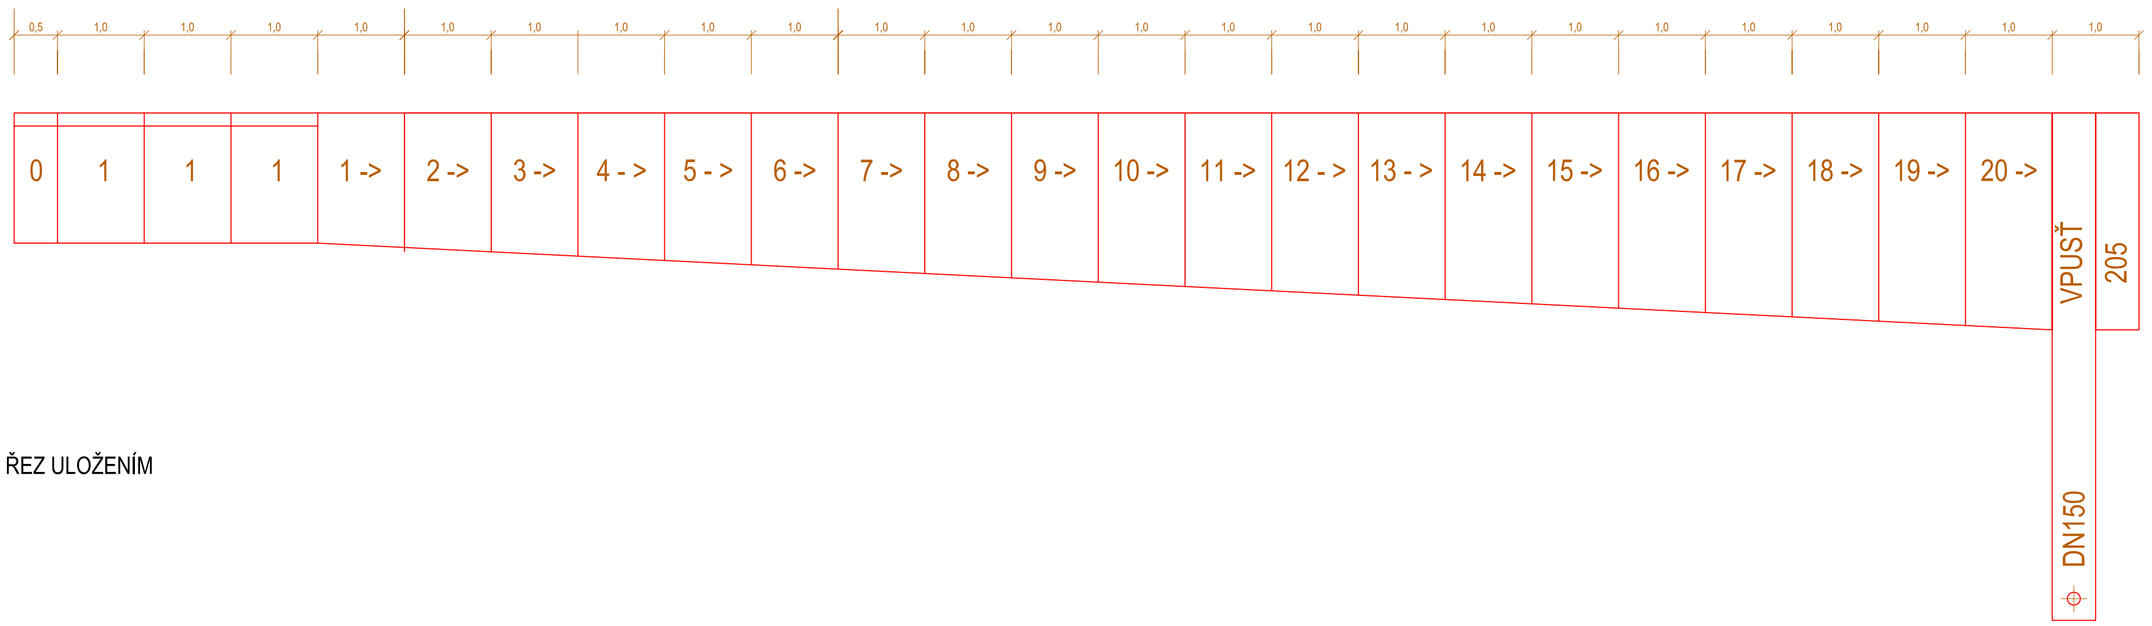

ŘEZ ULOŽENÍM

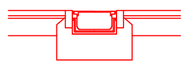

REKONSTRUKCE SPORTOVNÍHO AREÁLU, DVOŘÁKOVO GYMNÁZIUM A SOŠE KRALUPY nad VLTAVOU
D.13 .. VZOR KLADENÍ ŽLABU

REVIZE	POPIS	ZMĚNIL	KONTROLA	DATUM/DATE

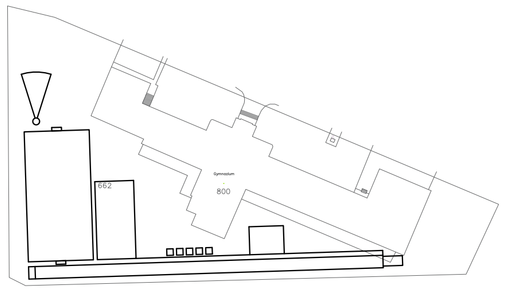

STAVEBNÍK STŘEDOČESKÝ KRAJ Zborovská 11, 150 21 Praha 5 TEL. +420 257 280 470, surynek@kr-s.cz	GENERÁLNÍ PROJEKTANT Ing. Hynek Seiner Jana Zajice 986 530 12 Pardubice TEL. +420 777 225 093 HynekSeiner@seznam.cz
OBJEKT SO 01, 02	ZODPOVĚDNÝ PROJEKTANT / HIP Ing. HYNEK SEINER
GEODETICKÉ PODKLADY Ing. MIROSLAVA SVOBODOVÁ	AUTOR STUDIE ĮPODKLADU ŁINHARTSPORT s.r.o.
INŽENÝRSKO HEOLOGICKÉ PODKLADY Mgr. VÁCLAV KOŘÁN	VYPRACOVAL Ing. HYNEK SEINER
NÁZEV STAVBY REKONSTRUKCE SPORTOVNÍHO AREÁLU, DVOŘÁKOVO GYMNÁZIUM A SOŠE KRALUPY nad VLTAVOU	
OBSAH PŘÍLOHY D.13 .. VZOR KLADENÍ ŽLABU	ARCHIV
MÍSTO STAVBY KRALUPY NAD VLTAVOU, k.ú. KRALUPY NAD VLTAVOU, p.č. 662, 175/15	PARÉ
STUPEŇ DOKUMENTACE DPS + TENDR	DATUM 08/2020 / MĚŘÍTKO / FORMÁT 4 A4
Č. ZAKÁZKY 2020/36 / STUPEŇ DPS / ČÁST D / VÝKRES 13	OBJEKT SO 01, SO 02