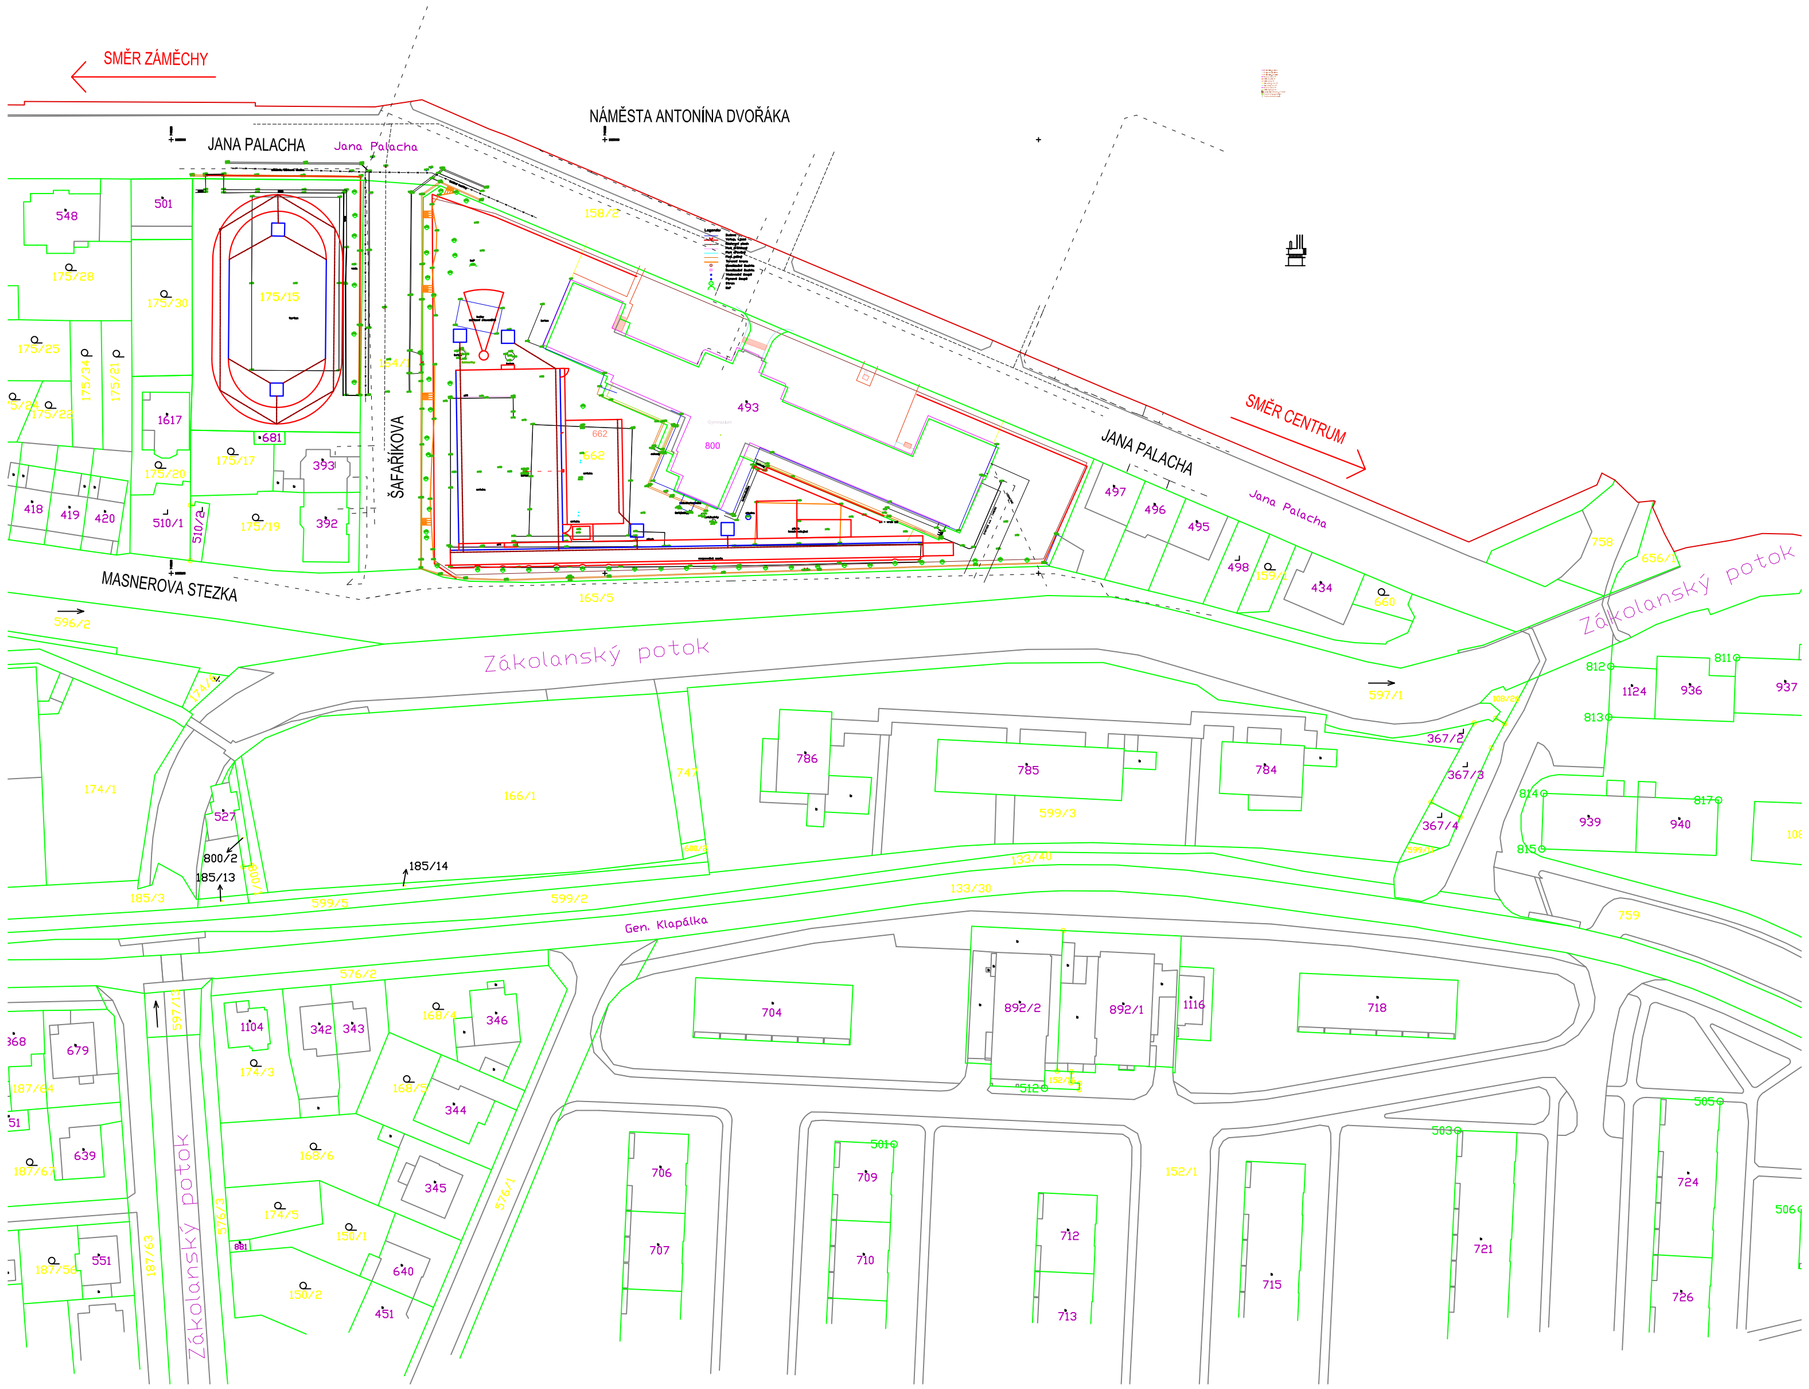

ZÁJMOVÉ ÚZEMÍ

REKONSTRUKCE SPORTOVNÍHO AREÁLU, DVOŘÁKOVO GYMNÁZIUM A SOŠE KRALUPY nad VLTAVOU
C.01 .. SITUACE ŠIRŠÍCH VZTAHŮ

REVIZE	POPIS	ZMĚNIL	KONTROLA	DATUM/DATE

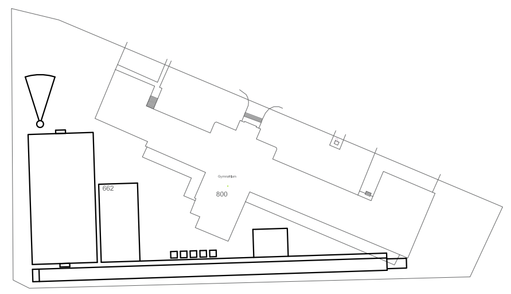

STAVEBNÍK
Středočeský kraj
STŘEDOČESKÝ KRAJ
Zborovská 11, 150 21 Praha 5
TEL. +420 257 280 470, surynek@kr-s.cz

GENERÁLNÍ PROJEKTANT
Ing. Hynek Seiner
Jana Zajíce 986
530 12 Pardubice
TEL. +420 777 225 093
HynekSeiner@seznam.cz

OBJEKT
SITUAČNÍ VÝKRESY

ZODPOVĚDNÝ PROJEKTANT / HIP
Ing. HYNEK SEINER

GEODETICKÉ PODKLADY
Ing. MIROSLAVA SVOBODOVÁ

AUTOR STUDIE (PODKLADU)
ŁINHARTSPORT s.r.o.

INŽENÝRSKO HEOLOGICKÉ PODKLADY
Mgr. VÁCLAV KOŘÁN

VYPRACOVAL
Ing. HYNEK SEINER

NÁZEV STAVBY
REKONSTRUKCE SPORTOVNÍHO AREÁLU, DVOŘÁKOVO GYMNÁZIUM A SOŠE KRALUPY nad VLTAVOU

OBSAH PŘÍLOHY
C.01 - SITUACE ŠIRŠÍCH VZTAHŮ

ARCHIV

MÍSTO STAVBY
KRALUPY NAD VLTAVOU, k.ú. KRALUPY NAD VLTAVOU, p.č. 662, 175/15, 158/2

PARÉ

STUPEŇ DOKUMENTACE	DATUM	MĚŘÍTKO	FORMÁT
ZMĚNA STAVBY	08/2020		8 A4

Č. ZAKÁZKY	STUPEŇ	ČÁST	VÝKRES	OBJEKT
2020/36	DPS	C	01	SITUAČNÍ VÝKRESY