


LEGENDA

- Ústředna EPS
- Opticko kouřový hlásič
- Požární tlačítko
- SIRÉNA
- ovládané zařízení
- přídavný zdroj
- vstupně výstupní prvek/ovládané zařízení
- propojovací krabice

-----kabel 1x2x0,8 v trubce

-----kabel + trasa s požadavkem na integritu

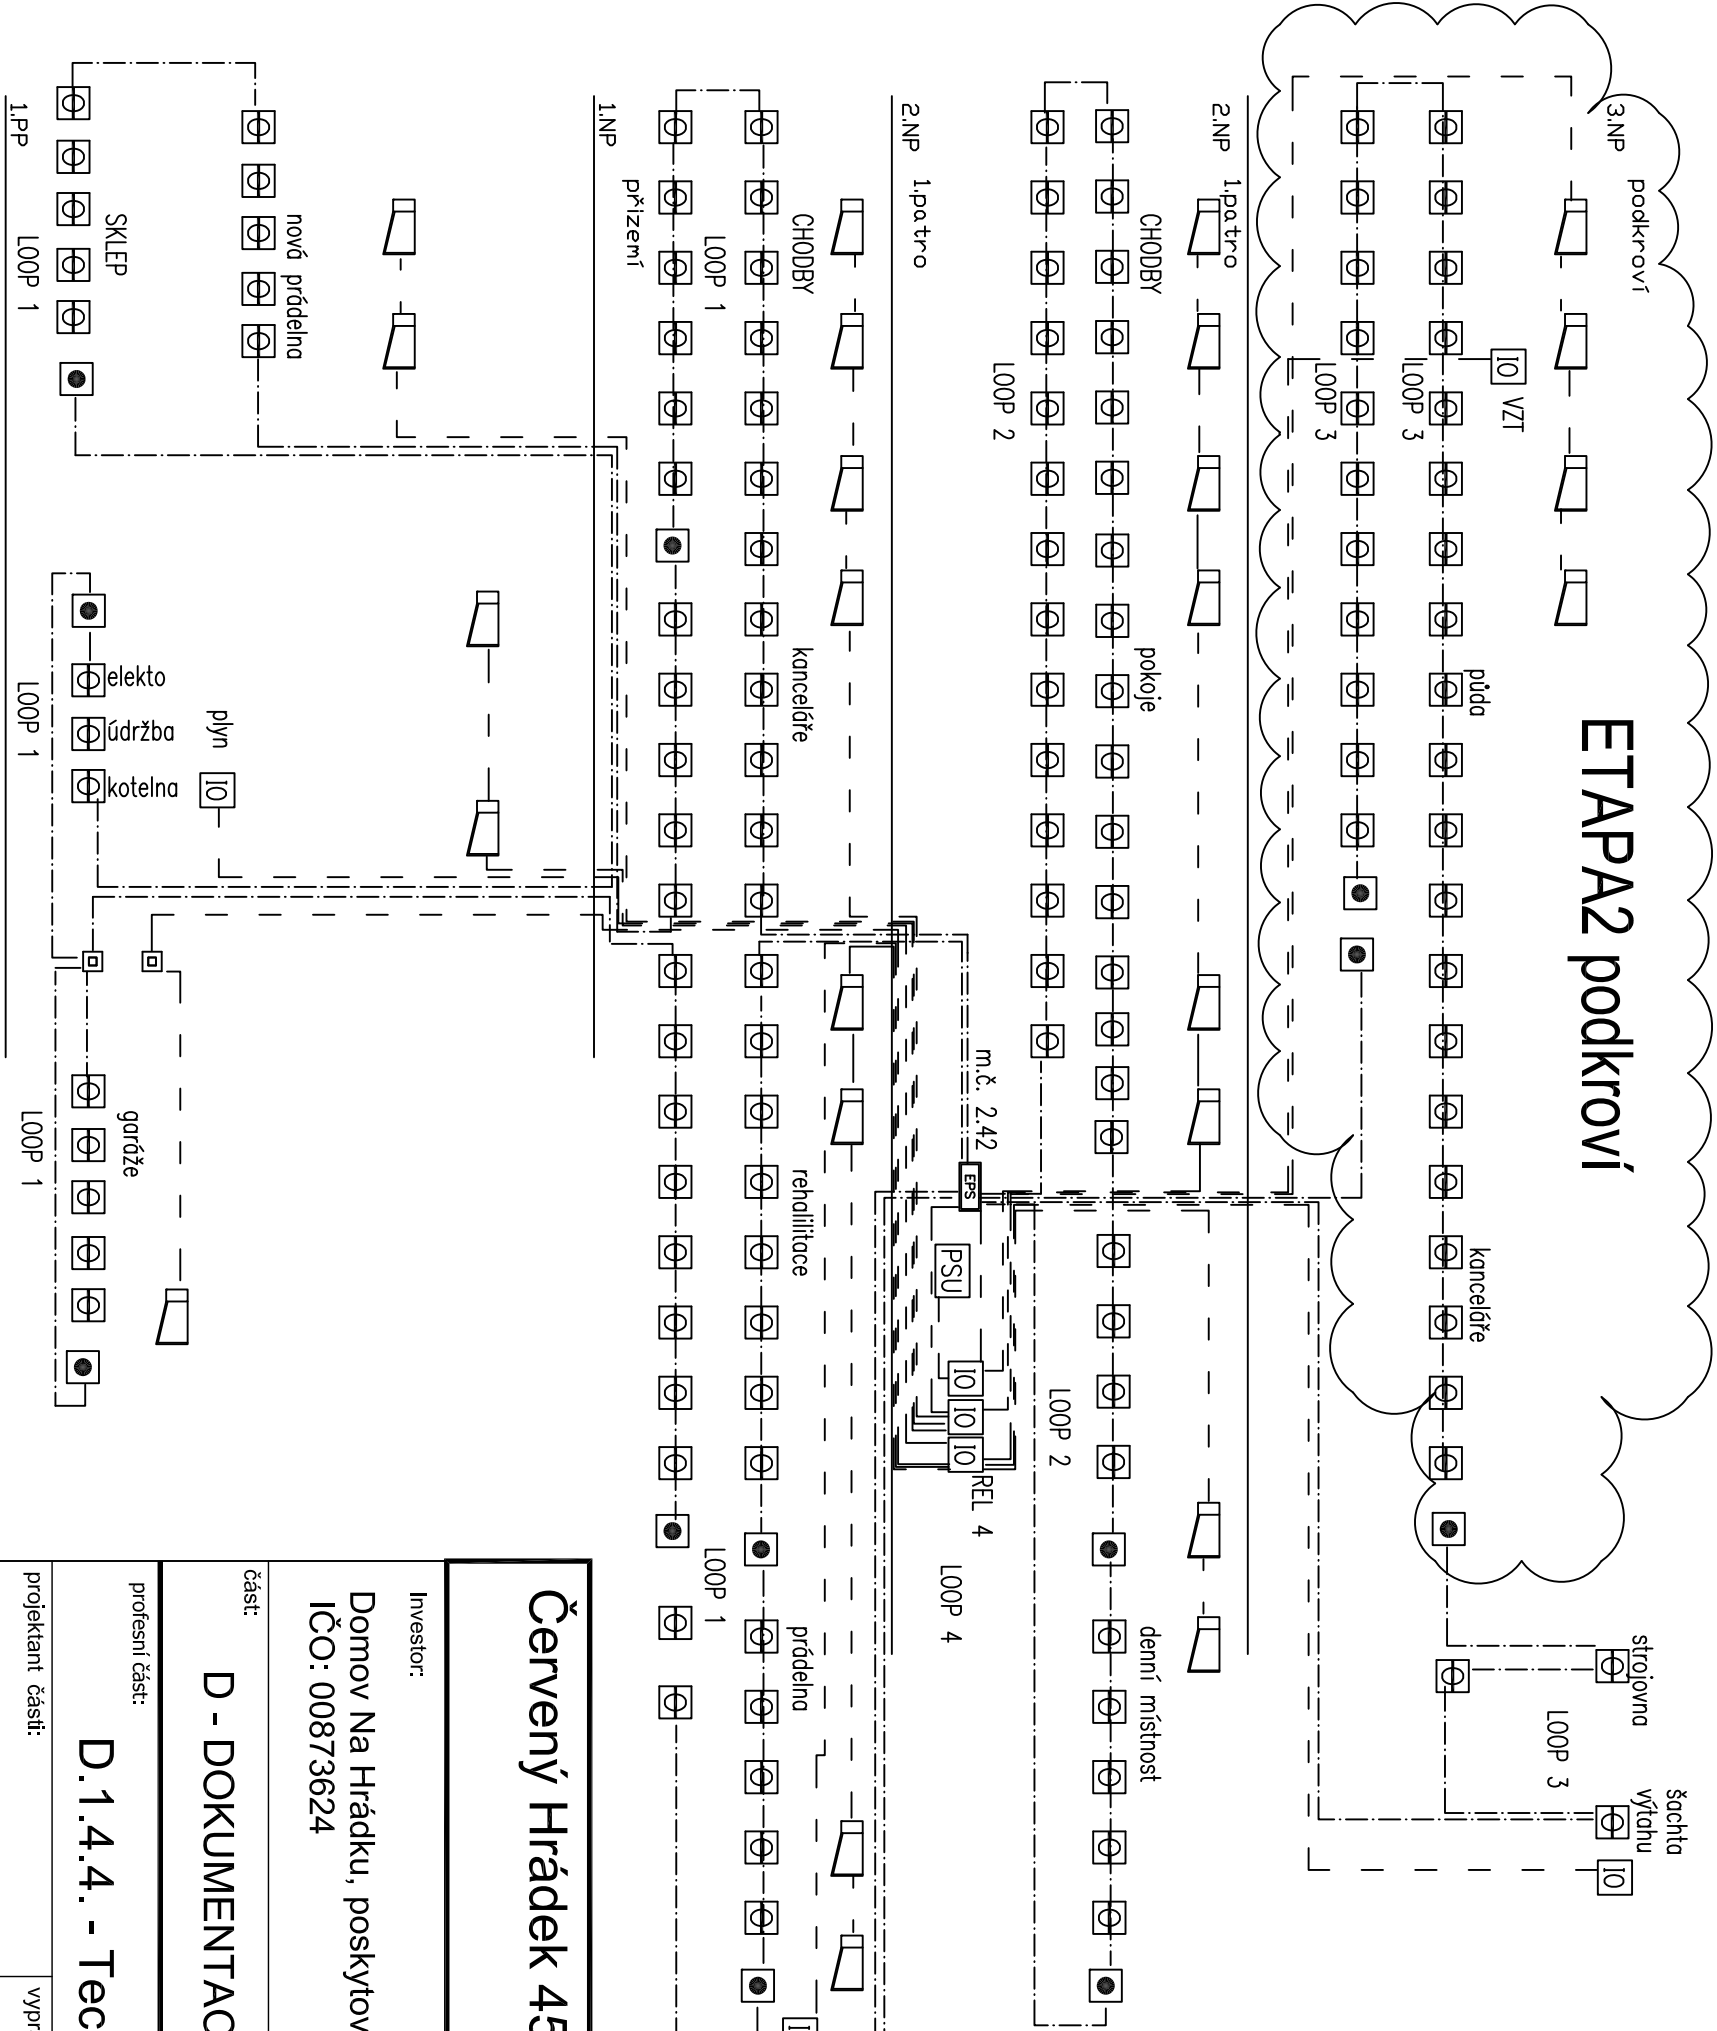

Červený Hrádek 45, 285 04 Uhlířské Janovice				
Investor:				
Domov Na Hrádku, poskytovatel sociálních služeb				
IČO: 00873624				
část:				
D - DOKUMENTACE OBJEKTŮ A TECH. A TECHNOLOG. ZAŘÍZENÍ				
profesní část:				
D.1.4.4. - Technika prostředí staveb-EPS				
projektant částí:	vypracoval:		stupeň:	
	Ing Václav Bouda		SZ PD	
	odpovědný projektant:	datum:	paré číslo:	
Ing Václav Bouda	Ing Václav Bouda	12/2021	číslo dokumentace:	
			D.1.4.4	
název částí dokumentace:			100	
SCHEMA EPS				