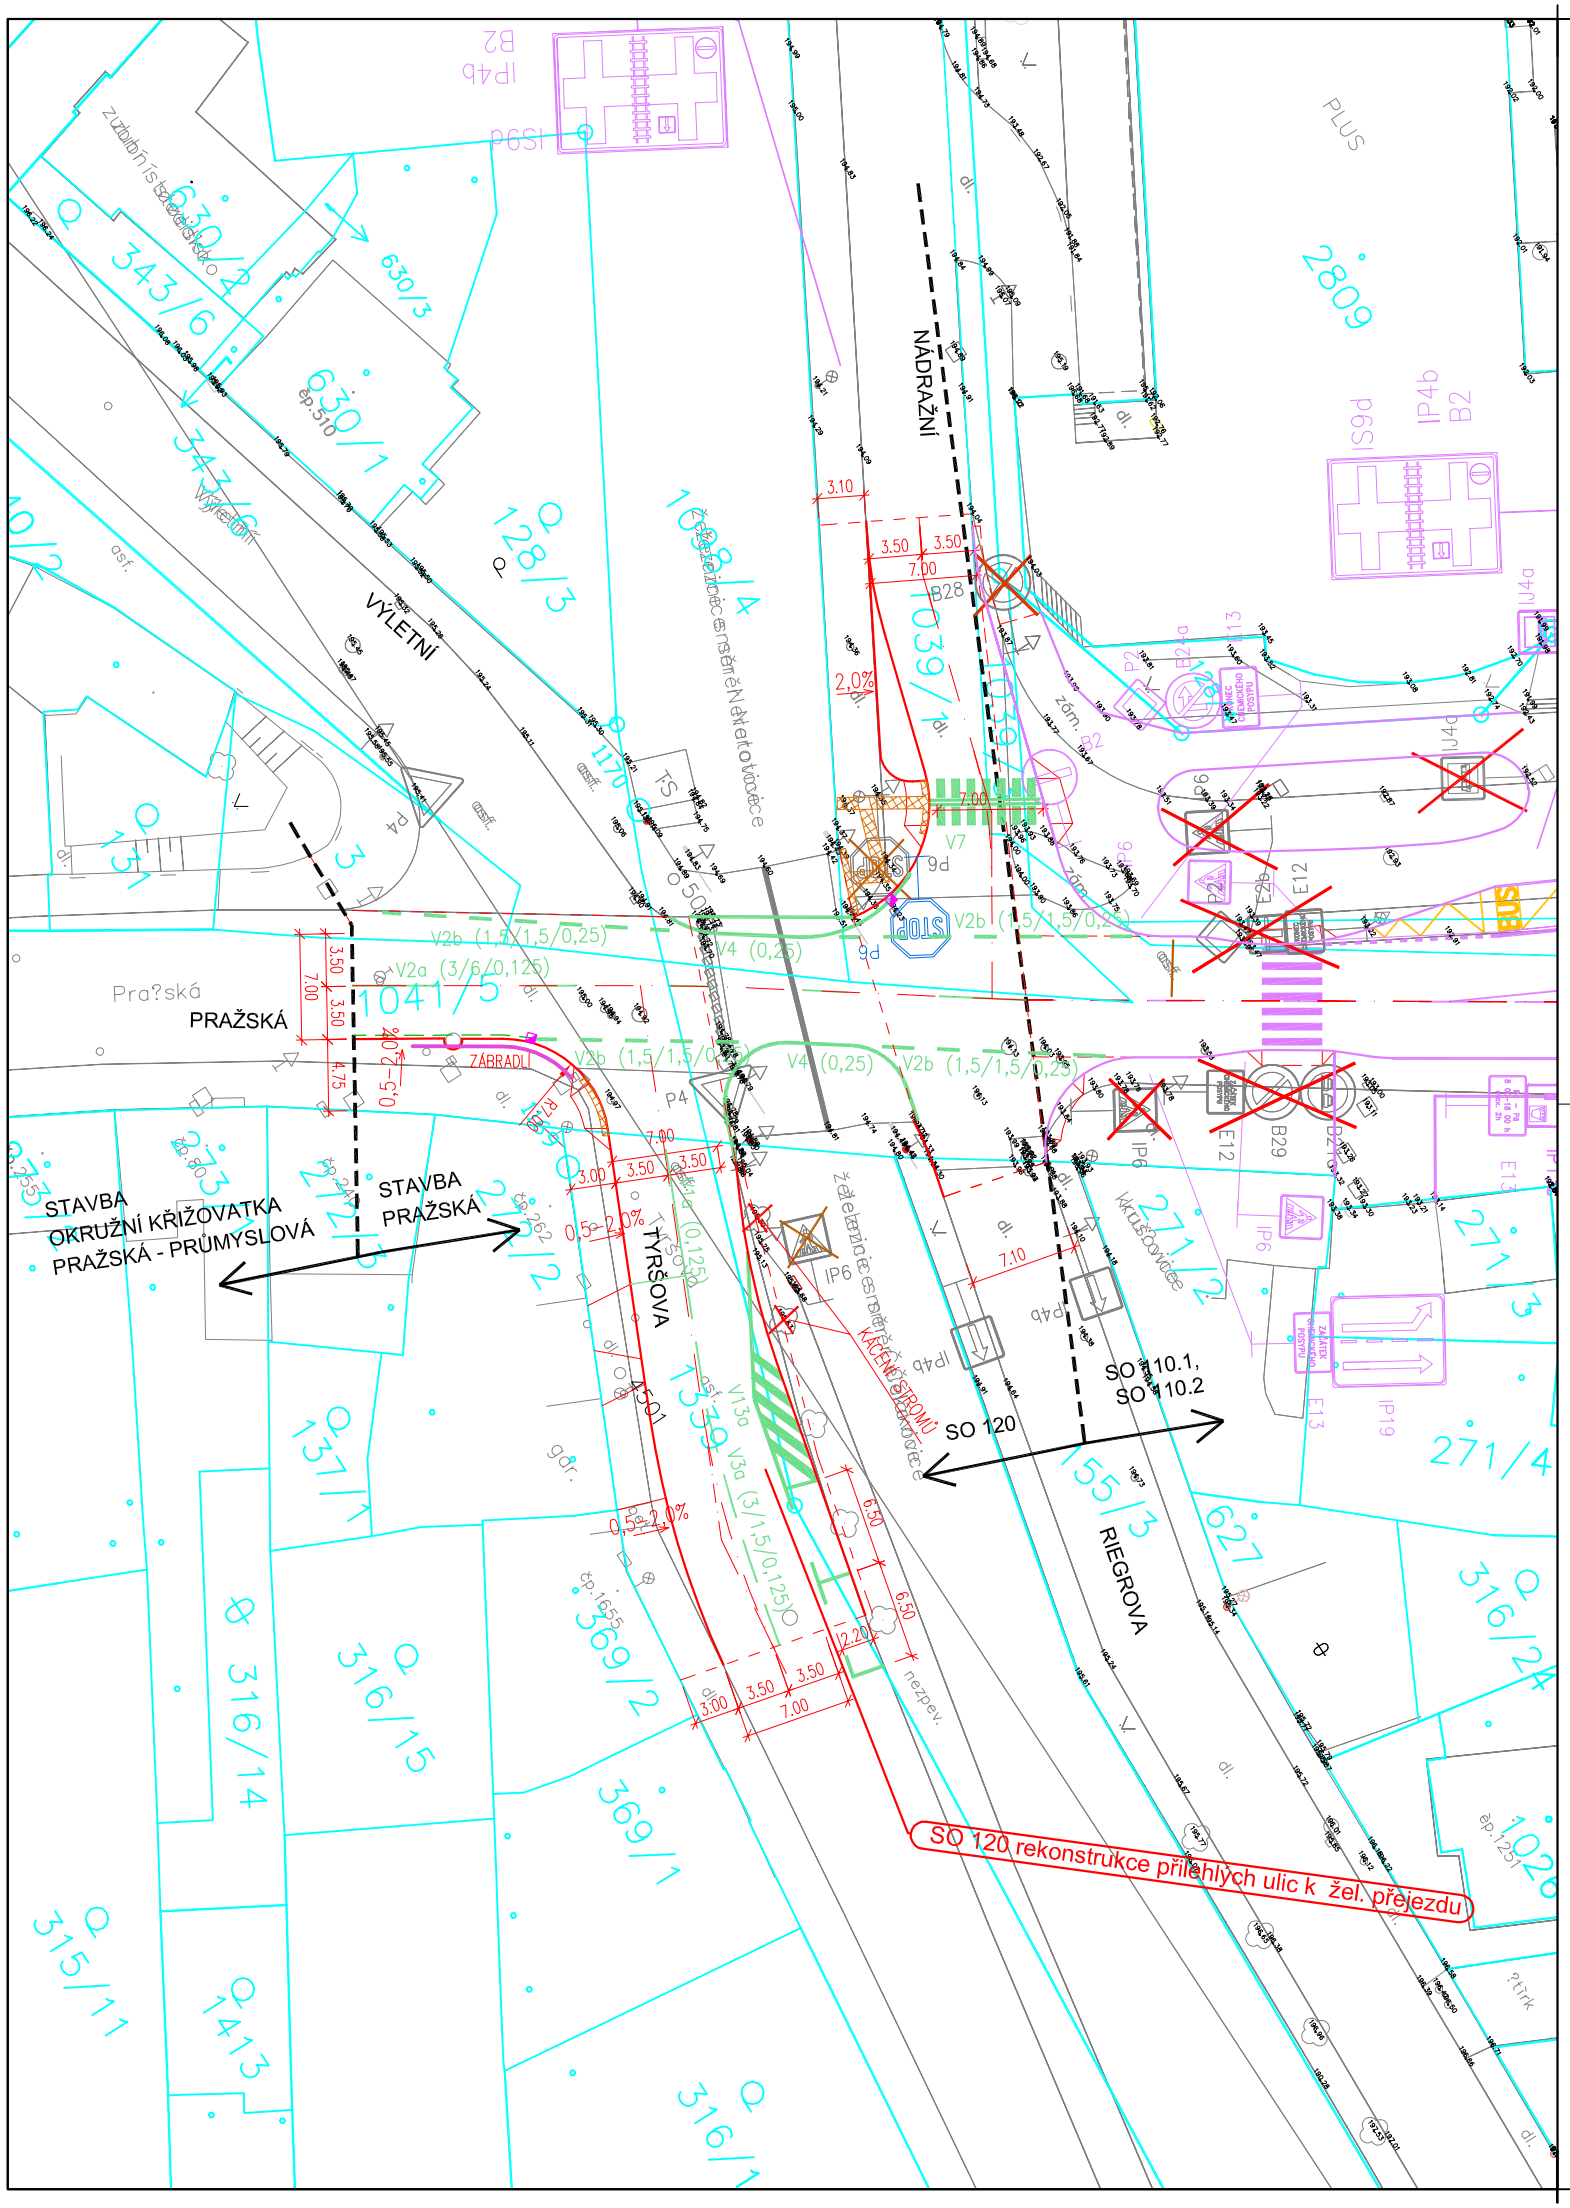
NÁDRAŽNÍ
VÝLETNÍ
PRAŽSKÁ
TYŘŠOVA
RIEGROVA
STAVBA OKRUŽNÍ KŘIŽOVATKA PRAŽSKÁ - PRŮMYSLOVÁ
STAVBA PRAŽSKÁ
SO 10.1, SO 10.2
SO 120
SO 120 rekonstrukce přilehlých ulic k žel. přejezdu
ZÁBRADLÍ
STOP
PLUS
2809
1039/1
1041/5
1339
1712
1713
