

VZDÁLENOST LOM. BODŮ

ČÍSLO LOM. BODU


SMĚROVÉ POMĚRY

KŘÍŽENÍ

8.99

V740

V741

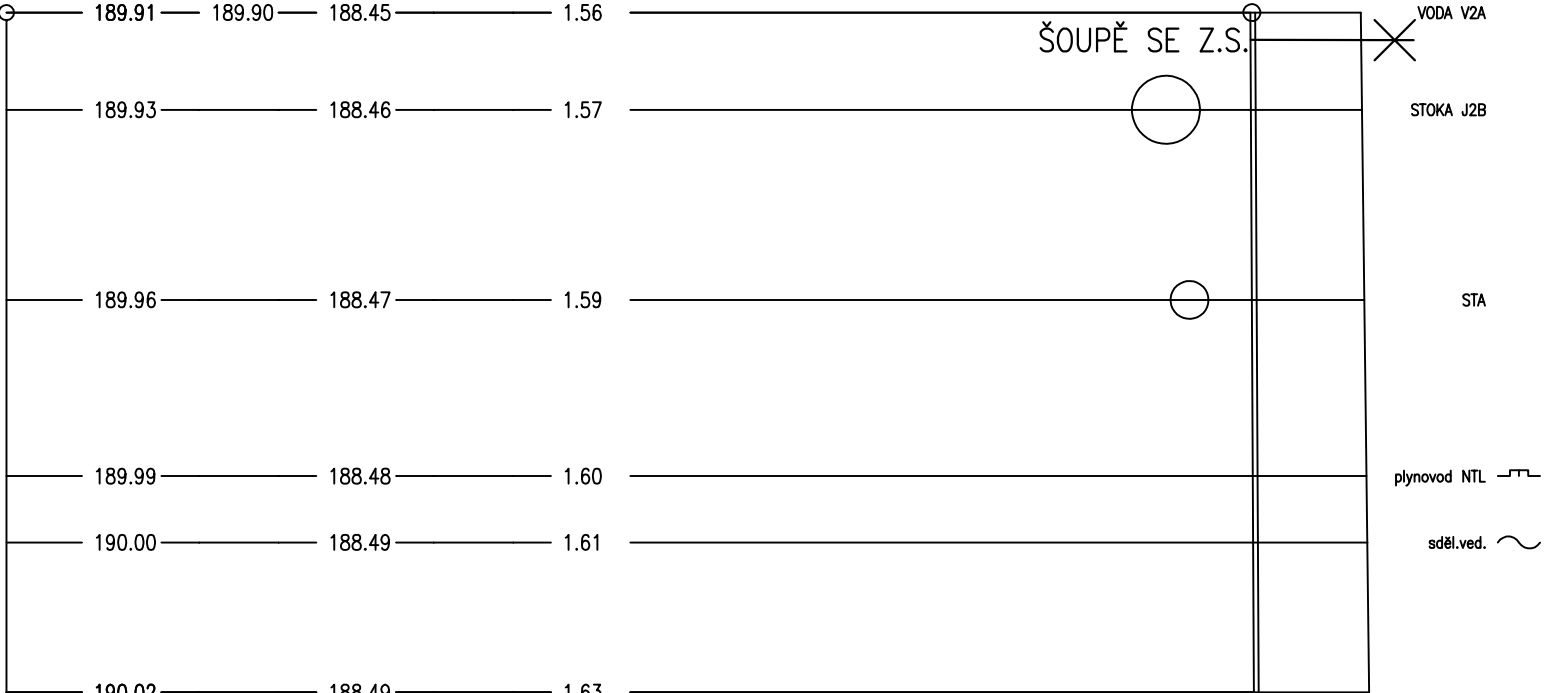

NAPOJENO NA STÁVAJÍCÍ ROZVODY
V BUDOVĚ AŽ K HLAVNÍMU UZÁVĚRU VODY

V74

—

—

M 1 : 100/100

HLoubKA VÝKOPU

UPRAVENÝ TERÉN (UT)

DNO POTRUBÍ (NIV)

STAVEBNÍ PLÁŇ (HTU)

PŮVODNÍ TERÉN (PT)

SROVNÁVACÍ ROVINA 172.00 [m n.m.]

STANIČENÍ [km, m]

PROFIL [mm] – MATERIÁL – L [m]

SPAD [promile] – L [m]

63	– PE –	8.99
5.00	–	8.99

- Pozn.:
- Výškové vedení přípojky je pouze orientační - vzhledem k nepřístupnosti v některých objektech nebylo možné přesně zaměřit místo napojení rozvodů ZTI v objektu na přípojku.
 - Finální niveleta přípojky bude určena, dle skutečných podmínek zjištěných na stavbě po konzultaci s projektantem.
 - Před započítáním prací nutno vyřčít veškeré stávající sítě, křížení dle ČSN 736005!
- PŘED ZAPOČÍTÁNÍM PRACÍ NUTNO VYTÝČIT VEŠKERÉ STÁVAJÍCÍ SÍTĚ, KŘÍŽENÍ DLE ČSN 736005!!!
- VÝŠKOVÝ SYSTÉM BPV
- SOUŘADNICOVÝ SYSTÉM JTSK



atelierpromika

Muchova 9/223, Praha 6, 160 00
Ing. Jaroslav Míka
tel. +420 224 316 794, fax +420 224 324 833
e-mail: mika@promika.cz
IČO: 26080273

PROJEKTANT ČÁSTI:



pro-ject
PROJECT SIA and s.r.o.
MARKLUPOVA 2707/10, 193 00, PRAHA 9
tel: 222 365 391
e-mail: info@pro-ject.cz
IČO:284 65 881

OBJEDNATEL: Městský úřad Brandýs nad Labem – Stará Boleslav, Masarykovo náměstí č.1,2, PSČ 250 01

VYPRACOVAL: Ing. Petr Beníšek

TECHNICKÁ KONTROLA: Ing. David Sýkora

ODPOVĚDNÝ PROJEKTANT: Michal Škvára

HLAVNÍ INŽENÝR PROJEKTU: Ing. Jaroslav Míka

AKCE: REKONSTRUKCE ULICE PRAŽSKÉ V BRANDÝSE NAD LABEM - STARÉ BOLESLAVI

ČÁST:

B. Stavební část

STAVEBNÍ OBJEKT:

SO 313

PŘÍLOHA:

PODÉLNÝ ŘEZ VODOVODNÍ PŘÍPOJKY - Č.P. 74

Č. PŘÍLOHY:
F.3.5-7

STUPEŇ: PDPS

DATUM: 02/2014

MĚŘÍTKO: 1:100/100

FORMÁT: 2 x A4