


REKONSTRUKCE ULICE PRAŽSKÉ V BRANDÝSE NAD LABEM – STARÉ BOLESLAVI
TECHNOLOGIE VODNÍHO PRVKU
ATYPICKÉ OCELOVÉ CHRÁNIČKY

M 1 : 10 (mm)

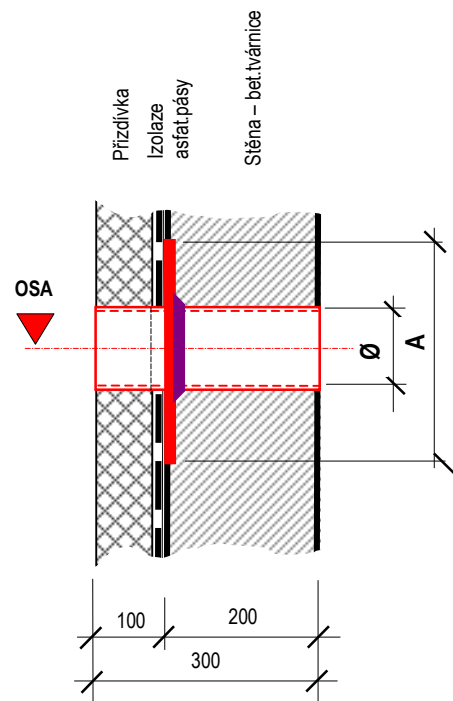

OZN.	POČET	Ø	A	OSA	MATERIÁL	TYP TĚSNĚNÍ	POČET SEGMENTŮ
P1	6	108 X 4,0	200 x 200	189,50	ocel.trouba bežešvá hladká ocel.plech 200 x 200 x 2	TS 300	6 x 7 = 42 segm
P2	1	76 x 3,0	150 / 150	189,50	ocel.trouba bežešvá hladká ocel.plech 150 x 150 x 2	TS 300	1 x 4 segm.
P3	2	159 x 4,5	200 x 200	189,50	ocel.trouba bežešvá hladká ocel.plech 200 x 200 x 2	TS 300	2 x 11 = 22 segm.
P4	1	219 x 6,0	250 x 250	188,00	ocel.trouba bežešvá hladká ocel.plech 250 x 250 x 2	TS 300	1 x 24 segm.
P5	1	108 x 4,0	200 x 200	189,50	ocel.trouba bežešvá hladká ocel.plech 200 x 200 x 2	TS 300	1 x 7 segm
P6	1	108 x 4,0	200 x 200	188,90	ocel.trouba bežešvá hladká ocel.plech 200 x 200 x 2	TS 300	1 x 7 segm.
P7	1	108 x 4,0	200 x 200	189,50	ocel.trouba bežešvá hladká ocel.plech 200 x 200 x 2	TS 300	1 x 7 segm.

Poznámka :

U průchodek P6 a P7 nutno osu osazení upřesnit dle přivedených přípojek pitné vody a závlah.

Průchodky budou vsazeny do stěny šachty (bet.prolévané tvárnice - ztracené bednění) . Vnější hydroizolace asfal. pásy bude natavena na přírubby průchodek. Procházející potrubí osazenými ocel.průchodkami bude utěsněno pryžovými rozpínacími segmenty (např. TAYLOR SEAL). Těsnění bude instalováno na vnější straně obvodových stěn šachty.



atelierpromika

projektová činnost v dopravě

Muchova 9 / 223, Praha 6+ , 160 00

Ing. Jaroslav Míka

Tel.+ 420 224 316, fax. + 420 224 823

E-mail : mika@promika.cz

IČO 26080273

OBJEDNATEL :	Městský úřad Brandýs nad Labem – Stará Boleslav, Masarykovo náměstí č. 1, 2, PSČ 250 01	
VYPRACOVAL :	Petr Richter	TECHNICKÁ KONTROLA : Ing.arch. Olga Kantová
ODPVEDNÝ PRJEKTANT :	Ing.arch. Olga Kantová	HLAVNÍ INŽENÝR PROJEKTU : Ing. Jaroslav Míka
AKCE :	REKONSTRUKCE ULICE PRAŽSKÉ V BRANDÝSE NAD LABEM – STARÉ BOLESLAVI	
ČÁST :	C.8 Stavební část	
STAVEBNÍ OBJEKT :	SO 910 Technologie vodního prvku	
PŘÍLOHA :	ATYP. OCELOVÉ CHRÁNIČKY	Číslo přílohy : B.7. 9
STUPEŇ : PDPS	DATUM : 2 / 2014	MĚŘÍTKO : 1 : 10
		FORMÁT : 2 A4