


REKONSTRUKCE ULICE PRAŽSKÉ V BRANDÝSE NAD LABEM – STARÉ BOLESLAVI

TECHNOLOGIE VODNÍHO PRVKU

ŠACHTA TECHNOLOGIE – POHLED C - C'

M 1 : 25 (mm)

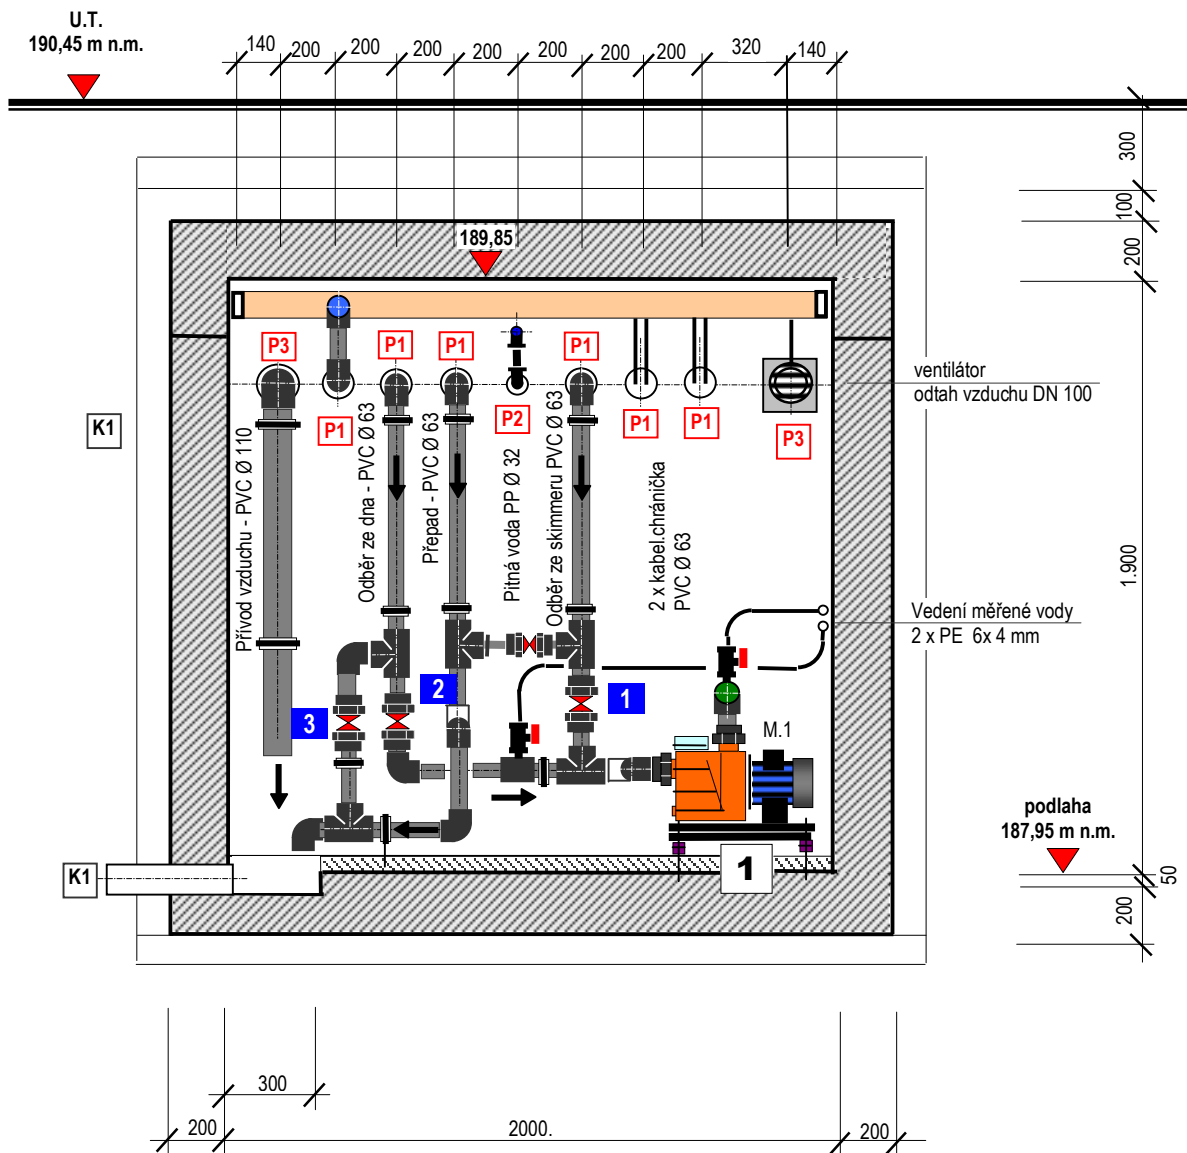

 atelierpromika projektová činnost v dopravě		Muchova 9 / 223, Praha 6+, 160 00 Ing. Jaroslav Míka Tel.+ 420 224 316, fax. + 420 224 823 E-mail : mika@promika.cz IČO 26080273	
OBJEDNATEL :		Městský úřad Brandýs nad Labem – Stará Boleslav, Masarykovo náměstí č. 1, 2, PSČ 250 01	
VYPRACOVAL :		Petr Richter	TECHNICKÁ KONTROLA : Ing.arch. Olga Kantová
ODPVEDNÝ PRJEKTANT :		Ing.arch. Olga Kantová	HLAVNÍ INŽENÝR PROJEKTU : Ing. Jaroslav Míka
AKCE : REKONSTRUKCE ULICE PRAŽSKÉ V BRANDÝSE NAD LABEM – STARÉ BOLESLAVI			
ČÁST : C.8 Stavební část			
STAVEBNÍ OBJEKT : SO 910 Technologie vodního prvku			
PŘÍLOHA : ŠACHTA TECHNOLOGIE – POHLED C			Číslo přílohy : B.7. 8
STUPEŇ : PDPS	DATUM : 2 / 2014	MĚŘÍTKO : 1 : 25	FORMÁT : 2 A4