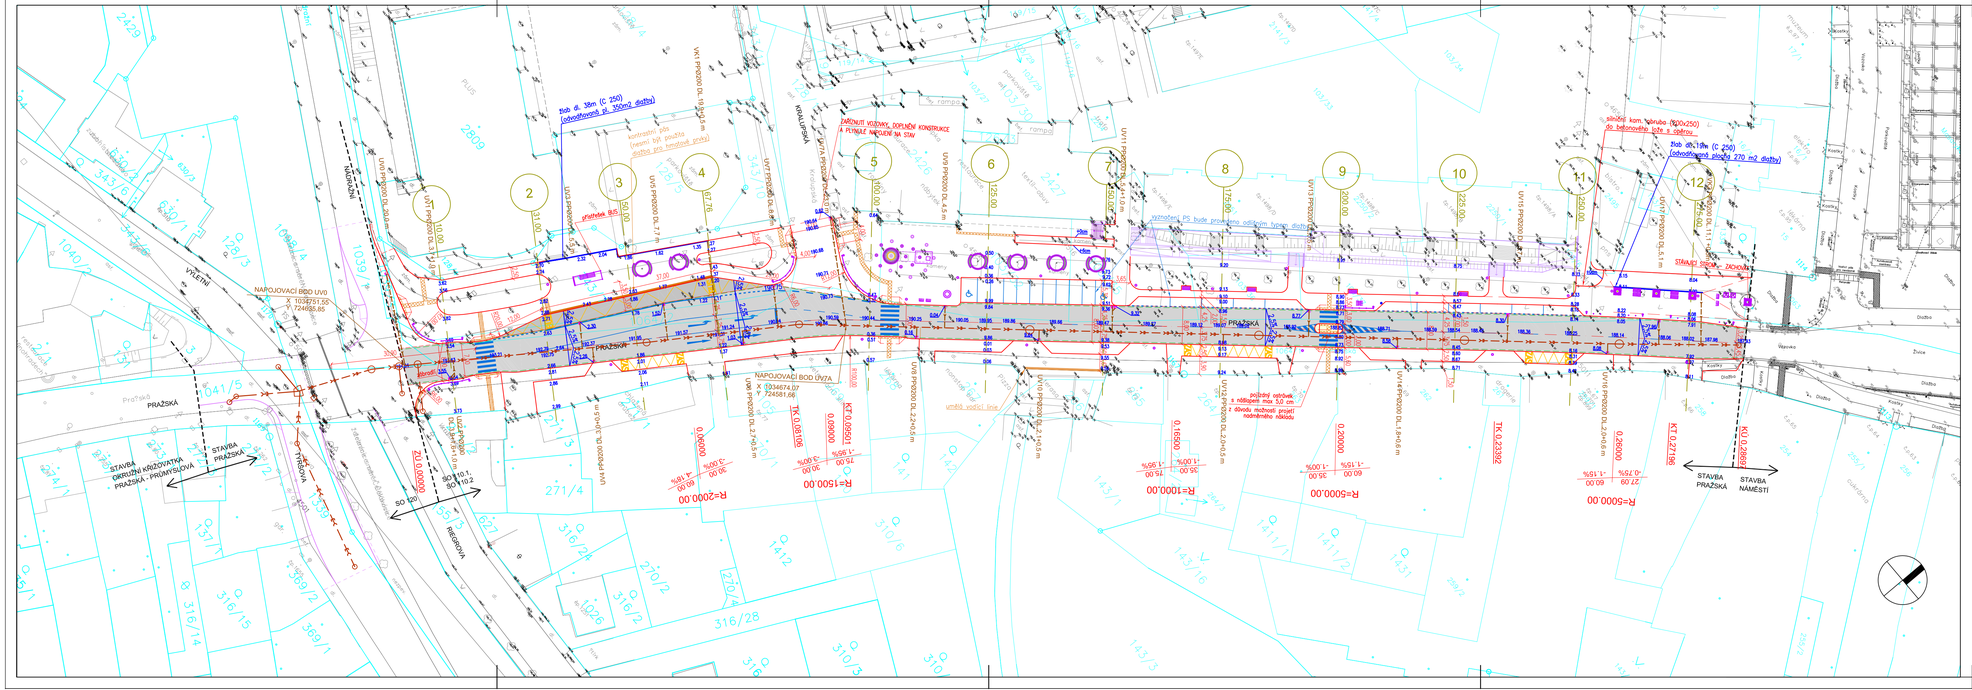


LEGENDA:

- KATASTRÁLNÍ HRANICE
- STÁVAJÍCÍ HRANY
- NAVRHOVANÁ ULIČNÍ VPUSŤ
- PŘÍPOJKY ULIČNÍCH VPUSTÍ
- VOZOVKA – ŽIVIČNÁ KONSTRUKCE
- STŘEDNÍ DĚLICÍ OSTRŮVEK – DLAŽBA
- AUTOBUSOVÝ ZÁLIV – DLAŽBA
- NAVRHOVANÉ VODOROVNÉ DOPRAVNÍ ZNAČENÍ SO 110.1
- NAVRHOVANÉ VODOROVNÉ DOPRAVNÍ ZNAČENÍ SO 110.2
- OZNAČENÍ VZOROVÝCH ŘEZŮ

Pozn: pokládka obrusné vrstvy bude provedena kontinuálně bez střídavé spráry
– mrže UV budou z plastu
– stávající materiál – dlažba recyklát, SDZ a mrže UV budou deponovány na KSÚS SK

VÝŠKOVÝ SYSTÉM BPV

SOUŘADNICOVÝ SYSTÉM JTSK


atelierpromika
projektová činnost v dopravě

Muchova 9/223, Praha 6, 160 00
Ing. Jaroslav Mika
tel. +420 224 316 794, fax +420 224 324 833
e-mail: mika@promika.cz
IČO: 26080273


| | |
|---|---|
| PROJEKTANT ČÁSTI: | Atelier PROMIKA s.r.o.<br>Muchova 9/223, Praha 6, 160 00<br>tel. +420 224 316 794, fax +420 224 324 833<br>e-mail: mika@promika.cz<br>IČO: 26080273 |
| OBJEDNATEL: | Městský úřad Brandýs nad Labem – Stará Boleslav, Masarykovo náměstí č.1,2, PSČ 250 01 |
| VYPRACOVAL: | Ing. Petr Peštál |
| TECHNICKÁ KONTROLA: | Ing. Václav Pivoňka |
| ODPOVĚDNÝ PROJEKTANT: | Ing. Petr Macek |
| HLAVNÍ INŽENÝR PROJEKTU: | Ing. Jaroslav Mika |
| AKCE: | REKONSTRUKCE ULICE PRAŽSKÉ V BRANDÝSE NAD LABEM - STARÉ BOLESLAVI |
| ČÁST: | B. Stavební část |
| STAVEBNÍ OBJEKT: | SO 110.1 PRŮJEZDNÍ ÚSEK SILNICE II/610 |
| PŘÍLOHA: | Situace |
| Č. PŘÍLOHY: | B.1.2 |
| STUPEŇ: | PDSP |
| DATUM: | 05/2014 |
| MĚŘÍTKO: | 1:500 |
| FORMÁT: | 5 x A4 |


© návrh řešení obsažený ve výkresové a textové části je předmětem ochrany dle autorského zákona