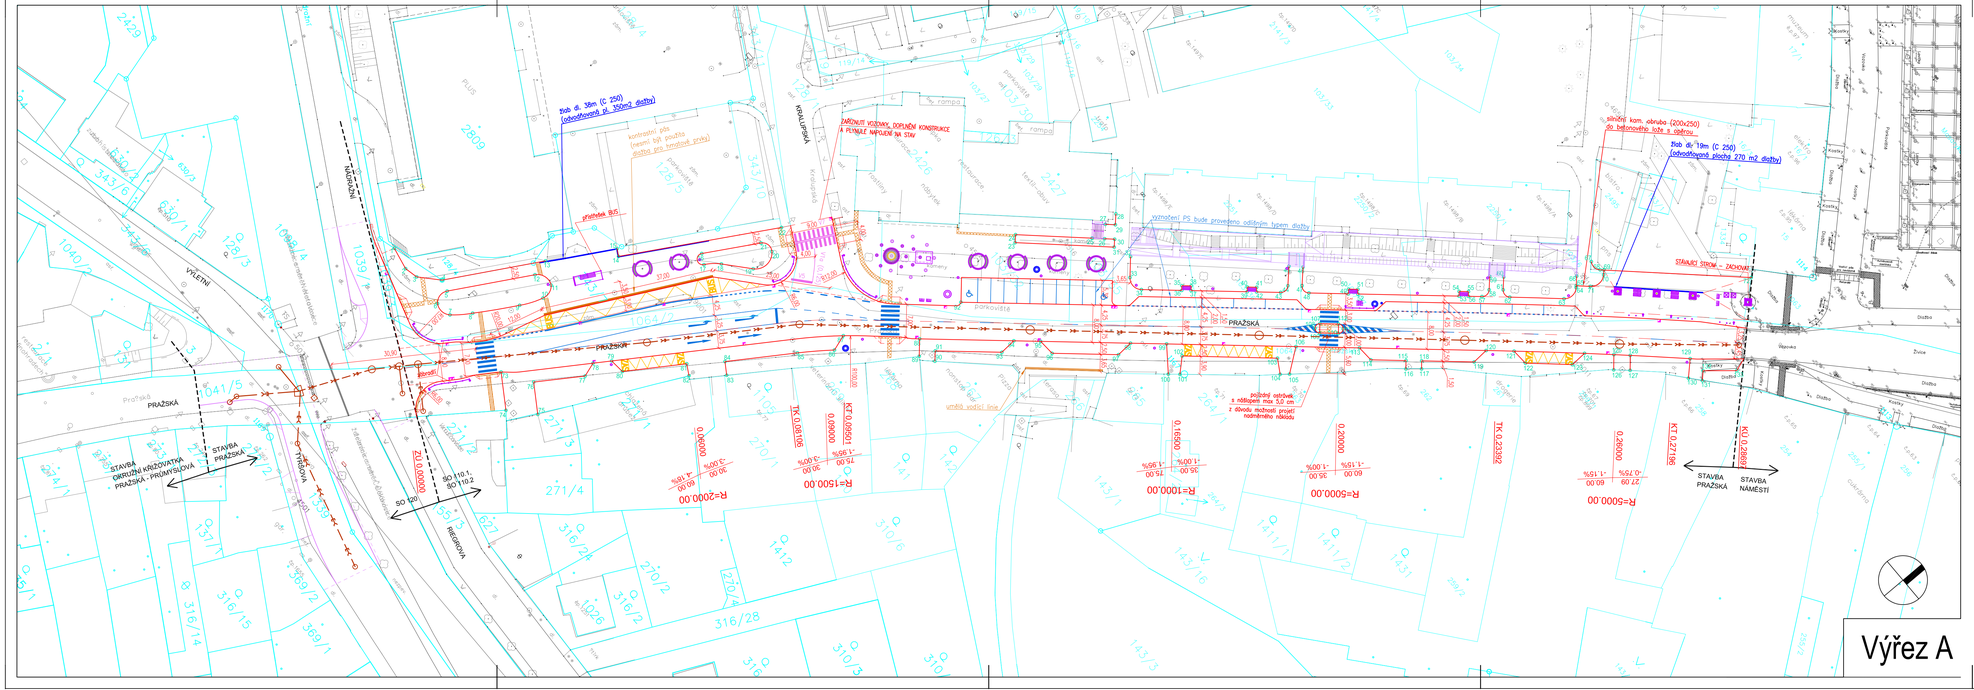

LEGENDA:

- STÁVAJÍCÍ HRANY
- NAVRHOVANÉ NOVÉ HRANY
- VYTYČOVACÍ BOD

SEZNAM SOUŘADNIC

BODY V LIC OBRUBY

BOD	SOUŘ. Y	SOUŘ. X
1	724656.512	1034737.192
2	724651.650	1034738.150
3	724646.790	1034737.490
4	724644.750	1034733.790
5	724642.282	1034734.473
6	724641.558	1034737.700
7	724637.994	1034737.350
8	724635.144	1034733.553
9	724629.697	1034734.852
10	724628.927	1034737.852
11	724624.307	1034737.668
12	724633.837	1034717.892
13	724633.640	1034716.260
14	724634.310	1034701.740
15	724625.792	1034700.876
16	724613.302	1034699.364
17	724611.204	1034688.933
18	724609.907	1034686.000
19	724603.754	1034681.489
20	724603.349	1034678.064
21	724606.886	1034676.656
22	724609.581	1034671.111
23	724571.940	1034635.150
24	724573.180	1034633.890
25	724562.064	1034621.985
26	724560.248	1034620.675
27	724562.504	1034617.912
28	724562.758	1034614.750
29	724561.049	1034616.340
30	724558.789	1034618.451
31	724557.560	1034619.610
32	724553.785	1034618.242
33	724550.426	1034621.222
34	724546.885	1034621.009
35	724541.950	1034613.889
36	724541.199	1034614.550
37	724538.877	1034613.049
38	724540.628	1034612.368
39	724531.963	1034604.056
40	724532.714	1034603.397
41	724531.392	1034601.896
42	724530.641	1034602.557
43	724527.331	1034598.682
44	724527.330	1034598.598
45	724530.370	1034593.760
46	724528.301	1034591.543
47	724525.408	1034594.266
48	724523.254	1034594.164
49	724517.881	1034587.834
50	724518.450	1034587.173
51	724517.110	1034585.572
52	724516.359	1034586.332
53	724502.077	1034570.108
54	724502.826	1034569.446
55	724500.506	1034567.846
56	724500.706	1034568.607
57	724498.836	1034568.439
58	724498.950	1034564.333
59	724501.076	1034564.503
60	724499.044	1034560.170
61	724497.066	1034560.043
62	724494.912	1034561.972
63	724487.180	1034553.340
64	724487.336	1034549.831
65	724487.682	1034549.562
66	724489.126	1034548.160
67	724489.489	1034543.768
68	724486.915	1034543.472
69	724486.371	1034542.891
70	724485.638	1034543.572
71	724485.505	1034547.350
72	724464.857	1034519.901
73	724463.607	1034518.877
74	724614.710	1034741.316
75	724609.833	1034736.670
76	724615.503	1034732.890
77	724609.209	1034723.661
78	724610.405	1034722.604
79	724608.200	1034721.255
80	724605.006	1034716.963
81	724597.464	1034725.405
82	724595.150	1034706.680
83	724592.600	1034703.663
84	724590.000	1034700.663
85	724583.609	1034685.891
86	724579.301	1034680.412
87	724580.415	1034676.001
88	724568.390	1034675.979
89	724568.600	1034666.450
90	724563.646	1034664.576
91	724565.278	1034663.392
92	724549.690	1034652.201
93	724555.874	1034652.409
94	724556.099	1034648.581
95	724552.305	1034644.588
96	724548.791	1034644.363
97	724539.416	1034633.714
98	724533.641	1034630.185
99	724534.548	1034624.399
100	724529.360	1034628.280
101	724527.791	1034626.403
102	724529.477	1034623.324
103	724515.945	1034608.274
104	724513.990	1034609.560
105	724512.896	1034608.665
106	724516.746	1034598.628
107	724518.856	1034598.019
108	724515.244	1034587.829
109	724512.801	1034594.927
110	724512.691	1034583.516
111	724514.152	1034583.605
112	724507.334	1034583.464
113	724503.819	1034583.275
114	724488.890	1034587.642
115	724492.496	1034588.783
116	724489.350	1034566.250
117	724488.647	1034585.127
118	724488.243	1034578.716
119	724489.467	1034573.187
120	724485.467	1034570.350
121	724481.977	1034568.510
122	724475.293	1034561.056
123	724475.445	1034557.525
124	724471.200	1034552.511
125	724468.734	1034555.033
126	724468.396	1034552.427
127	724468.816	1034550.345
128	724468.224	1034543.024
129	724453.078	1034543.998
130	724456.284	1034540.575
131	724453.876	1034535.083

VÝŠKOVÝ SYSTÉM BPV

SOUŘADNICOVÝ SYSTÉM JTSK

atelierpromika
projektová činnost v dopravě

Muchova 9/223, Praha 6, 160 00
Ing. Jaroslav Mika
tel. +420 224 316 794, fax +420 224 324 833
e-mail: mika@promika.cz
IČO: 26080273

OBJEDNATEL:	Městský úřad Brandýs nad Labem – Stará Boleslav, Masarykovo náměstí č.1.2, PSČ 250 01		
VYPRACOVAL:	Ing. Petr Pešťál	TECHNICKÁ KONTROLA:	Ing. Václav Plvoňka
ODPOVĚDNÝ PROJEKTANT:	Ing. Petr Macek	HLAVNÍ INŽENÝR PROJEKTU:	Ing. Jaroslav Mika

AKCE: REKONSTRUKCE ULICE PRAŽSKÉ V BRANDÝSE NAD LABEM - STARÉ BOLESLAVI

ČÁST: B. Stavební část

STAVEBNÍ OBJEKT: SO 110.2 KOMUNIKAČNÍ PLOCHY V PŘIDRUŽENÉM PROSTORU

PŘÍLOHA: Situace vytyčovacích bodů — Č. PŘÍLOHY: B.2.1.4

STUPEŇ:	DATUM:	MĚŘÍTKO:	FORMÁT:
PDPS	05/2014	1:500	5 x A4

© návrh řešení obsažený ve výkresové a textové části je předmětem ochrany dle autorského zákona