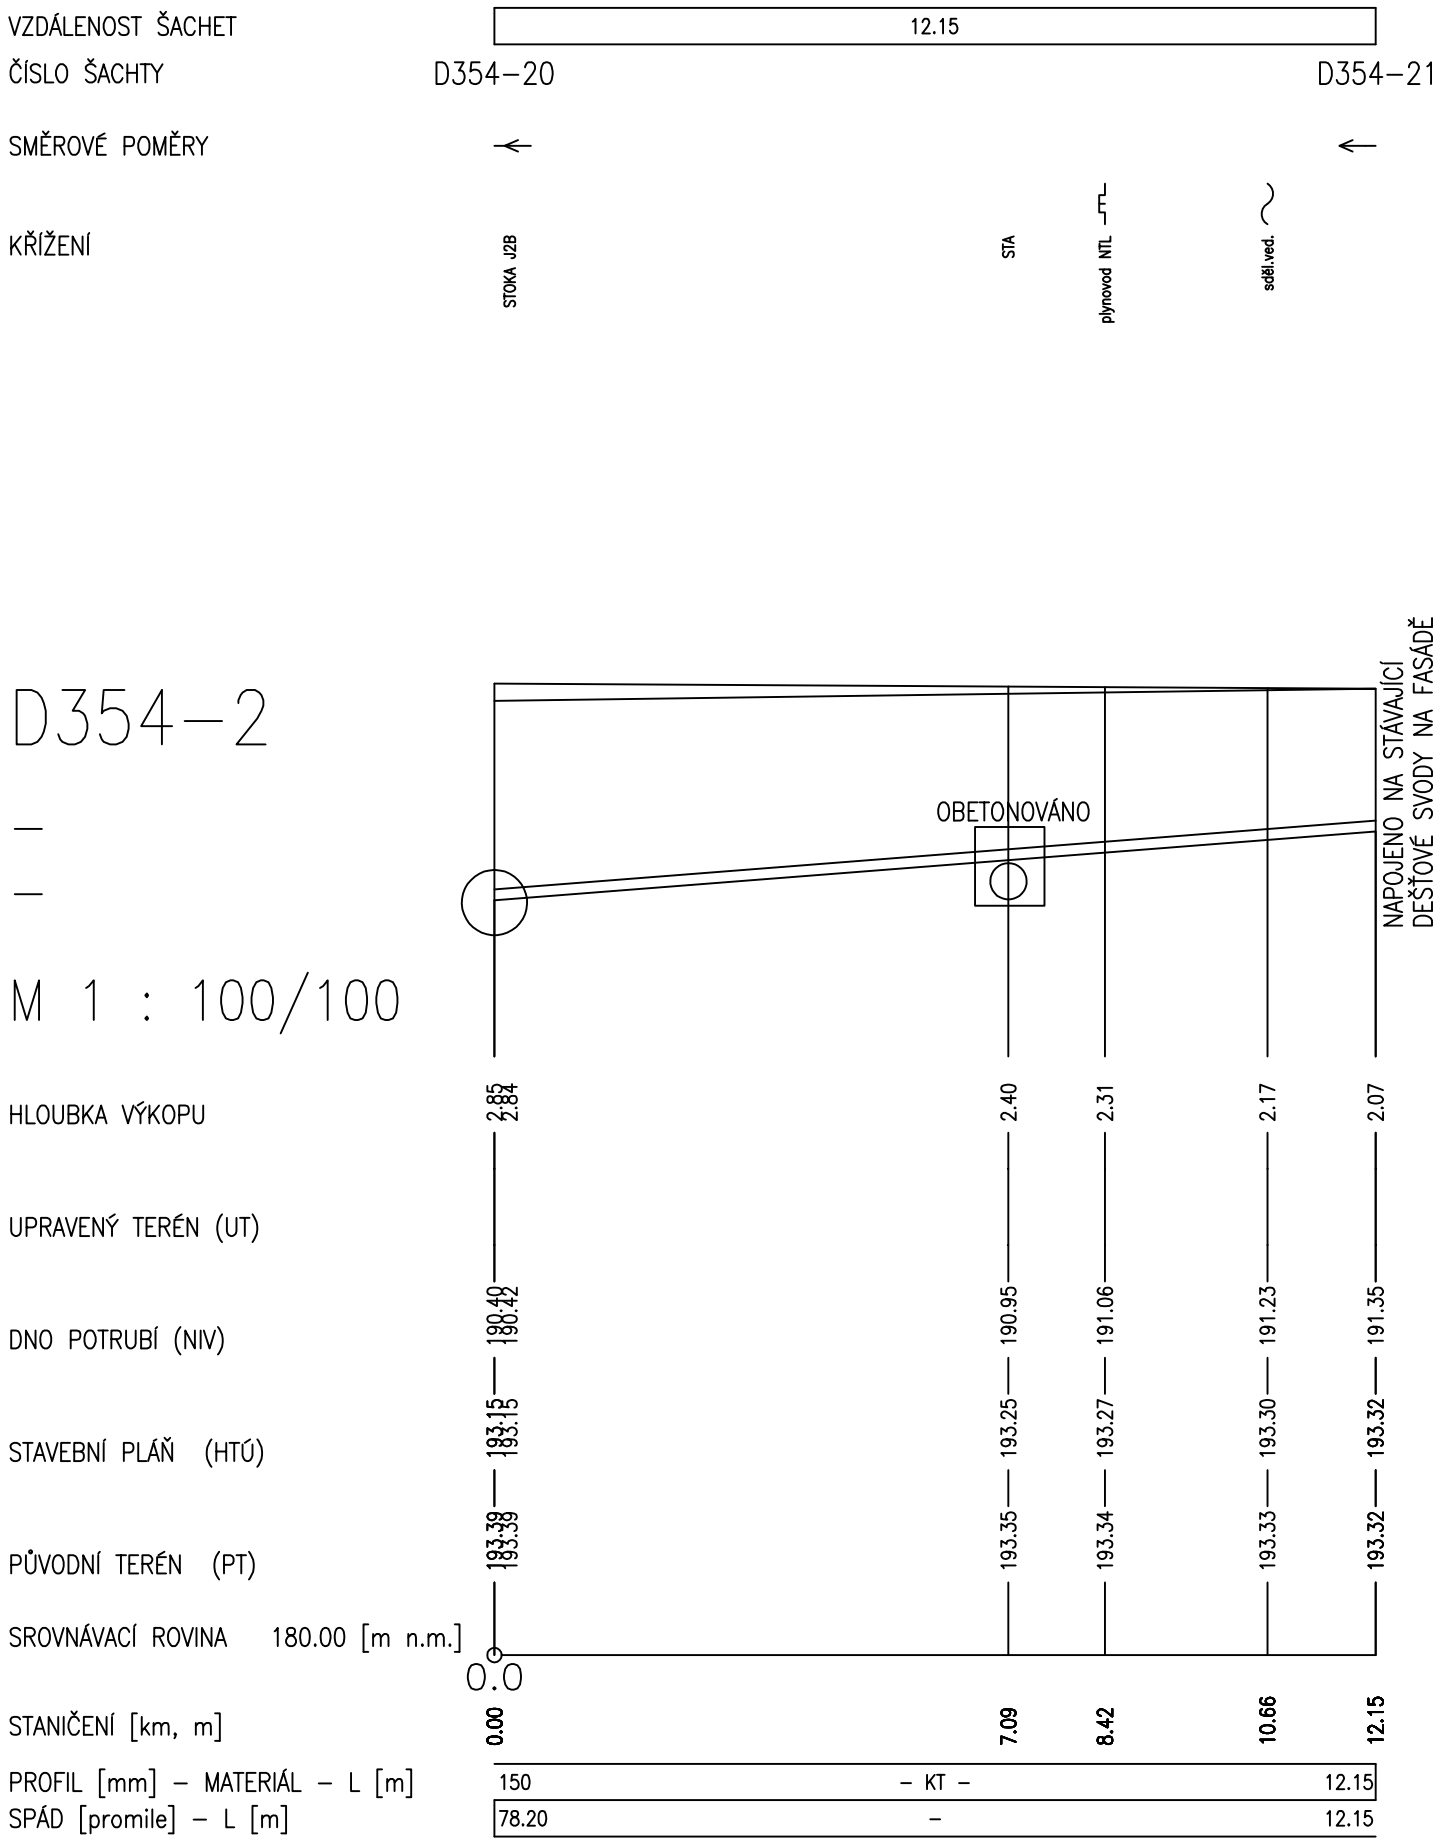


Pozn.:

1. Výškové vedení přípojky je pouze orientační - vzhledem k nepřístupnosti v některých objektech nebylo možné přesně zaměřit místo napojení rozvodů ZTI v objektu na přípojku.
2. Finální niveleta přípojky bude určena, dleskutečných podmínek zjištěných na stavbě po konzultaci s projektantem.
3. Před započetím prací nutno vytýčit veškeré stávající sítě, křížení dle ČSN 736005!

PŘED ZAPOČETÍM PRACÍ NUTNO VYTÝČIT VEŠKERÉ STÁVAJÍCÍ SÍTĚ, KŘÍŽENÍ DLE ČSN 736005!!!

VÝŠKOVÝ SYSTÉM BPV

SOUŘADNICOVÝ SYSTÉM JTSK


**atelier**promika
projektová činnost v dopravě

Muchova 9/223, Praha 6, 160 00
Ing. Jaroslav Míka
tel. +420 224 316 794, fax +420 224 324 833
e-mail: mika@promika.cz
IČO: 26080273

PROJEKTANT ČÁSTI:
**pro-ject**
PROJECT ISA spol. s r.o.
MARKUPOVA 2707/10, 193 00, PRAHA 9
tel.: 222 365 391
e-mail: info@pro-ject.cz
IČO:284 65 881


| | | | |
|---|---|---|---|
| OBJEDNATEL: | Městský úřad Brandýs nad Labem – Stará Boleslav, Masarykovo náměstí č.1,2, PSČ 250 01 | | |
| VYPRACOVAL: | Ing. Petr Beníšek | TECHNICKÁ KONTROLA: | Ing. David Sýkora |
| ODPOVĚDNÝ PROJEKTANT: | Michal Škvára | HLAVNÍ INŽENÝR PROJEKTU: | Ing. Jaroslav Míka |

AKCE: REKONSTRUKCE ULICE PRAŽSKÉ V BRANDÝSE NAD LABEM - STARÉ BOLESLAVI

ČÁST: B. Stavební část

STAVEBNÍ OBJEKT: SO 314

PŘÍLOHA: PODÉLNÝ ŘEZ DEŠŤOVÉ KANALIZAČNÍ PŘÍPOJKY- Č.P. 354-2

Č. PŘÍLOHY: F.3.6-4

| | | | |
|---|---|---|---|
| STUPEŇ: PDPS | DATUM: 02/2014 | MĚŘÍTKO: 1:100/100 | FORMÁT: 2 x A4 |


*© návrh řešení obsažený ve výkresové a textové části je předmětem ochrany dle autorského zákona*