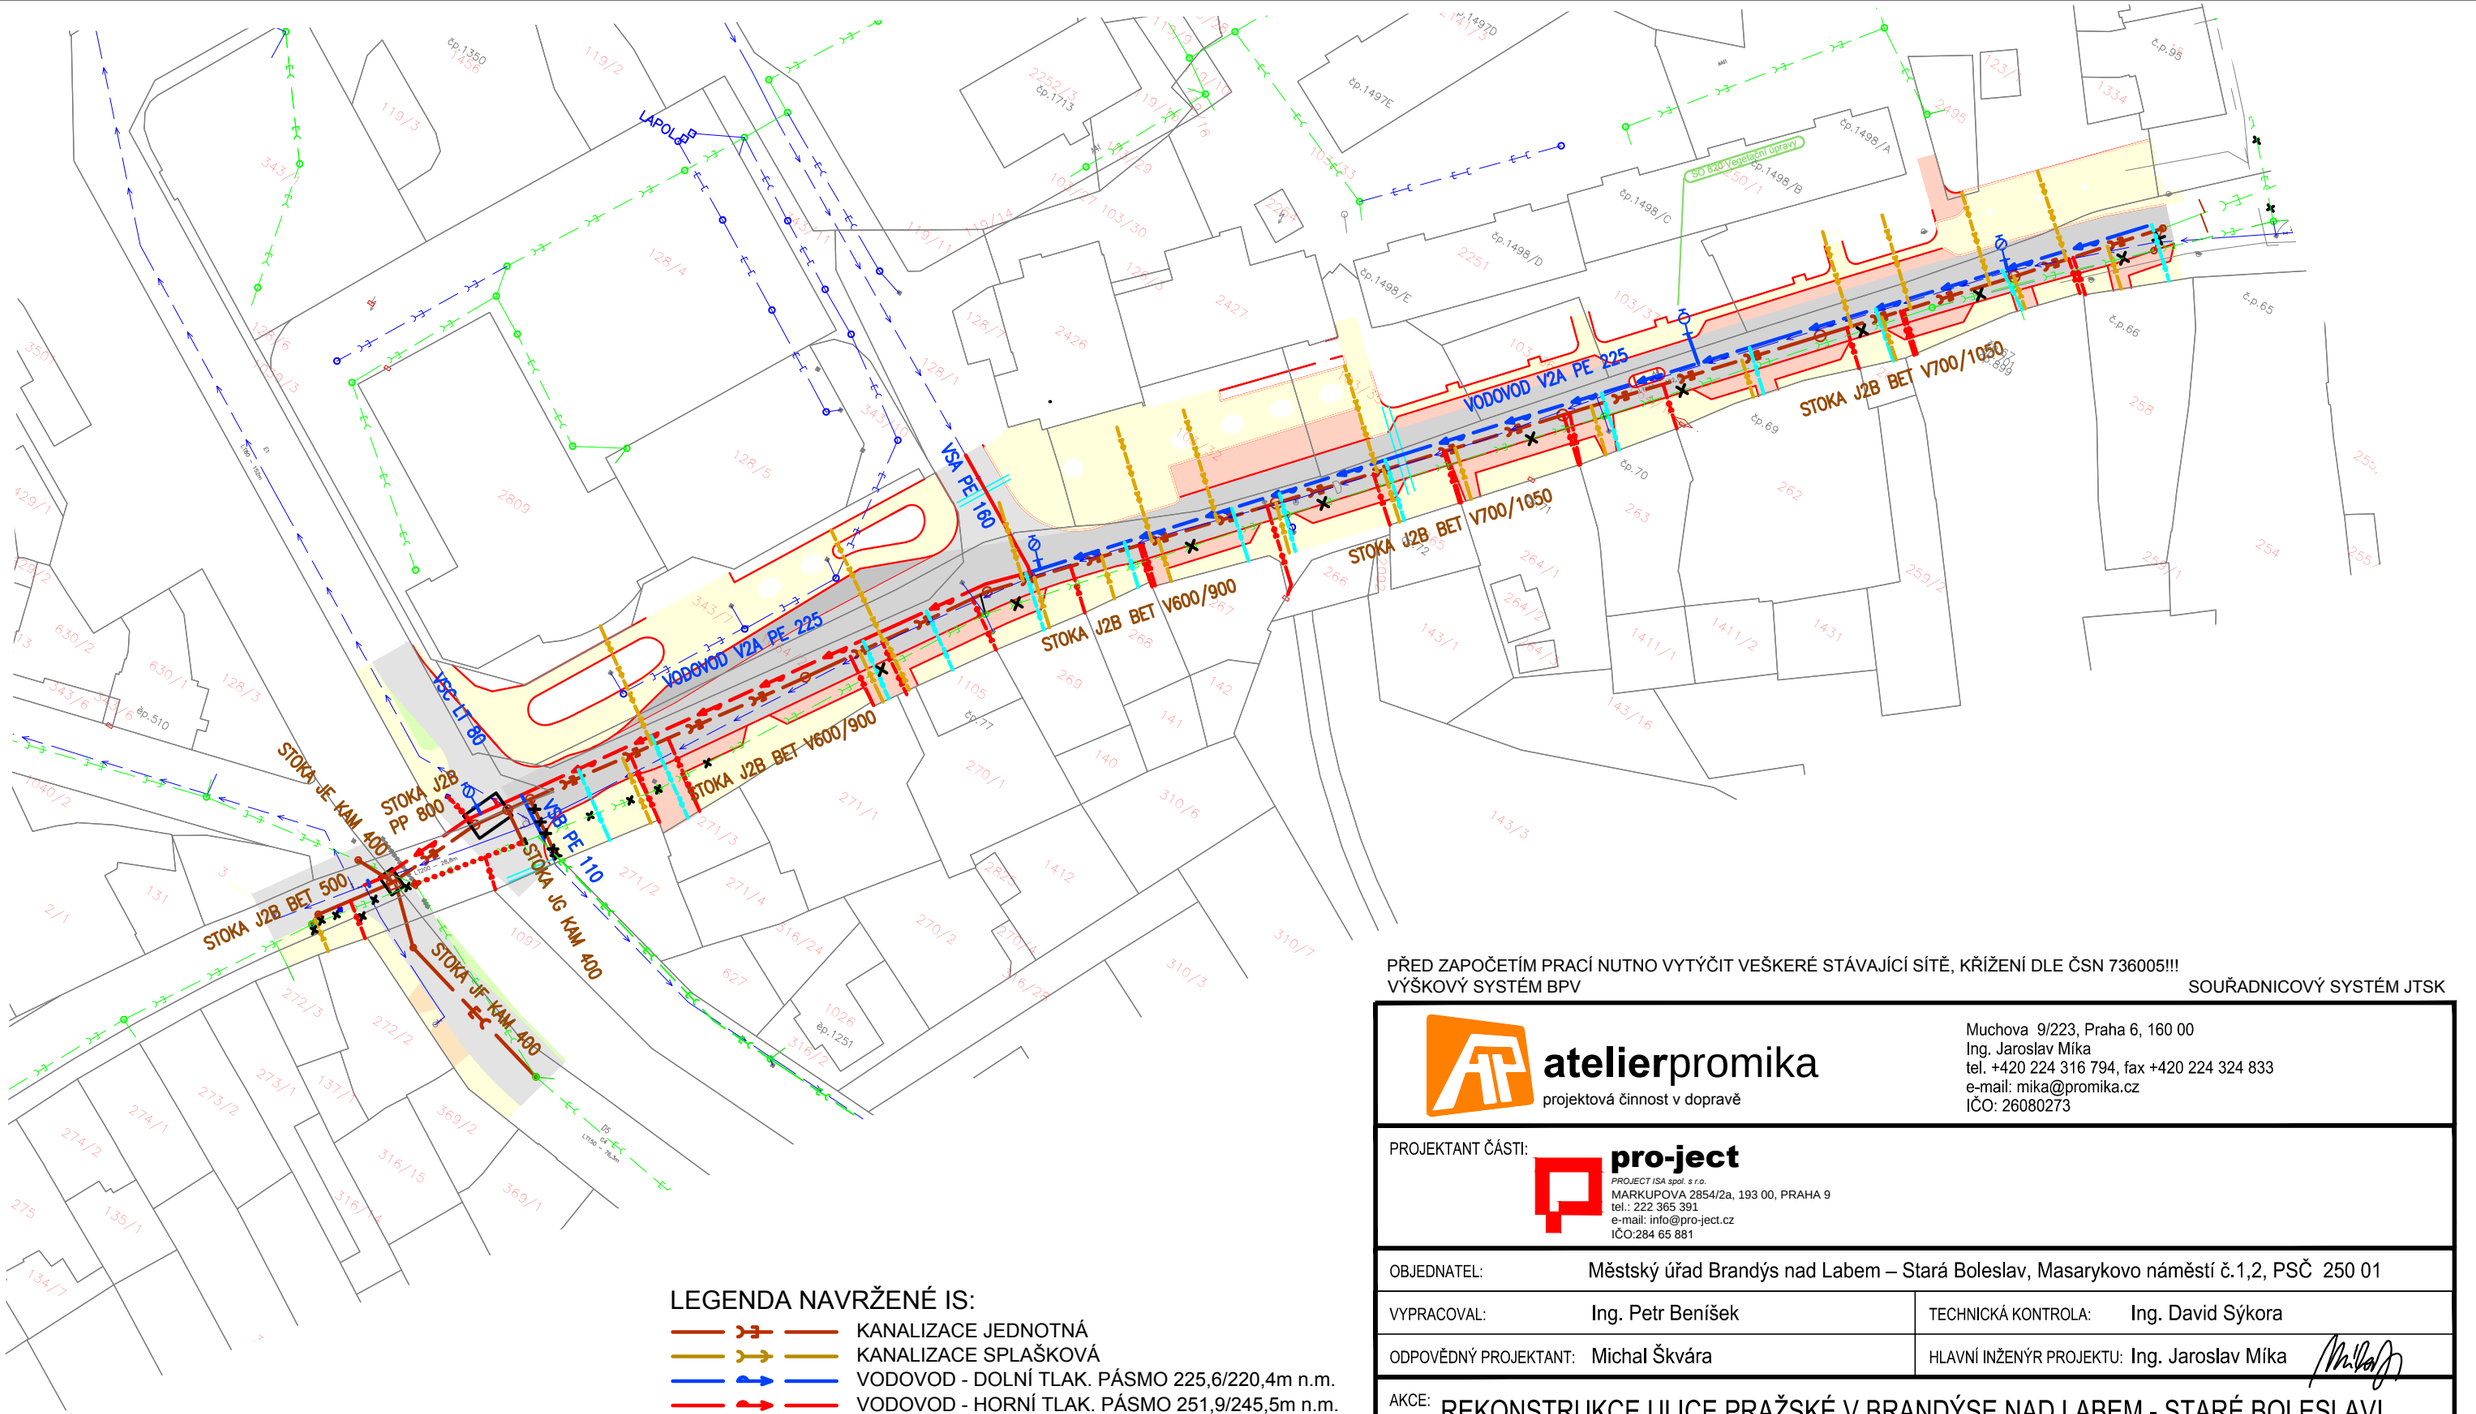

LEGENDA NAVRŽENÉ IS:

- KANALIZACE JEDNOTNÁ
- KANALIZACE SPLAŠKOVÁ
- VODOVOD - DOLNÍ TLAK. PÁSMO 225,6/220,4m n.m.
- VODOVOD - HORNÍ TLAK. PÁSMO 251,9/245,5m n.m.
- KANALIZAČNÍ PŘÍPOJKA - SPLAŠKOVÁ
- KANALIZAČNÍ PŘÍPOJKA - DEŠŤOVÁ
- VODOVODNÍ PŘÍPOJKA

LEGENDA STÁVAJÍCÍ IS:

- KANALIZACE JEDNOTNÁ
- KANALIZACE DEŠŤOVÁ
- VODOVOD

PŘED ZAPOČETÍM PRACÍ NUTNO VYTÝČIT VEŠKERÉ STÁVAJÍCÍ SÍTĚ, KŘÍŽENÍ DLE ČSN 736005!!!

VÝŠKOVÝ SYSTÉM BPV | SOUŘADNICOVÝ SYSTÉM JTSK

atelierpromika
projektová činnost v dopravě

Muchova 9/223, Praha 6, 160 00
Ing. Jaroslav Míka
tel. +420 224 316 794, fax +420 224 324 833
e-mail: mika@promika.cz
IČO: 26080273

PROJEKTANT ČÁSTI:
pro-ject
PROJECT ISA spol. s r.o.
MARKUPOVA 2854/2a, 193 00, PRAHA 9
tel.: 222 365 391
e-mail: info@pro-ject.cz
IČO:284 65 881

OBJEDNATEL:	Městský úřad Brandýs nad Labem – Stará Boleslav, Masarykovo náměstí č.1,2, PSČ 250 01		
VYPRACOVAL:	Ing. Petr Beníšek	TECHNICKÁ KONTROLA:	Ing. David Sýkora
ODPOVĚDNÝ PROJEKTANT:	Michal Škvára	HLAVNÍ INŽENÝR PROJEKTU:	Ing. Jaroslav Míka

AKCE: REKONSTRUKCE ULICE PRAŽSKÉ V BRANDÝSE NAD LABEM - STARÉ BOLESLAVI

ČÁST: B. Stavební část

STAVEBNÍ OBJEKT: SO 311,SO 312,SO 313,SO 314

PŘÍLOHA: CELKOVÁ SITUACE

Č. PŘÍLOHY: F.1.1

STUPEŇ:	DATUM:	MĚŘÍTKO:	FORMÁT:
PDPS	05/2014	1:1 000	2 x A4

© návrh řešení obsažený ve výkresové a textové části je předmětem ochrany dle autorského zákona