

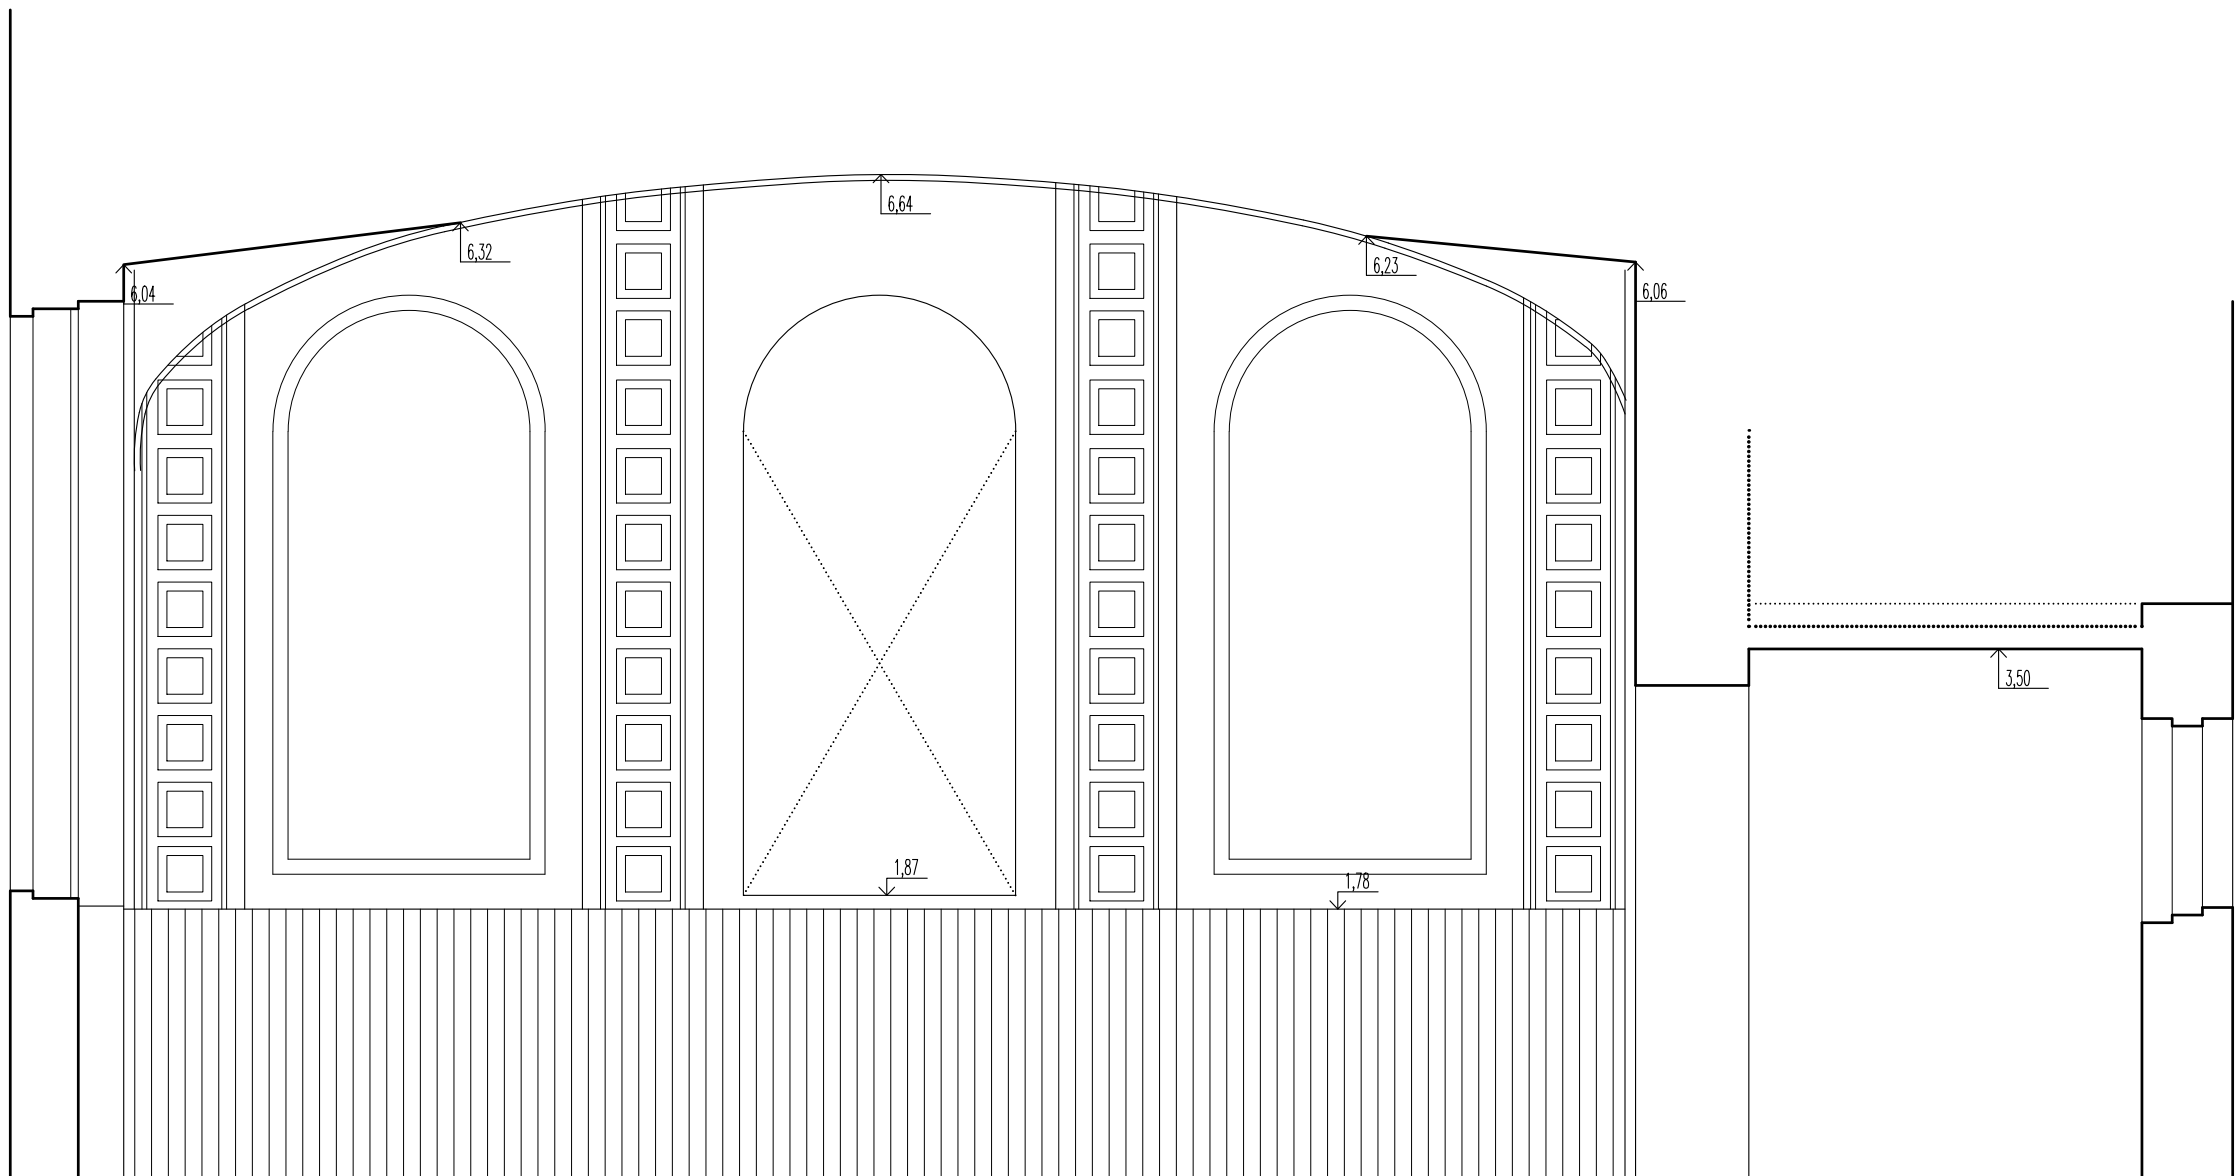


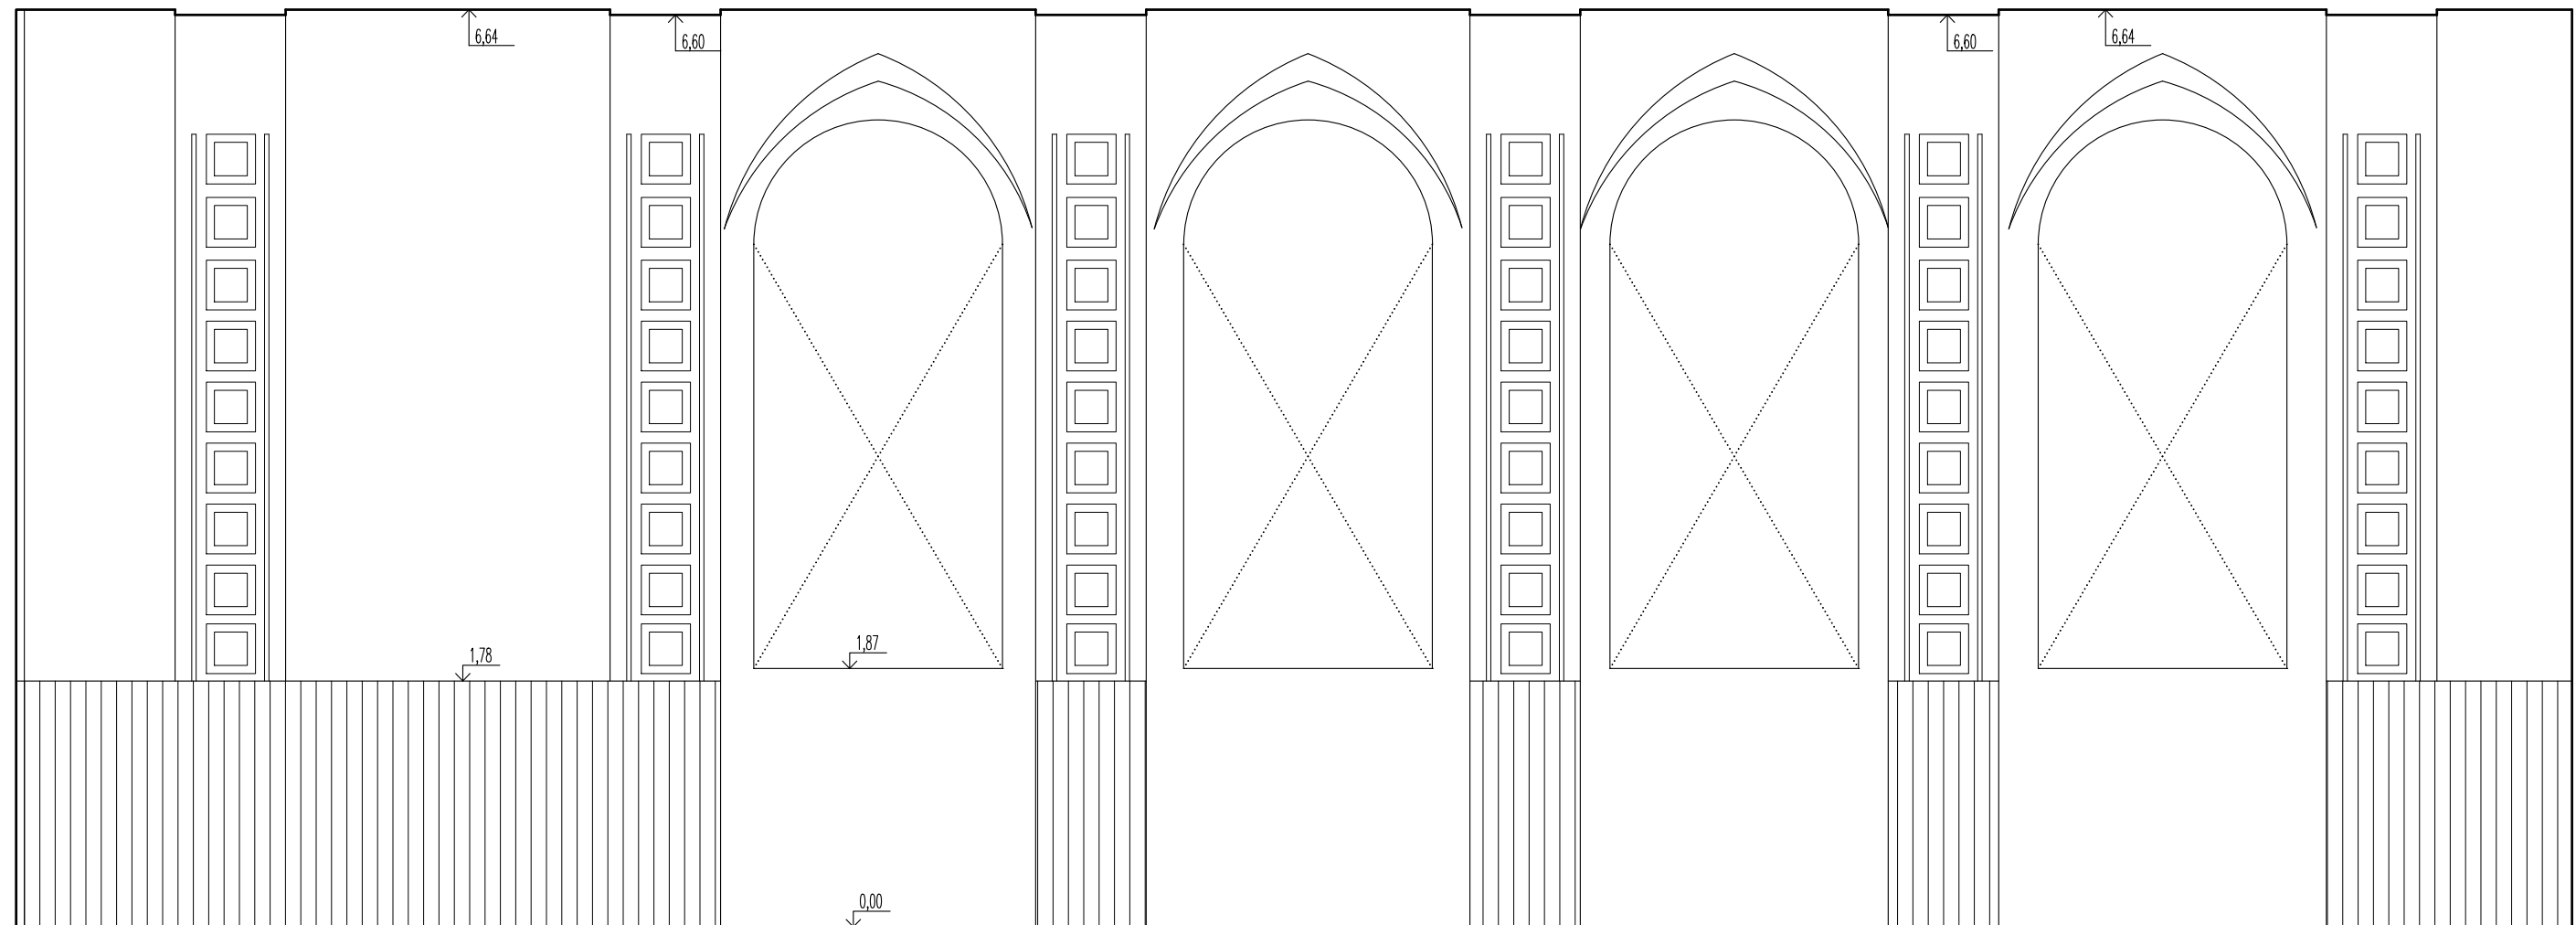

POZNÁMKA:
1. repase ochrany mříže kruhového okna : demontovat z rámu okna, odstranit pletivo, z kce očistit starý nátěr, opatřit novým nátěrovým systémem, doplnit PES síť, instalovat na rám okna
2. ostatní úpravy stávajícího vybavení, stavební kce apod, viz výkres D 1.1.02 – Pádorys 1.np – stávající stav (bourací práce)

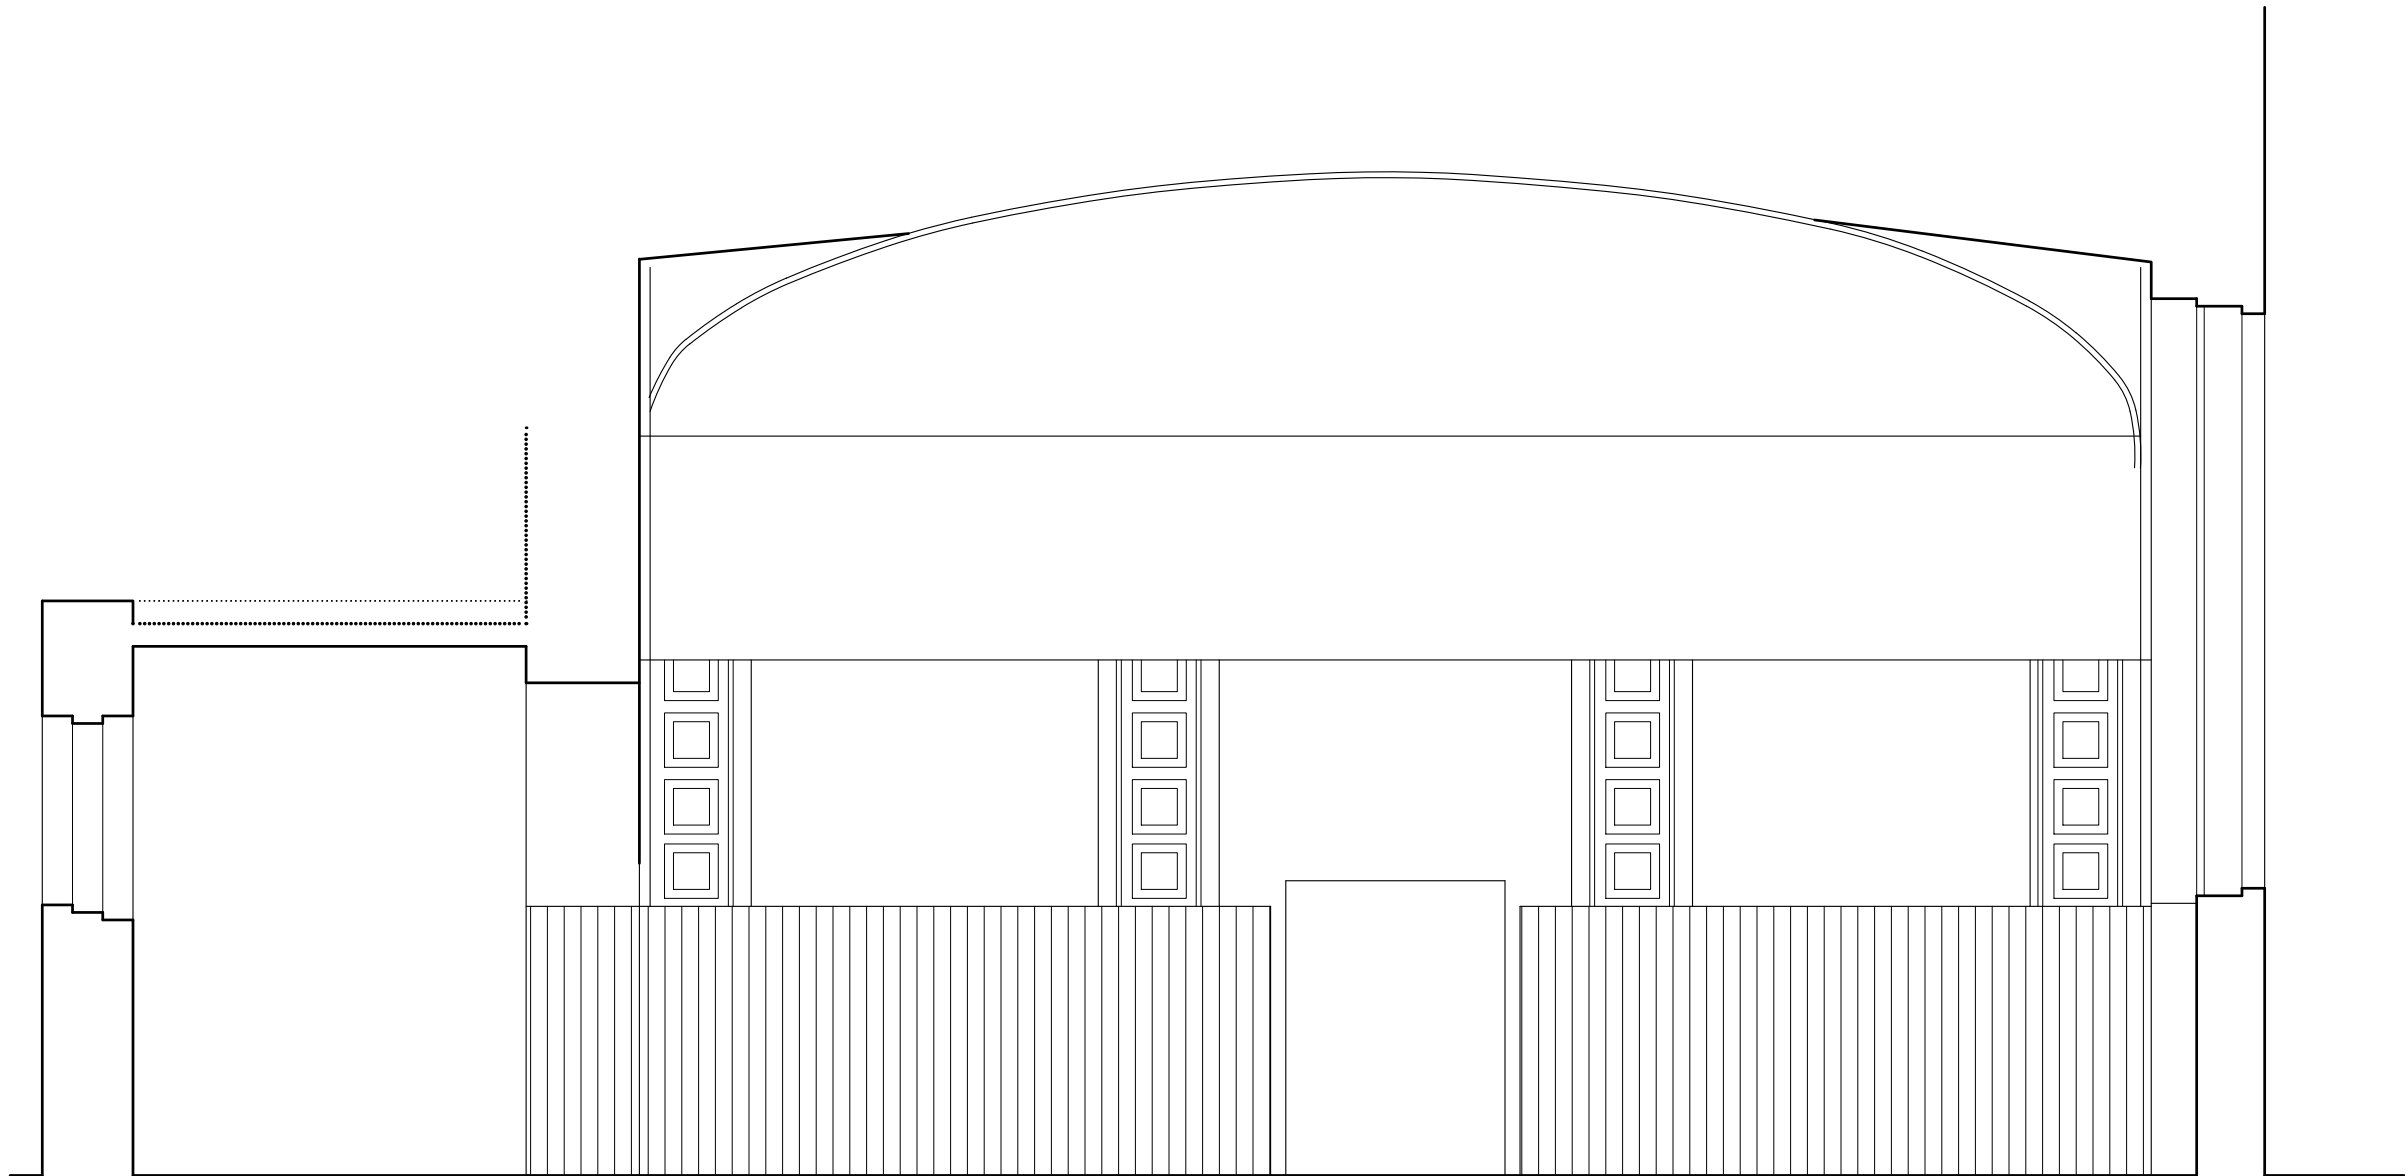

VŠEOBECNÁ POZNÁMKA

- TENTO STAVEBNÍ VÝKRES JE VÝKRESEM SKUTEČNÉHO STAVU EXISTUJÍCÍ BUDOVY A VZNIKL ZA POMOCI GEODETICKÉHO ZAMĚŘENÍ. EXISTUJÍCÍCH PLÁNŮ A FOTOGRAFIÍ A NÁSLEDNĚ BYL OKÓTOVÁN PRO POTŘEBY ROZPOČTU. HODNOTY ZDE UVEDENÉ MOHOU BÝT ZATÍŽENY NEVYHNUTELNOU CHYBOU. OBECNĚ PLATÍ ŽE, MÍRY NA VÝKRESE JSOU UVÁDĚNY OD OMÍTKY K OMÍTKĚ.
- VEŠKERÉ PRÁCE PROVÁDĚT DLE PLATNÝCH ČSN A TECHNOLOGICKÝCH PRAVIDEL ZA DODRŽENÍ PRAVIDEL BEZPEČNOSTI PRÁCE A OCHRANY ZDRAVÍ PŘI PRÁCI
- PŘED ZAPOČETÍM BOURACÍCH PRACÍ NUTNO DOTČENÝ PROSTOR ODPOJIT OD PŘÍVODU ELEKTŘINY A UZAVŘÍT PŘÍVODY OSTATNÍCH INSTALOVANÝCH MĚDÍ
- VZHLEDEM CHARAKTERU STAVBY – REKONSTRUKCE JE NEZBYTNĚ VŠEOHNNÉ ROZMĚRY OVĚŘOVAT PŘÍMO NA MÍSTĚ. PŘÍPADNĚ ZÁSADNÍ ODCHYLKY OVLIVNĚJÍCÍ INSTALACI ZAŘÍZOVACÍCH PŘEDMĚTŮ NUTNO ŘEŠIT SE ZÁSTUPCEM INVESTORA ČI PROJEKTANTEM K POSOUZENÍ A ODSOUHLASENÍ ZMĚNY.
- TECHNICKÁ ZPRÁVA JE NEDÍLNOU SOUČÁSTÍ PROJEKTOVÉ DOKUMENTACE V POTŘEBNÉM DETAILU UPŘESŇUJE VÝKRESOVOU ČÁST

Úroveň ±0,000 = 217,61 m. n. m., podlaha koridor 1.NP Souřadnicový systém: JTSK, výškový systém: ČSNS/Bpv

1	ZAPRACOVÁNÍ PŘÍPOMÍNEK INVESTORA Z 24.10.2022	27.10.2022
0	ÚVODNÍ VYDÁNÍ DOKUMENTACE	24.10.2022
REVIZE	POPIS ZMĚNY	DATUM VYDÁNÍ
REVIZE DOKUMENTACE		

Rekonstrukce vnitřního sportovního areálu školy G Brandýs
Královická 668, 250 50 Brandýs nad Labem-Stará Boleslav, katastr Stará Boleslav

Investor: Gymnázium J. S. Machara, Brandýs nad Labem – Stará Boleslav, Královická 668
Královická 668, 250 50 Brandýs nad Labem-Stará Boleslav

PROJEKT Ing. Andrea Kocová 0201398	
ANDEK s.r.o.	ANDEK s.r.o.	ANDEK s.r.o.	ANDEK s.r.o.
ANDEK s.r.o.	ANDEK s.r.o.	ANDEK s.r.o.	ANDEK s.r.o.
ANDEK s.r.o.	ANDEK s.r.o.	ANDEK s.r.o.	ANDEK s.r.o.

OBJEKT	SO.01 - OBJEKT TĚLOCVIČNÝ A JEJÍHO ZÁZEMÍ	STAVBA	2022.09	REKONSTRUKCE	1	PROJEKT	Ing. Andrea Kocová	TELEFON	777 184 319
ČÍSLO	D.1.1 - ARCHITEKTONICKO STAVEBNÍ ŘEŠENÍ	DATUM	24.10.2022	DATUM REVIZE	27.10.2022	PROJEKT	Ing. Filip Nehonský	TELEFON	777 102 252
MĚŘÍTKO	POHLEDY, ŘEZY - STÁVAJÍCÍ STAV (BOURACÍ PRÁCE)	MĚŘÍTKO VÝKRESU	1:50	POČET FORMÁTŮ	5x44	PROJEKT	Ing. Filip Nehonský	TELEFON	777 102 252