



ŘEZ – POHLED A

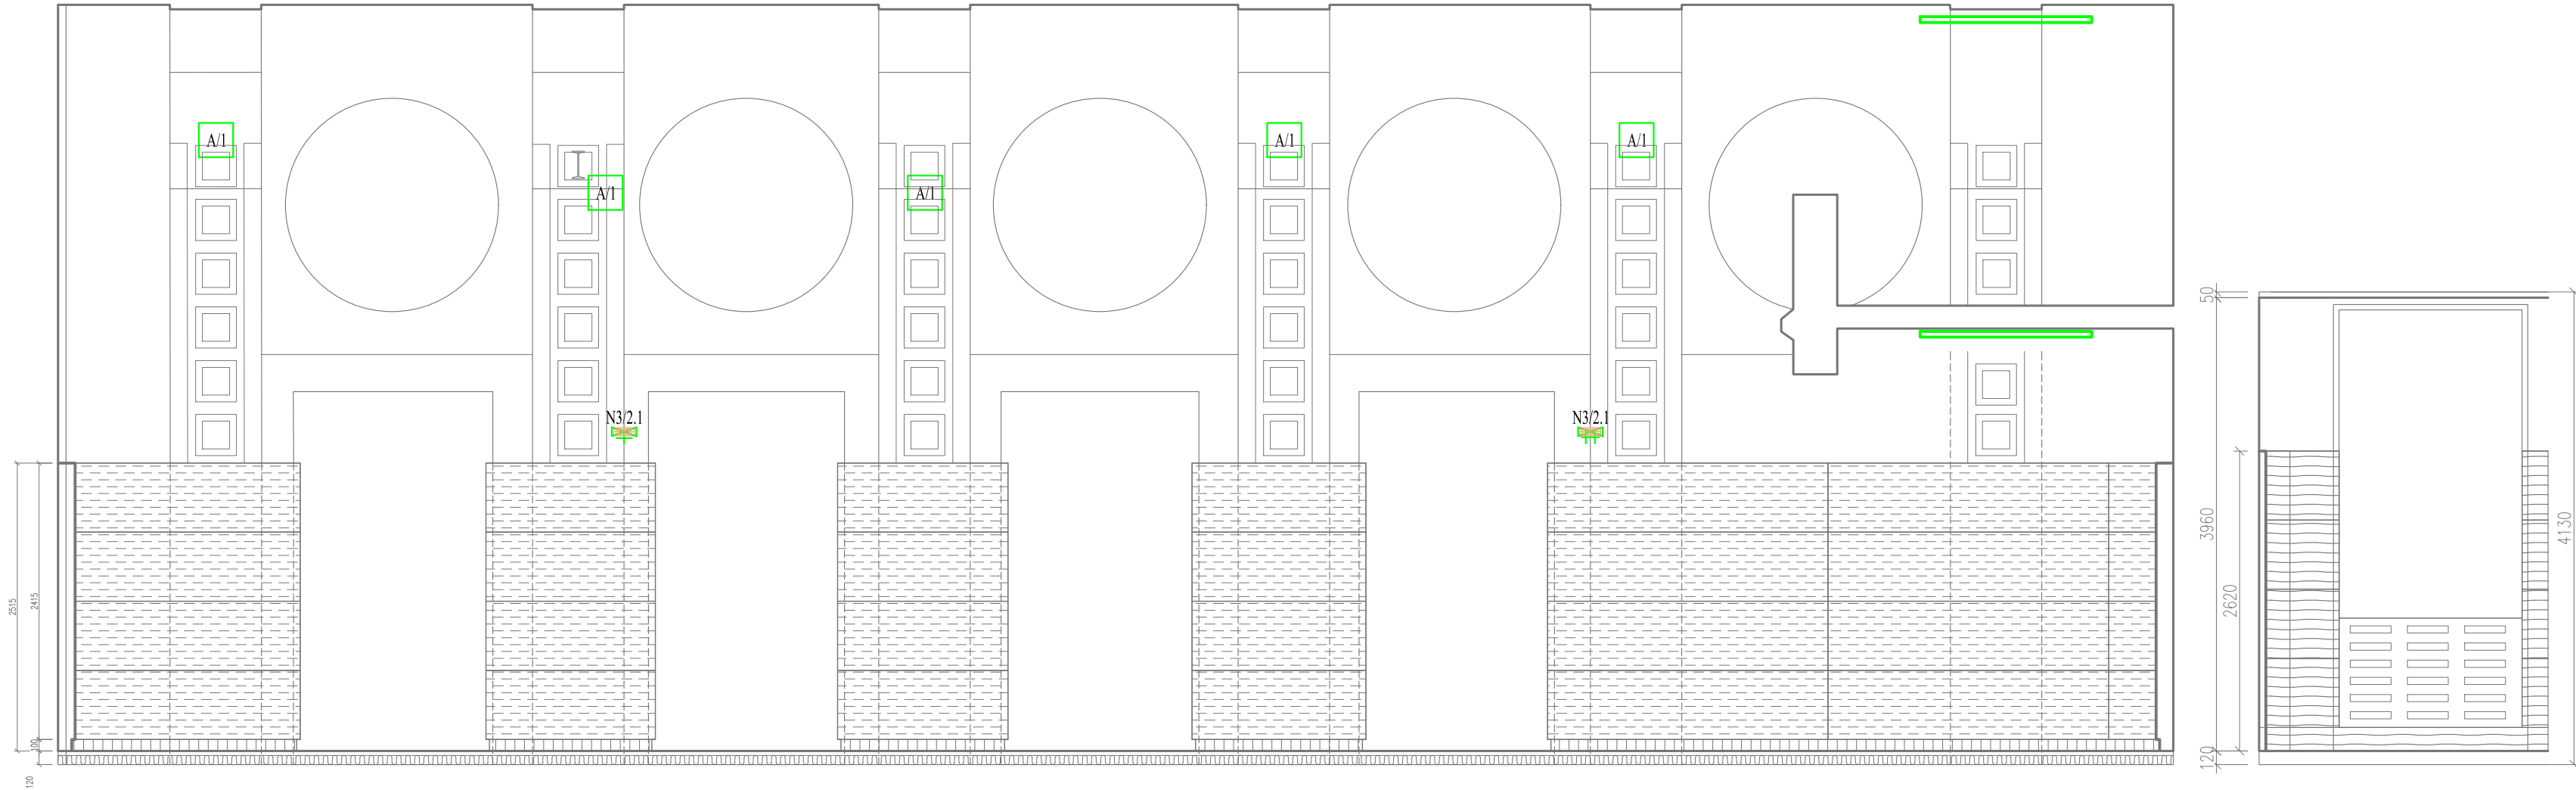

ŘEZ – POHLED B

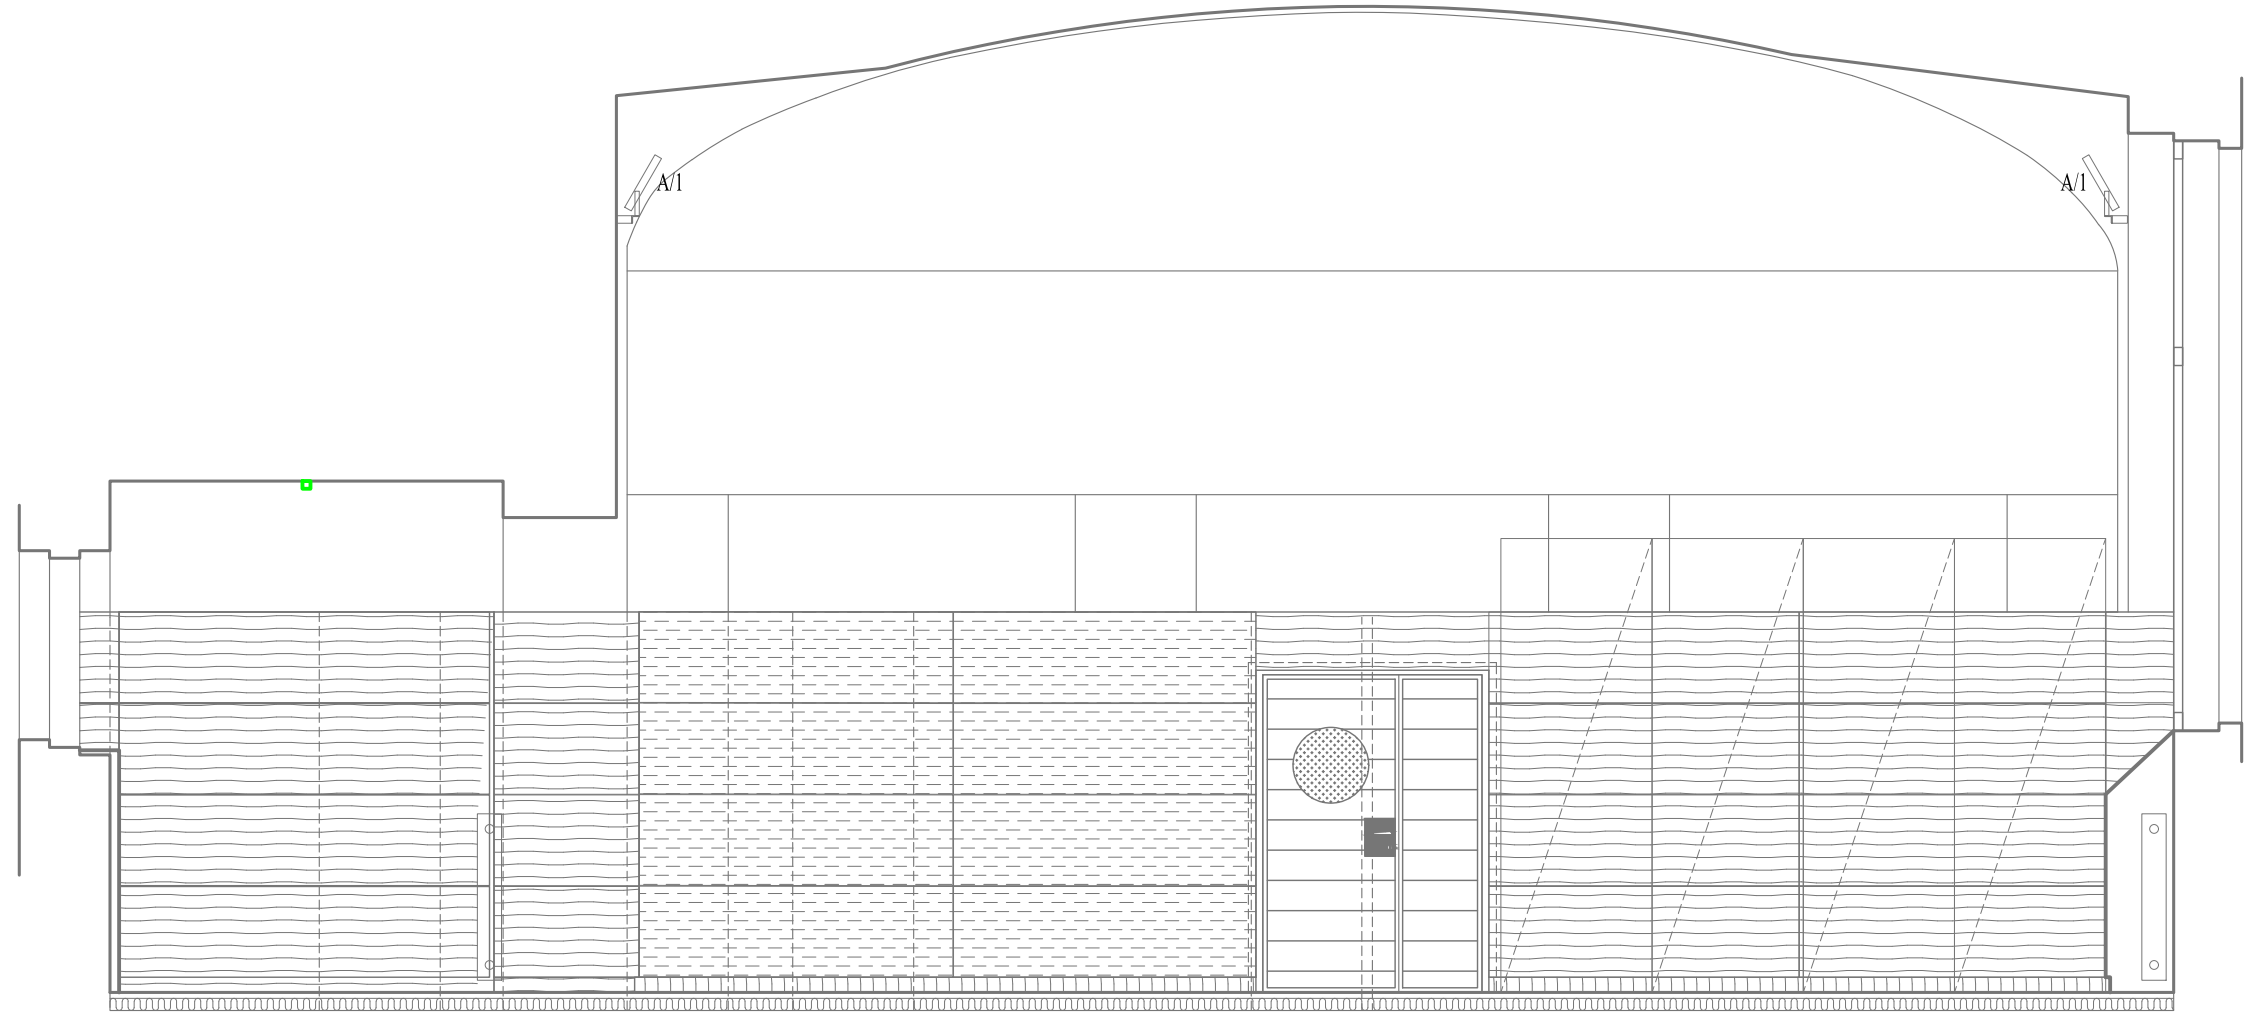

POZNÁMKA

PROVOZNÍ SOUSTAVA : 3 + PE + N, 50Hz, 400/230V, TN - S
OVLÁDÁNÍ : 15.5V DC - systém DALI
OCHRANA PŘED NEBEZPEČNÝM DOTYKOVÝM NAPĚTÍM JE NAVRŽENA AUTOMATICKÝM ODPOJENÍM OD ZDROJE,
OCHRANNÝM POSPOJOVÁNÍM A PROUDOVÝMI CHRÁNIČI.



VŠEOBECNÁ POZNÁMKA


- TENTO STAVEBNÍ VÝKRES JE VÝKRESEM SKUTEČNÉHO STAVU EXISTUJÍCÍ BUDOVY A VZNIKL ZA POMOCÍ GEODETICKÉHO ZAMĚŘENÍ, EXISTUJÍCÍCH PLÁNŮ A FOTOGRAFIÍ A NÁSLEDNĚ BYL OKÓTOVÁN PRO POTŘEBY ROZPOČTU. HODNOTY ZDE UVEDENÉ MOHOU BÝT ZATÍŽENY NEVÝHUTELNOU CHYBOU. OBECNĚ PLATÍ ŽE, MÍRY NA VÝKRESE JSOU UVÁDĚNY OD OMÍTKY K OMÍTKE
- VŠEKERÉ PRÁCE PROVÁDĚT DLE PLATNÝCH ČSN A TECHNOLOGICKÝCH PRAVIDEL ZA DODRŽENÍ PRAVIDEL BEZPEČNOSTI PRÁCE A OCHRANY ZDRAVÍ PŘI PRÁCI
- PŘED ZAPOČETÍM BOURACÍCH PRACÍ NUTNO DOTČENÝ PROSTOR ODPOJIT OD PŘÍVODU ELEKTŘINY A UZAVŘÍT PŘÍVODY OSTATNÍCH INSTALOVANÝCH MĚDÍ
- VZHLEDNĚM CHARAKTERU STAVBY – REKONSTRUKCE JE NEZBYTNĚ VŠECHNY ROZMĚRY OVĚŘOVAT PŘÍMO NA MÍSTĚ, PŘÍPADNĚ ZÁSADNÍ ODCHYLKY OVLIVŇUJÍCÍ INSTALACI ZAŘÍZOVACÍCH PŘEDMĚTŮ NUTNO ŘEŠIT SE ZÁSTUPCEM INVESTORA ČI PROJEKTANTEM K POSOUZENÍ A ODSOUHLASENÍ ZMĚNY.
- TECHNICKÁ ZPRÁVA JE NEDILNOU SOUČÁSTÍ PROJEKTOVÉ DOKUMENTACE V POTŘEBNÉM DETAILU UPŘESŇUJE VÝKRESOVOU ČÁST

Úroveň ±0,000 = 217,61 m. n. m., podlaha koridor 1.NP Souřadnicový systém: JTSK, výškový systém: ČSNS/Bpv

1	ZAPRACOVÁNÍ PŘÍPOMÍNEK INVESTORA Z 24.10.2022	27.10.2022
0	ÚVODNÍ VYDÁNÍ DOKUMENTACE	24.10.2022
REVIZE	POPIS ZMĚNY	DATUM VYDÁNÍ
REVIZE DOKUMENTACE		

REKONSTRUKCE VNITŘNÍHO SPORTOVNÍHO AREÁLU ŠKOLY G BRANDÝS Královická 668, 250 50 Brandýs nad Labem-Stará Boleslav, katastr Stará Boleslav
--

INVESTOR Gymnázium J. S. Machara, Brandýs nad Labem – Stará Boleslav, Královická 668 Královická 668, 250 50 Brandýs nad Labem-Stará Boleslav
--

<div>ENERGIA PROJEKTANT PROJEKT</div> <div></div> <div>Projekt ANDEK s.r.o.</div> <div>IČO: 08227897 Aslovka 3205 / 3 150 00, Praha 5 - Smíchov Tel: 777 184 519</div>	HLAVNÍ INŽENÝR PROJEKTU Ing. Andrea Kocová	ČÍSLO 0201398	ZPRACOVATEL ČÁSTI		ZODPOVĚDNÝ PROJEKTANT Josef Ottil	TELEFON 724 149 405
	DIGITÁLNÍ PODPIS:		POPS		POPS	
			VYPRACOVAL Josef Ottil		TELEFON 724 149 405	
			POPS			

OBJEKT SO.01 - OBJEKT TĚLOCVIČNÝ A JEJÍHO ZÁZEMÍ	ZAKÁZKOVÉ ČÍSLO 2022.09	REVIZE 1	ROZSAH A OBSAH PD dokumentace pro provedení stavby	ČÍSLO D.1.4.5-05	NAJE POHLEDY
ČÁST D.1.4.5 - SILNOPROUDÁ ELEKTROTECHNIKA	DATUM 24.10.2022	DATUM REVIZE 27.10.2022			
NAJEV POHLEDY	MĚŘÍTKO VÝKRESU 1:50	POČET FORMÁTŮ 5x4			