



POLE		
Č.FUNKČ.CELKU		
NÁZEV	PŘÍVOD A PŘEPĚTOVÁ OCHRANA	PŘEPOJOVÁNÍ VÝVODŮ
OSPO	LIST 4	

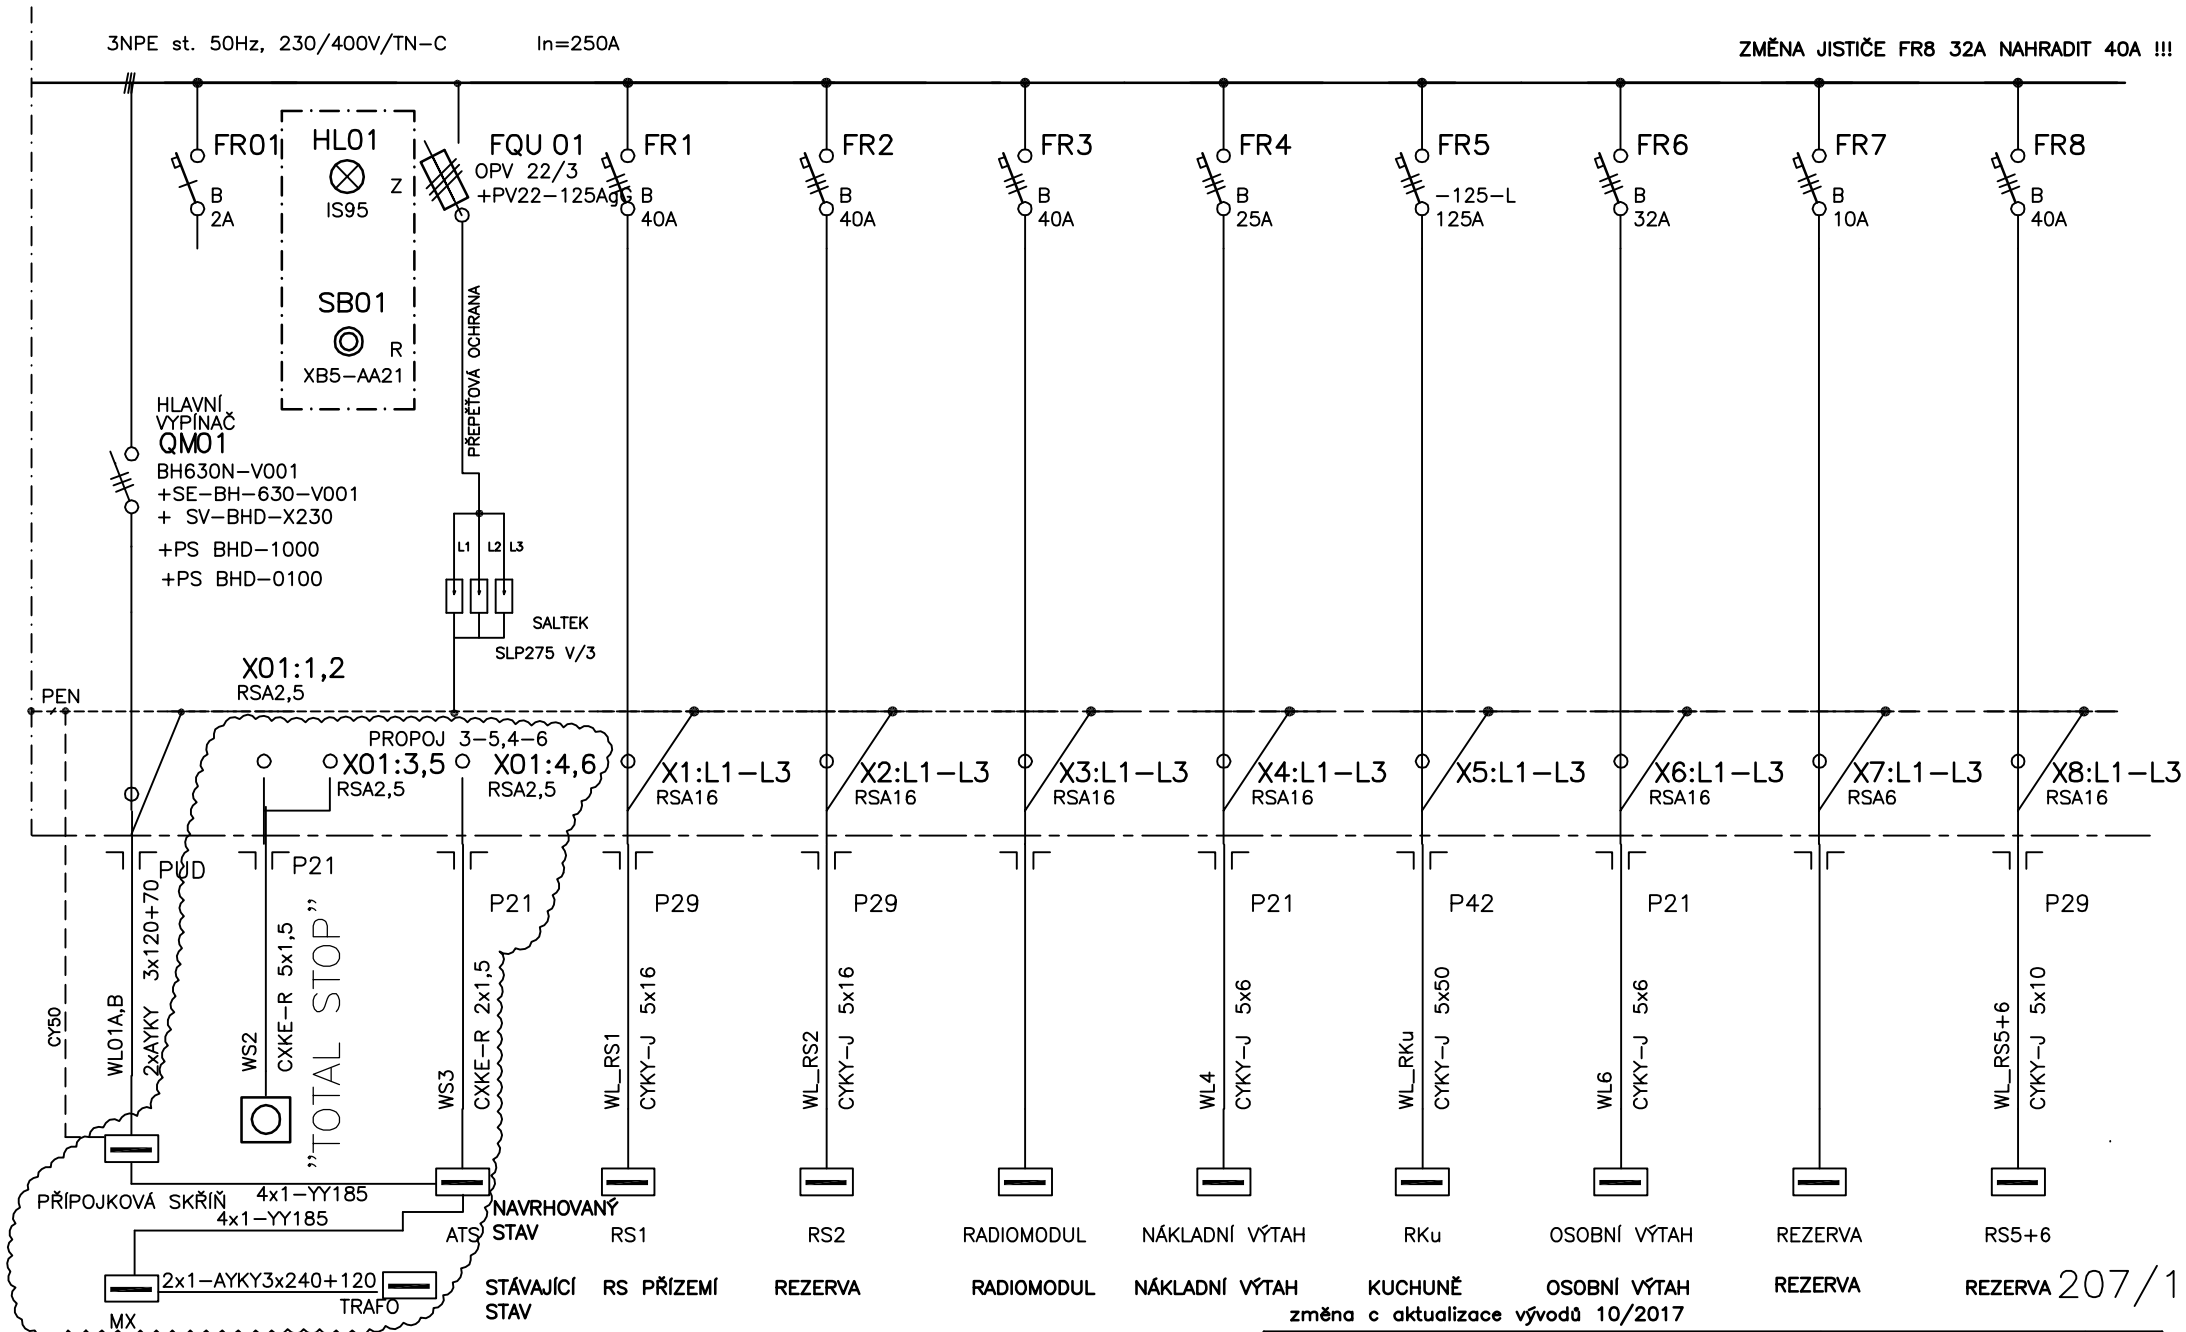

a - DOPLNĚNÍ SVOREK A SKŘÍŇKY MX 12/2016  
b - OPRAVA PROPOJENÍ 9/2017

POLE	
Č.FUNKČ.CELKU	
NÁZEV	
OSPO	

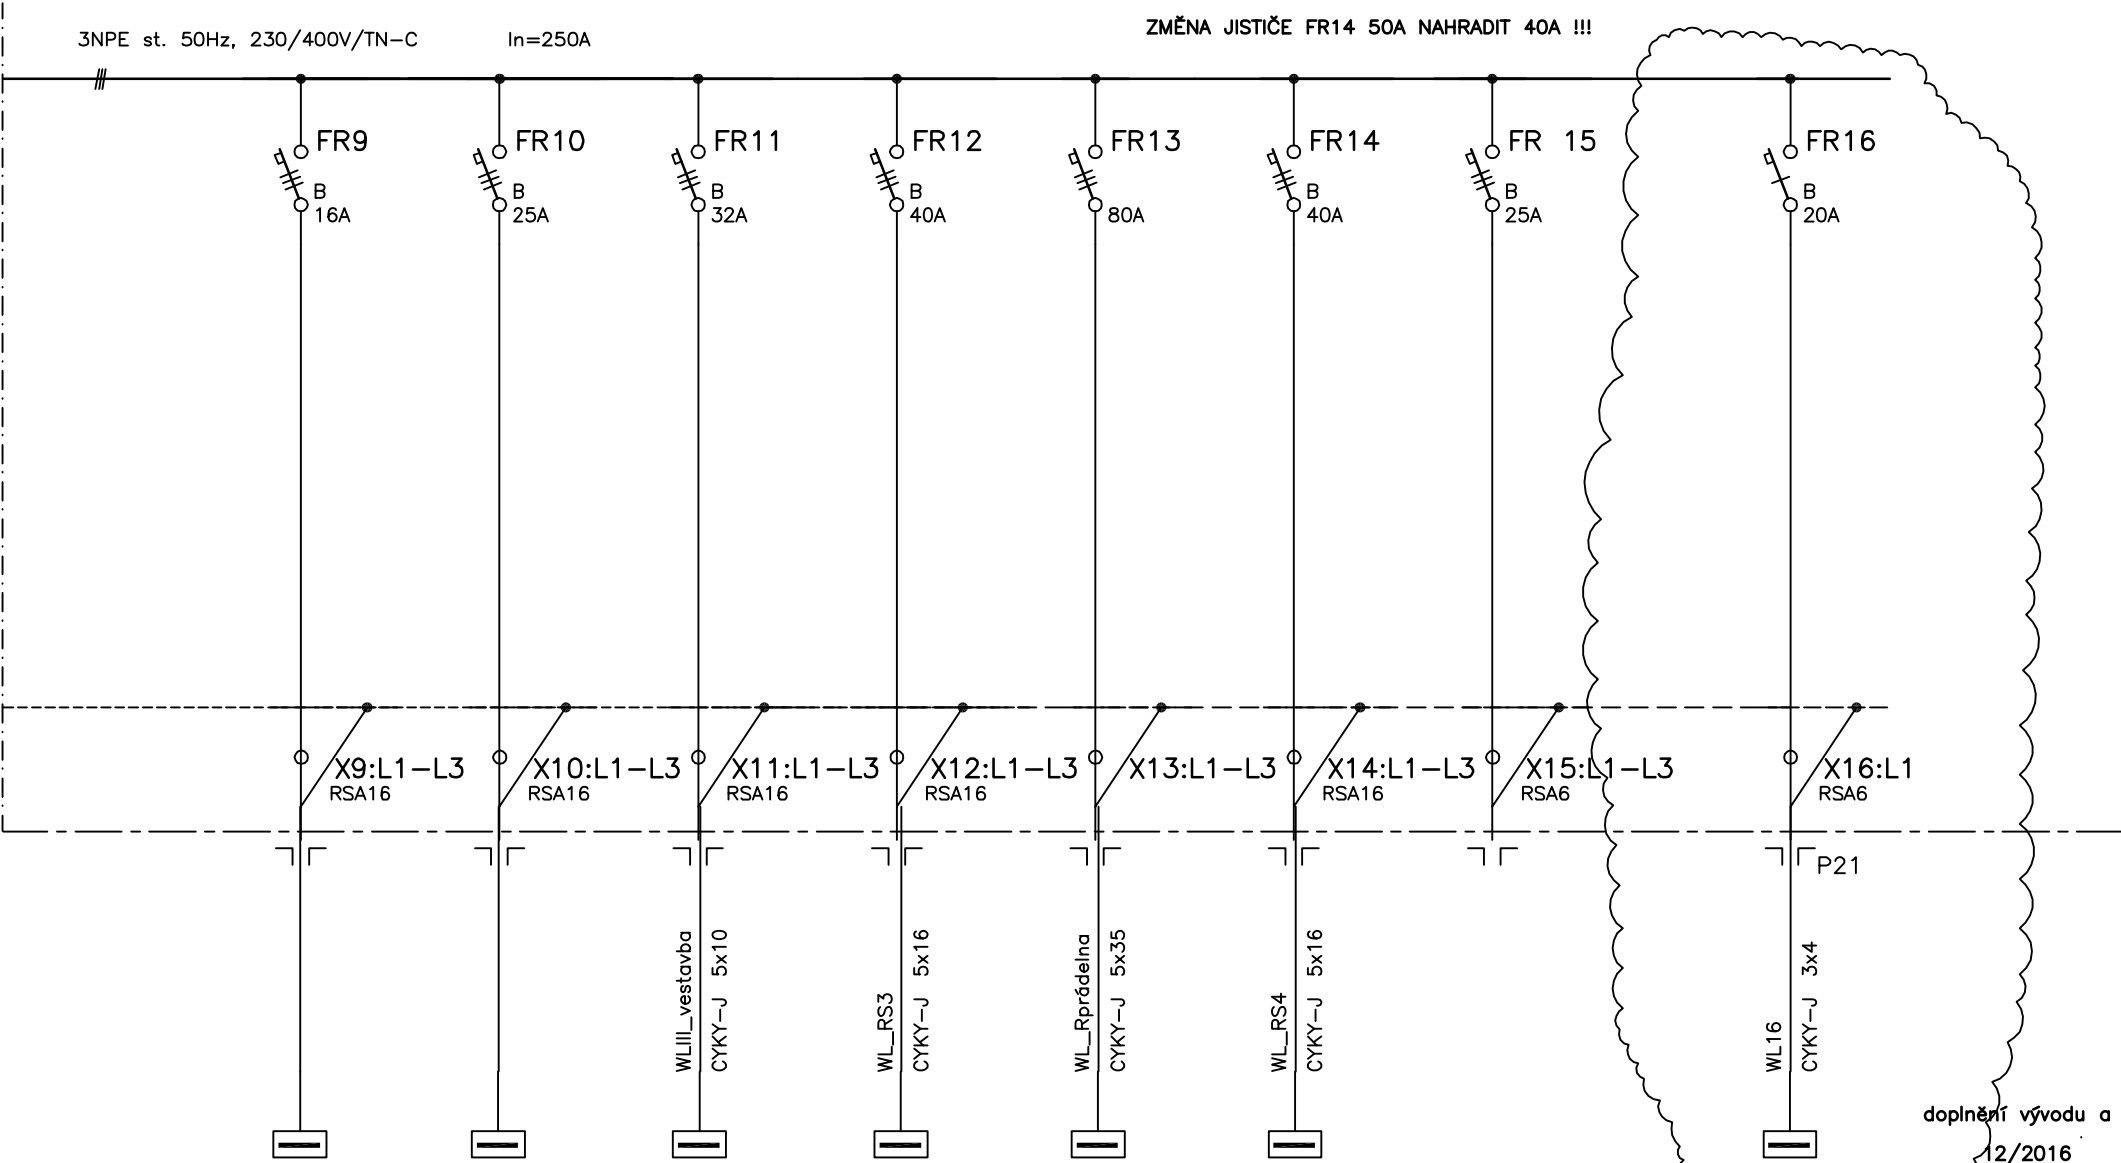

NAVHOVANÝ STAV

REZERVA

REZERVA

RIII. VESTAVBA

RS3

Rprádelna

RS4

REZERVA

REZERVA

STÁVAJÍCÍ STAV

1 fáz. vývody

REZERVA

STÁVAJÍCÍ ROZVADEČ  
NOVÝ KABEL

R I patro

STÁVAJÍCÍ ROZVADEČ  
NOVÝ KABEL

OBSAH

ROZVADEČ RH

ARCH. ?  
F.1

3a,c

změna c aktualizace vývodů 10/2017

doplnění vývodu a  
12/2016

207/2