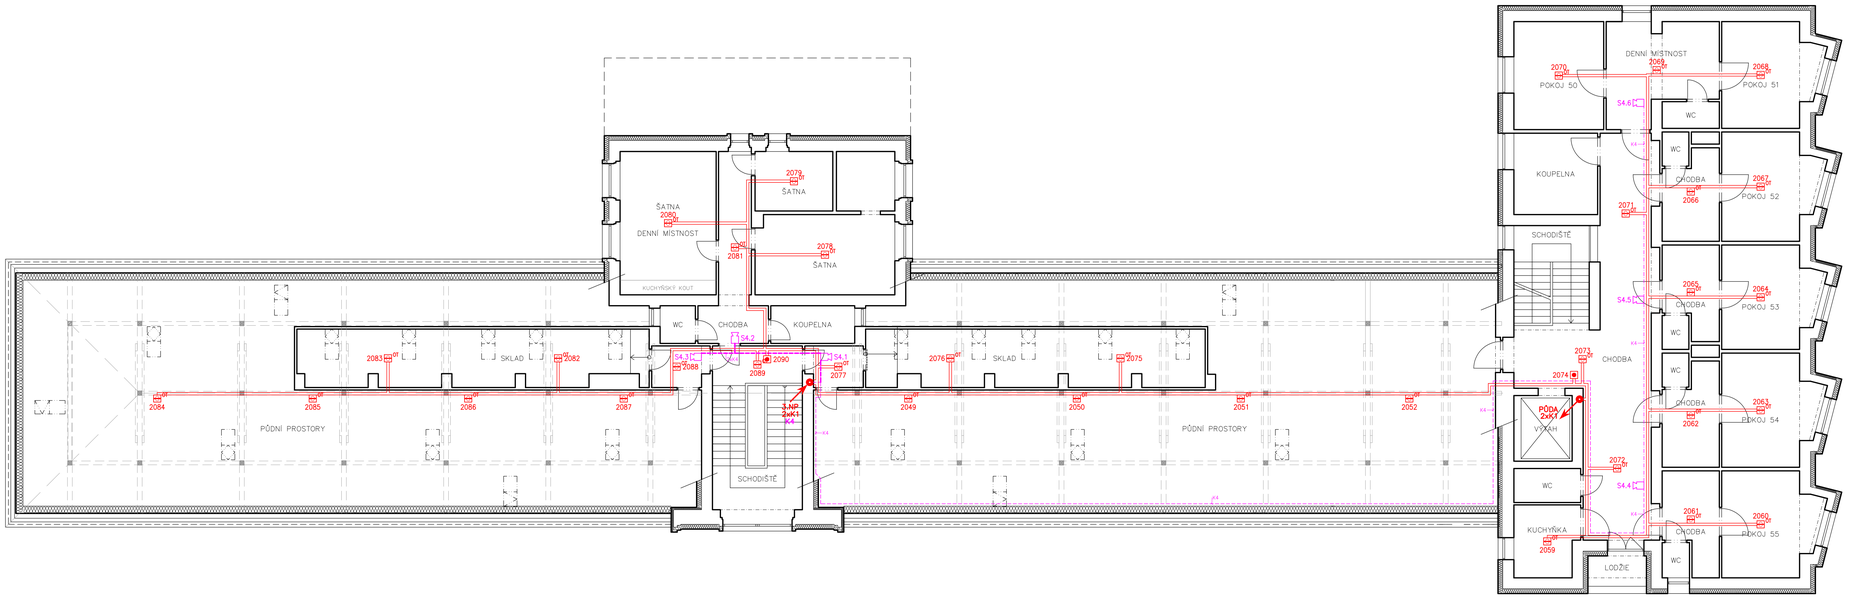

S
Z
V
J

LEGENDA:

- EPS ústředna EPS
- TABLO tablo obsluhy
- OVPO obslužné pole
- KTPO klíčový trezor
- akumulátor 12V
- tlačítkový hlásič
- multisenzorový hlásič
- vnitřní siréna
- vnější siréna s majákem
- rozvodič 230VAC

ZNAČENÍ HLÁSIČŮ:

číslo hlásičové linky
pořadí prvku na lince
1094

KABELOVÉ TRASY:

- K1 kabel sdělovací bezhal. 1x2x0,8 B2ca s1d1a1 bez funkčnosti – linka pro hlásiče
- K2 kabel sdělovací bezhal. 2x2x0,8 B2ca s1d1a1 a P90–R – pro tablo obsluhy
- K3 kabel sdělovací bezhal. 5x2x0,8 B2ca s1d1a1 a P90–R – pro KTPO a majáku
- K4 kabel silový bezhal. 2x1,5 B2ca s1d1a1 a P90–R – pro sirény, ext. napájení 24VDC
- K5 kabel zemní sdělovací 3x4x0,8 stíněný, podélně vodotěsný – ke KTPO a majáku
- K6 kabel silový bezhalogenový 3x1,5 B2ca s1d1a1 a P90–R – napájení 230VAC

Kabely bez zaručené funkčnosti budou uloženy do bezhalogenových plastových lišt vedenými po povrchu.

Kabely se zaručenou funkčností budou uloženy v požárně odolné trase – na příchytkách, včetně hmoždinek a šroubů pro požárně odolné trasy. Kotvení po 30–ti cm.

Kabel zemní bude veden venkem v zemním výkopu min.600mm pod povrchem a uložen v ochranné trubce. Do výkopu bude umístěna ochranná výstražná fólie.

Revize	Datum	Stupeň projektu – předmět revize	Vypracoval	Podpis	Zařízení	Evidenční číslo
00	09/2022	Dokumentace pro výběr zhotovitele	Pavel Ducheček		EPS	3022–136

CD PROFESIONAL
security agency, s.r.o.
V Holešovičkách 1446/10
180 00 Praha 8
www.profinet.cz

Akce:	Domov Velvary		
Objednatel:	Domov Velvary, poskyt. soc. sl., Petra Bezruče 484, Velvary		
Investor:	Domov Velvary, poskyt. soc. sl., Petra Bezruče 484, Velvary		
Obsah:	Půdorys 4.NP / 3.PATRO		
Část:	ELEKTRICKÁ POŽÁRNÍ SIGNALIZACE		
Projektant:	Pavel Ducheček	Měřítko:	1:100
Kreslil:	Pavel Ducheček	Formát:	5x A4
Kategorie:	–		

Revize: 00
Evidenční číslo: 3022–136
Číslo výkresu: 4