



# DOMOV SEDLČANY UL. U KULTURNÍHO DOMU 746

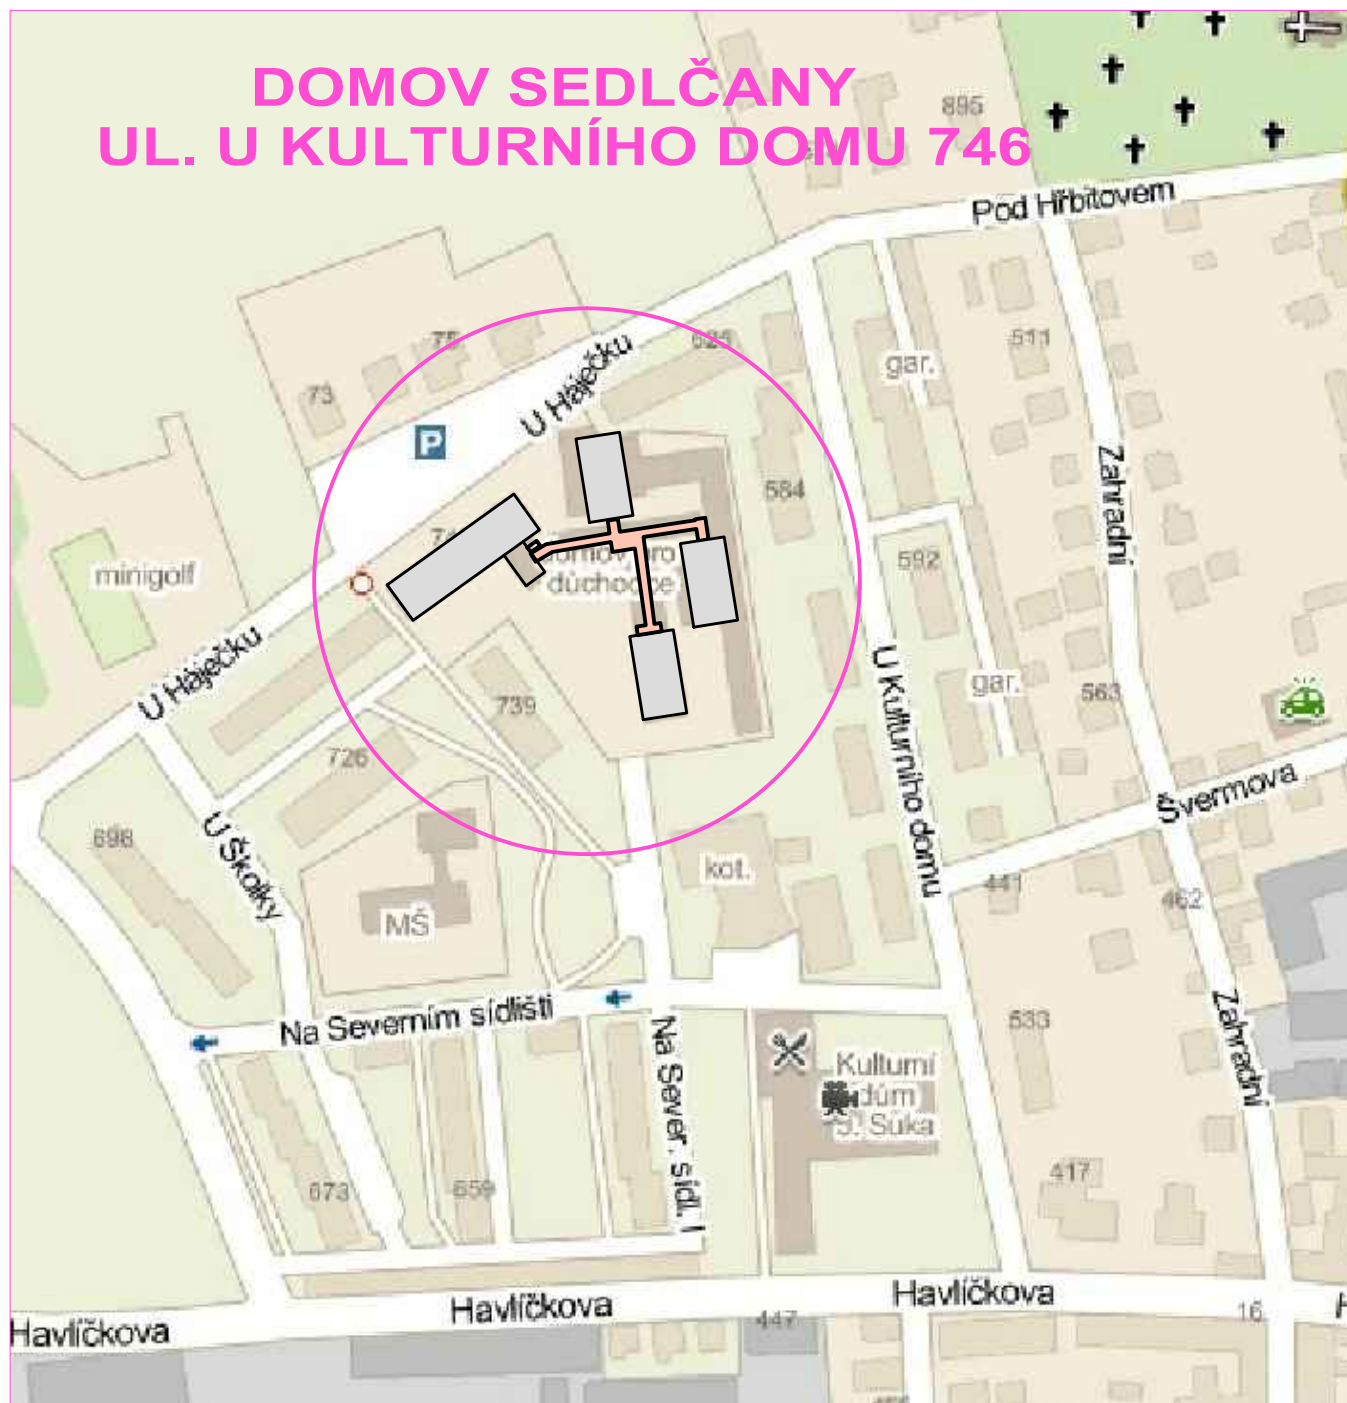

±0,000 = 370,550 m

PROJEKTANT	Ing. MILOSLAV BLAŽEJ	 <div>PROJEKT ING. MILOSLAV BLAŽEJ MARIÁNSKÉ ÚDOLÍ 126, PŘÍBRAM II TEL. 318 620 405, 777 660 956</div>			
VED. PROJEKTANT	Ing. MILOSLAV BLAŽEJ				
INVESTOR	DOMOV SEDLČANY, U KULTURNÍHO DOMU č. 746, 264 01 SEDLČANY				
STAVEBNÍ ÚŘAD	MěÚ SEDLČANY		KRAJ	STŘEDOČESKÝ	
STAVBA <b>STAVEBNÍ ÚPRAVY SPOJOVACÍCH CHODEB DOMOV SEDLČANY, U KULTURNÍHO DOMU 746, SEDLČANY</b>					
<b>C - SITUACE STAVBY PŘEHLEDNÁ SITUACE č.1</b>				DATUM	05/2014
				STUPEŇ	STAVEBNÍ POVOLENÍ
				ZAKÁZKOVÉ ČÍSLO	2014/08
				FORMÁT	1 A4
				MĚŘÍTKO	1: 1000
				ČÍSLO VÝKRESU	<b>C. 01</b>