



LEGENDA MÍSTNOSTÍ			
Č.MÍSTN.	NÁZEV MÍSTNOSTI	m ²	Č.VÝKR.
0.01	STROJOVNA	13,6	
0.02	DENNÍ MÍSTNOST	15,6	20
0.03	KANCELÁŘ – 2 PRACOVNÍ MÍSTA	15,6	19
0.04	KANCELÁŘ – 2 PRACOVNÍ MÍSTA	14,0	19
0.05	KANCELÁŘ – 2 PRACOVNÍ MÍSTA	15,0	19
0.06	KANCELÁŘ – VEDOUČÍ	15,0	19
0.07	TĚLOCVIČNA	30,5	
0.08	CHLAZENÝ SKLAD ODPADU	7,2	
0.09	MÁRNICE	7,5	18
0.10	SKLAD KAVÁRNY	15,2	18
0.11	ARCHIV	15,0	18
0.12a	ELEKTROROZVODNA NN	4,1	
0.12b	ELEKTROROZVODNA PBZ	3,2	
0.13	SKLAD ÚKLIDU	7,5	18
0.14	STROJOVNA ZUBAŘE	4,0	
0.15	SKLAD	4,1	15
0.16	KUCHYŇKA	9,3	15
0.17	KNIHOVNA ARTETERAPIE	30,2	15
0.18	VSTUPNÍ HALA	14,1	
0.19	UČEBNA CHEMICKÁ	31,7	
0.20	STROJOVNA VZT PRADELNY	14,5	
0.21	SKLAD ČISTÉHO PRÁDLA	14,1	16
0.22	SUŠARNA	16,3	16
0.23	PRADELNA	16,8	
0.24	WC ŽENY	13,2	
0.25	WC MUŽI	10,6	
0.26	WC INVALIDI	3,2	
0.27	STROJOVNA TOPENÍ	13,9	
0.28	SKLAD VOZÍKŮ	9,1	
0.29	SKLAD	2,2	
0.30	SERVER	7,4	
0.31	SKLAD	5,2	
0.32	PODÉLNÁ CHODBA	74,7	
0.33	CHODBA	11,1	
0.34	CHODBA	9,5	
0.35	SCHODIŠŤOVÁ HALA	47,3	
0.36	EVAKUAČNÍ VÝTAH	7,7	
0.37	EVAKUAČNÍ VÝTAH	8,2	
0.38	EVAKUAČNÍ SCHODIŠŤE	16,8	
0.39	VÝTAH JIDELNÍ	2,1	
0.40	ARCHIV SZŠ	10,3	17
0.41	ARCHIV DNZR	10,5	17
0.42	SKLAD VOZÍKŮ	21,6	
0.43	ŠATNA MUŽI	13,9	17
0.44	ŠATNA ŽENY	33,4	17



LEGENDA MÍSTNOSTÍ

Č.MÍSTN.	NÁZEV MÍSTNOSTI	m ²	É.VÝKR
1.01a	KAVÁRNA	26,9	28,29
1.01b	WC KAVÁRNY	3,3	28,29
1.02	KANCELÁŘ – VEDOUCÍ	15,5	19
1.03	KANCELÁŘ – SEKRETARIÁT	15,5	27
1.04	KANCELÁŘ – ŘEDITEL	14,8	27
1.05	LÉKÁRNA – ZÁZEMÍ	14,6	
1.06a	LÉKÁRNA	27,9	
1.06b	WC LÉKÁRNA	3,5	
1.07	PASAŽ	62,0	
1.08	KADEŘNICTVÍ	30,8	
1.09	MASÉR	15,6	
1.10	ČEKÁRNA	15,4	
1.11	ZUBAŘ	16,7	
1.12	DENNÍ MÍSTNOST	14,2	
1.13	LÉKAŘ	15,5	25
1.14	ČEKÁRNA	15,3	26
1.15	ZASEDACÍ MÍSTNOST	15,3	20
1.16	DENNÍ MÍSTNOST	15,5	20
1.17	WC	14,4	
1.18	OKLID	1,3	
1.19	WC	17,1	
1.20	RECEPCE	14,7	23,24
1.21	RAMPA	25,3	
1.22	SPOLEČENSKÝ SÁL	190,8	21,22
1.23	PODÉLNÁ CHODBA	45,5	
1.24	CHODBA	11,1	
1.25	CHODBA	9,5	
1.26	SCHODIŠŤOVÁ HALA	70,0	23,24
1.27	ZADVEŘÍ	32,7	
1.28	EVAKUAČNÍ VÝTAH LŮŽKOVÝ	7,7	
1.29	EVAKUAČNÍ VÝTAH LŮŽKOVÝ	8,2	
1.30	VÝTAH JÍDELNÍ	2,1	
1.31	EVAKUAČNÍ SCHODIŠŤE	16,8	




LEGENDA MÍSTNOSTÍ

Č. MÍSTN.	NÁZEV MÍSTNOSTI	m ²	Č. VÝKR.
2.01a	POKOJ	10,0	07,08
2.01b	POKOJ	10,8	07,08
2.01c	PŘEDSÍŇ	3,9	07,08
2.01d	KOUPELNA	2,6	07,08
2.01e	WC	2,0	07,08
2.02a	POKOJ	10,8	07,08
2.02b	POKOJ	10,5	07,08
2.02c	PŘEDSÍŇ	3,9	07,08
2.02d	KOUPELNA	2,6	07,08
2.02e	WC	2,0	07,08
2.03a	POKOJ	10,5	07,08
2.03b	POKOJ	10,8	07,08
2.03c	PŘEDSÍŇ	3,9	07,08
2.03d	KOUPELNA	2,9	07,08
2.03e	WC	2,0	07,08
2.04a	POKOJ	10,8	07,08
2.04b	POKOJ	10,5	07,08
2.04c	PŘEDSÍŇ	3,9	07,08
2.04d	KOUPELNA	2,6	07,08
2.04e	WC	2,0	07,08
2.05a	POKOJ	10,5	07,08
2.05b	POKOJ	10,8	07,08
2.05c	PŘEDSÍŇ	3,9	07,08
2.05d	KOUPELNA	2,9	07,08
2.05e	WC	2,0	07,08
2.06a	POKOJ	10,8	07,08
2.06b	POKOJ	10,5	07,08
2.06c	PŘEDSÍŇ	3,5	07,08
2.06d	KOUPELNA	2,6	07,08
2.06e	WC	2,0	07,08
2.07a	POKOJ	10,9	07,08

Č. MÍSTN.	NÁZEV MÍSTNOSTI	m ²	Č. VÝKR.
2.07b	PŘEDSÍŇ	3,7	07,08
2.07c	WC	3,2	07,08
2.08a	POKOJ	10,8	09,10
2.08b	POKOJ	10,5	09,10
2.08c	PŘEDSÍŇ	3,9	09,10
2.08d	KOUPELNA	2,9	09,10
2.08e	WC	2,0	09,10
2.09a	POKOJ	10,5	09,10
2.09b	POKOJ	10,8	09,10
2.09c	PŘEDSÍŇ	3,9	09,10
2.09d	KOUPELNA	2,9	09,10
2.09e	WC	2,0	09,10
2.10a	POKOJ	10,8	09,10
2.10b	POKOJ	10,5	09,10
2.10c	PŘEDSÍŇ	3,9	09,10
2.10d	KOUPELNA	2,9	09,10
2.10e	WC	2,0	09,10
2.11	KANCELÁŘ – VRCHNÍ SESTRA	15,3	32
2.12a	SESTERNA	13,9	30,31
2.12b	WC – PERSONÁL	1,3	
2.13	ČISTÍCÍ MÍSTNOST	7,9	16
2.14	SKLAD ČISTÉHO PRÁDLA	8,7	16
2.15	PODELNÁ CHODBA	74,7	
2.16	CHODBA	11,1	
2.17	CHODBA	9,5	
2.18	SCHODIŠŤOVÁ HALA	64,5	
2.19	JÍDELNA	34,1	33
2.20	EVAKUAČNÍ VÝTAH LŮŽKOVÝ	7,7	
2.21	EVAKUAČNÍ VÝTAH LŮŽKOVÝ	8,2	
2.22	VÝTAH JÍDELNÍ	2,1	
2.23	EVAKUAČNÍ SCHODIŠŤE	16,8	



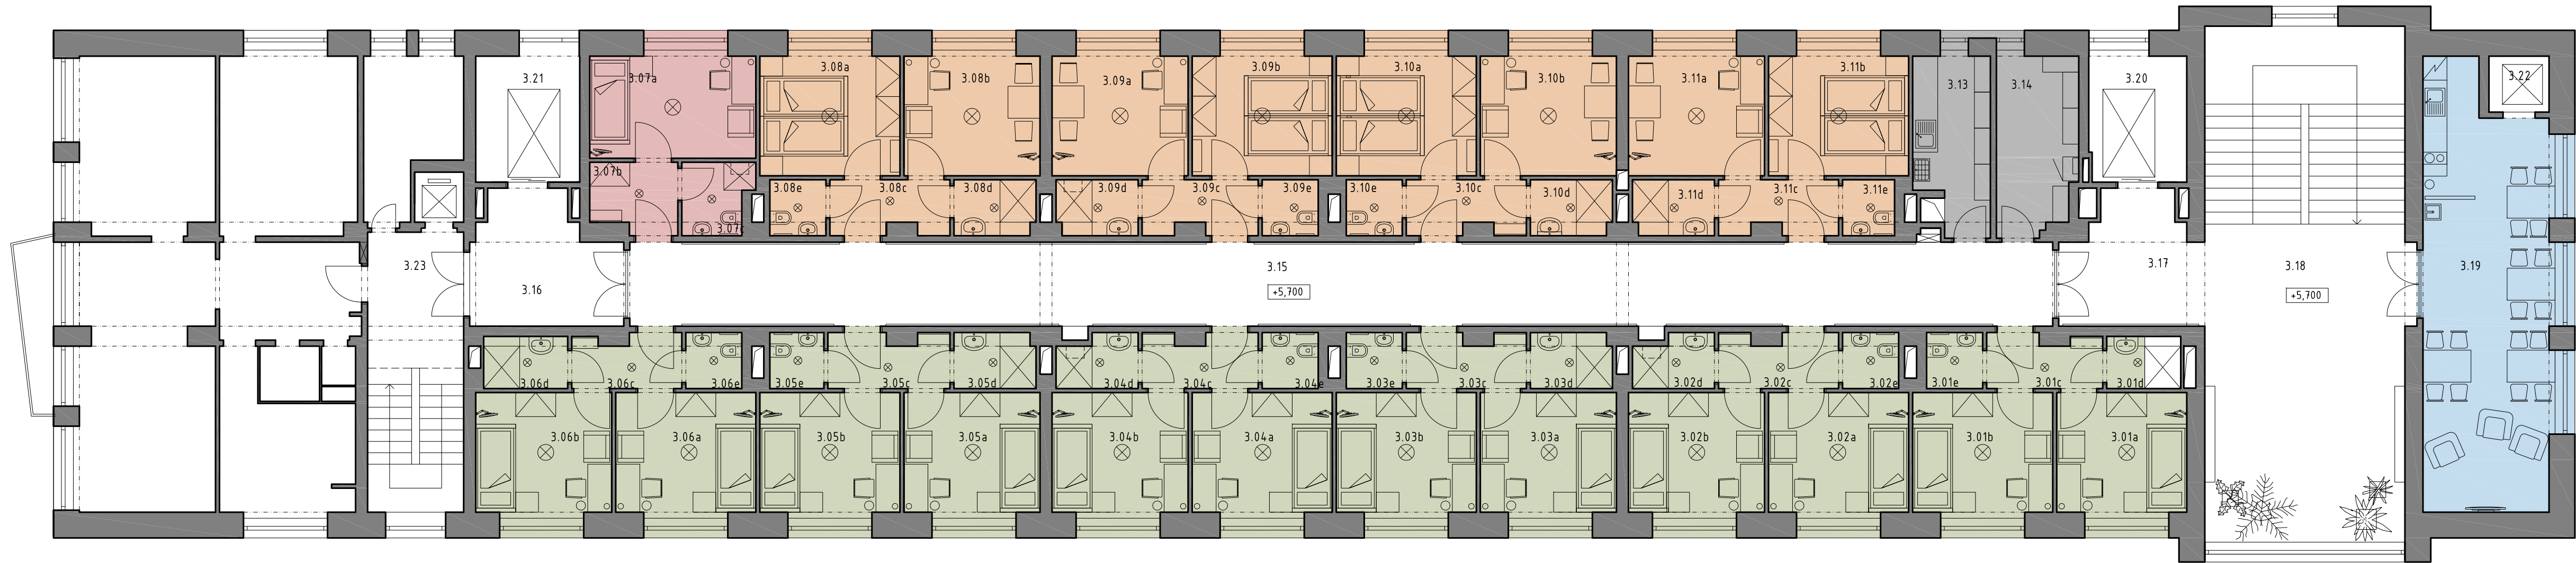


LEGENDA MÍSTNOSTÍ

Č. MÍSTN.	NÁZEV MÍSTNOSTI	m ²	Č. VÝKR.
3.01a	POKOJ	10,0	07,08
3.01b	POKOJ	10,8	07,08
3.01c	PŘEDSÍŇ	3,7	07,08
3.01d	KOUPELNA	2,4	07,08
3.01e	WC	2,0	07,08
3.02a	POKOJ	10,8	07,08
3.02b	POKOJ	10,5	07,08
3.02c	PŘEDSÍŇ	3,9	07,08
3.02d	KOUPELNA	2,6	07,08
3.02e	WC	2,0	07,08
3.03a	POKOJ	10,5	07,08
3.03b	POKOJ	10,8	07,08
3.03c	PŘEDSÍŇ	3,9	07,08
3.03d	KOUPELNA	2,9	07,08
3.03e	WC	2,0	07,08
3.04a	POKOJ	10,8	07,08
3.04b	POKOJ	10,5	07,08
3.04c	PŘEDSÍŇ	3,9	07,08
3.04d	KOUPELNA	2,6	07,08
3.04e	WC	2,0	07,08
3.05a	POKOJ	10,5	07,08
3.05b	POKOJ	10,8	07,08
3.05c	PŘEDSÍŇ	3,9	07,08
3.05d	KOUPELNA	2,9	07,08
3.05e	WC	2,0	07,08
3.06a	POKOJ	10,8	07,08
3.06b	POKOJ	10,5	07,08
3.06c	PŘEDSÍŇ	3,5	07,08
3.06d	KOUPELNA	2,6	07,08
3.06e	WC	2,0	07,08
3.07a	POKOJ	10,9	07,08
3.07b	PŘEDSÍŇ	3,7	07,08

Č. MÍSTN.	NÁZEV MÍSTNOSTI	m ²	Č. VÝKR.
3.07c	WC	3,2	07,08
3.08a	POKOJ	10,8	09,10
3.08b	POKOJ	10,5	09,10
3.08c	PŘEDSÍŇ	4,0	09,10
3.08d	KOUPELNA	2,9	09,10
3.08e	WC	2,0	09,10
3.09a	POKOJ	10,5	09,10
3.09b	POKOJ	10,8	09,10
3.09c	PŘEDSÍŇ	3,9	09,10
3.09d	KOUPELNA	2,9	09,10
3.09e	WC	2,0	09,10
3.10a	POKOJ	10,8	09,10
3.10b	POKOJ	10,5	09,10
3.10c	PŘEDSÍŇ	3,9	09,10
3.10d	KOUPELNA	2,9	09,10
3.10e	WC	2,0	09,10
3.11a	POKOJ	11,5	09,10
3.11b	POKOJ	10,8	09,10
3.11c	PŘEDSÍŇ	3,9	09,10
3.11d	KOUPELNA	2,8	09,10
3.11e	WC	1,8	09,10
3.13	ČISTÍCI MÍSTNOST	7,9	16
3.14	SKLAD ČISTÉHO PRÁDLA	8,7	16
3.15	PODELNÁ CHODBA	74,7	
3.16	CHODBA	11,1	
3.17	CHODBA	9,5	
3.18	SCHODIŠŤOVÁ HALA	64,5	
3.19	JÍDELNA	34,1	33
3.20	EVAKUAČNÍ VÝTAH LŮŽKOVÝ	7,7	
3.21	EVAKUAČNÍ VÝTAH LŮŽKOVÝ	8,2	
3.22	VÝTAH JÍDELNI	2,1	
3.23	EVAKUAČNÍ SCHODIŠŤE	16,8	



04

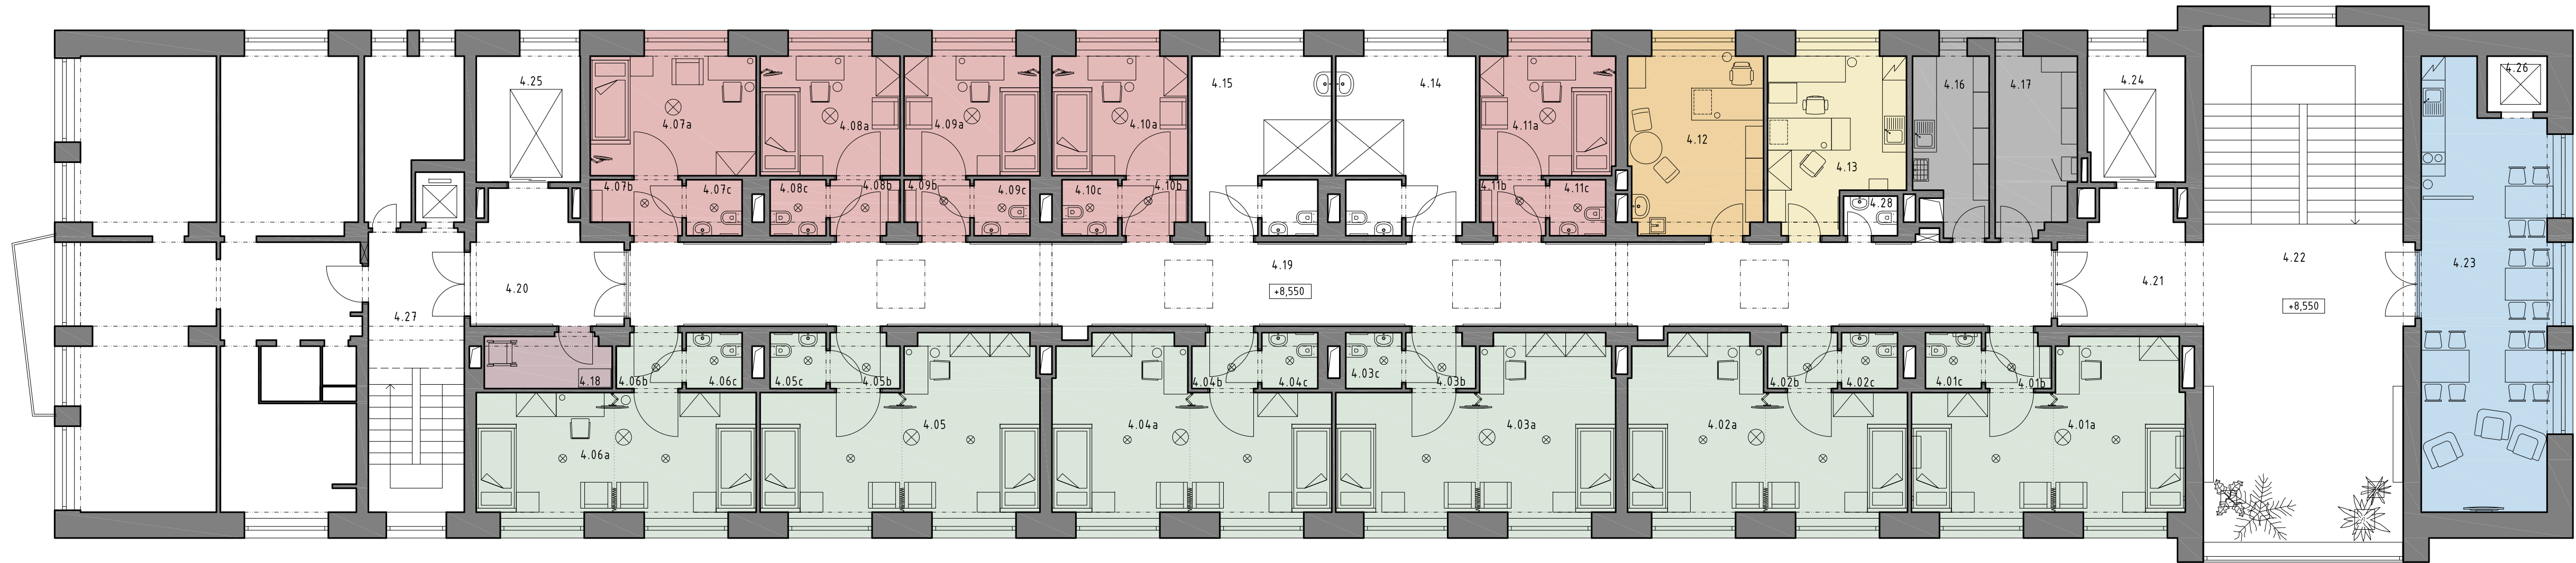


LEGENDA MÍSTNOSTÍ

Č. MÍSTN.	NÁZEV MÍSTNOSTI	m ²	Č. VÝKR.
4.01a	POKOJ	25,6	13,14
4.01b	PŘEDSÍN	2,2	13,14
4.01c	WC	2,0	13,14
4.02a	POKOJ	26,1	13,14
4.02b	PŘEDSÍN	2,3	13,14
4.02c	WC	2,0	13,14
4.03a	POKOJ	26,4	13,14
4.03b	PŘEDSÍN	2,3	13,14
4.03c	WC	2,0	13,14
4.04a	POKOJ	26,1	13,14
4.04b	PŘEDSÍN	2,2	13,14
4.04c	WC	2,0	13,14
4.05a	POKOJ	26,5	13,14
4.05b	PŘEDSÍN	2,3	13,14
4.05c	WC	2,0	13,14
4.06a	POKOJ	21,6	13,14
4.06b	PŘEDSÍN	2,3	13,14
4.06c	WC	2,0	13,14
4.07a	POKOJ	12,7	(07,08)
4.07b	PŘEDSÍN	2,9	(07,08)
4.07c	WC	2,0	(07,08)
4.08a	POKOJ	10,8	(07,08)
4.08b	PŘEDSÍN	2,3	(07,08)
4.08c	WC	2,0	(07,08)
4.09a	POKOJ	10,5	(07,08)

Č. MÍSTN.	NÁZEV MÍSTNOSTI	m ²	Č. VÝKR.
4.09b	PŘEDSÍN	2,2	(07,08)
4.09c	WC	2,0	(07,08)
4.10a	POKOJ	10,5	(07,08)
4.10b	PŘEDSÍN	2,2	(07,08)
4.10c	WC	2,0	(07,08)
4.11a	POKOJ	10,5	(07,08)
4.11b	PŘEDSÍN	2,2	(07,08)
4.11c	WC	2,0	(07,08)
4.12	KANCELÁŘ – VROCHNÍ SESTRA	15,3	32
4.13	SESTERNA	14,0	30,31
4.14	WC, KOUPELNA ŽENY	15,2	
4.15	WC, KOUPELNA MUŽI	15,3	
4.16	ČISTÍCÍ MÍSTNOST	7,9	16
4.17	SKLAD ČISTÉHO PRÁDLA	8,7	16
4.18	SKLAD VOZÍKŮ	4,2	18
4.19	PODELNÁ CHODBA	74,7	
4.20	CHODBA	11,1	
4.21	CHODBA	9,5	
4.22	SCHODIŠŤOVÁ HALA	65,0	
4.23	JIDELNA	34,1	33
4.24	EVAKUAČNÍ VÝTAH LŮŽKOVÝ	7,7	
4.25	EVAKUAČNÍ VÝTAH LŮŽKOVÝ	8,2	
4.26	VÝTAH JIDELNI	2,1	
4.27	EVAKUAČNÍ SCHODIŠŤE	16,8	
4.28	WC PERSONÁL	1,3	



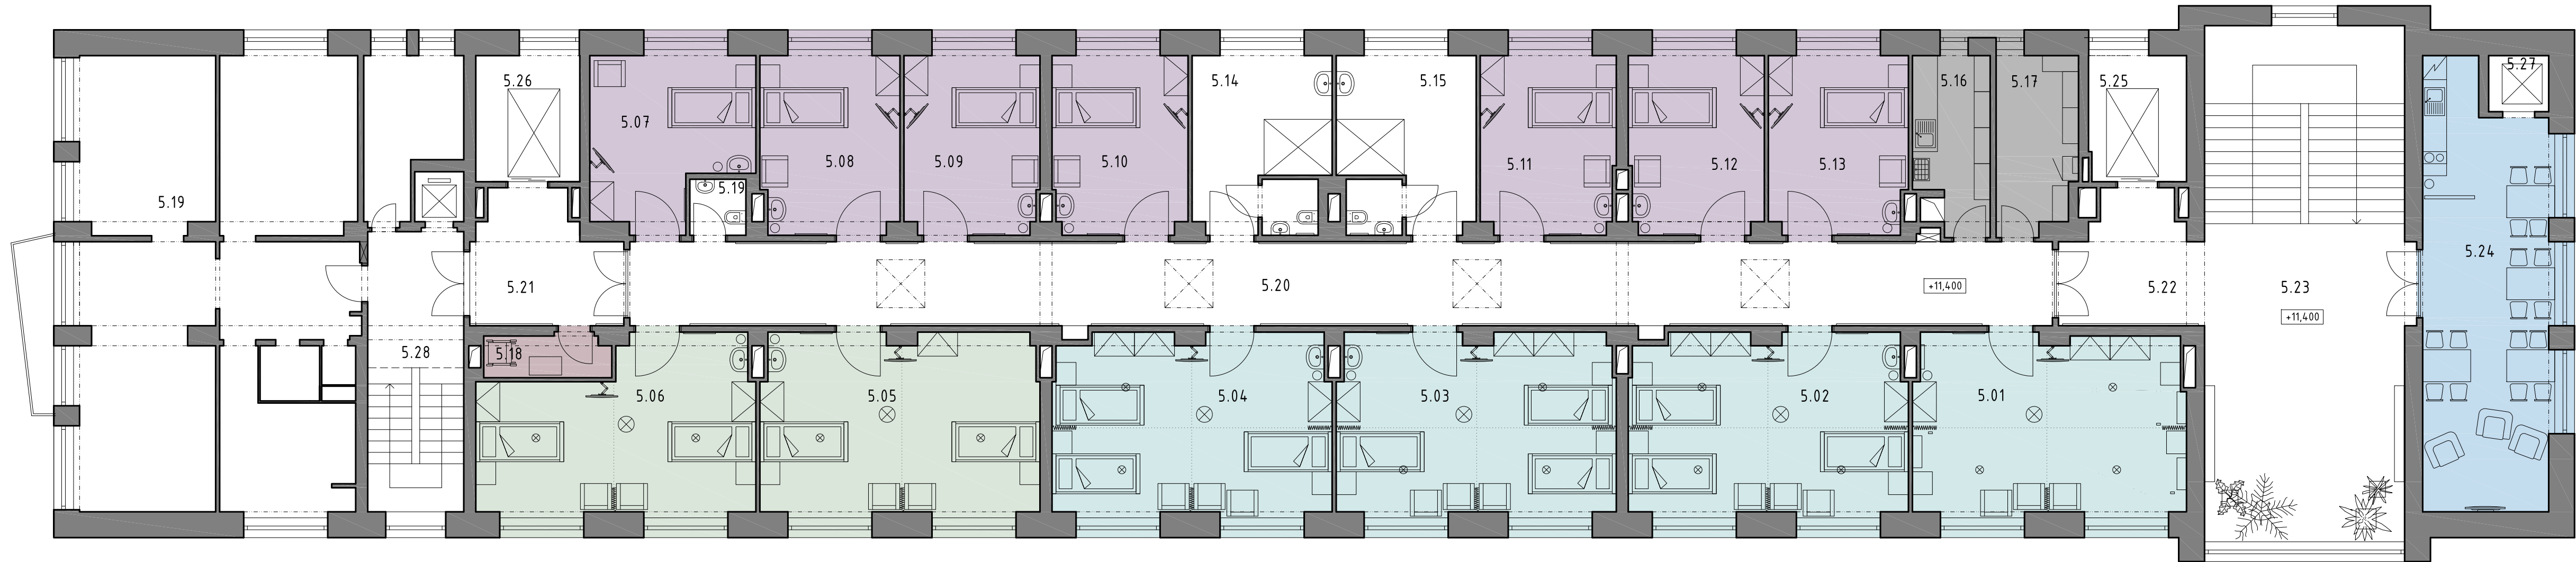


LEGENDA MÍSTNOSTÍ

Č.MÍSTN.	NÁZEV MÍSTNOSTI	m²	É.VÝKR
5.01	POKOJ	30,5	11,12
5.02	POKOJ	31,2	11,12
5.03	POKOJ	31,4	11,12
5.04	POKOJ	31,1	11,12
5.05	POKOJ	31,4	(11,12)
5.06	POKOJ	27,4	(11,12)
5.07	POKOJ	15,9	(11,12)
5.08	POKOJ	15,7	(11,12)
5.09	POKOJ	15,3	(11,12)
5.10	POKOJ	15,3	(11,12)
5.11	POKOJ	15,3	(11,12)
5.12	POKOJ	15,3	(11,12)
5.13	POKOJ	15,6	(11,12)
5.14	WC, KOUPELNA ŽENY	15,2	
5.15	WC, KOUPELNA MUŽI	15,3	
5.16	ČISTÍCÍ MÍSTNOST	7,9	16
5.17	SKLAD ČISTÉHO PRÁDLA	8,7	16
5.18	SKLAD VOZÍKŮ	3,4	18
5.19	WC NÁVŠTĚVY	2,0	
5.20	PODÉLNÁ CHODBA	74,7	
5.21	CHODBA	11,1	
5.22	CHODBA	9,5	
5.23	SCHODIŠŤOVÁ HALA	65,0	
5.24	JÍDELNA	34,1	33
5.25	EVAKUAČNÍ VÝTAH LŮŽKOVÝ	7,7	
5.26	EVAKUAČNÍ VÝTAH LŮŽKOVÝ	8,2	
5.27	VÝTAH JÍDELNÍ	2,1	
5.28	EVAKUAČNÍ SCHODIŠŤE	16,8	



06

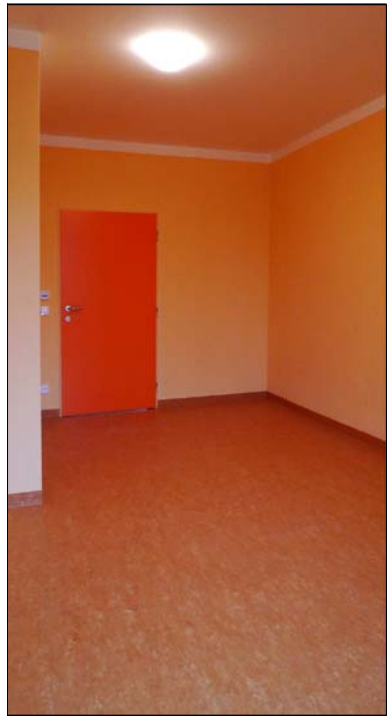








KLIENTSKÉ POKOJE V CELÉM OBJEKTU ŘEŠENY JEDNOTNĚ

- TEPLÁ BARVA LINOEA V OBYTNÝCH MÍSTNOSTECH I PŘEDSÍNÍ (VE ŠKÁLE ŽLUTÁ - ORANŽOVÁ) ; VARIANTNĚ V PŘEDSÍNÍCH PROPSAT BARVU CHODBY
- SOKL DŘEVĚNÝ (DLE SPECIFIKACE V PROJEKTU DRS), ALTERNATIVNĚ 10cm VYSOKÝ PÁS Z LINOEA (BARVA VE SHODĚ S PODLAHOU)
- KOUPELNY, RESP. TOALETY - VARIANTNĚ ŠEDÉ / BÉŽOVÉ ODSÍNY (TMAVÁ DLAŽBA 20x20cm, SVĚTLÝ OBKLAD 20x20cm, DOPLNĚNÝ DVOJITÝM PRUHEM V BARVĚ BLÍZKÉ LINOEU 10x10cm)
- STĚNY VYMALOVÁNY V BAREVNÉ SHODĚ S POVRCHEM PODLAHY, O NĚKOLIK ODSÍNŮ SVĚTLEJŠÍ SYTOST, STROPY BÍLÉ (STYK BARVY STĚNA / STROP 10cm POD STROPEM)




CHODBY, TV MÍSTNOSTI (2. - 5. NP)

- NA KAŽDÉM PATŘE SPECIFICKÁ BARVA PŘÍRODNÍHO LINOEA V PRŮBĚŽNÉ CHODBĚ, SHODNÁ BARVA POUŽITA I VE SPOLEČNÉ KUCHYŇCE (TV MÍSTNOST)

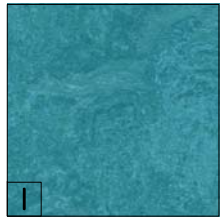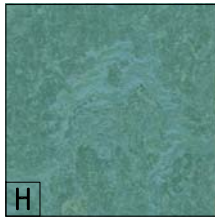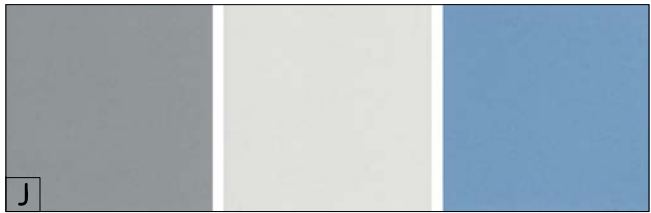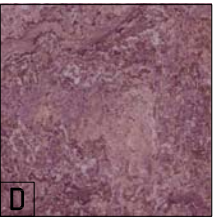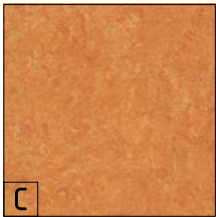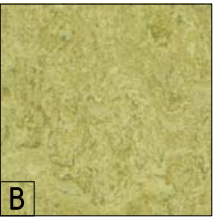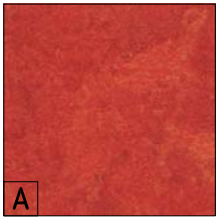

PROVOZNÍ MÍSTNOSTI (KANCELÁŘE, ZÁZEMÍ)
BUDOU ŘEŠENY JEDNOTNĚ V RÁMCI CELÉHO OBJEKTU

- PŘÍRODNÍ LINOLEUM V CHLADNÉM ODSÍNU (VE ŠKÁLE ZELENÁ - MODRÁ)
- SOKL DŘEVĚNÝ (DLE SPECIFIKACE V PROJEKTU DRS), ALTERNATIVNĚ 10cm VYSOKÝ PÁS Z LINOEA (BARVA VE SHODĚ S PODLAHOU)
- KOUPELNY, RESP. TOALETY - ŠEDÉ ODSÍNY (TMAVÁ DLAŽBA 20x20cm, SVĚTLÝ OBKLAD 20x20cm, DOPLNĚNÝ DVOJITÝM PRUHEM V BARVĚ BLÍZKÉ LINOEU 10x10cm)
- STĚNY A STROP V BÍLÉ BARVĚ

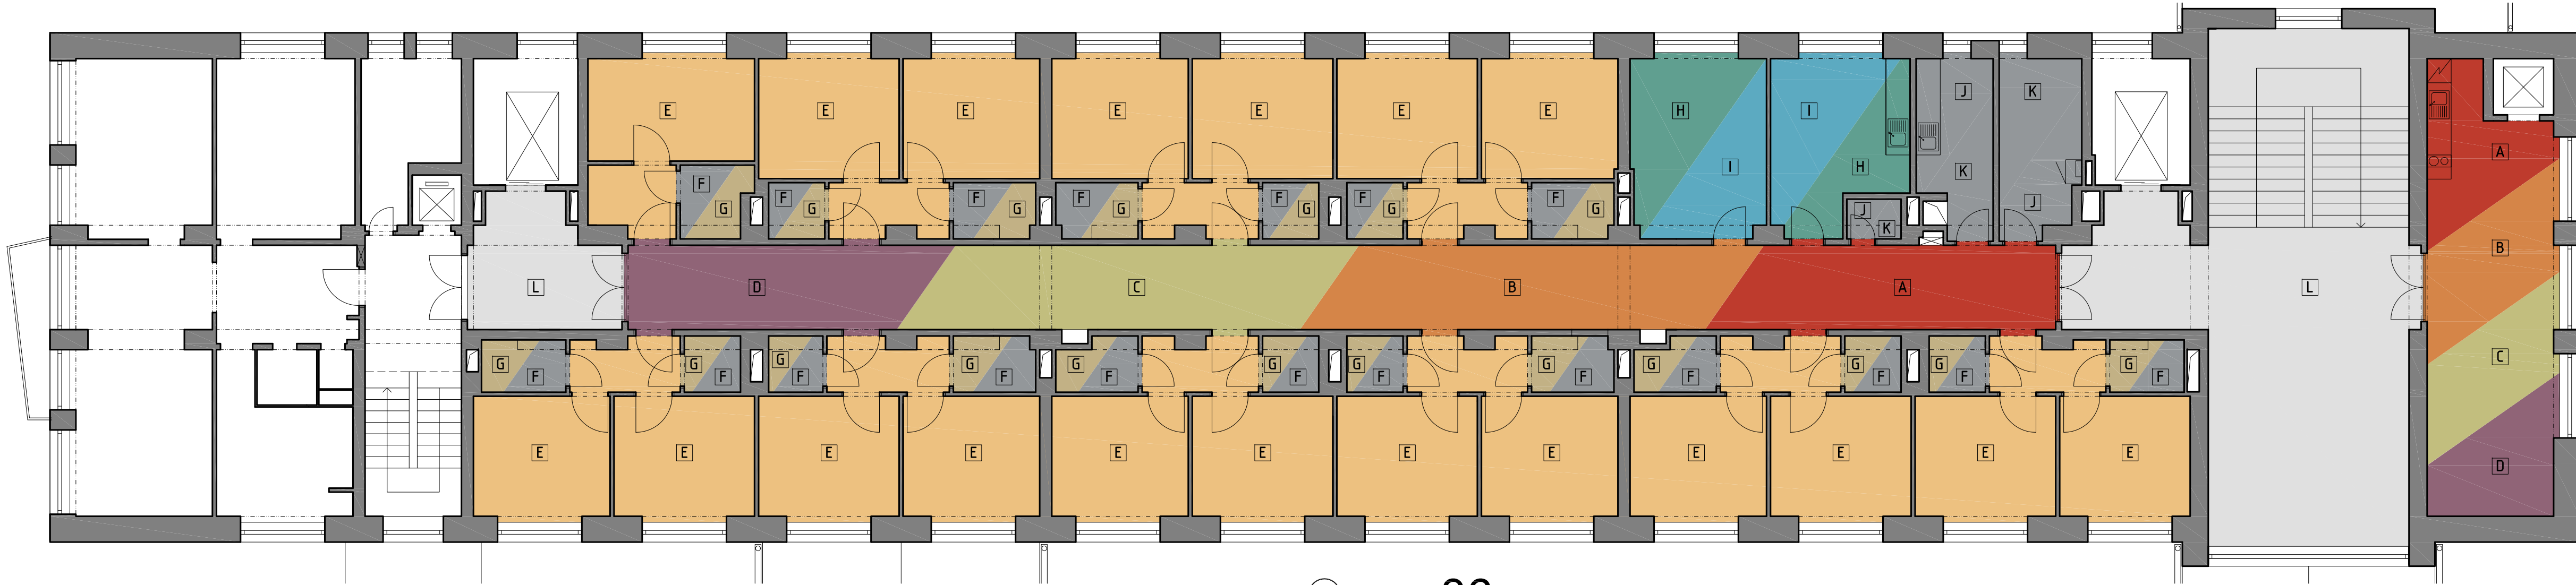

36

A CHODBY - PŘÍZEMÍ / 1.NP

- PŘÍRODNÍ LINOLEUM NA CHODBĚ A V PROSTORU RECEPCE - ZOPAKOVÁNÍ JEDNOHO Z ODSÍNŮ POUŽITÝCH NA PATRECH (NEJSYTĚJŠÍ ODSÍN, ZŘEJMĚ CIHLOVÉ ČERVENÁ)

L

- OSTATNÍ POVRCHY, RESP. MATERIÁLY POUŽITÉ NA PODLAHY, STĚNY A STROPY V INTERIÉRU REKONSTRUOVANÉHO OBJEKTU URČIT DLE SPECIFIKACE V PROJEKTU DRS