


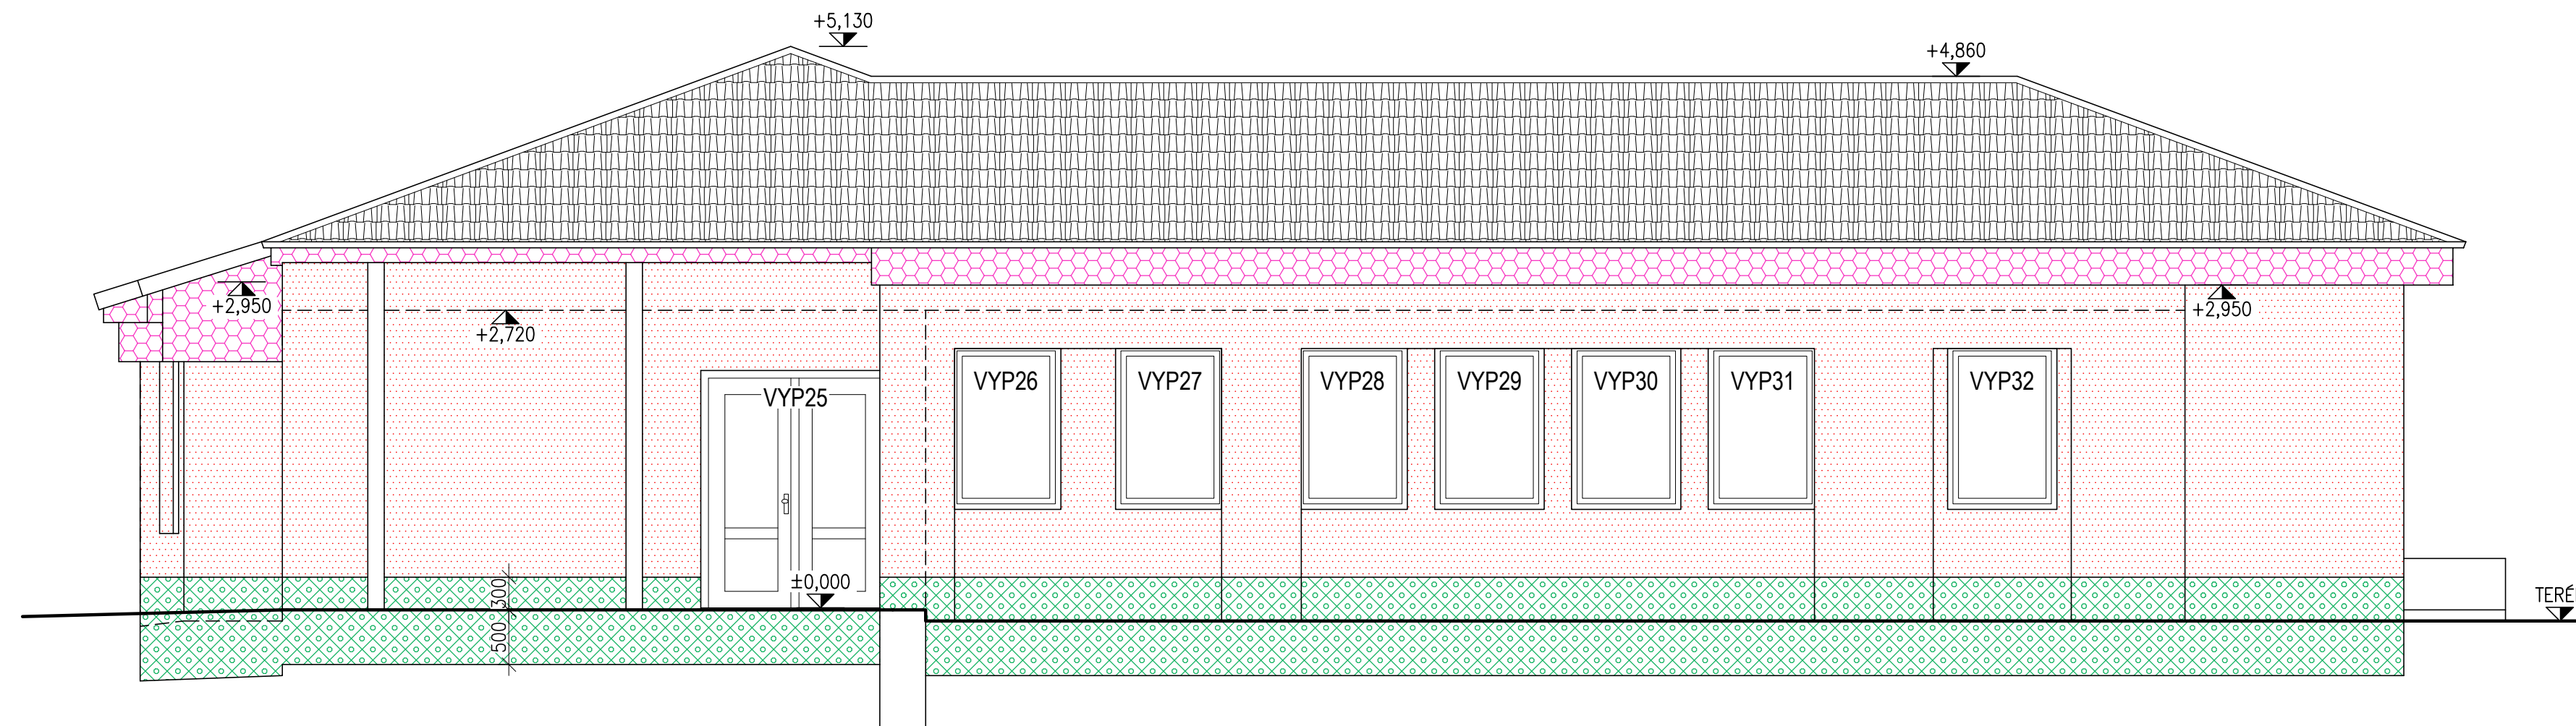


POHLED ZÁPADNÍ - NOVÝ STAV



LEGENDA

-  KONTAKTNÍ ZATEPLOVACÍ SYTÉM S ISOVER TF PROFÍ TL. 120 MM (ŠPALETY 30 MM, PRUH POD ŘÍMSOU 180 MM)

 KONTAKTNÍ ZATEPLOVACÍ SYTÉM S EPS PERIMETR TL. 120 MM DO VÝŠKY MIN. 300 MM NAD PŘÍLEHLÝ TERÉN A VODOR. KONSTRUKCE DO HLoubKY MIN. 500 MM POD TERÉN

 KONTAKTNÍ ZATEPLOVACÍ SYTÉM S XPS TL. 30 MM (ŘÍMSA)

Akce:								
ZATEPLENÍ OBJEKTU DENNÍHO STACIONÁŘE								
Místo		K.Ú. Vlašim, parc. č. st.232/4 a 2948						
Stavebník		Středočeský kraj, Zborovská 11, 150 21 Praha 5						
Zodpovědný projektant:		Vyracoval:		ING. MILOŠ ZELENKA autorizace v oboru pozemní stavb ČKAIT: 0009313 OKRUŽNÍ 1846, 258 01 VLAŠIM				
ING. MILOŠ ZELENKA		TOMÁŠ ČERNÝ						
e-mail: zelenkamilos@email.cz		tel.: +420 608 956 958						
Formát:	4xA4	Datum:	07/2018	Archivní č.:	1P-07/2018	Měřítko:	Č.V.	Paré č.
Stupeň:	DSŘ	Část dokumentace:	STAVEBNĚ KONSTRUKČNÍ		1:50	D1.1.10		
Obsah:								
POHLED ZÁPADNÍ – NOVÝ STAV								