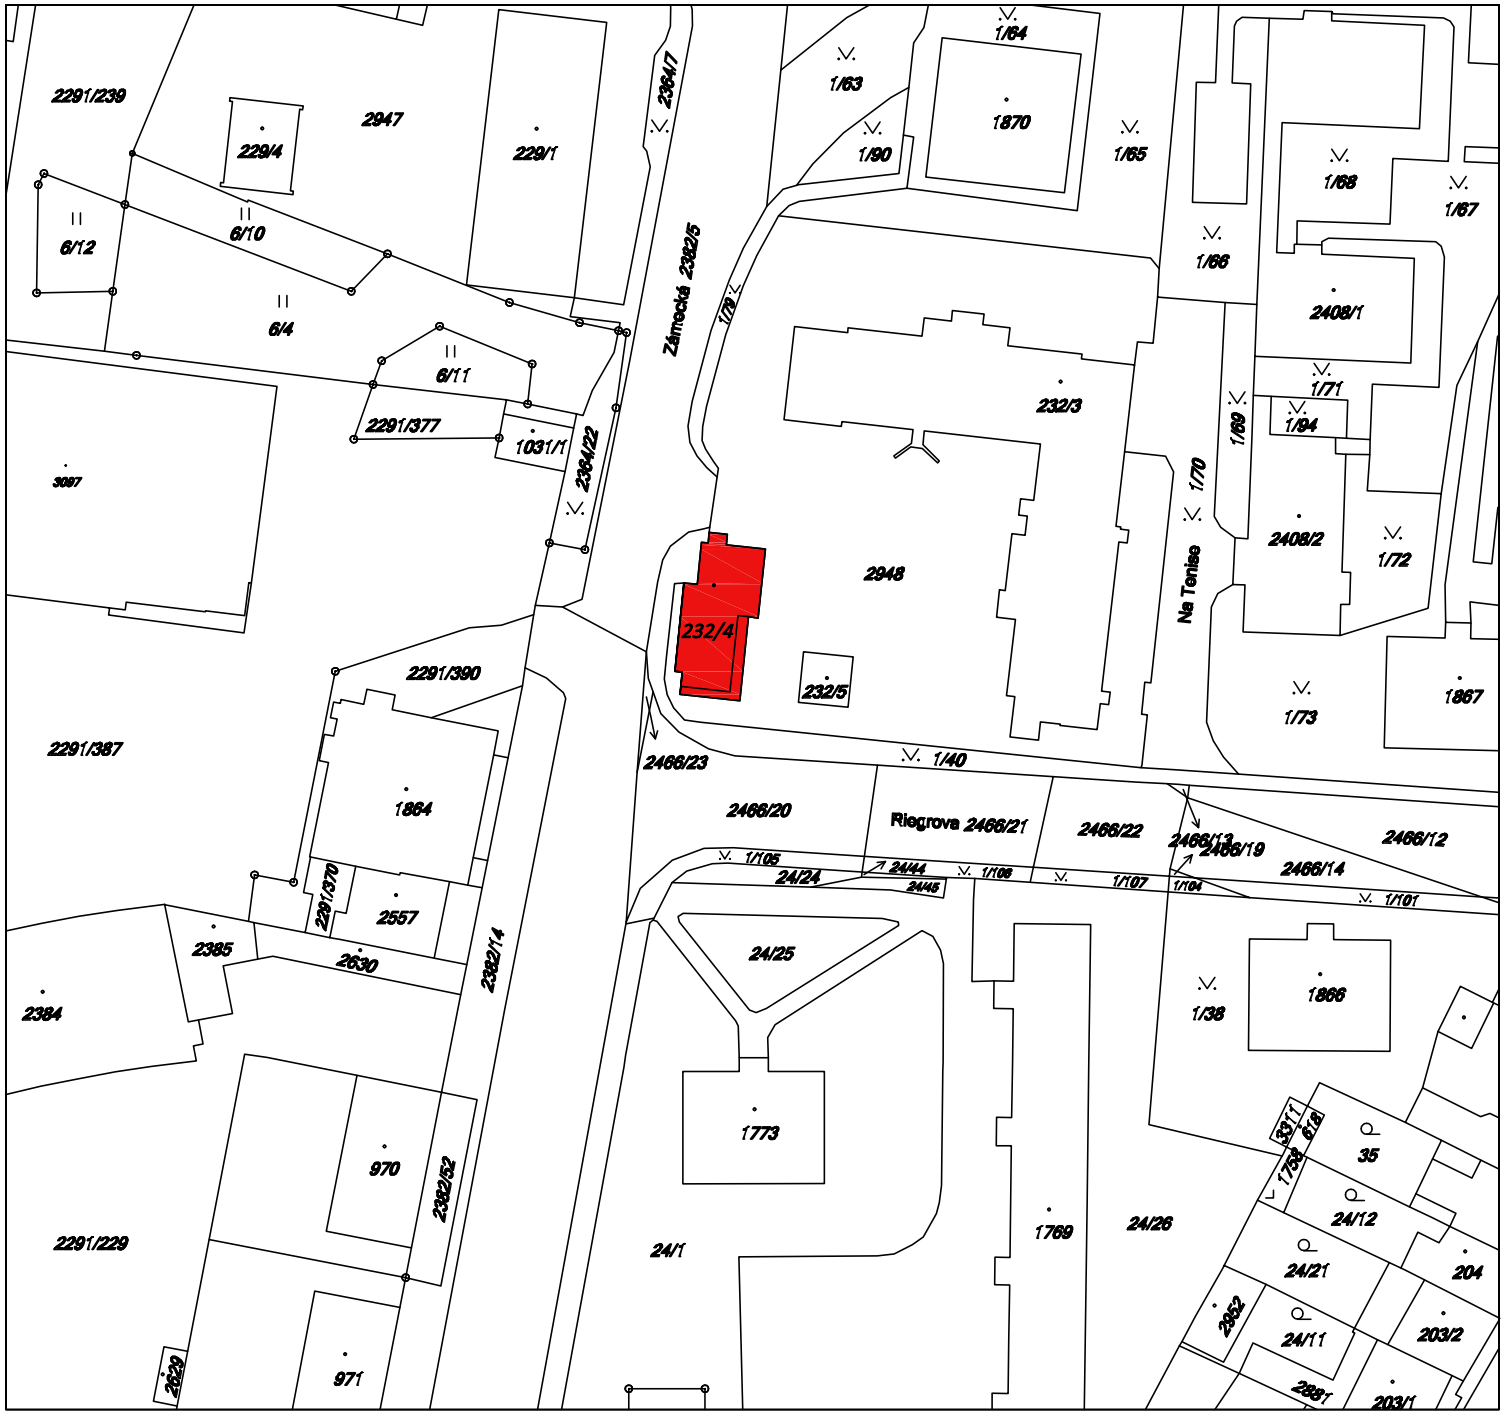


ZATEPLENÍ OBJEKTU DENNÍHO STACIONÁŘE

Akce:

# ZATEPLENÍ OBJEKTU DENNÍHO STACIONÁŘE

| | |
|---|---|
| Místo | K.Ú. Vlašim, parc. č. 2948 |
| Stavebník | Středočeský kraj, Zborovská 11, 150 21 Praha 5 |

| | | |
|---|---|---|
| Zodpovědný projektant: ING. MILOŠ ZELENKA | Vypracoval: TOMÁŠ ČERNÝ | ING. MILOŠ ZELENKA<br>autorizace v oboru pozemní stavby<br>ČKAIT: 0009313<br>OKRUŽNÍ 1846, 258 01 VLAŠIM |
| e-mail: zelenkamilos@email.cz | tel.: +420 608 956 958 | |

| | | | | | |
|---|---|---|---|---|---|
| Formát: 1xA4 | Datum: 07/2018 | Archivní č.: 1P-07/2018 | Měřítko: 1:1000 | Č.V. C.1 | Paré č. |
| Stupeň: DSŘ | Část dokumentace: SITUACE STAVBY | | | | |

Obsah:

## ZÁKRES DO KATASTRÁLNÍ MAPY