


ŘEZ A-A - NOVÝ STAV

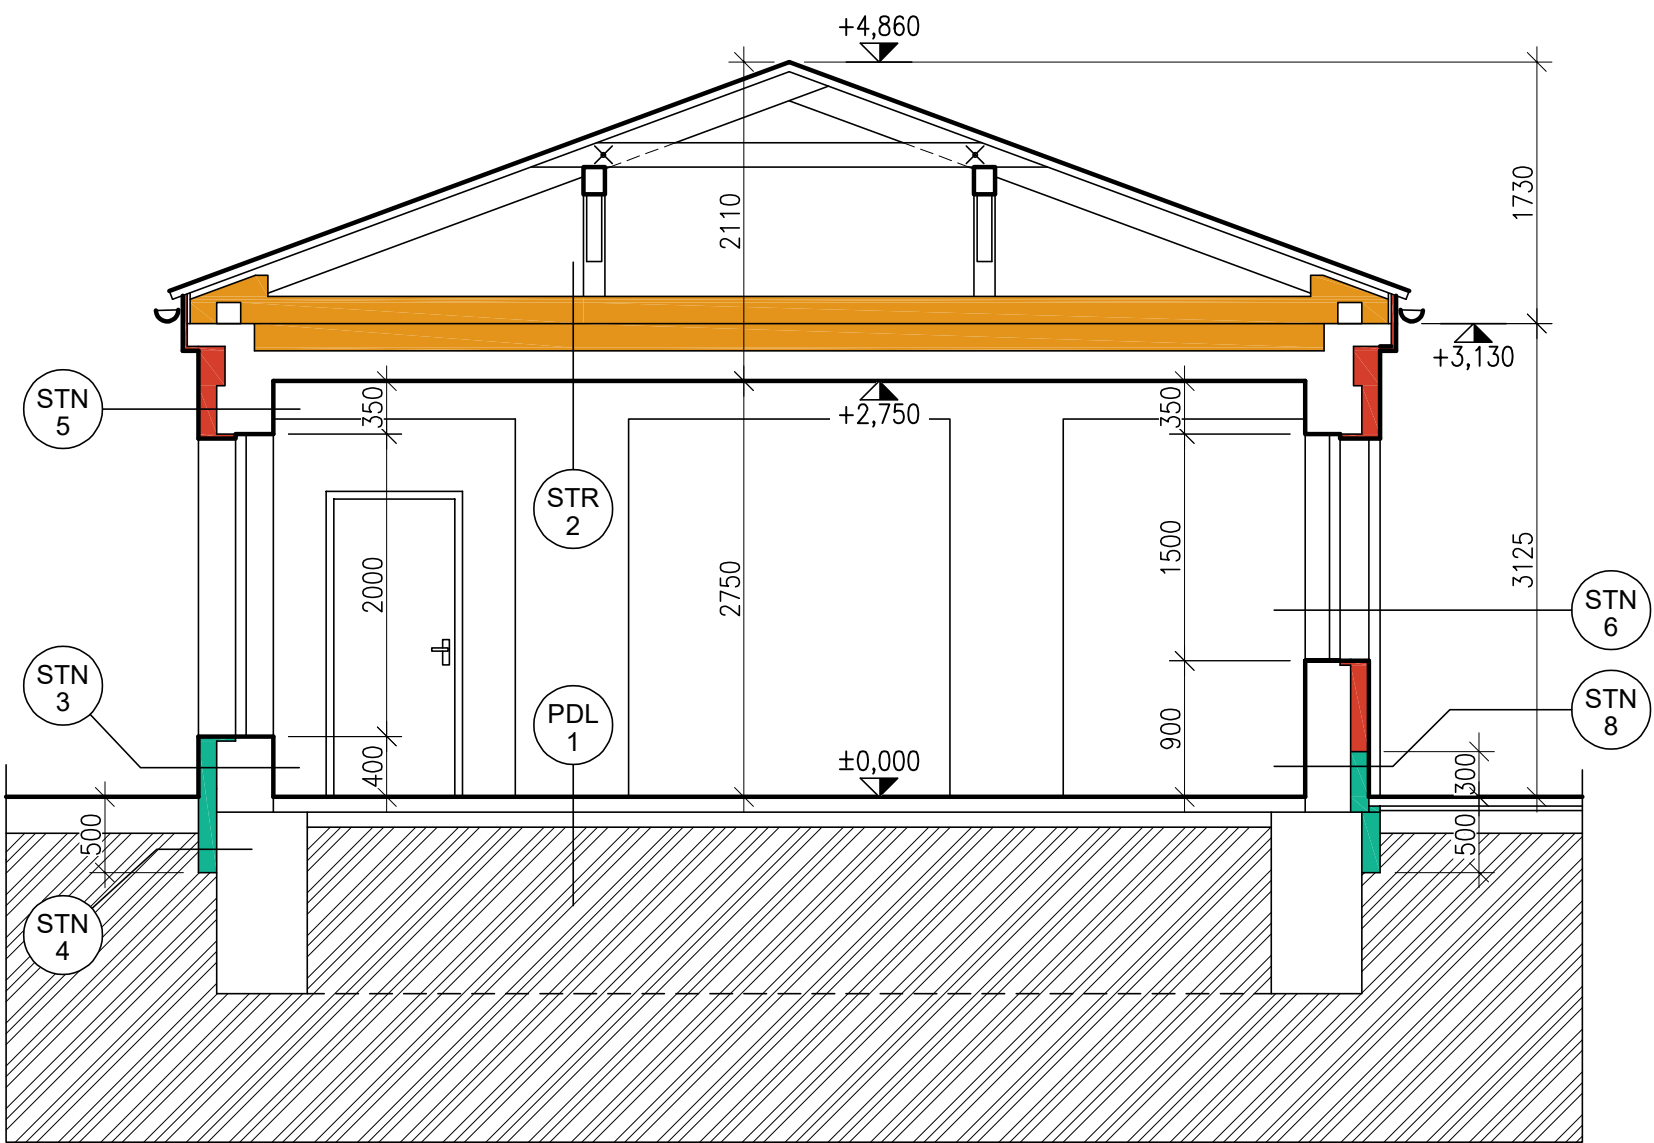

- PDL 1

–

podlahová krytina
– betonová mazanina 50 mm
– polystyren 50 mm
– asfaltová hydroizolace
– podkladní beton 100 mm
– rostlý terén
- STR 2

–

půdní prostor
– Isover Unirol Profi 360 mm
– parozábrana
– ŽB panely
– vnitřní VPC omítka
- STN 3

–

KZS – Perimetr 120 mm
– vnější VPC omítka 20 mm
– zdivo z děrovaných cihel 365 mm
– vnitřní VPC omítka 15 mm
- STN 4

–

nopová fólie
– Perimetr 120 mm
– betonový základový pas
– zemina
- STN 5

–

KZS – Isover TF Profi 120 mm
– vnější VPC omítka 20 mm
– zdivo z děrovaných cihel 365 mm
– vnitřní VPC omítka 15 mm
- STN 6

–

KZS – Isover TF Profi 120 mm
– vnější VPC omítka 20 mm
– zdivo z děrovaných cihel 290 mm
– vnitřní VPC omítka 15 mm
- STN 7

–

KZS – Isover TF Profi 120 mm
– vnější VPC omítka 20 mm
– zdivo z děrovaných cihel 450 mm
– vnitřní VPC omítka 15 mm
- STN 8

–

Perimetr 120 mm
– vnější VPC omítka 20 mm
– zdivo z děrovaných cihel 300 mm
– vnitřní VPC omítka 15 mm

- STN 9

–

Perimetr 120 mm
– vnější VPC omítka 20 mm
– zdivo z děrovaných cihel 450 mm
– vnitřní VPC omítka 15 mm
- STR 10

–

dřevěná konstrukce střechy
– palubkové podbití
– obklad z desek Cetris
– KZS – Isover TF Profi 30 mm

LEGENDA

- STÁVAJÍCÍ OBVODOVÉ ZDIVO Z DĚROVANÝCH CIHEL
PÁLENÝCH TLOUŠŤKY 450, 375 A 300 MM
- KONTAKTNÍ ZATEPLOVACÍ SYTÉM S ISOVER TF PROFI
TL. 120 MM (ŠPALETY 30 MM, PRUH POD ŘÍMSOU 180 MM)
- ZATEPLENÍ STROPU NAD 1.NP IZOLACÍ ISOVER
UNIROL PROFI CELK. TL. 360 MM
- KONTAKTNÍ ZATEPLOVACÍ SYTÉM S EPS PERIMETR TL. 120 MM
DO VÝŠKY MIN. 300 MM NAD PŘÍLEHLÝ TERÉN NEBO VODOR. KONSTRUKCE,
DO HLoubKY MIN. 500 MM POD TERÉN

Akce:							ZATEPLENÍ OBJEKTU DENNÍHO STACIONÁŘE					
Místo		K.Ú. Vlašim, parc. č. st.232/4 a 2948										
Stavebník		Středočeský kraj, Zborovská 11, 150 21 Praha 5										
Zodpovědný projektant:			Vypracoval:			ING. MILOŠ ZELENKA autorizace v oboru pozemní stavby ČKAIT: 0009313 OKRUŽNÍ 1846, 258 01 VLAŠIM						
ING. MILOŠ ZELENKA			TOMÁŠ ČERNÝ									
e-mail: zelenkamilos@email.cz			tel.: +420 608 956 958									
Formát:		Datum:		Archivní č.:		Měřítko:		Č.V.		Paré č.		
3xA4		07/2018		1P-07/2018		1:50		D1.1.8				
Stupeň:		Část dokumentace:		STAVEBNĚ KONSTRUKČNÍ								
DSŘ												
Obsah:												
ŘEZ A-A – NOVÝ STAV												