


DETAIL SOKLU

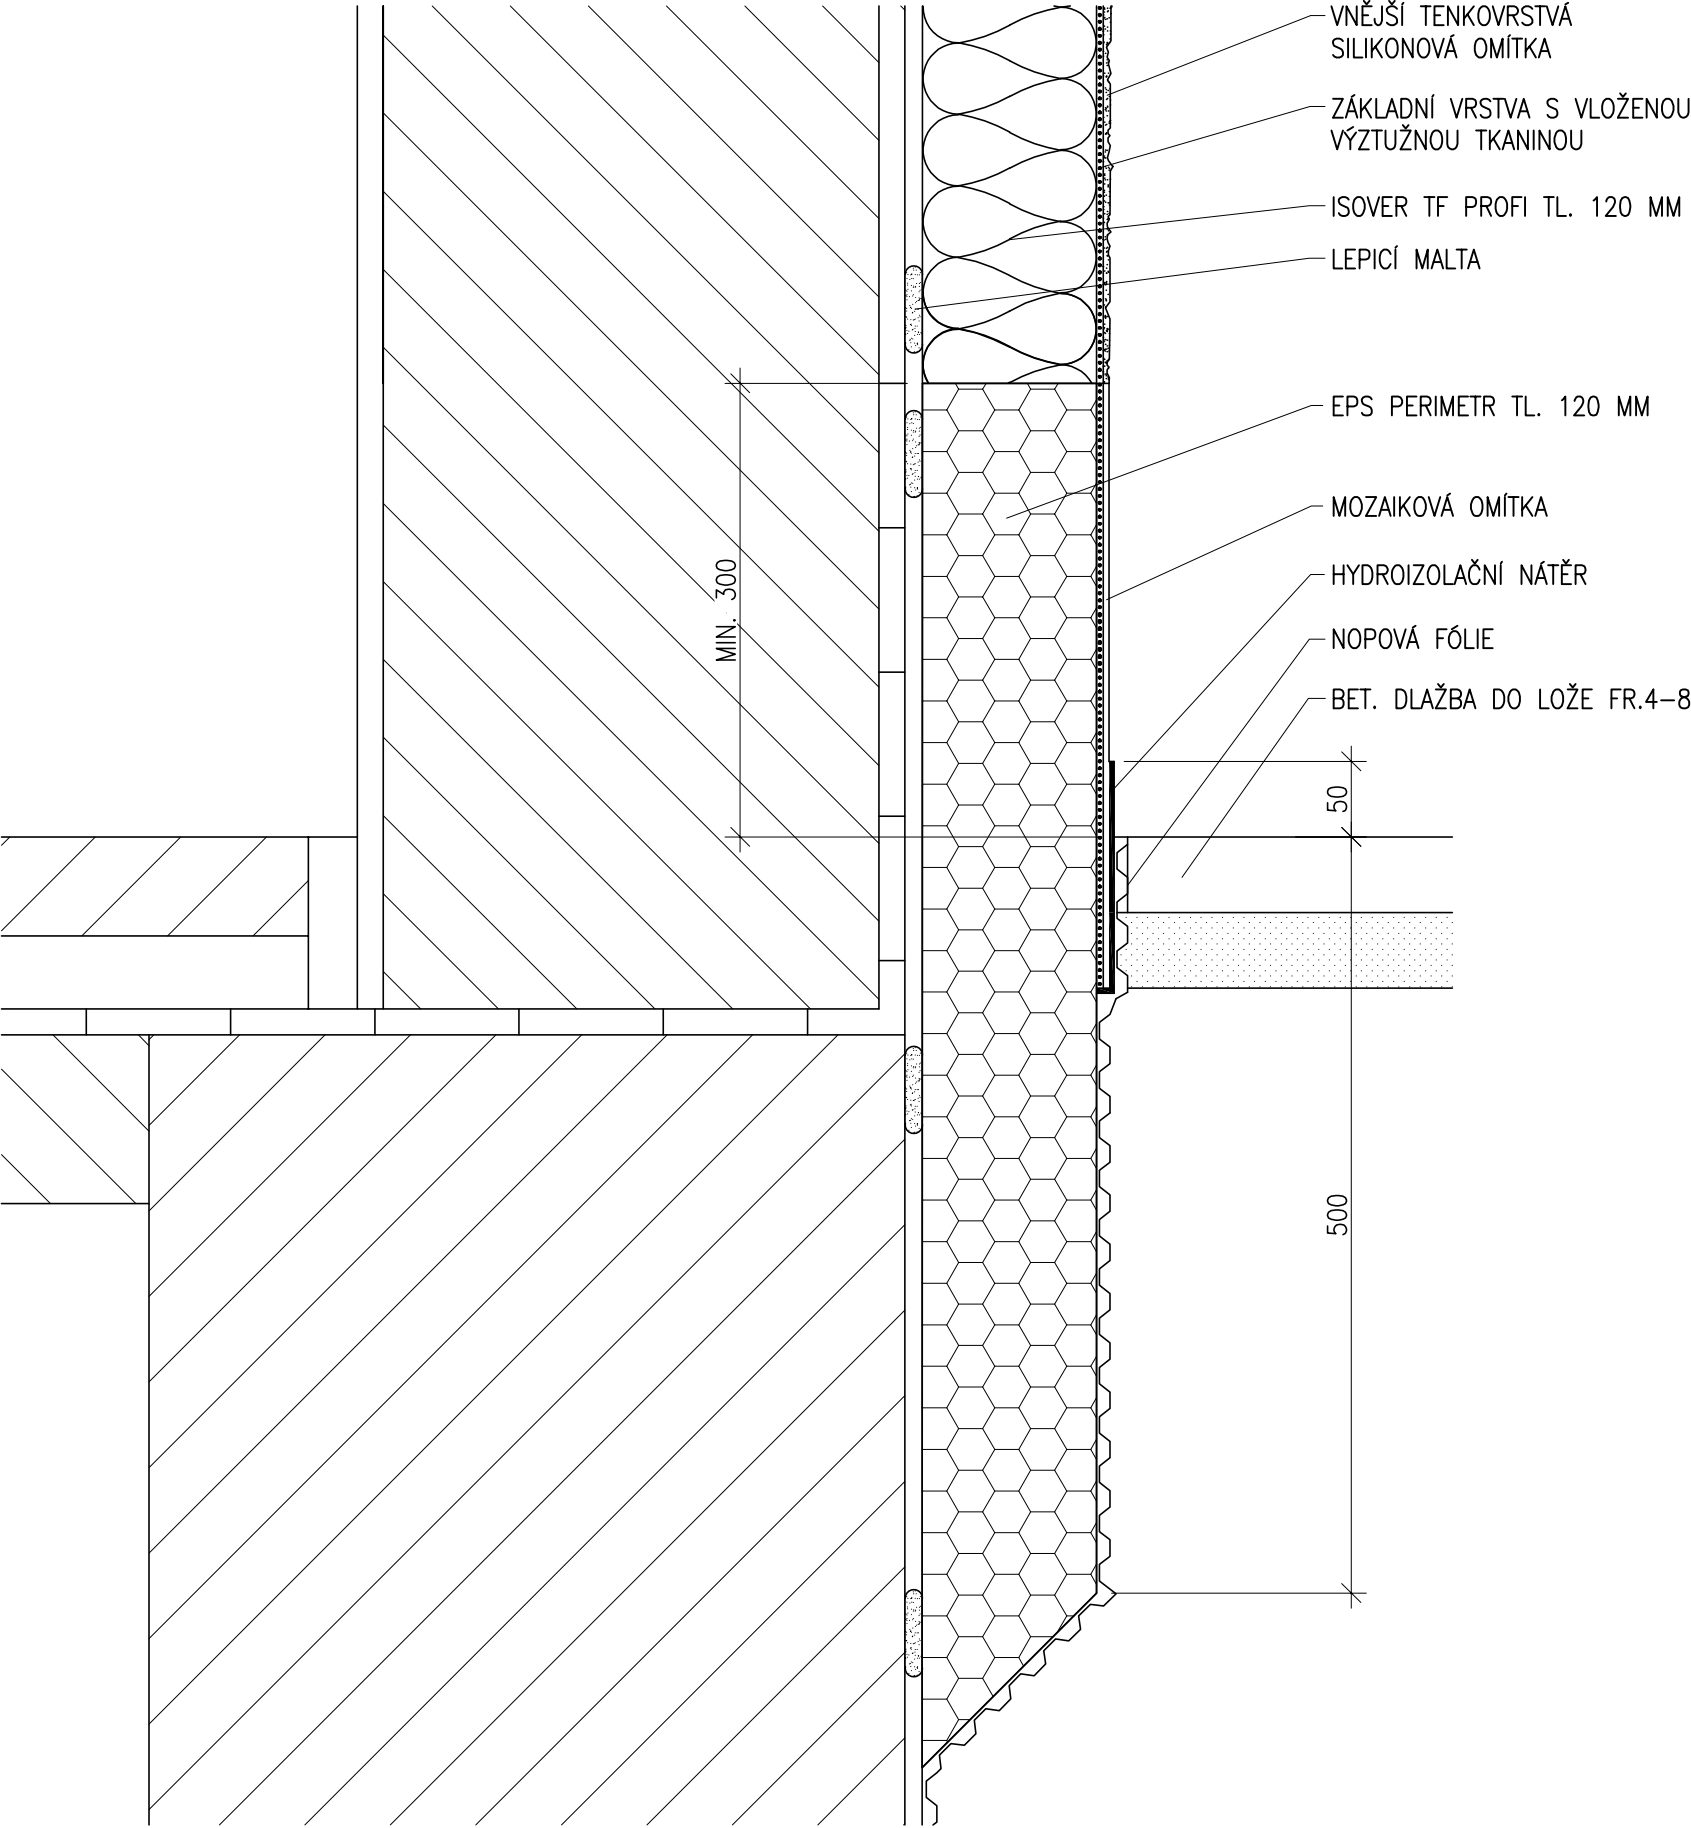

Akce:							ZATEPLENÍ OBJEKTU DENNÍHO STACIONÁŘE						
Místo		K.Ú. Vlašim, parc. č. st.232/4 a 2948											
Stavebník		Středočeský kraj, Zborovská 11, 150 21 Praha 5											
Zodpovědný projektant:				Vypracoval:				ING. MILOŠ ZELENKA autorizace v oboru pozemní stavby ČKAIT: 0009313 OKRUŽNÍ 1846, 258 01 VLAŠIM					
ING. MILOŠ ZELENKA				TOMÁŠ ČERNÝ									
e-mail: zelenkamilos@email.cz				tel.: +420 608 956 958									
Formát:		Datum:		Archivní č.:				Měřítko:		Č.v.		Paré č.	
3x44		07/2018		1P-07/2018				1:5		D1.1.18			
Stupeň:		Část dokumentace:		STAVEBNĚ KONSTRUKČNÍ									
DSŘ													
Obsah:													
DETAIL SOKLU													