


## POHLED ZÁPADNÍ - STÁVAJÍCÍ STAV

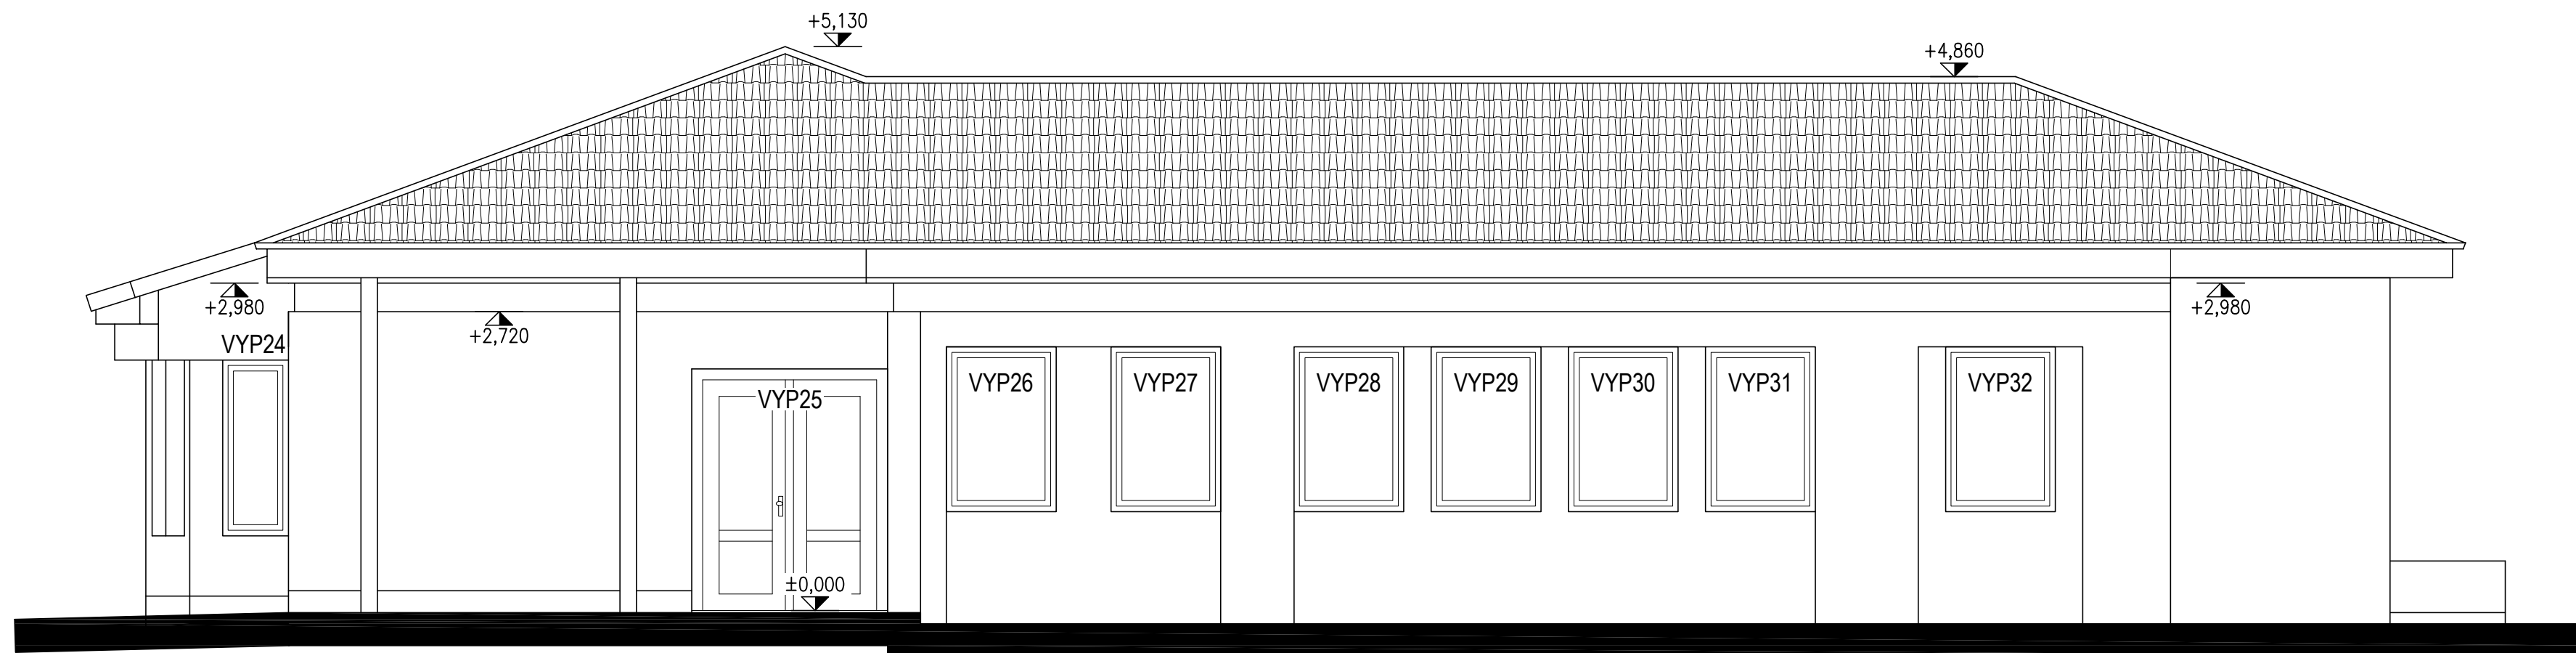

Akce:				
ZATEPLENÍ OBJEKTU DENNÍHO STACIONÁŘE				
Místo	K.Ú. Vlašim, parc. č. st.232/4 a 2948			
Stavebník	Středočeský kraj, Zborovská 11, 150 21 Praha 5			
Zodpovědný projektant:		Vyracoval:		ING. MILOŠ ZELENKA autorizace v oboru pozemní stavby ČKAIT: 0009313 OKRUŽNÍ 1846, 258 01 VLAŠIM
ING. MILOŠ ZELENKA		TOMÁŠ ČERNÝ		
e-mail: zelenkamilos@email.cz		tel.: +420 608 956 958		
Formát:	Datum:	Archivní č.:	Měřítko:	Č.v.
4xA4	07/2018	1P-07/2018	1:50	D1.1.4
Stupeň:	Část dokumentace:	Paré č.		
DSŘ	STAVEBNĚ KONSTRUKČNÍ			
Obsah:				
POHLED ZÁPADNÍ – STÁVAJÍCÍ STAV				