


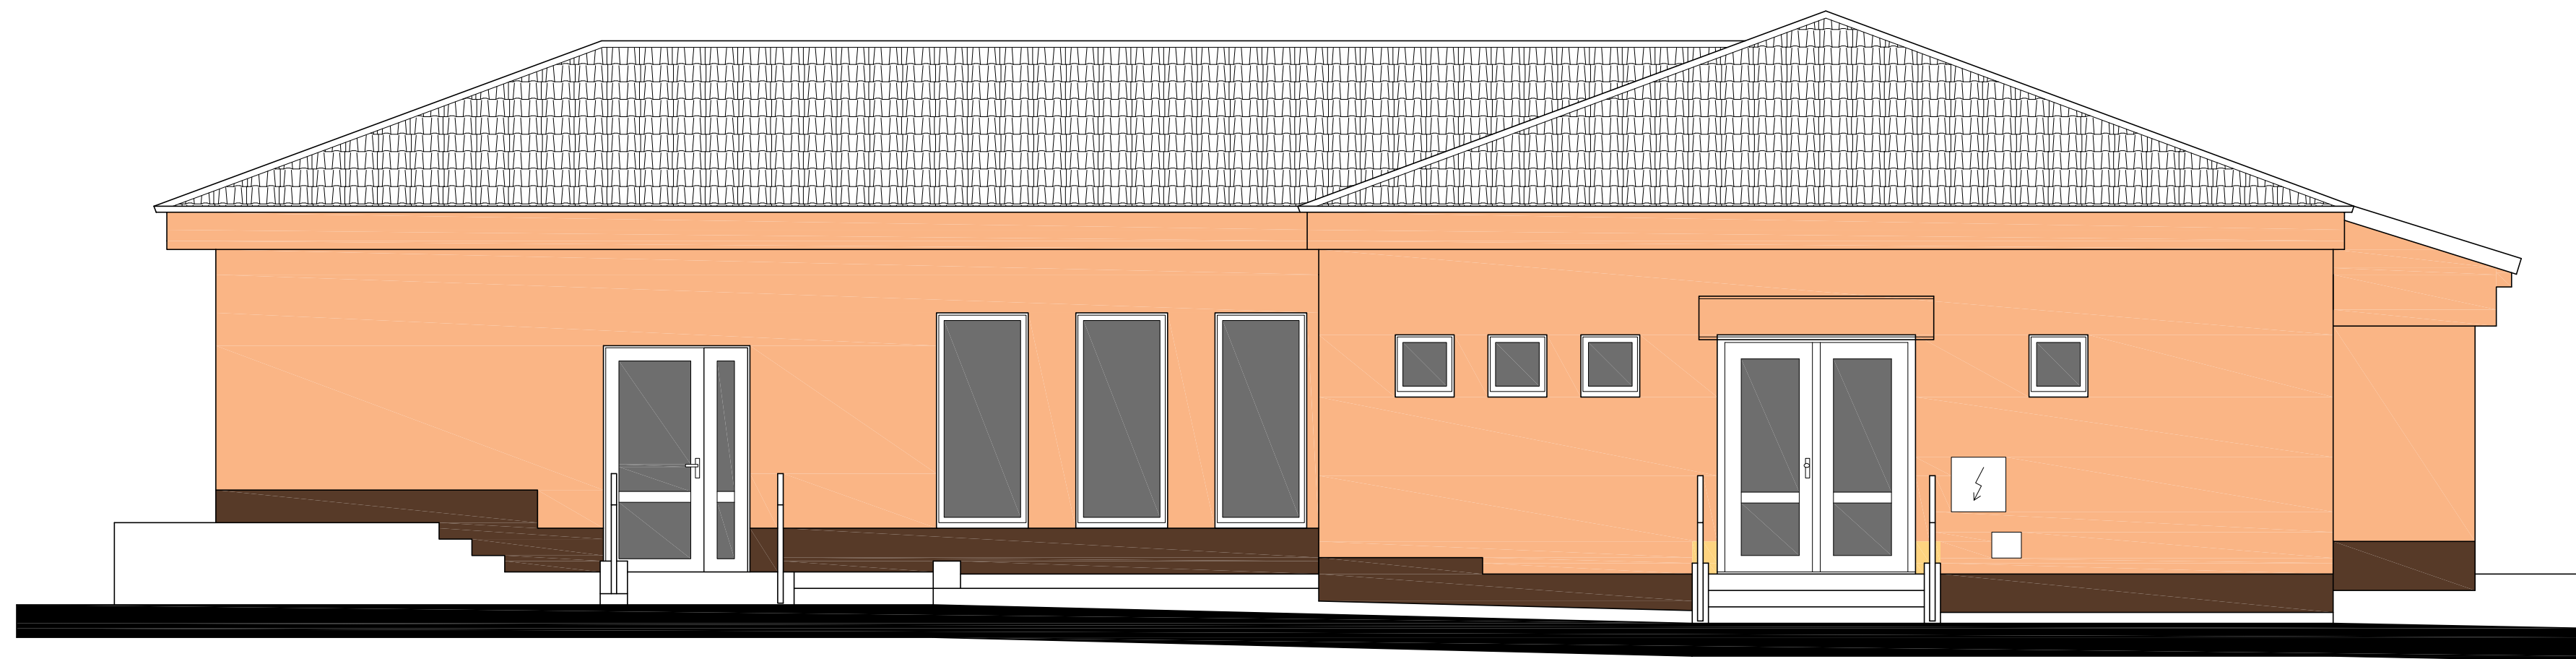

POHLED VÝCHODNÍ - BAREVNÉ ŘEŠENÍ



LEGENDA

- | | |
|---|--|
|  | TENKOVSTVÁ SILIKONOVÁ OMÍTKA, ODSŤÍN SHODNÝ S ODSŤÍNEM FASÁDY
1.NP STÁVAJÍCÍ BUDOVY DPS |
|  | MOZAIKOVÁ OMÍTKA, ODSŤÍN SHODNÝ SE SOKLEM STÁV. BUDOVY DPS |

Akce: <div style="text-align: center; font-size: 2em; font-weight: bold;">ZATEPLENÍ OBJEKTU DENNÍHO STACIONÁŘE</div>				
Místo	K.Ú. Vlašim, parc. č. st.232/4 a 2948			
Stavebník	Středočeský kraj, Zborovská 11, 150 21 Praha 5			
Zodpovědný projektant: ING. MILOŠ ZELENKA		Vyraboval: TOMAŠ ČERNÝ		ING. MILOŠ ZELENKA autorizace v oboru pozemní stavby ČKAIT: 0009313 OKRUŽNÍ 1846, 258 01 VLAŠIM
e-mail: zelenkamilos@email.cz		tel.: +420 608 956 958		
Formát: 4xA4	Datum: 07/2018	Archivní č.: 1P-07/2018	Měřítko: 1:50	Č.v. D1.1.13 Paré č.
Stupeň: DSŘ	Část dokumentace: STAVEBNĚ KONSTRUKČNÍ			
Obsah: <div style="text-align: center; font-size: 1.5em; font-weight: bold;">POHLED VÝCHODNÍ – BAREVNÉ ŘEŠENÍ</div>				