


## POHLED VÝCHODNÍ - STÁVAJÍCÍ STAV

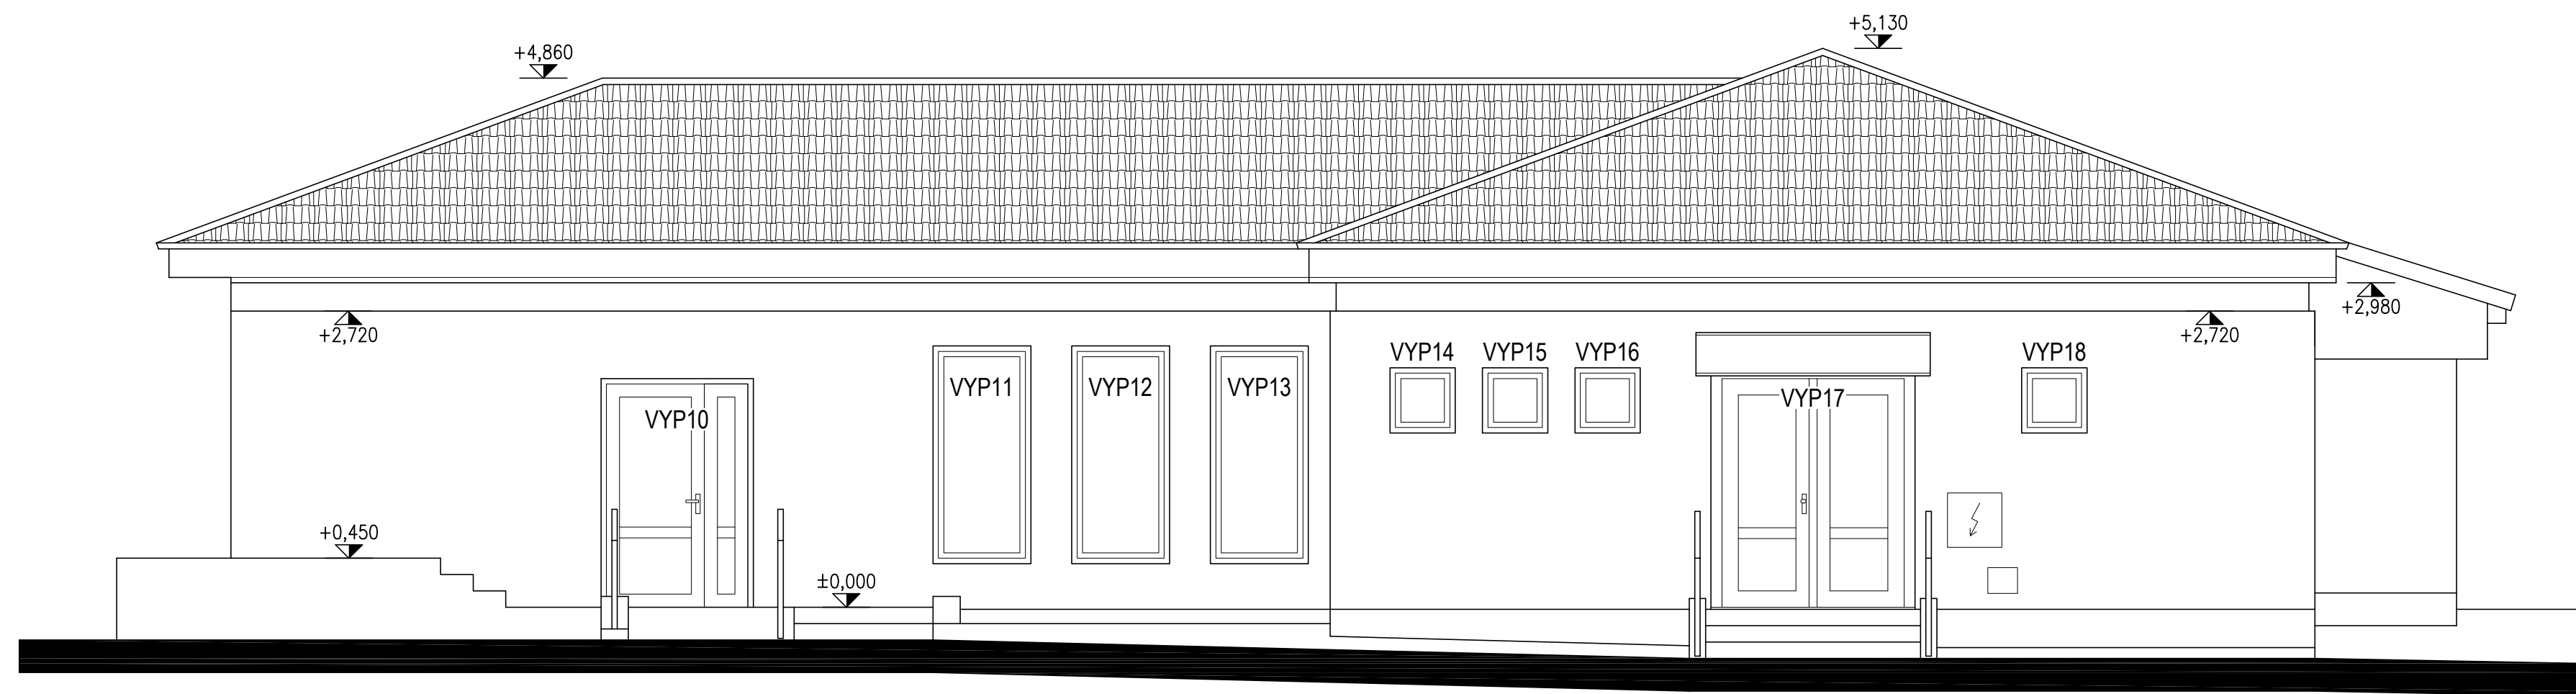

Akce:			
ZATEPLENÍ OBJEKTU DENNÍHO STACIONÁŘE			
Místo	K.Ú. Vlašim, parc. č. st.232/4 a 2948		
Stavebník	Středočeský kraj, Zborovská 11, 150 21 Praha 5		
Zodpovědný projektant:		Vypracoval:	ING. MILOŠ ZELENKA autorizace v oboru pozemní stavby ČKAIT: 0009313
ING. MILOŠ ZELENKA		TOMÁŠ ČERNÝ	
e-mail: zelenkamilos@email.cz		tel.: +420 608 956 958	OKRUŽNÍ 1846, 258 01 VLAŠIM
Formát:	Datum:	Archivní č.:	Měřítko: Č.V. Paré č.
4xA4	07/2018	1P-07/2018	
Stupeň:	Část dokumentace:		1:50 D1.1.3
DSŘ	STAVEBNĚ KONSTRUKČNÍ		
Obsah:			
POHLED VÝCHODNÍ – STÁVAJÍCÍ STAV			