


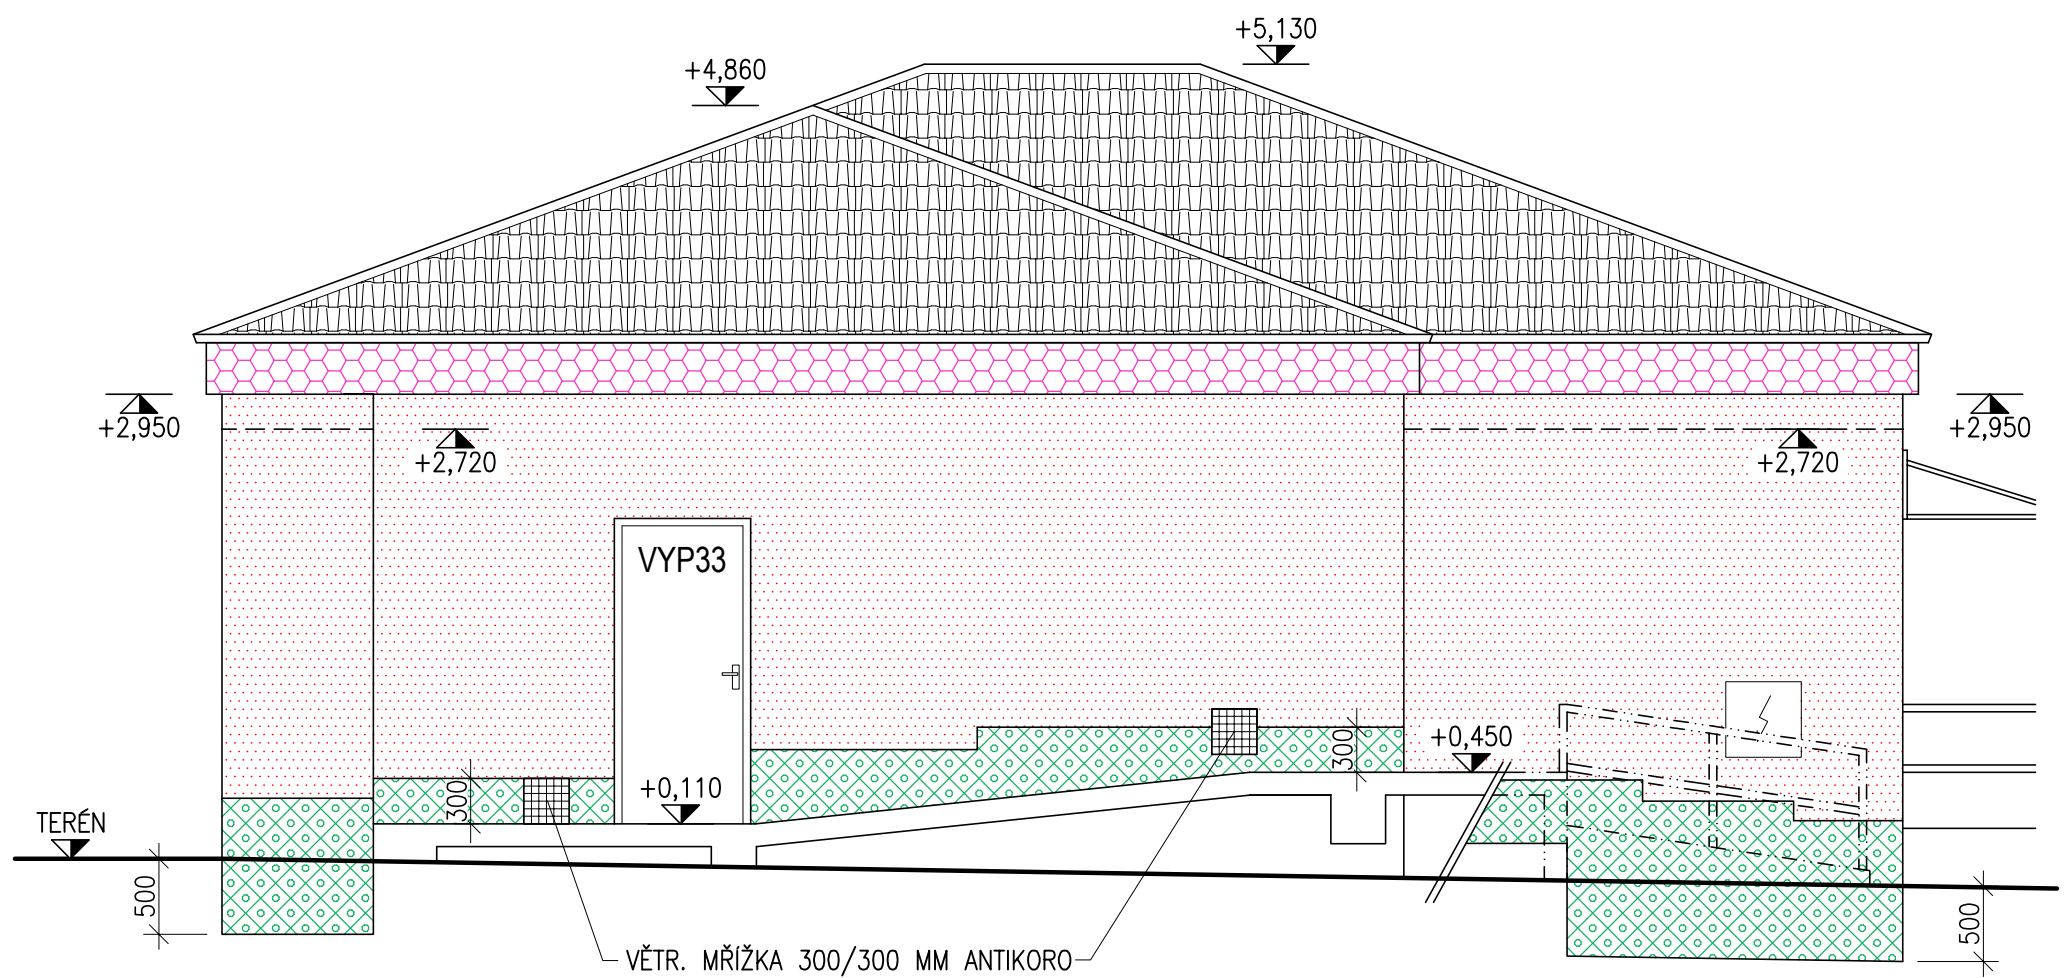


POHLED JIŽNÍ - NOVÝ STAV



LEGENDA

-  KONTAKTNÍ ZATEPLOVACÍ SYTÉM S ISOVER TF PROFI TL. 120 MM (ŠPALETY 30 MM, PRUH POD ŘÍMSOU 180 MM)
-  KONTAKTNÍ ZATEPLOVACÍ SYTÉM S EPS PERIMETR TL. 120 MM DO VÝŠKY MIN. 300 MM NAD PŘÍLEHLÝ TERÉN A VODOR. KONSTRUKCE DO HLoubKY MIN. 500 MM POD TERÉN
-  KONTAKTNÍ ZATEPLOVACÍ SYTÉM S XPS TL. 30 MM (ŘÍMSA)

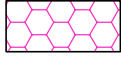VYP10-33 STÁVAJÍCÍ PLASTOVÁ OKNA A DVEŘE, NOVÉ PARAPETNÍ PLECHY Z LAKOVANÉHO POZINKOVANÉHO PLECHU, BARVA TMAVĚ HNĚDÁ

Akce:							ZATEPLENÍ OBJEKTU DENNÍHO STACIONÁŘE						
Místo		K.Ú. Vlašim, parc. č. st.232/4 a 2948											
Stavebník		Středočeský kraj, Zborovská 11, 150 21 Praha 5											
Zodpovědný projektant:		Vypracoval:		ING. MILOŠ ZELENKA autorizace v oboru pozemní stavby ČKAIT: 0009313 OKRUŽNÍ 1846, 258 01 VLAŠIM			Měřítko: 1:50		Č.V. D1.1.12		Paré č.		
ING. MILOŠ ZELENKA		TOMÁŠ ČERNÝ											
e-mail: zelenkamilos@email.cz		tel.: +420 608 956 958											
Formát:		Datum:		Archivní č.:									
3xA4		07/2018		1P-07/2018									
Stupeň:		Část dokumentace:		STAVEBNĚ KONSTRUKČNÍ									
DSŘ													
Obsah:													
POHLED JIŽNÍ – NOVÝ STAV													