



SITUACE - BLOKOVÁ MAPA

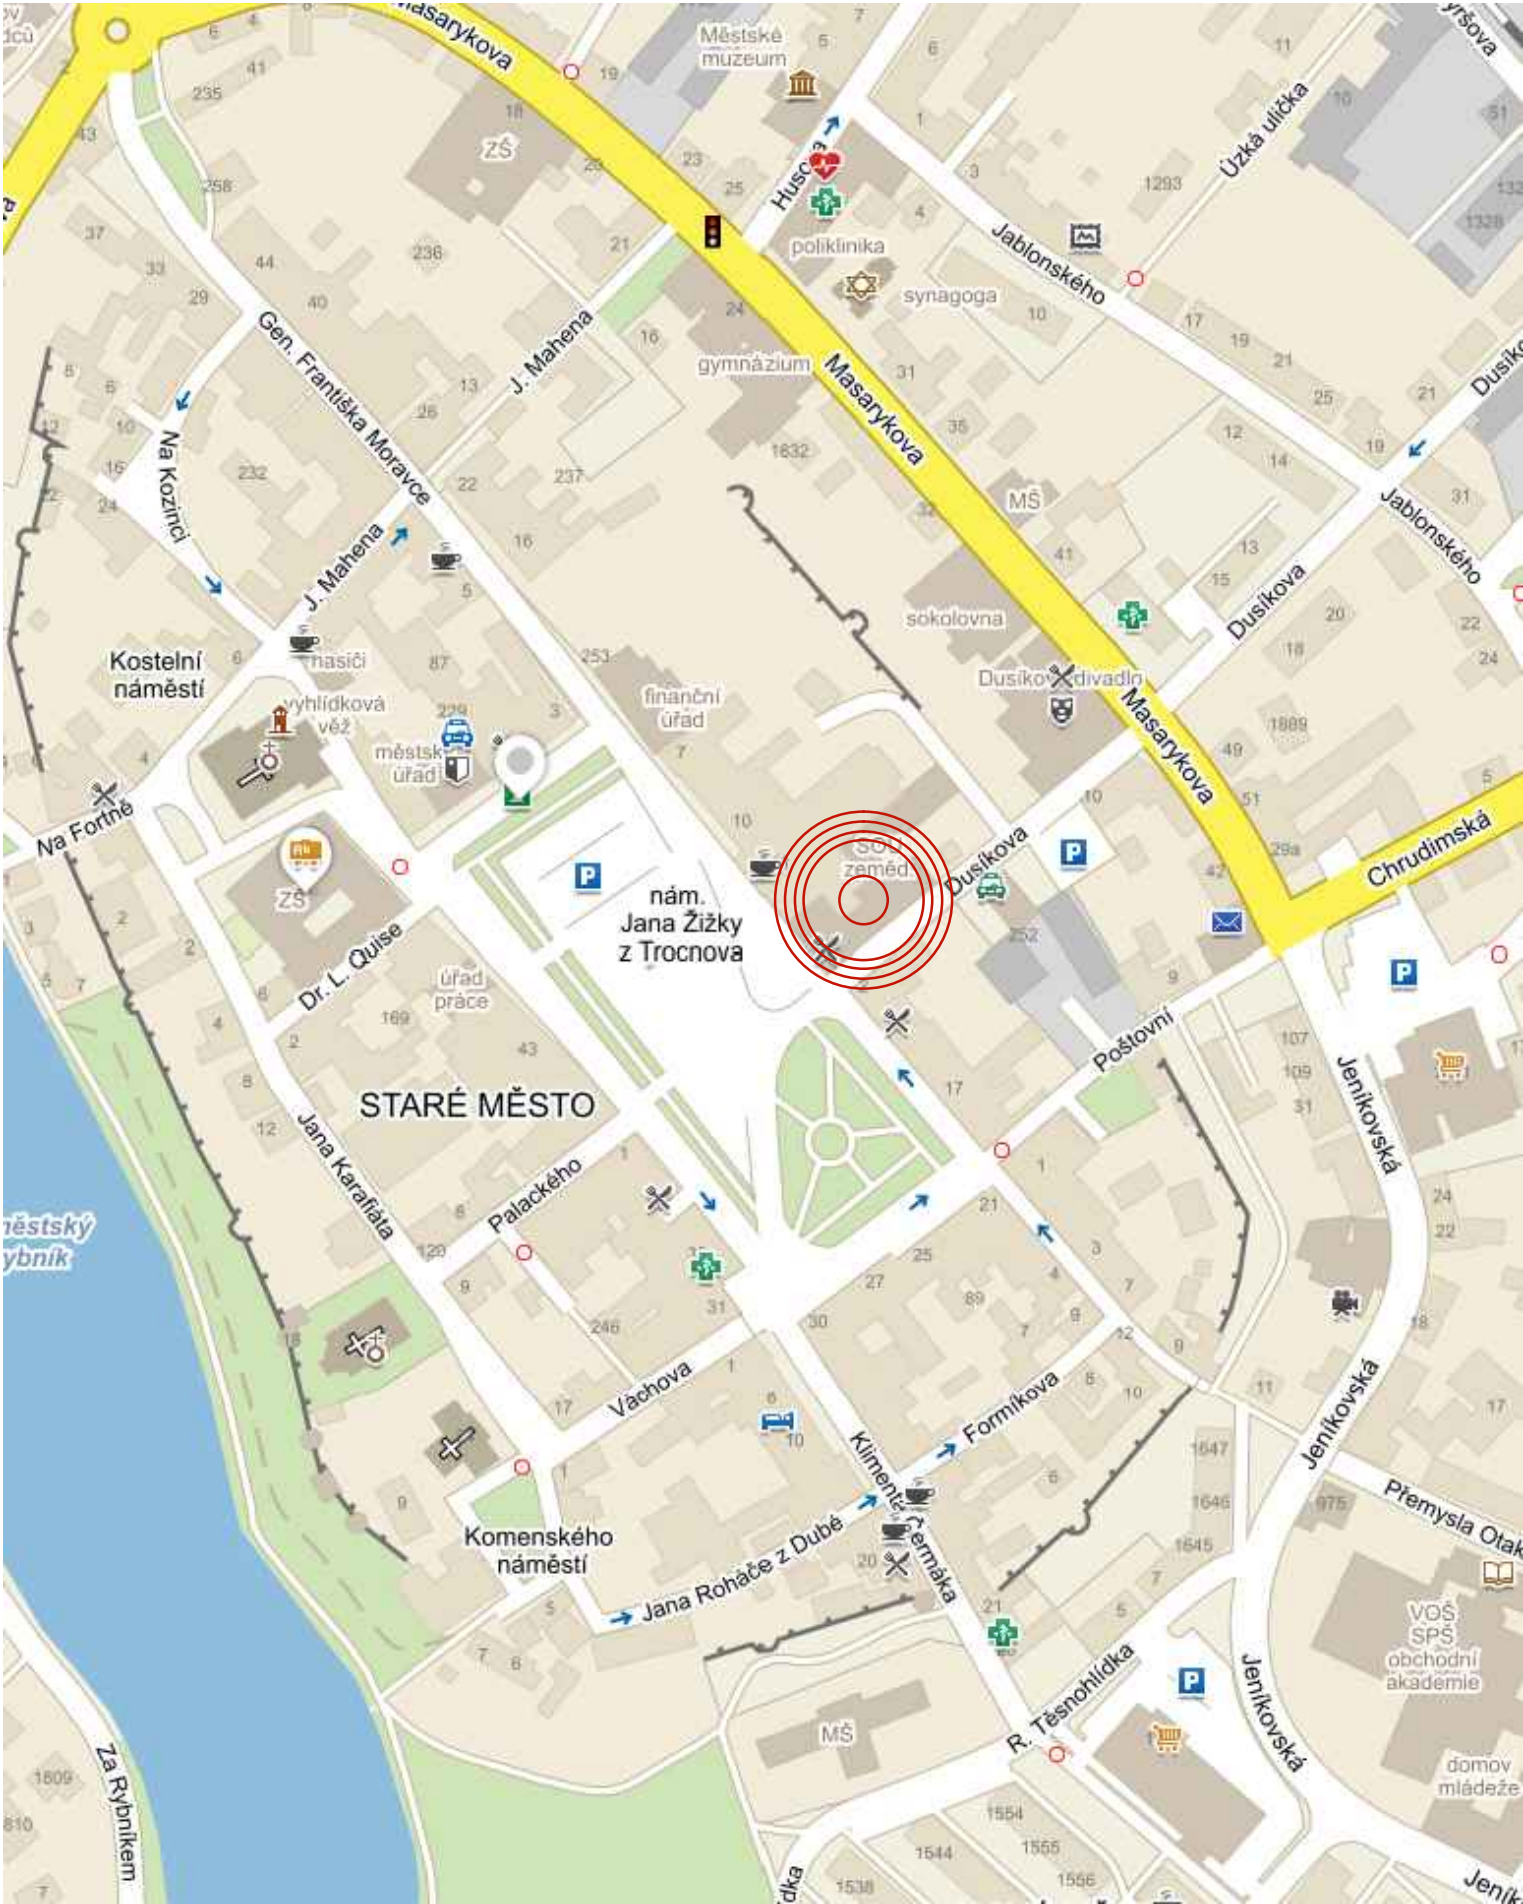

LEGENDA:

● ŘEŠENÝ OBJEKT

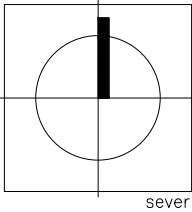

<div>DOKUMENTACE</div> <div>SOUČASNÉHO STAVU OBJEKTU ŠKOLY</div> <div>ŽIŽKOVO NÁMĚSTÍ Č.P. 75/12, 286 80 ČÁSLAV</div> <div>STAV KE DNI: 31.08.2016</div>		NÁZEV AKCE:		AUTORIZACE:	
		OBJEDNATEL:		ČÍSLO PARÉ:	
<div>STŘEDNÍ ODBORNÉ UČILIŠTĚ ČÁSLAV</div> <div>ŽIŽKOVO NÁMĚSTÍ Č.P. 75/12, 286 80 ČÁSLAV</div>		ZDOP. PROJEKTANT:		ARP - ROZPISKA-02	
		KOORDINÁTOR PROJEKTU:		ING. MARTIN IVAN	
<div>ZHOTOVITEL:</div> <div>ING. MARTIN IVAN</div> <div>ARCHITEKTONICKÁ A PROJEKČNÍ KANCELÁŘ</div> <div>SLADOVNÍ 1289, 752 01 KOJETÍN</div> <div>tel. +420 774 277 529</div>		KONTROLOVAL:		ING.MARTIN IVAN	
		STUPEŇ PD:		DSS	
		ZAKÁZKOVÉ ČÍSLO:		2472	
<div>SUBDODAVATEL:</div>		DATUM:		SRPEN 2016	
		FORMÁT:		2x A4	
<div>STAVEBNÍ OBJEKT:</div>		NÁZEV SOUBORU:		2472-DSS-VVV-01_SOUČaslav.dwg	
		REVIZE:	DATUM	VYPRACOVAL	KONTROLOVAL
<div>ČÁST:</div>		01	31.08.2016	ING. MARTIN IVAN	ING. MARTIN IVAN
		02			
<div>NÁZEV PŘÍLOHY:</div>		03			
		MÉRITKO:		OZNAČENÍ PŘÍLOHY:	
<div>SITUACE - BLOKOVÁ MAPA</div>		-		C.02	
		ARP - DSP - 01			