



PŪDORYS 1.NP

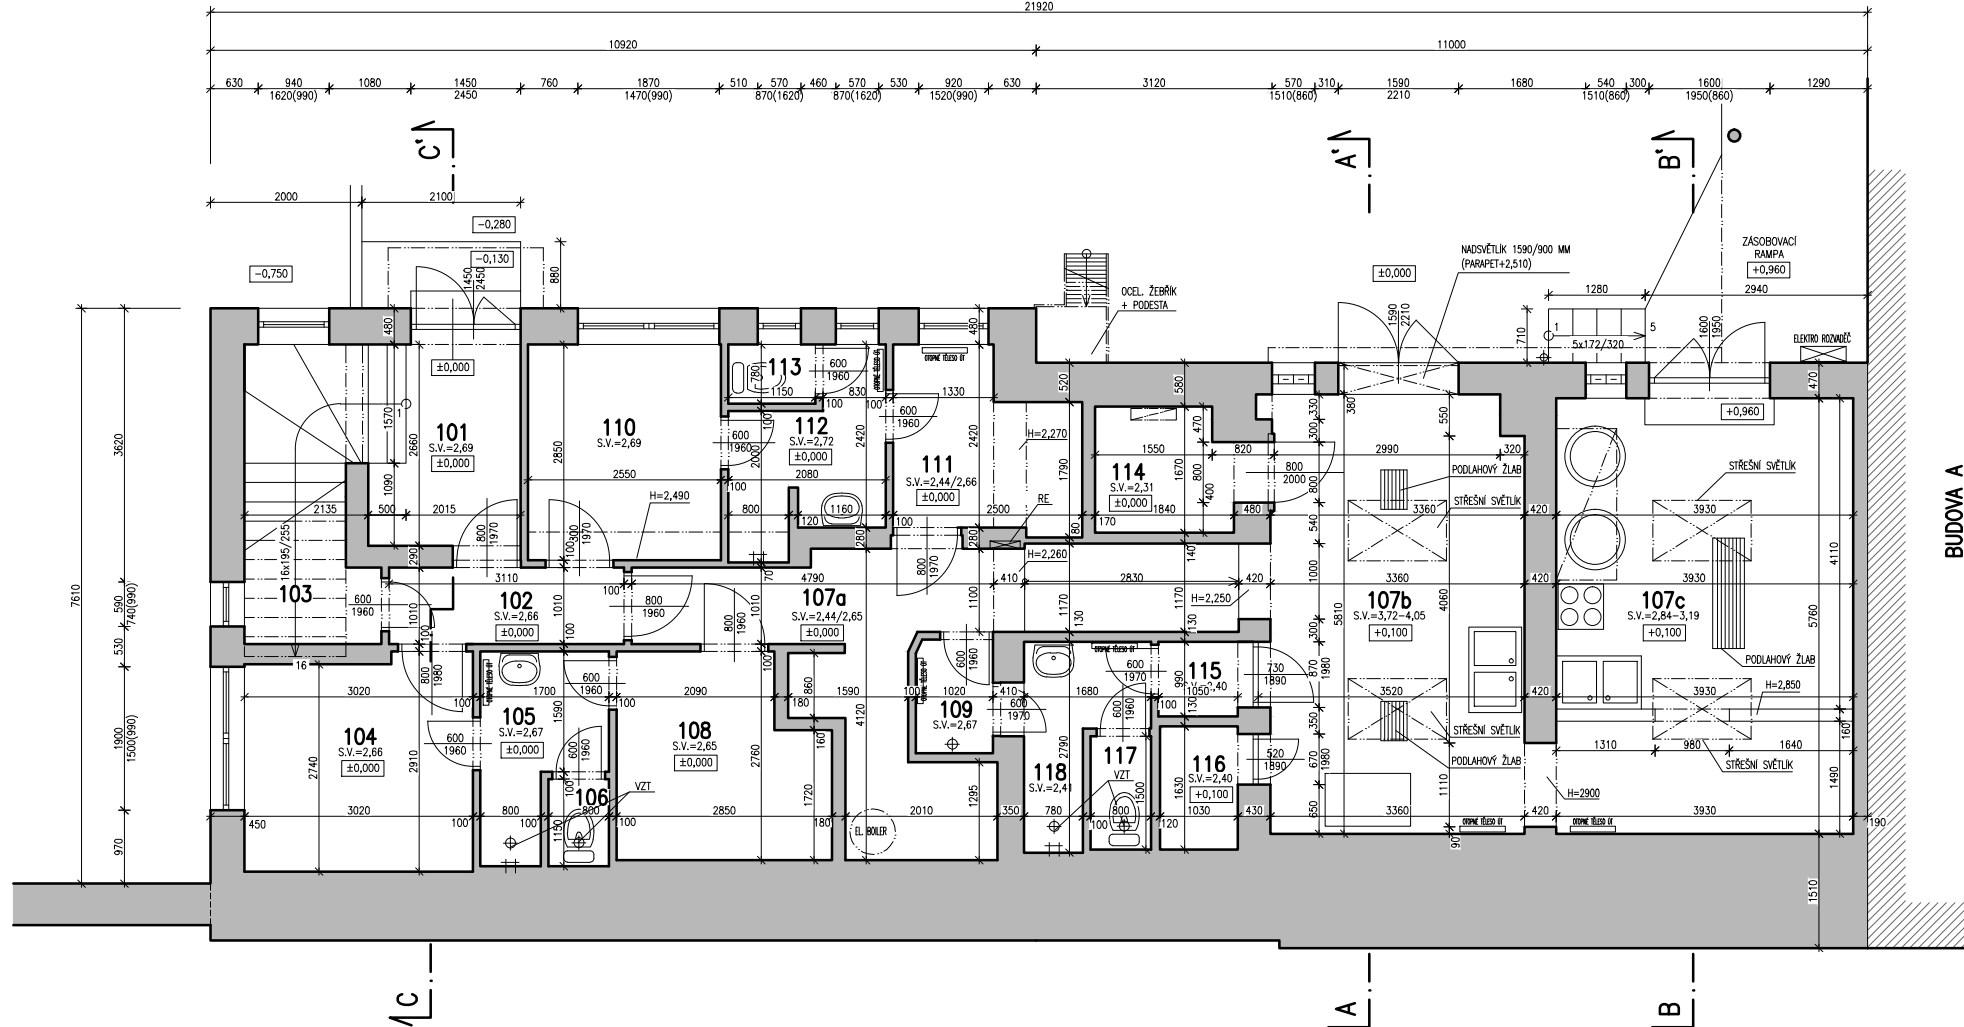

PŪDORYS 2.NP

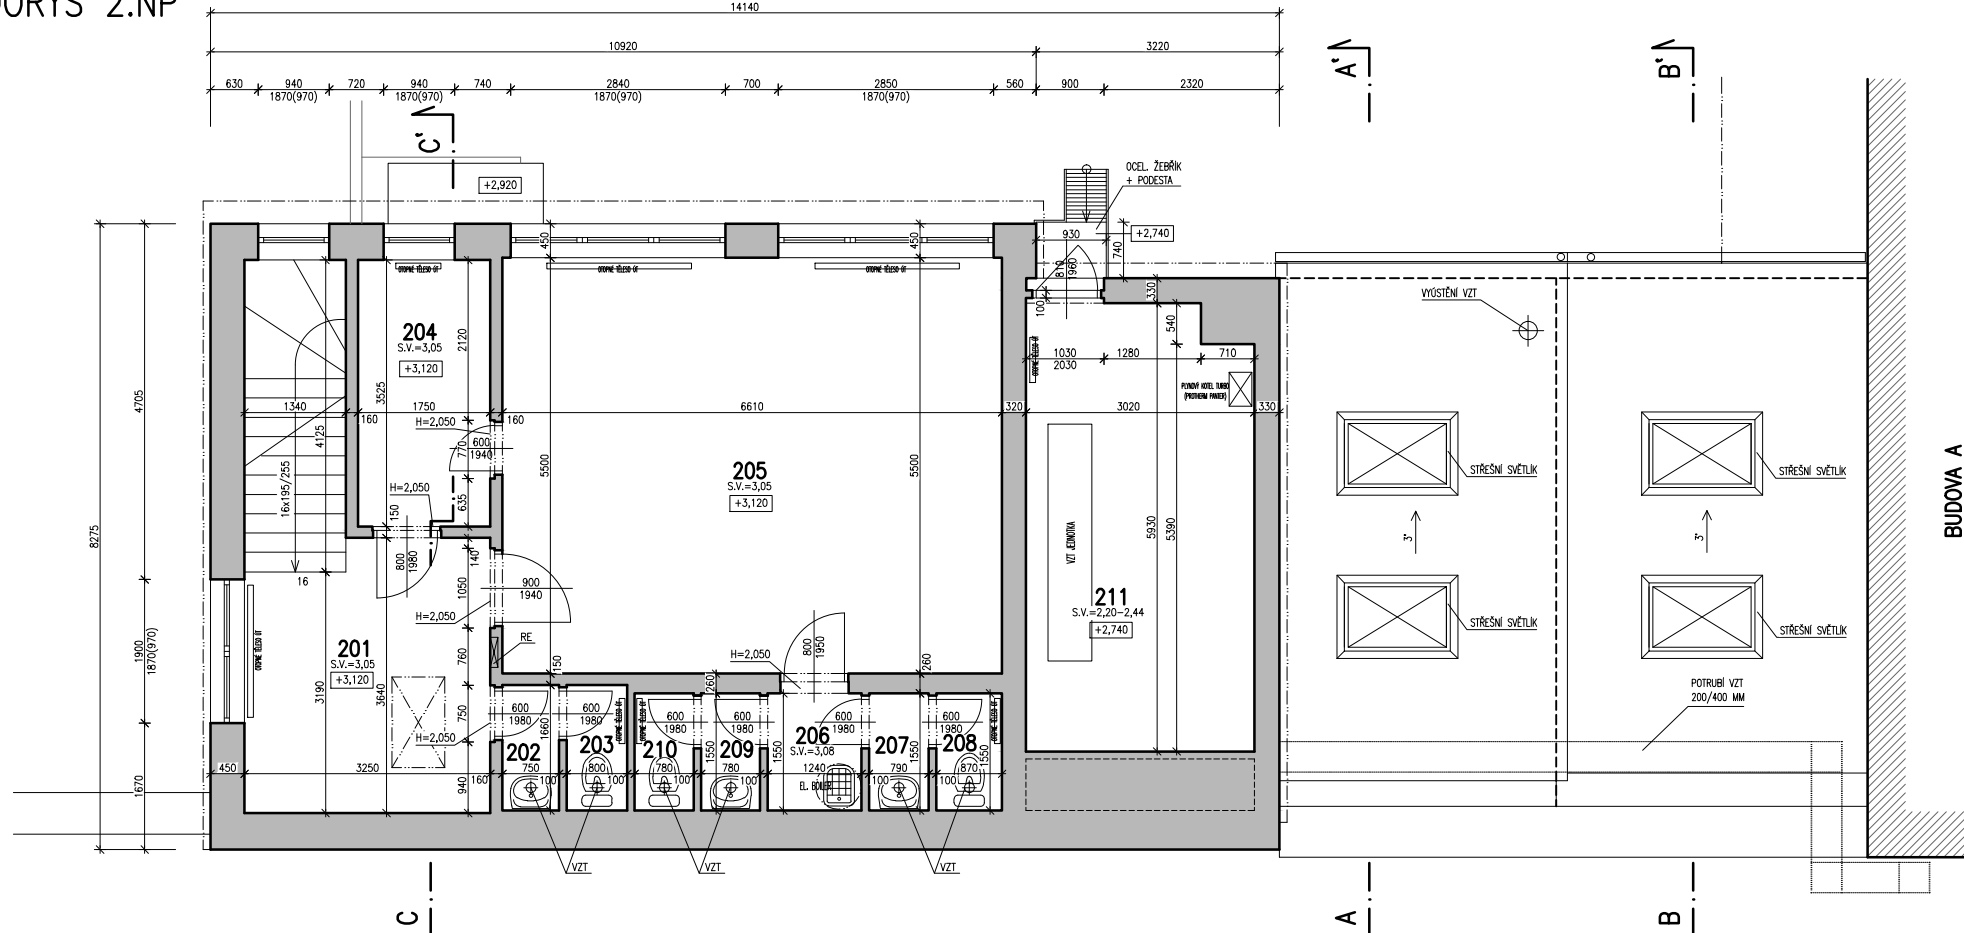


BUDOVA B - PŮDORYS 1.NP A 2.NP
M 1:100

LEGENDA MISTNOSTI – 1.NP:

Č.M.	NÁZEV MÍSTNOSTI	PLOCHA m ²	POVRCH PODLAHY
101	HALA	5,00	KERAMICKÁ DLAŽBA
102	CHODBA	3,10	KERAMICKÁ DLAŽBA
103	KOMORA	3,70	KERAMICKÁ DLAŽBA
104	ŠATNA	8,50	KERAMICKÁ DLAŽBA
105	UMÝVÁRNA	3,70	KERAMICKÁ DLAŽBA
106	UMÝVÁRNA – WC	0,90	KERAMICKÁ DLAŽBA
107a	JATKY – CHODBA	14,00	KERAMICKÁ DLAŽBA
107b	JATKY – PROSTOR 1	20,20	KERAMICKÁ DLAŽBA
107c	JATKY – PROSTOR 2	22,50	KERAMICKÁ DLAŽBA
108	SKLAD	7,10	KERAMICKÁ DLAŽBA
109	ŠATNA	1,50	KERAMICKÁ DLAŽBA
110	KABINET	7,30	KERAMICKÁ DLAŽBA
111	ŠATNA	5,30	KERAMICKÁ DLAŽBA
112	UMÝVÁRNA	4,20	KERAMICKÁ DLAŽBA
113	UMÝVÁRNA – WC	0,90	KERAMICKÁ DLAŽBA
114	MRAŽÍČÍ BOX 1	3,30	KERAMICKÁ DLAŽBA
115	PŘEDŠÍŇ	1,20	KERAMICKÁ DLAŽBA
116	MRAŽÍČÍ BOX 3	1,80	KERAMICKÁ DLAŽBA
117	UMÝVÁRNA – WC	1,20	KERAMICKÁ DLAŽBA
118	UMÝVÁRNA	2,40	KERAMICKÁ DLAŽBA
	SCHODIŠTĚ	6,80	KERAMICKÁ DLAŽBA

PLOCHA CELKEM	124,60
---------------	--------

SCHÉMA OBJEKTU

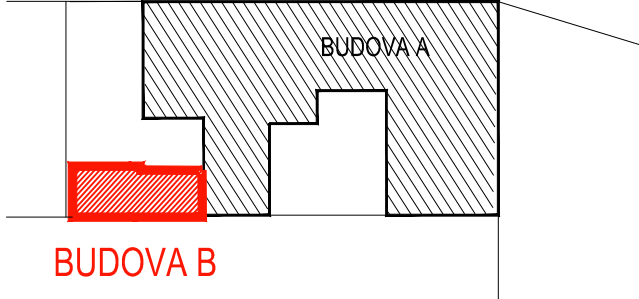


LEGENDA

☐ STÁVAJÍCÍ KONSTRUKCE

BUDOVA A ± 0.000 = PODLAHA 1.NP PŘI HLAVNÍM VSTUPU

BUDOVA B ± 0.000 = PODLAHA 1.NP PŘI VSTUPU DO BUDOVY B
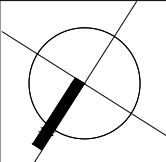
$$\text{BUDOVA B} \pm 0,000 - \text{BUDOVA A} \pm 0,000 = -0,960 \text{ M}$$


<div>DOKUMENTACE</div> <div>SOUČASNÉHO STAVU OBJEKTU ŠKOLY</div> <div>ŽIŽKOVO NÁMĚSTÍ Č.P. 75/12, 286 80 ČÁSLAV</div> <div>STAV KE DNI: 31.08.2016</div>		NÁZEV AKCE:		AUTORIZACE:		
		OBJEDNATEL:		ČÍSLO PARÉ:		
<div>STŘEDNÍ ODBORNÉ UČILIŠTĚ ČÁSLAV</div> <div>ŽIŽKOVO NÁMĚSTÍ Č.P. 75/12, 286 80 ČÁSLAV</div>						
ZHOTOVITEL:	<div>ING. MARTIN IVAN</div> <div>ARCHITEKTONICKÁ A PROJEKČNÍ KANCELÁŘ</div> <div>SLADOVNÍ 1289, 752 01 KOJETÍN</div> <div>tel. +420 774 277 929</div>		ZODP. PROJEKTANT:			
			KOORDINÁTOR PROJEKTU:		ING. MARTIN IVAN	
			KONTROLOVAL:		ING.MARTIN IVAN	
			STUPEŇ PD:		DSS	
SUBDODAVATEL:			ZAKÁZKOVÉ ČÍSLO:		2472	
			DATUM:		SRPEN 2016	
			FORMÁT:		3x A4	
STAVEBNÍ OBJEKT:			NÁZEV SOUBORU:			2472-08S-VVV-01_SOUČaslav.dwg
ČÁST:			REVIZE:	DATUM	VYPRACOVAL	KONTROLOVAL
			01	31.08.2016	ING. MARTIN IVAN	ING. MARTIN IVAN
			02			
			03			
NÁZEV PŘÍLOHY:			MĚŘITKO:		OZNAČENÍ PŘÍLOHY:	
			1:100		D.B.01	

Autorské právo jsou chráněna zákonem č. 121/2000 Sb., o právu autorském, o právech souvisejících s právem autorským a o změně některých zákonů (autorský zákon). Dokumentace či její část může být kopírována nebo jiným způsobem rozšiřována pouze na základě předchozího výslovného písemného souhlasu zpracovatele projektové dokumentace. Toto autorské dílo lze využít pouze a jen k účelům daným smlouvou vytvořenou, jakékoliv zneužití pro jiné účely je trestné dle zákona. Zpracovatel projektu si vyhrazuje právo na změny, pokud nové poznatky zjištěné po vypracování této dokumentace umožní změnit funkce vyzkoušených orgánů a zařízení. Nově zjištěné poznatky lze rovněž zpracovatelskou dokumentací sdělit v doplněných předstihu před samotným prováděním stavebních prací či výrobou navrhovaných orgánů.