


M 1:100

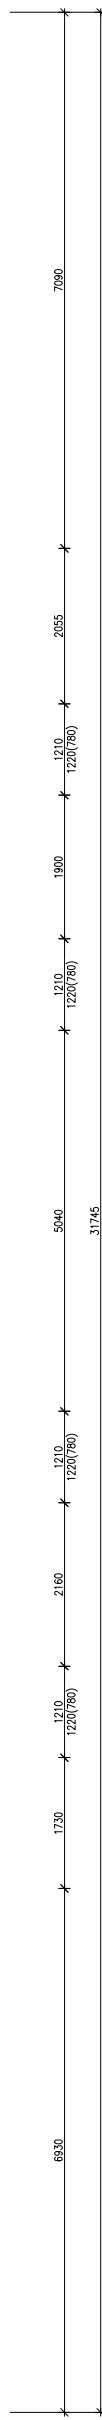

Č.M.	NÁZEV MÍSTNOSTI	PLOCHA
------	-----------------	--------

PLOCHA CELKEM	794,20 m ²
---------------	-----------------------



☐ STÁVAJÍCÍ KONSTRUKCE

--	--

Autorská práva jsou chráněna zákonem č. 121/2000 Sb., o právu autorském, o právech souvisejících s právem autorským a o změně některých zákonů (autorský zákon). Dokumentace či její část může být kopírována nebo jinak zveřejněna pouze na základě předchozího upředvarného písemného souhlasu zpracovatele příjmové dokumentace. Na autorská či jiná práva třetích osob, zejména práva na ochranu osobnosti, nelze uplatňovat nárok. Zpracování příjmové či výrazové přílohy na změny, pokud není požadováno zveřejnění pro reprezentativní účely dokumentace včetně zveřejnění nepřijímatelných příloh a záznamů, není způsobem poskytnutím dokumentace souborů v dostatečném předstihu před samotným předložením žádosti přílohy či výlohy související přílohy.