HLAVNÍ BUDOVA
-PŮDORYS 1.NP

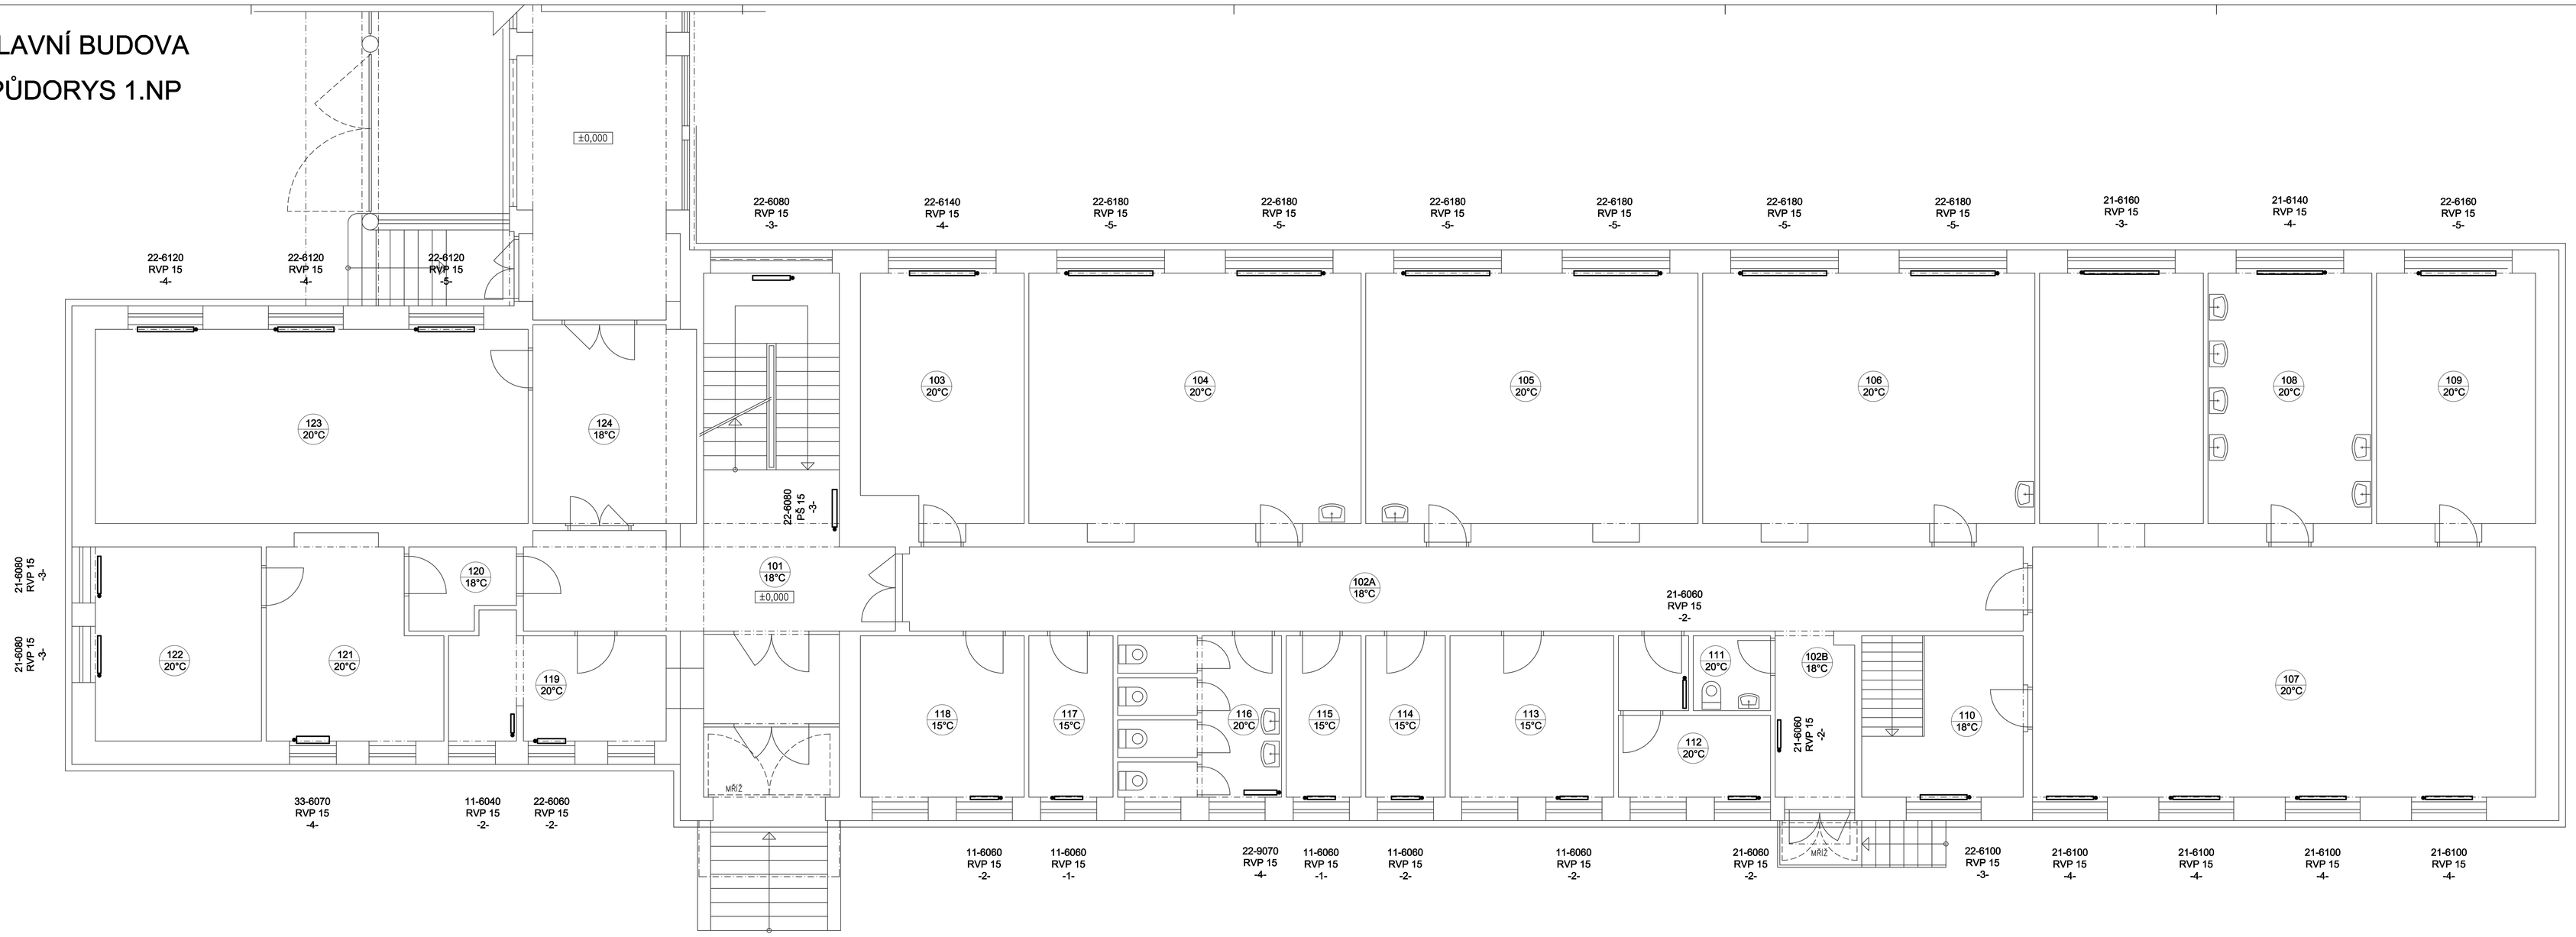

TABULKA MÍSTNOSTÍ

OZN.	NÁZ. MÍSTNOSTI	m^2	OZN.	NÁZ. MÍSTNOSTI	m^2
101	CHODBA + SCHODIŠTĚ	37,9	113	SKLAD ČISTÉHO PRÁDLA	12,3
102	CHODBA	49,5	114	SKLAD POUŽITÉHO PRÁDLA	6,0
103	KABINET	18,6	115	SKLAD POUŽITÉHO PRÁDLA	5,6
104	UČEBNA	39,2	116	WC	11,7
105	UČEBNA	39,2	117	SKLAD ČISTÉHO PRÁDLA	6,3
106	UČEBNA	39,2	118	SKLAD	12,3
107	MYTÍ A STŘÍHÁNÍ HLAV	77,6	119	VRÁTNICE	11,1
108	SUŠENÍ HLAV	19,4	120	CHODBA	3,6
109	KABINET	18,8	121	KUCHYŇKA	14,9
110	SCHODIŠTĚ	12,2	122	KABINET	15,0
111	WC	2,6	123	UČEBNA	38,9
112	SKLAD	8,4	124	CHODBA	14,9

LEGENDA:

22-6160	DESKOVÉ OTOPNÉ TĚLESO TYP 22, VÝŠKY 600 mm, DÉLKY 1600 mm
RVP 15	TERMOSTATICKÝ RADIÁTOROVÝ VENTIL PŘÍMÝ DN15 + UZAVÍRATELNÉ ŠROUBENÍ DN15

STÁVAJÍCÍ OTOPNÁ TĚLESA BUDOU NAHRAZENA NOVÝMI DESKOVÝMI TĚLESY, KTERÁ BUDOU PŘIPOJENA NA STÁVAJÍCÍ OTOPNÝ SYSTÉM POMOCÍ TERMOSTATICKÉHO RADIÁTOROVÉHO VENTILU. STÁVAJÍCÍ PŘIPOJOVACÍ POTRUBÍ JE OCELOVÉ, POKUD NEBUDE STÁVAJÍCÍ POTRUBÍ VE VYHOVUJÍCÍ DÉLCE PRO NAPOJENÍ NOVÉHO TOPNÉHO TĚLESA, BUDE PRODLOUŽENO OCELOVÝM POTRUBÍM DN15.
POTRUBÍ BUDE V IZOLOVANÝCH ÚSECÍCH IZOLOVÁNO DLE VYHLÁŠKY 193/2007 Sb.
MINIMÁLNÍ SPÁD POTRUBÍ BUDE 3‰.
NA VŠECH RADIÁTOROVÝCH VENTILECH BUDE OSAZENA ELEKTRONICKÁ HLAVICE SYSTÉMU IRC.

REVIZE 1 | SRPEN 2014

MANAŽER PROJEKTU: ING. EDUARD PAULÍK		
ZODPOVĚDNÝ PROJEKTANT PROFESE : VYTÁPĚNÍ	VYPRACOVAL :	TECHNICKÁ KONTROLA :
TOMÁŠ RYNGL DiS	TOMÁŠ RYNGL DiS	MILOSLAV KOMÁREK
VEŘEJNÁ ZAKÁZKA : ZATEPLENÍ OBJEKTU ŠKOLNÍ 664 – SOŠ A SOU NERATOVICE		
HLAVNÍ INŽENÝR PROJEKTU : ING. JINDŘICH ŠMÍD		
OBEC: NERATOVICE	KRAJ : STŘEDOČESKÝ	
INVESTOR : SOŠ A SOU NERATOVICE, ŠKOLNÍ čp.664, 277 11 NERATOVICE		
NÁZEV AKCE : ZATEPLENÍ OBJEKTU SOŠ A SOU V NERATOVICÍCH		
OBJEKT : HLAVNÍ BUDOVA ČÁST : VYTÁPĚNÍ		
NÁZEV VÝKRESU : PŮDORYS 1.NP		

DABONA s.r.o.
Sokolovská 682
518 01 Rychnov nad Kněžnou
kontakt: +420 494 531 538
dabona@dabona.eu
www.dabona.eu

SOUBOR	
2014_7_SOS a SOU Neratovice_vytápění_verze 2.dwg	
ČÍSLO ZAKÁZKY	1435/I
FORMÁT A4	1244
DRUH PROJEKTU	DSP
DATUM	08/2014
MĚŘÍTKO	1:50
ČÍSLO VÝKRESU : D.1.2.1-03	PARÉ Č.: