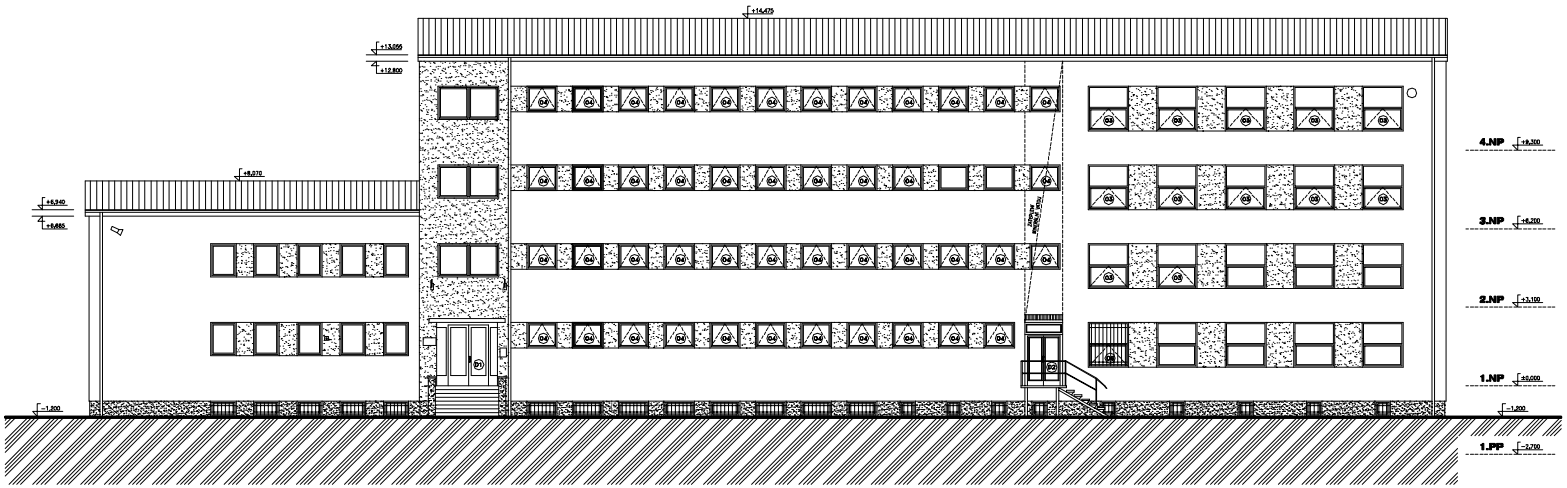

MANAŽER PROJEKTU: ING. EDUARD PAULÍK			DABONA s.r.o. Sokolovská 682 516 01 Rychnov nad Kněžnou kontakt: +420 494 531 538 dabona@dabona.eu www.dabona.eu
ZODPOVĚDNÝ PROJEKTANT PROFESE : STAVEBNÍ	VYPRACOVAL :	TECHNICKÁ KONTROLA :	
ING. MILOSLAV HLOUCAL	ING. MILOSLAV HLOUCAL	ING. JINDŘICH ŠMÍD	
VEŘEJNÁ ZAKÁZKA : ZATEPLENÍ OBJEKTU ŠKOLNÍ 664 – SOŠ A SOU NERATOVICE			ČÍSLO ZAKÁZKY 1435/1
HLAVNÍ INŽENÝR PROJEKTU : ING. JINDŘICH ŠMÍD			EPServis cz s.r.o. Perunická 852/10a 500 04 Hradec Králové – Kukleny
OBEC: NERATOVICE	KRAJ : STŘEDOČESKÝ		
INVESTOR : SOŠ A SOU NERATOVICE, ŠKOLNÍ čp.664, 277 11 NERATOVICE			ČÍSLO ZAKÁZKY 14020
NÁZEV AKCE : ZATEPLENÍ OBJEKTU SOŠ A SOU V NERATOVICÍCH			FORMÁT A4 4A6
OBJEKT : HLAVNÍ BUDOVA ČÁST : ARCHITEKTONICKO – STAVEBNÍ ŘEŠENÍ			DRUH PROJEKTU DPS
			DATUM 07/2014
			MĚŘÍTKO 1:100
NÁZEV VÝKRESU : POHLED SEVERNÍ – NAVRŽENÝ STAV			ČÍSLO VÝKRESU : D.1.1.1-21 PARÉ Č.: