



MULTIFUNKČNÍ TURISTICKÉ CENTRUM

SO 101 Centrální objekt

červenec 2014


INTERIÉR - DPS



SPOJPROJEKT PRAHA a.s.

SEZNAM VÝKRESŮ

GALERIE		
GALERIE - PŮDORYS 1. NP	I-01	A3
GALERIE - ŘEZ C-C	I-02	A3
GALERIE - ŘEZ E-E	I-03	A3
GALERIE - POHLED F	I-04	A3
GALERIE - POHLED G	I-05	A3
G8 - PEVNÝ PANEL DETAIL RÁMU	I-06	A3
G15 SALONEK, POSED	I-07	A3
G6 SKLENĚNÁ PROSVĚTLENÁ VITRINA	I-08	A3
G9A PANEL	I-09a	A3
G9B PANEL	I-09b	A3
G12 VÝUKOVÁ PLOCHA PRO DĚTI	I-10	A3
G2 PODIUM	I-40	A3
RESTAURACE		
PŮDORYS 1.NP	I-11	6A4
PODHLÉD RESTAURACE	I-12	9A4
1.NP SVÍTIDLA RESTAURACE	I-13	6A4
POHLED NA STĚNY RESTAURACE A, B	I-14	3A4
POHLED NA STĚNY RESTAURACE C, D	I-15	3A4
R8 - BAROVÝ PULT+ZÁPULTÍ	I-16	A3
RECEPCE 1.NP	I-21	
ODPOČINKOVÁ ZÓNA	I-22	
POKOJE		
TYPICKÝ POKOJ 2.NP, 3.NP	I-31	A3
P5 DETAIL STOLU	I-32	A3
B1 PULT PŮJČOVNA BRUSLÍ	I-41	A3
MOŽNÉ USPOŘÁDÁNÍ STOLŮ V RESTAURACI	I-50	A3
VENKOVNÍ TERASA	I-51	A3
VIZUALIZACE		

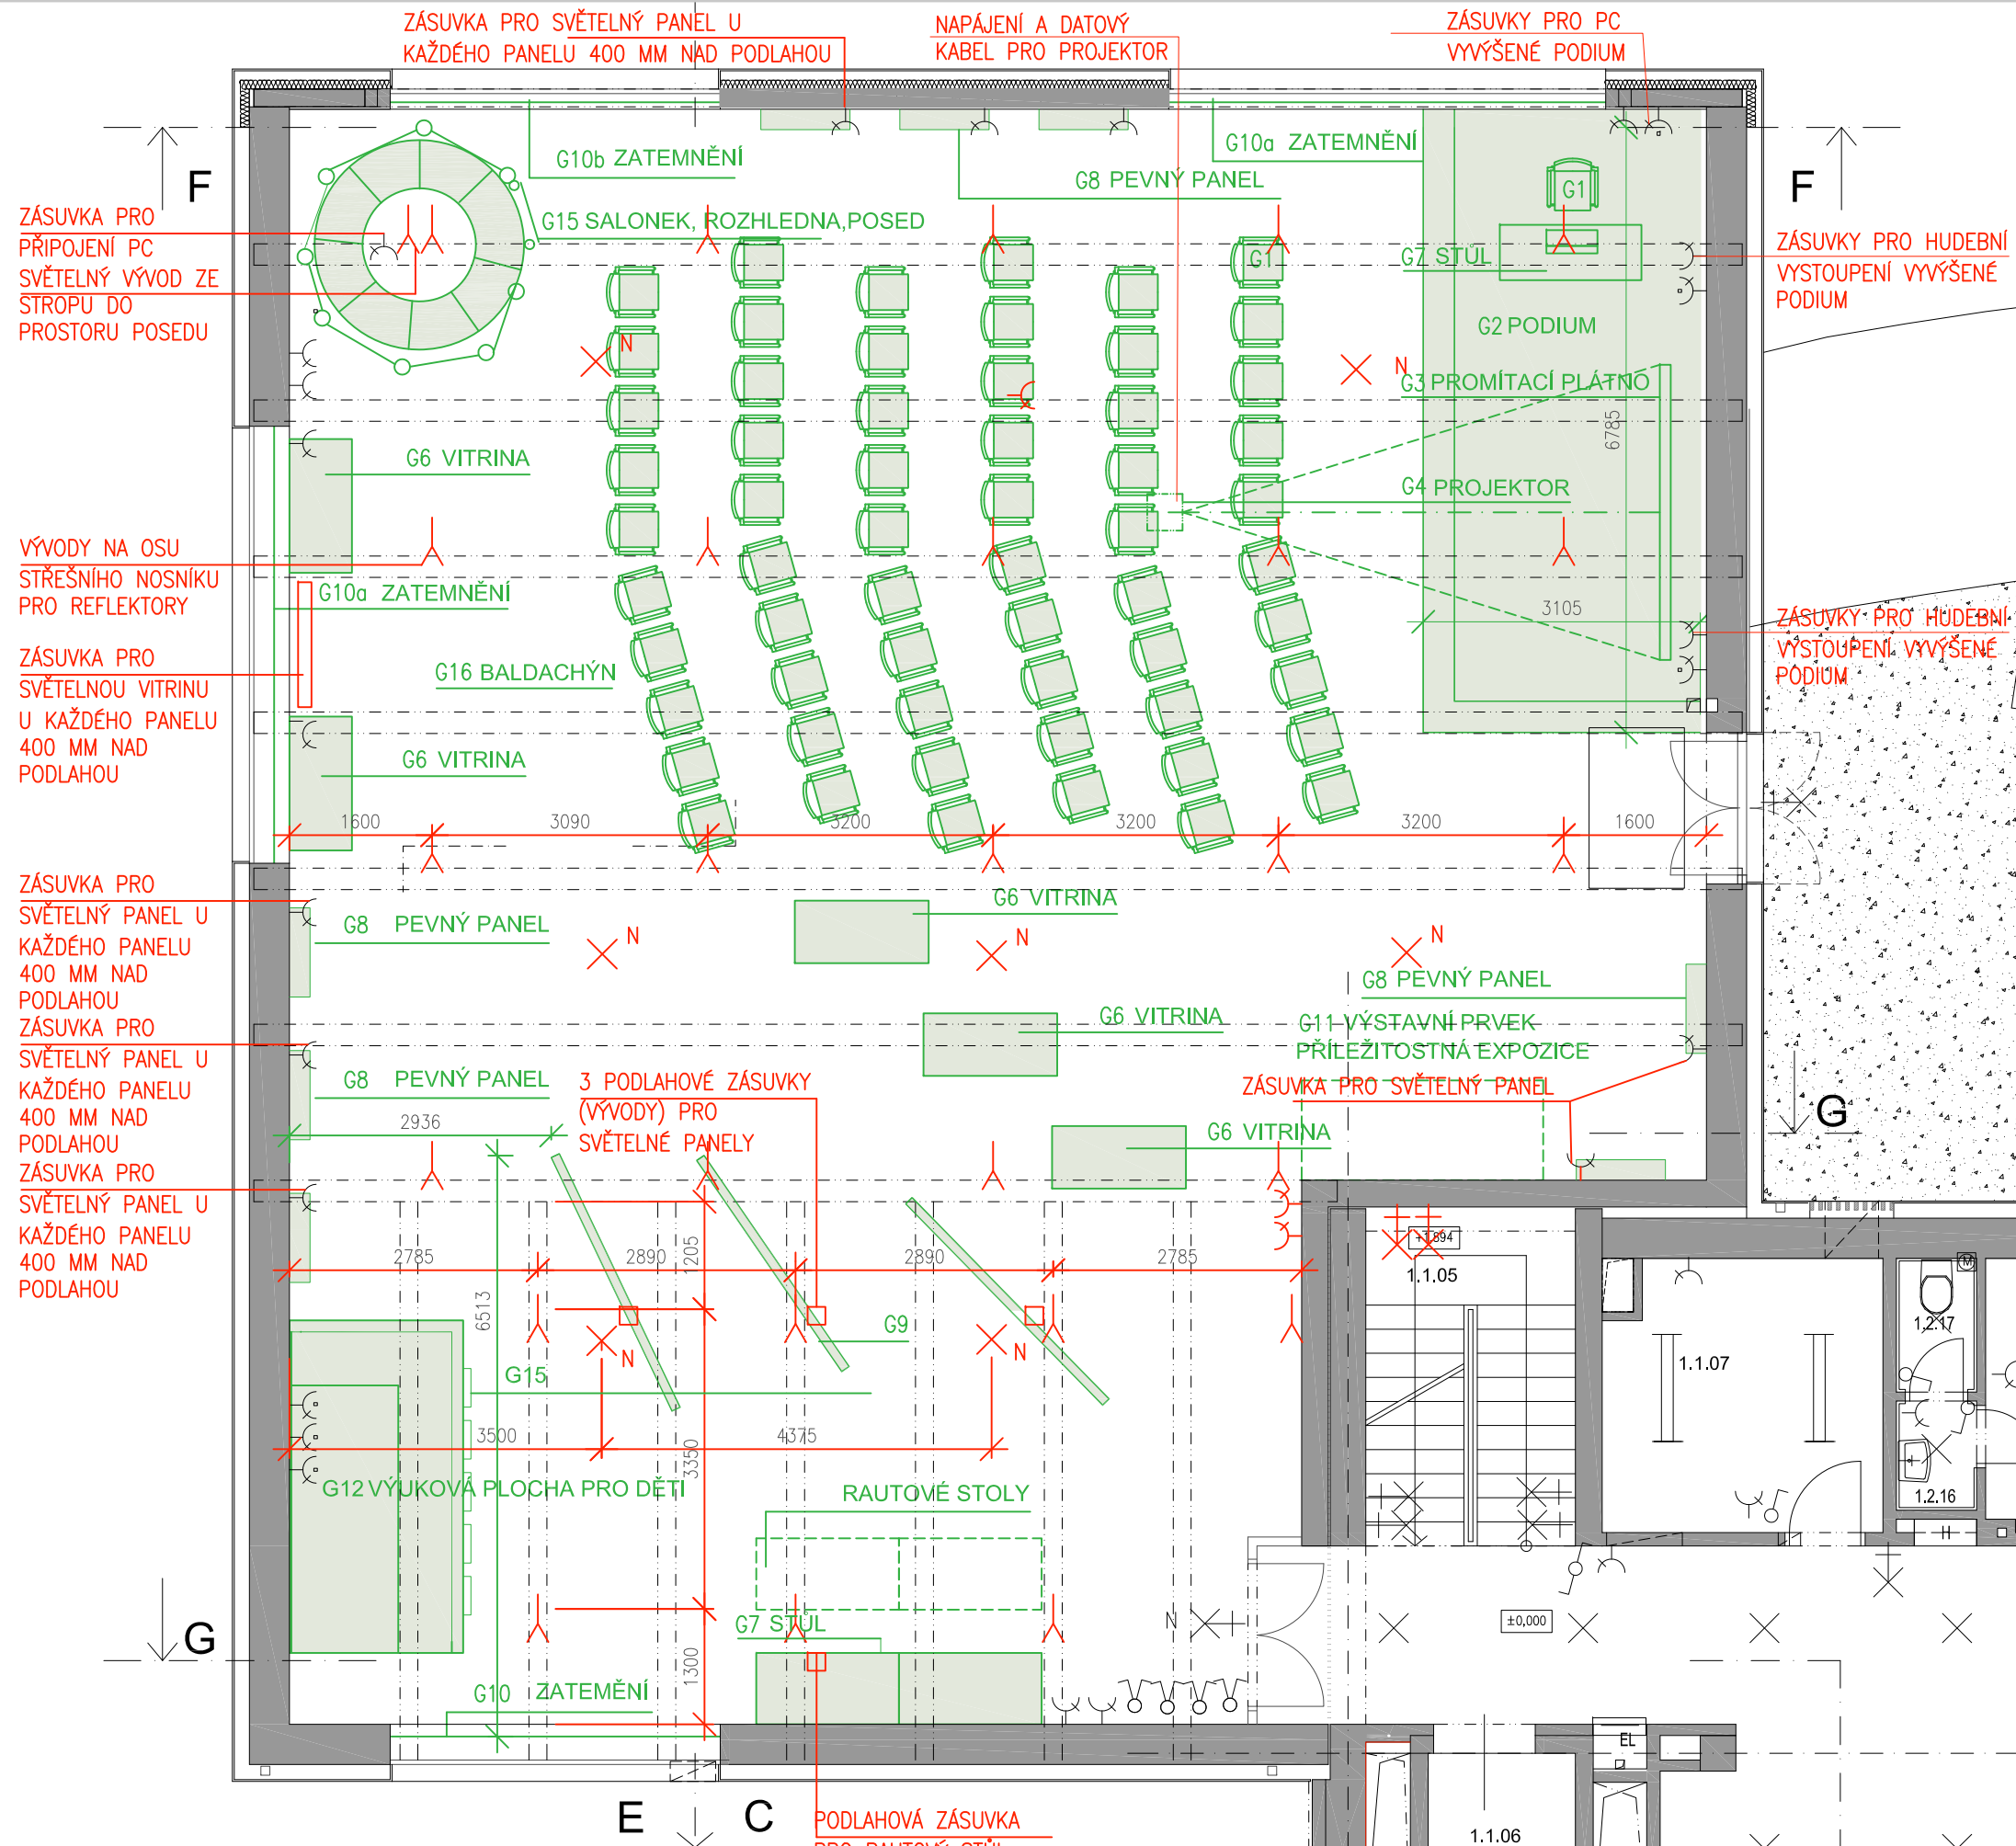

ZÁSUVKY PRO HUDEBNÍ VYSTOUPENÍ VVÝŠENÉ PODIUM

ZÁSUVKY PRO HUDEBNÍ VYSTOUPENÍ VVÝŠENÉ PODIUM

ZÁSUVKA PRO PŘIPOJENÍ PC SVĚTELNÝ VÝVOD ZE STŘEŠNÍHO NOSNÍKU DO PROSTORU POSEDU

VÝVODY NA OSU STŘEŠNÍHO NOSNÍKU PRO REFLEKTORY

ZÁSUVKA PRO SVĚTELNOU VITRINU U KAŽDÉHO PANELU 400 MM NAD PODLAHOU

ZÁSUVKA PRO SVĚTELNÝ PANEL U KAŽDÉHO PANELU 400 MM NAD PODLAHOU
ZÁSUVKA PRO SVĚTELNÝ PANEL U KAŽDÉHO PANELU 400 MM NAD PODLAHOU
ZÁSUVKA PRO SVĚTELNÝ PANEL U KAŽDÉHO PANELU 400 MM NAD PODLAHOU
ZÁSUVKA PRO SVĚTELNÝ PANEL U KAŽDÉHO PANELU 400 MM NAD PODLAHOU

ZÁSUVKA PRO SVĚTELNÝ PANEL U KAŽDÉHO PANELU 400 MM NAD PODLAHOU

NAPÁJENÍ A DATOVÝ KABEL PRO PROJEKTOR


ZÁSUVKY PRO PC VVÝŠENÉ PODIUM

PODLAHOVÁ ZÁSUVKA PRO RAUTOVÉ STOLY

- LEGENDA GALERIE**
- G1 KONFERENČNÍ ŽIDLE
 - G2 PÓDIUM
 - G3 REFLEXNÍ NÁTĚR
 - G4 NEOBSAZENO
 - G5 NEOBSAZENO
 - G6 SKLENĚNÁ PROSKLENÁ VITRINA
 - G7 STŮL
 - G8 PEVNÝ PANEL
 - G9 PANEL
 - G10a ZATEMNĚNÍ
 - G10b ZATEMNĚNÍ
 - G11 VÝSTAVNÍ PRVEK
 - G12 VÝUKOVÁ PLOCHA PRO DĚTI
 - G13 PŘÍRODNÍ PRVEK-PAŘEZ, KMEN
 - G14 EXPONÁTY POZNÁVÁME PŘÍRODU
 - G15 SALONEK, POSED
 - G16 NEOBSAZENO
 - G17 SVĚTLO NAD ZÁVĚSNÝM PANELEM
 - G18 ŽIDLE K VÝUKOVÉ PLOŠE


MĚŘÍTKO:	Č. VÝKRESU:	KRESLIL:	STUPEŇ:	DATUM:
1:75	I-01	LS	DPS	30.05.2014

NÁZEV VÝKRESU :
GALERIE-PUDORYS 1.NP

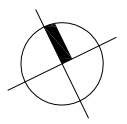


GALERIE ZÁSUVKY

DOHROMADY 7 ZÁSUVEK

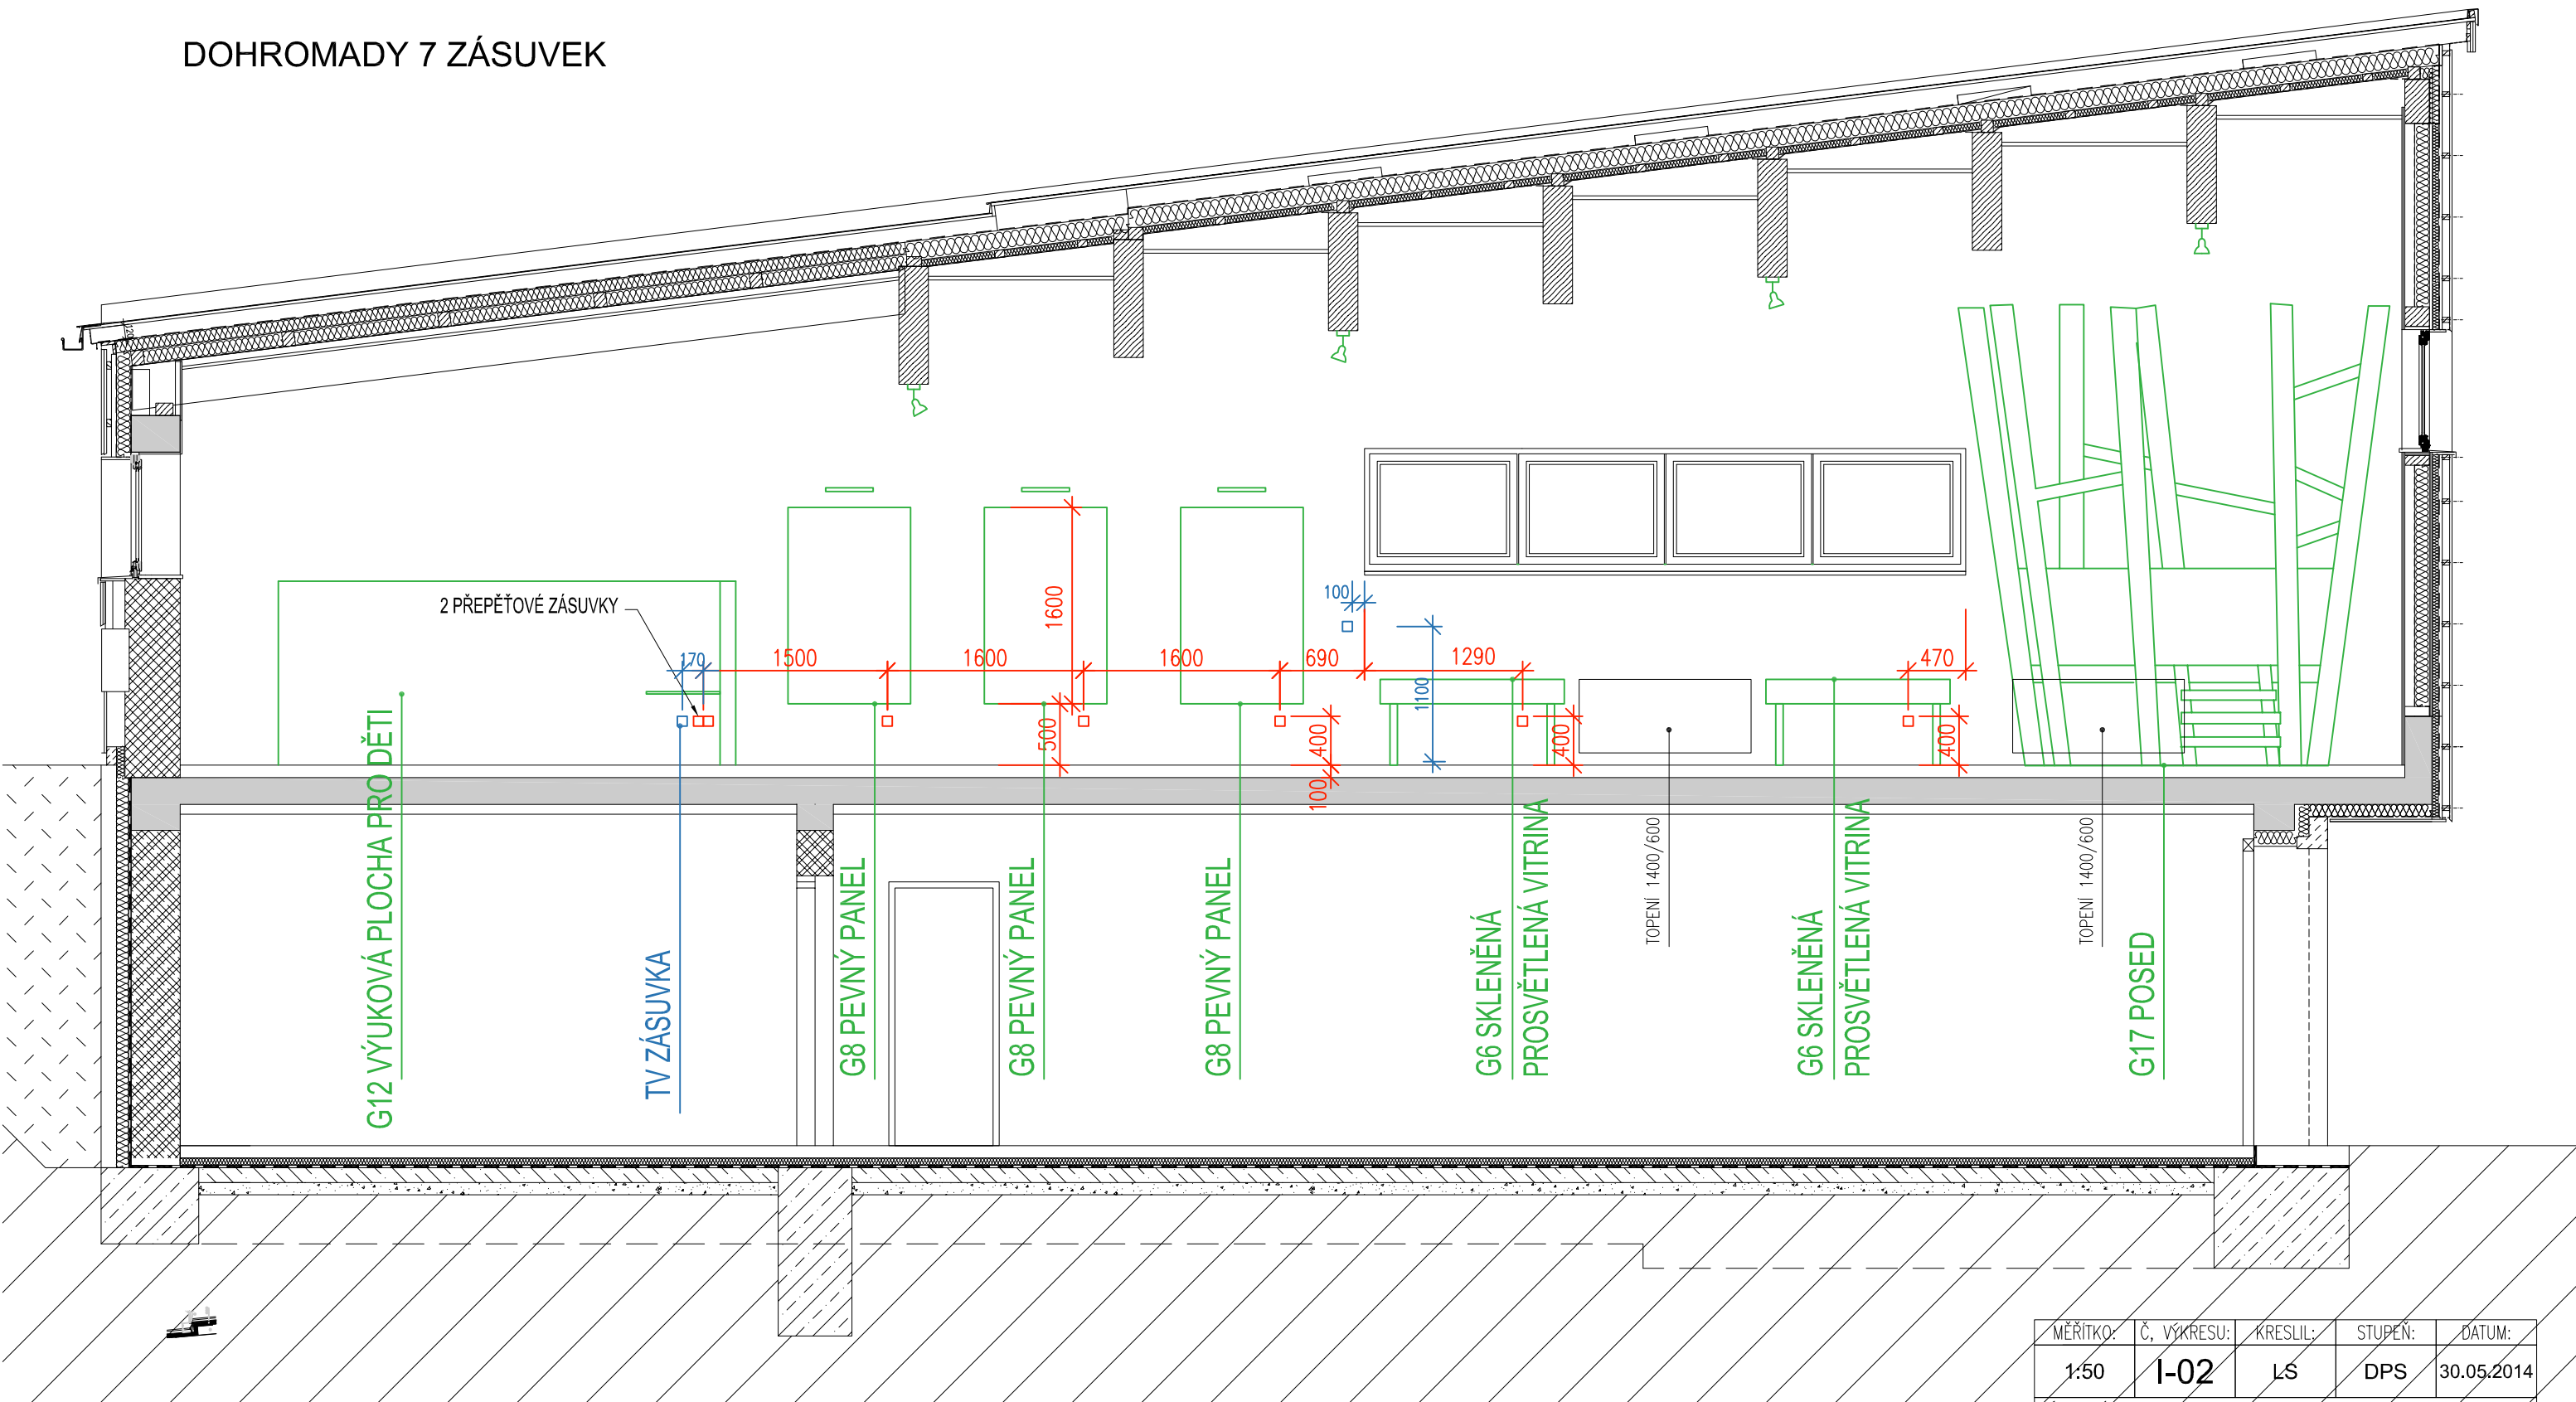


MĚŘITKO:	Č. VÝKRESU:	KRESLIL:	STUPEŇ:	DATUM:
1:50	I-02	LS	DPS	30.05.2014
NÁZEV VÝKRESU : GALERIE - ŘEZ C-C				

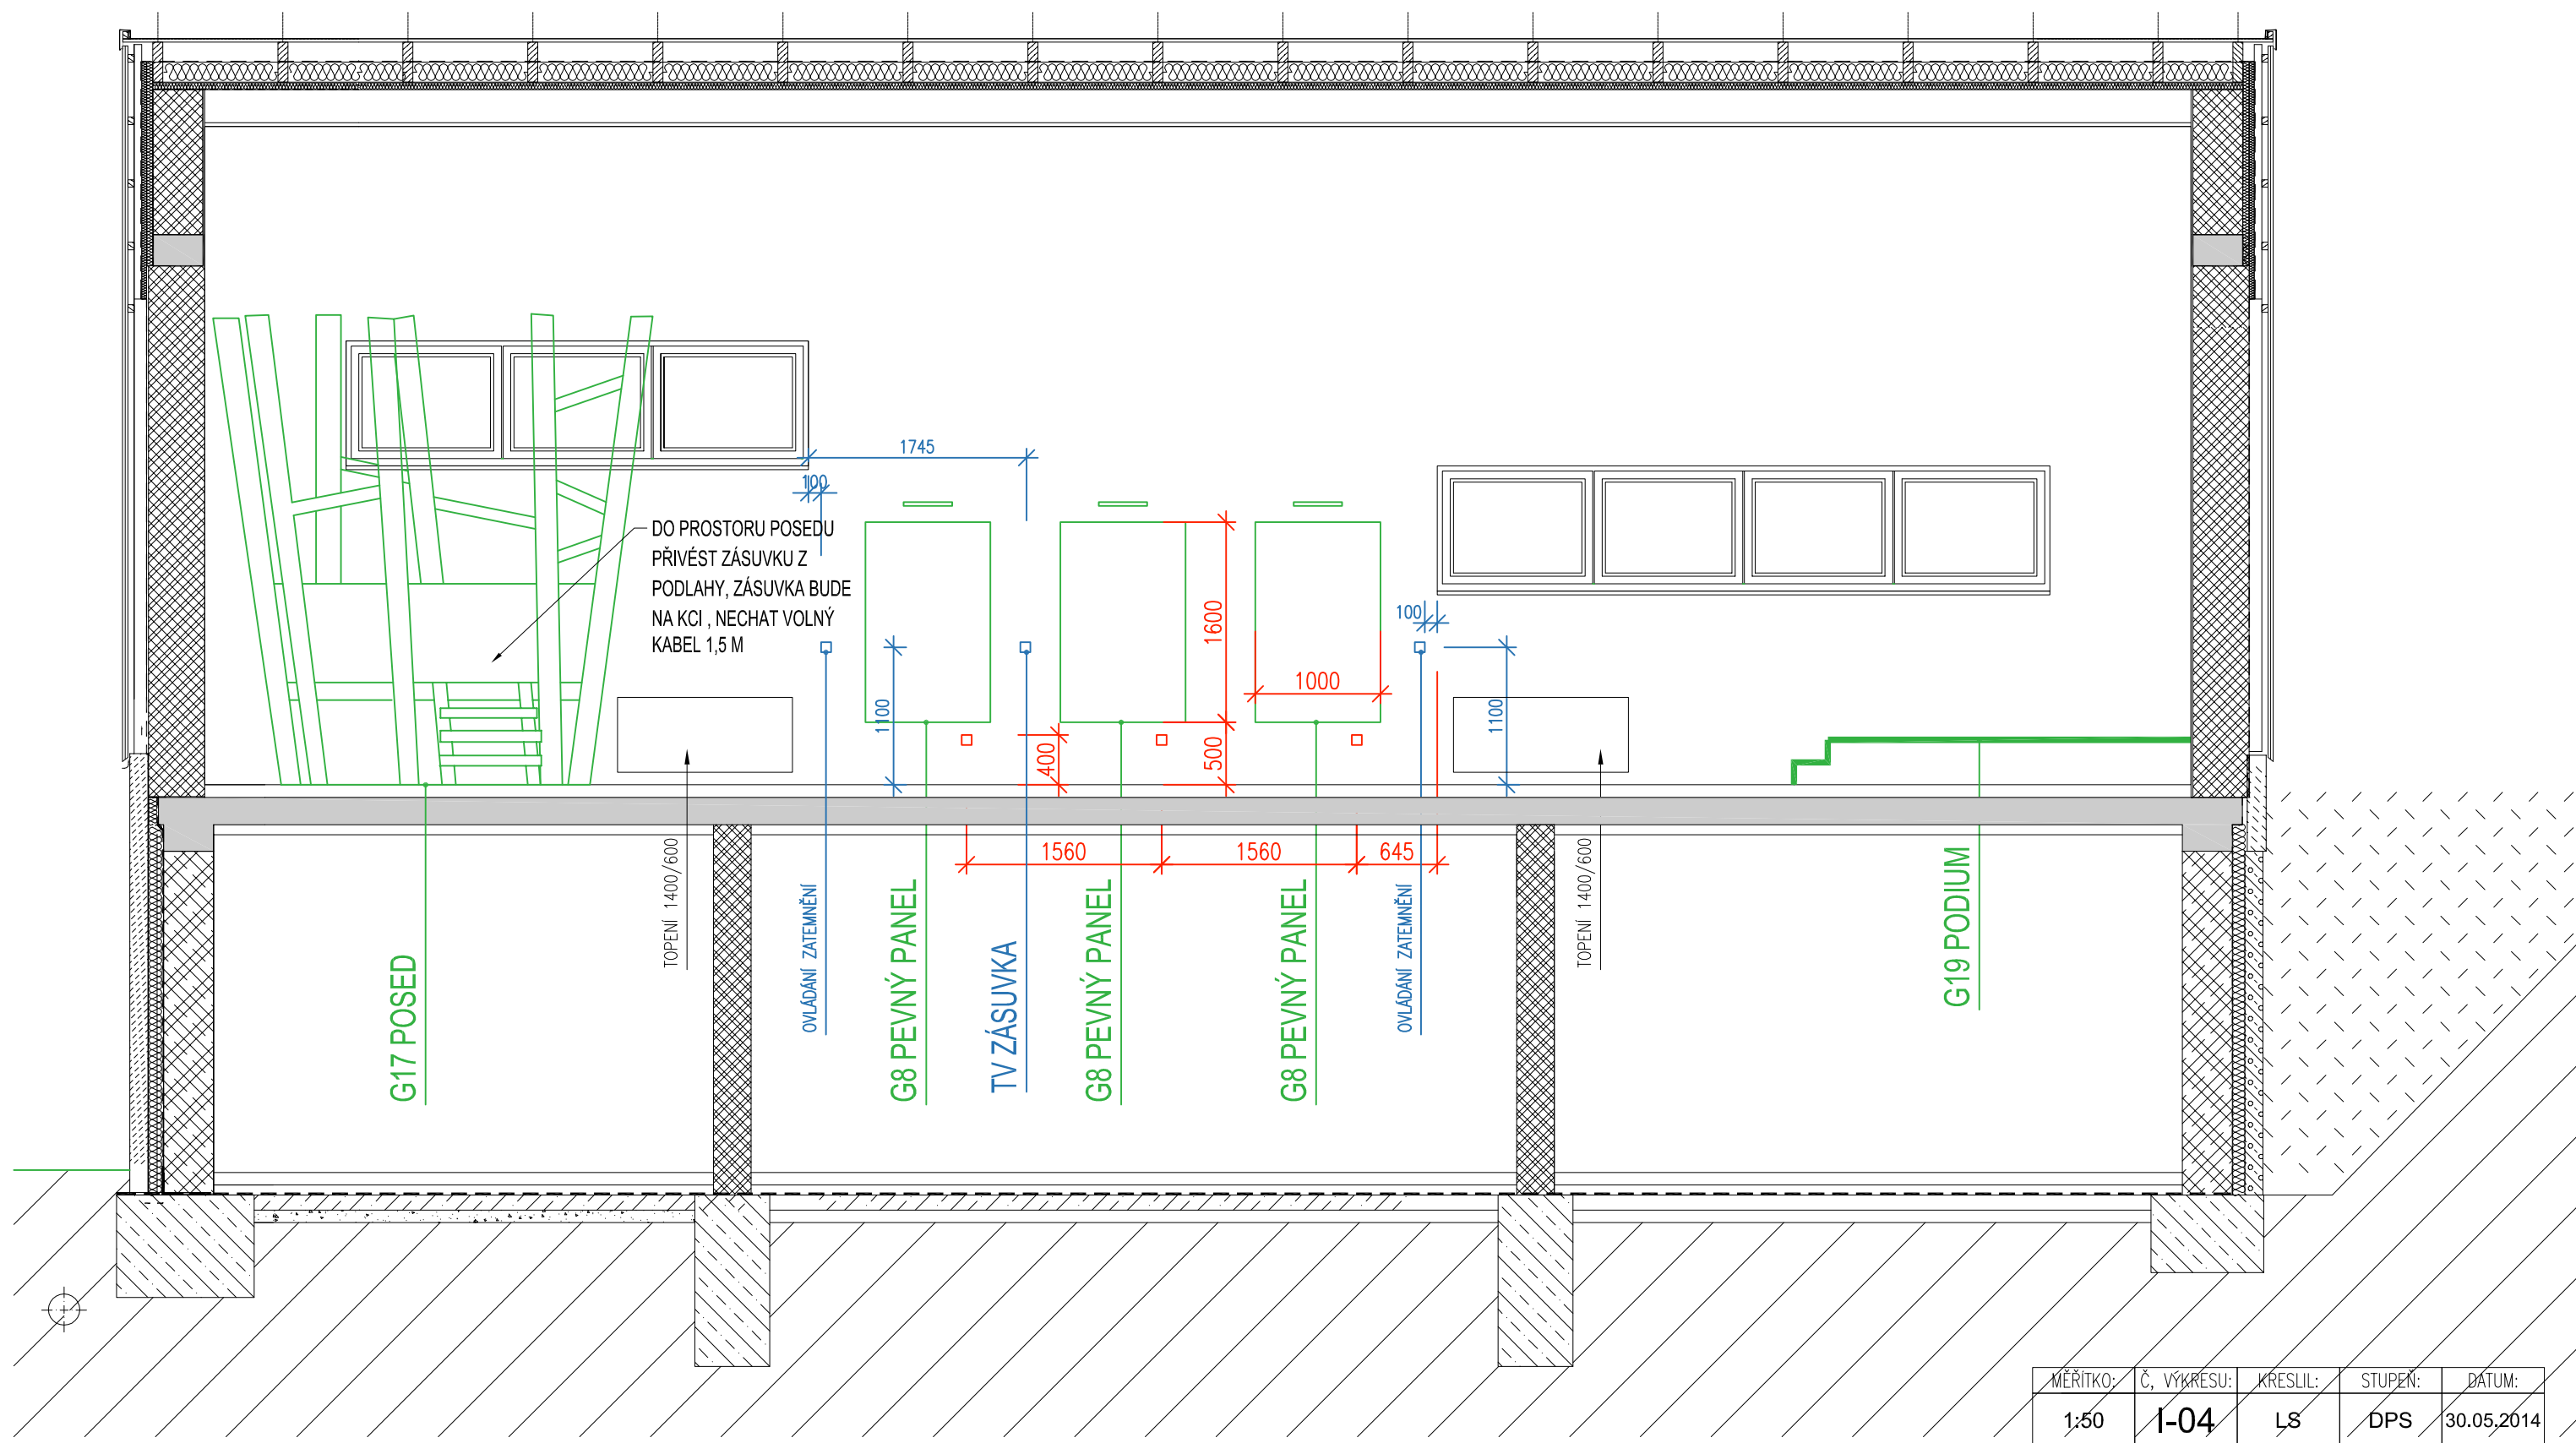

GALERIE ZÁSUVKY DOHROMADY 4 ZÁSUVKY


MĚŘÍTKO:	Č. VÝKRESU:	KRESLIL:	STUPEŇ:	DATUM:
1:50	I-04	LS	DPS	30.05.2014
NÁZEV VÝKRESU : GALERIE - POHLED F				

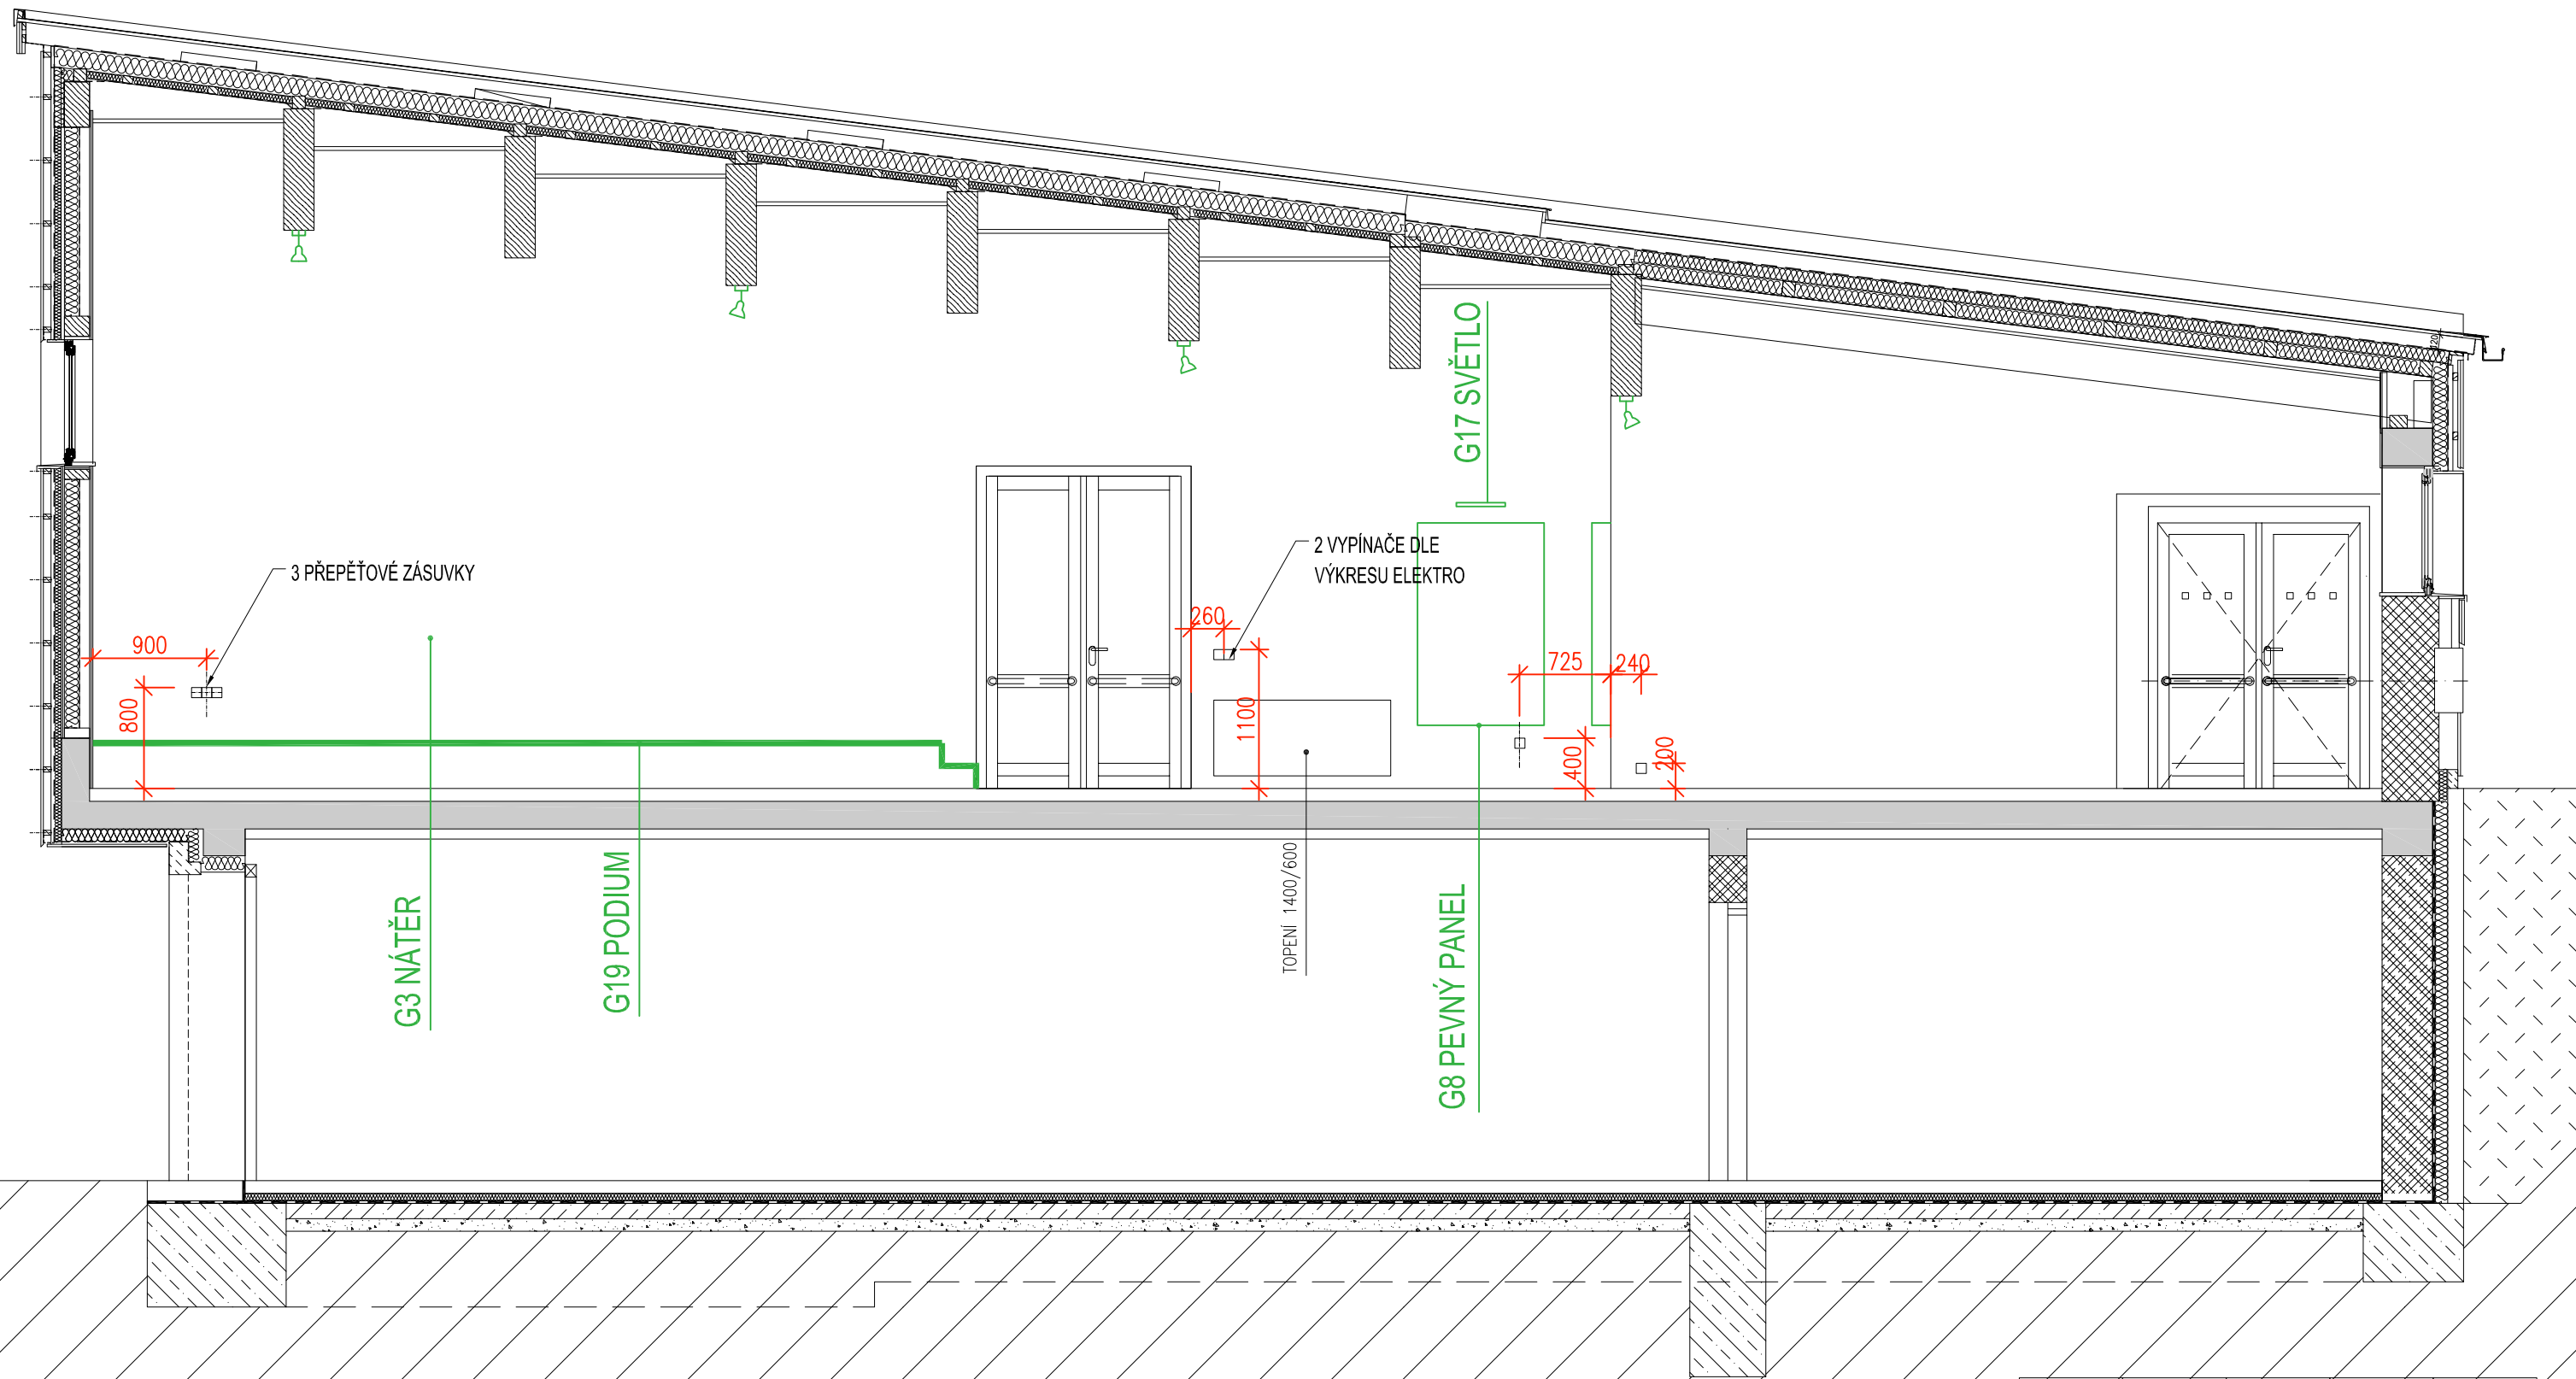

GALERIE ZÁSUVKY CELKEM 5 ZÁSUVEK


MĚŘITKO:	Č. VÝKRESU:	KRESLIL:	STUPEŇ:	DÁTUM:
1:50	I-03	LS	DPS	30.05.2014
NÁZEV VÝKRESU : GALERIE - ŘEZ E-E				

SPOJPROJEKT PRAHA, VRCHBĚLÁ
GALERIE ZÁSUVKY
CELKEM 1 ZÁSUVKA

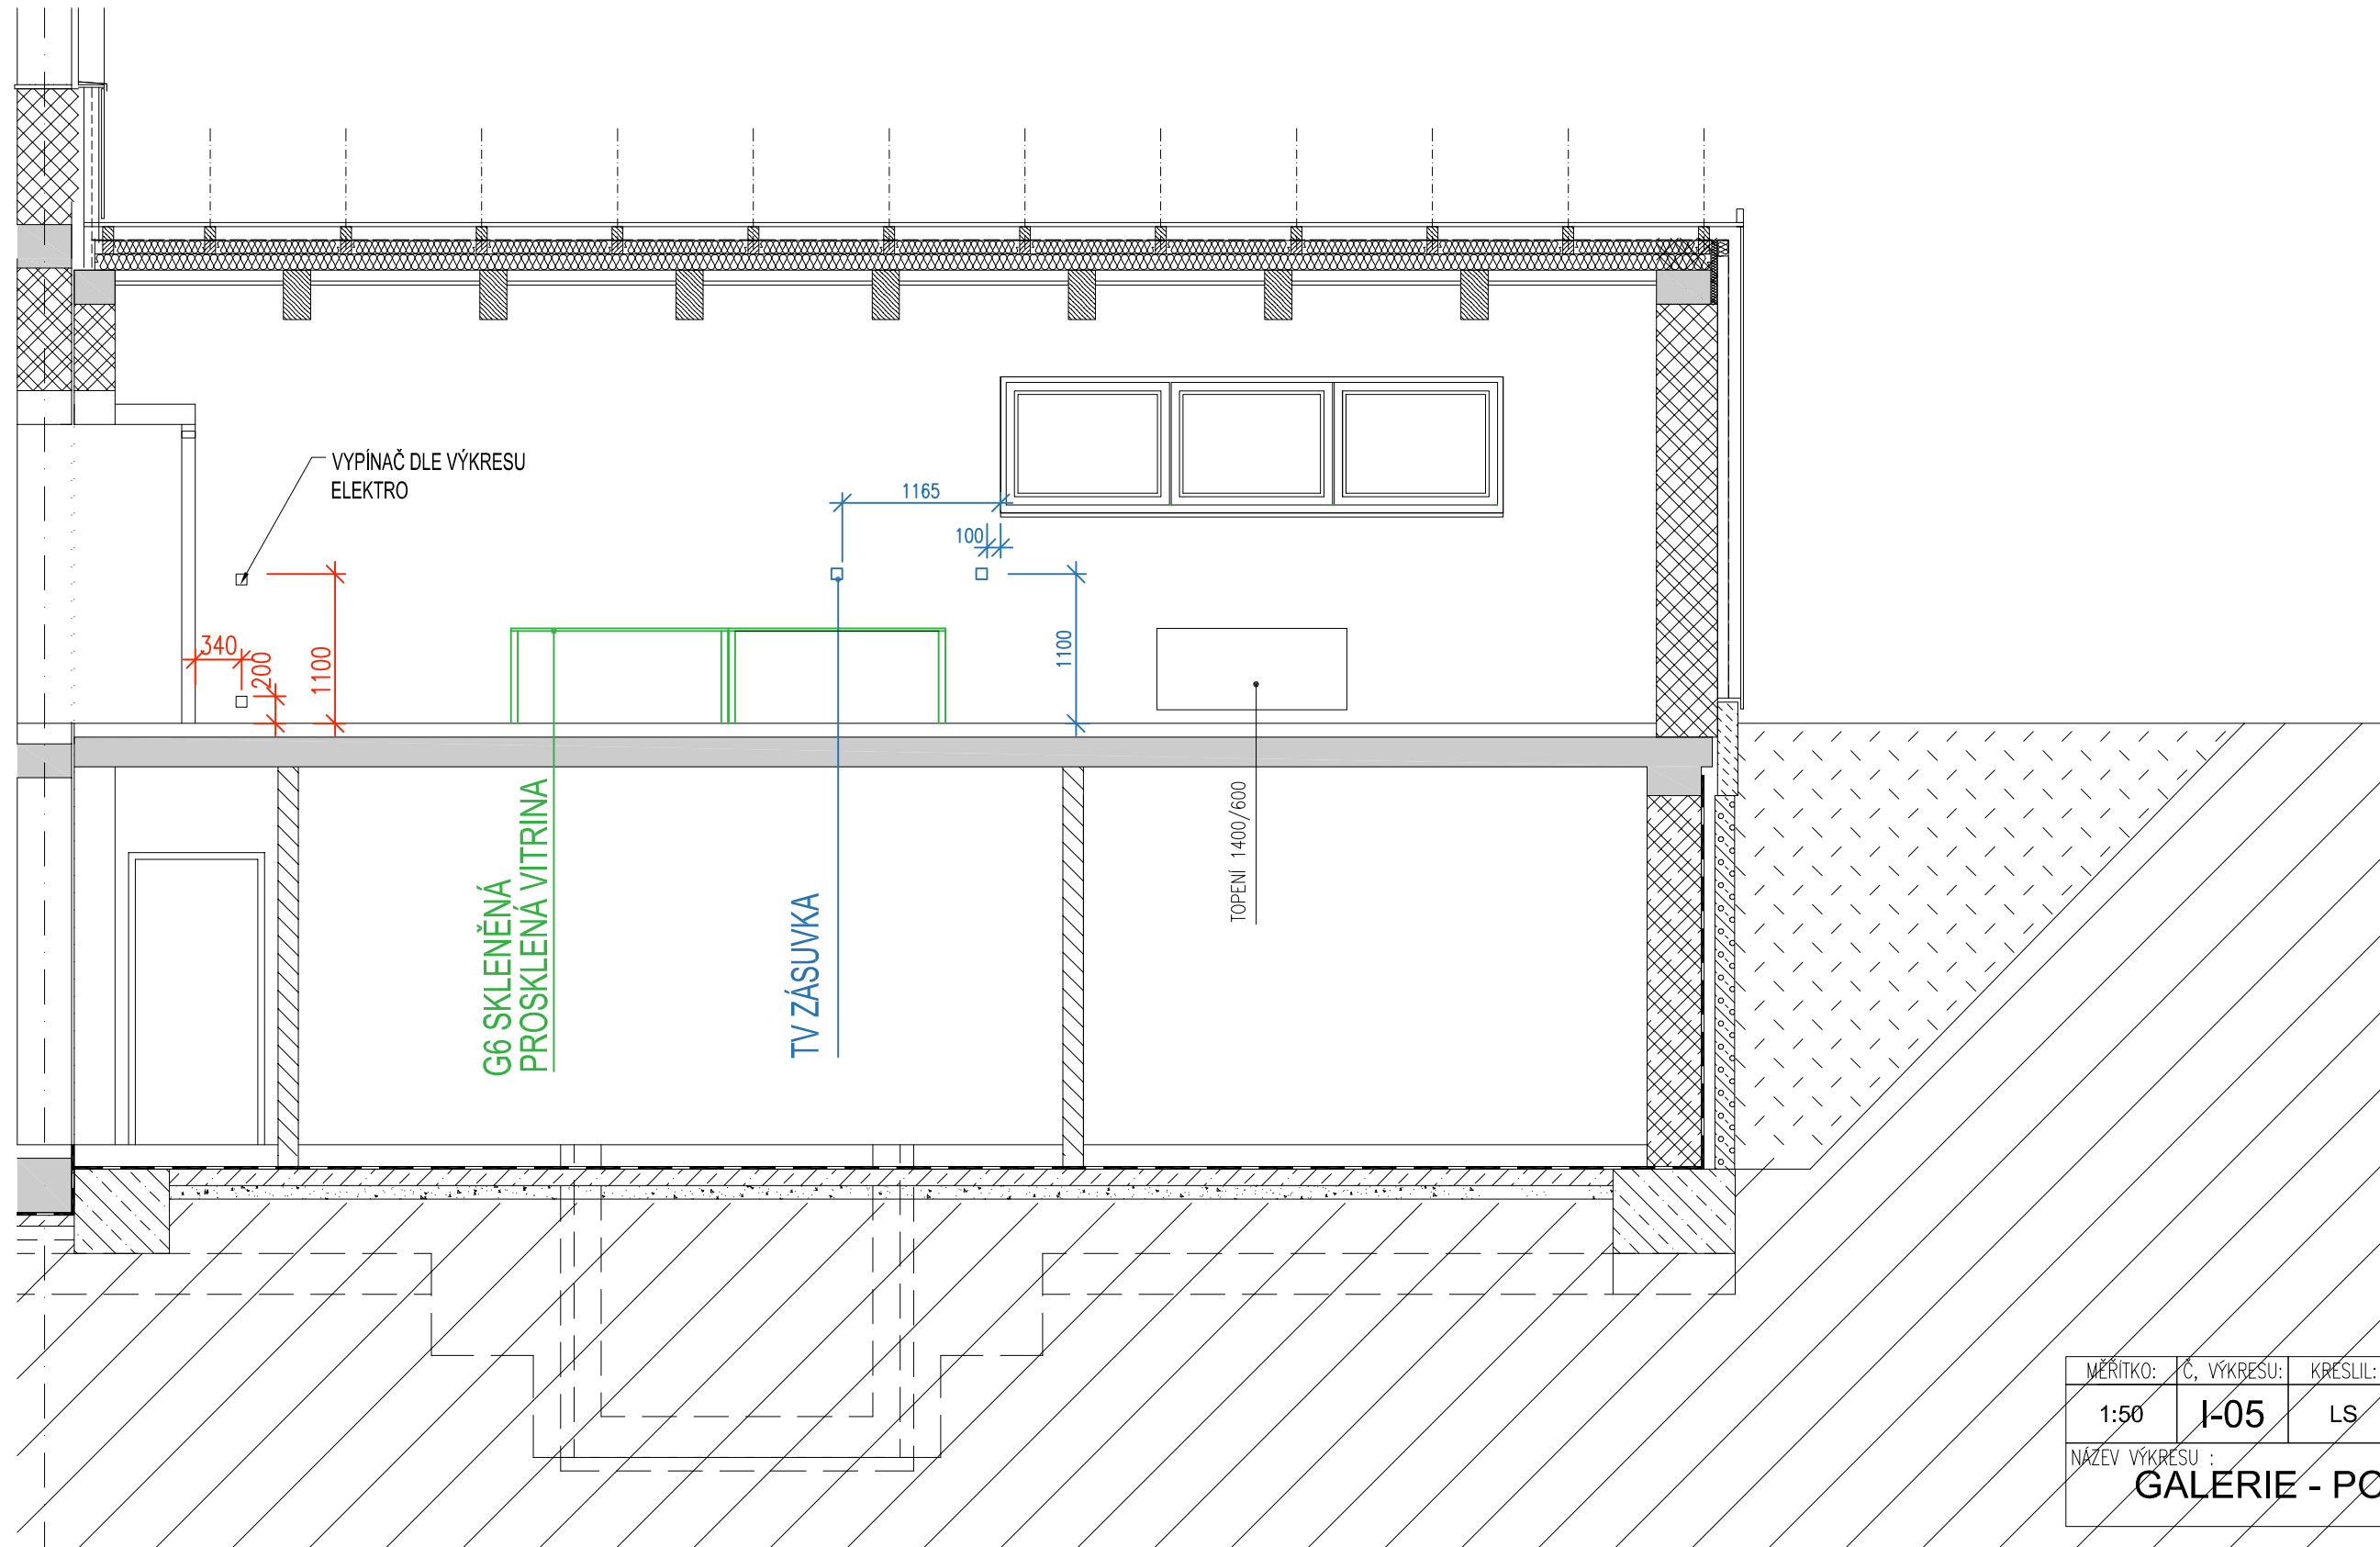


MĚŘITKO:	Č. VÝKRESU:	KRESLIL:	STUPEŇ:	DATUM:
1:50	I-05	LS	DPS	30.05.2014
NÁZEV VÝKRESU : GALERIE - PŮHLED G				

GALERIE ZÁSUVKY
CELKEM 1 ZÁSUVKA

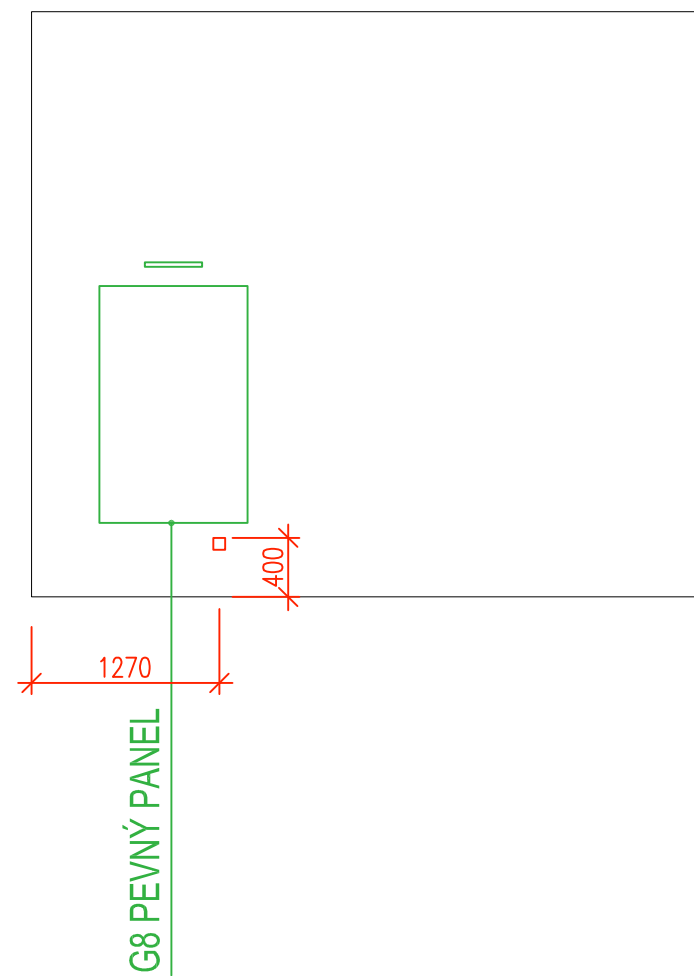


MĚŘITKO:	Č. VÝKRESU:	KRESLIL:	STUPEŇ:	DATUM:
1:50	I-06	LS	DPS	30.05.2014
NÁZEV VÝKRESU : GALERIE - POHLED NA STĚNU VEDLE TERASOVÝCH DVEŘÍ				


DETAIL RÁMU, M 1:20

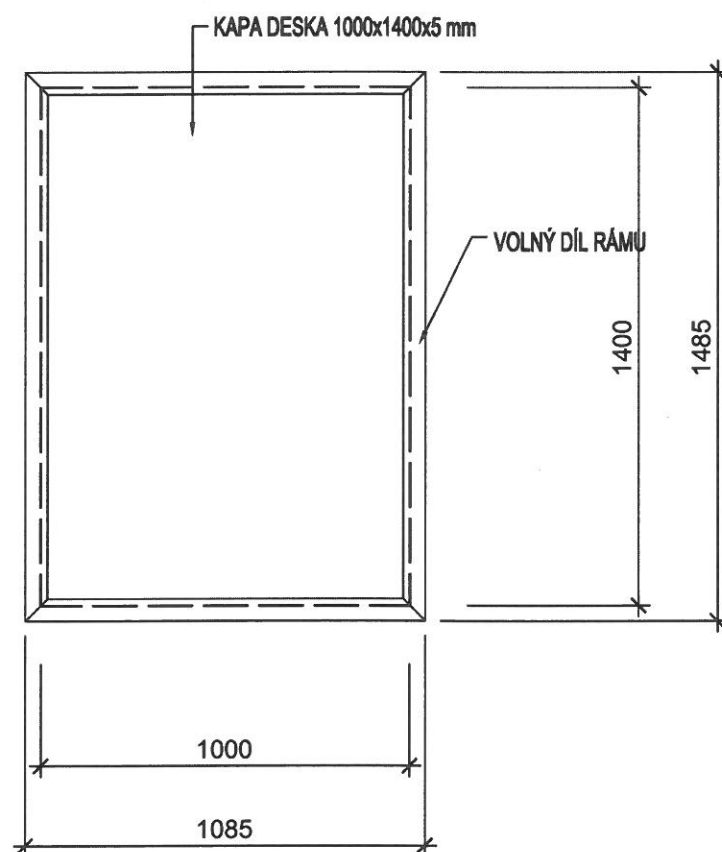


ŘEZ RÁMEM, M 1:10

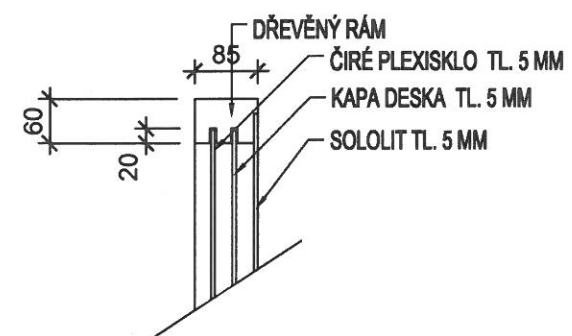


DETAIL RÁMU, M 1:10

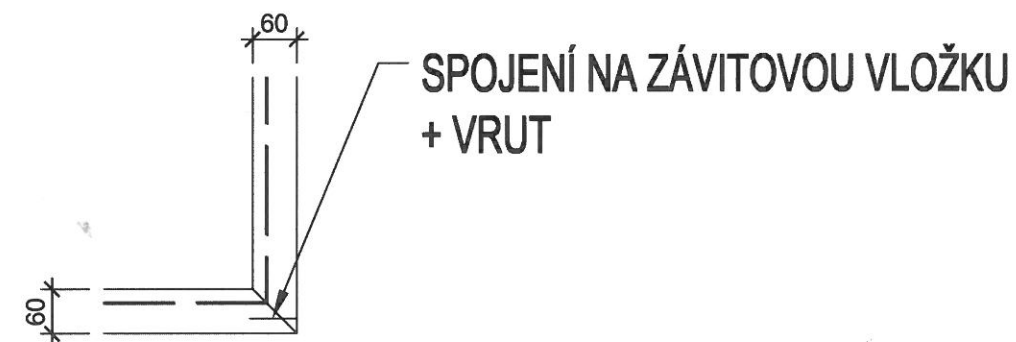

MĚŘITKO:	Č. VÝKRESU:	KRESLIL:	STUPEŇ:	DATUM:
1:20, 1:10	A3	LS	DPS	30.05.2014
NÁZEV VÝKRESU :				
G8 - PEVNÝ PANEL, DETAIL RÁMU				

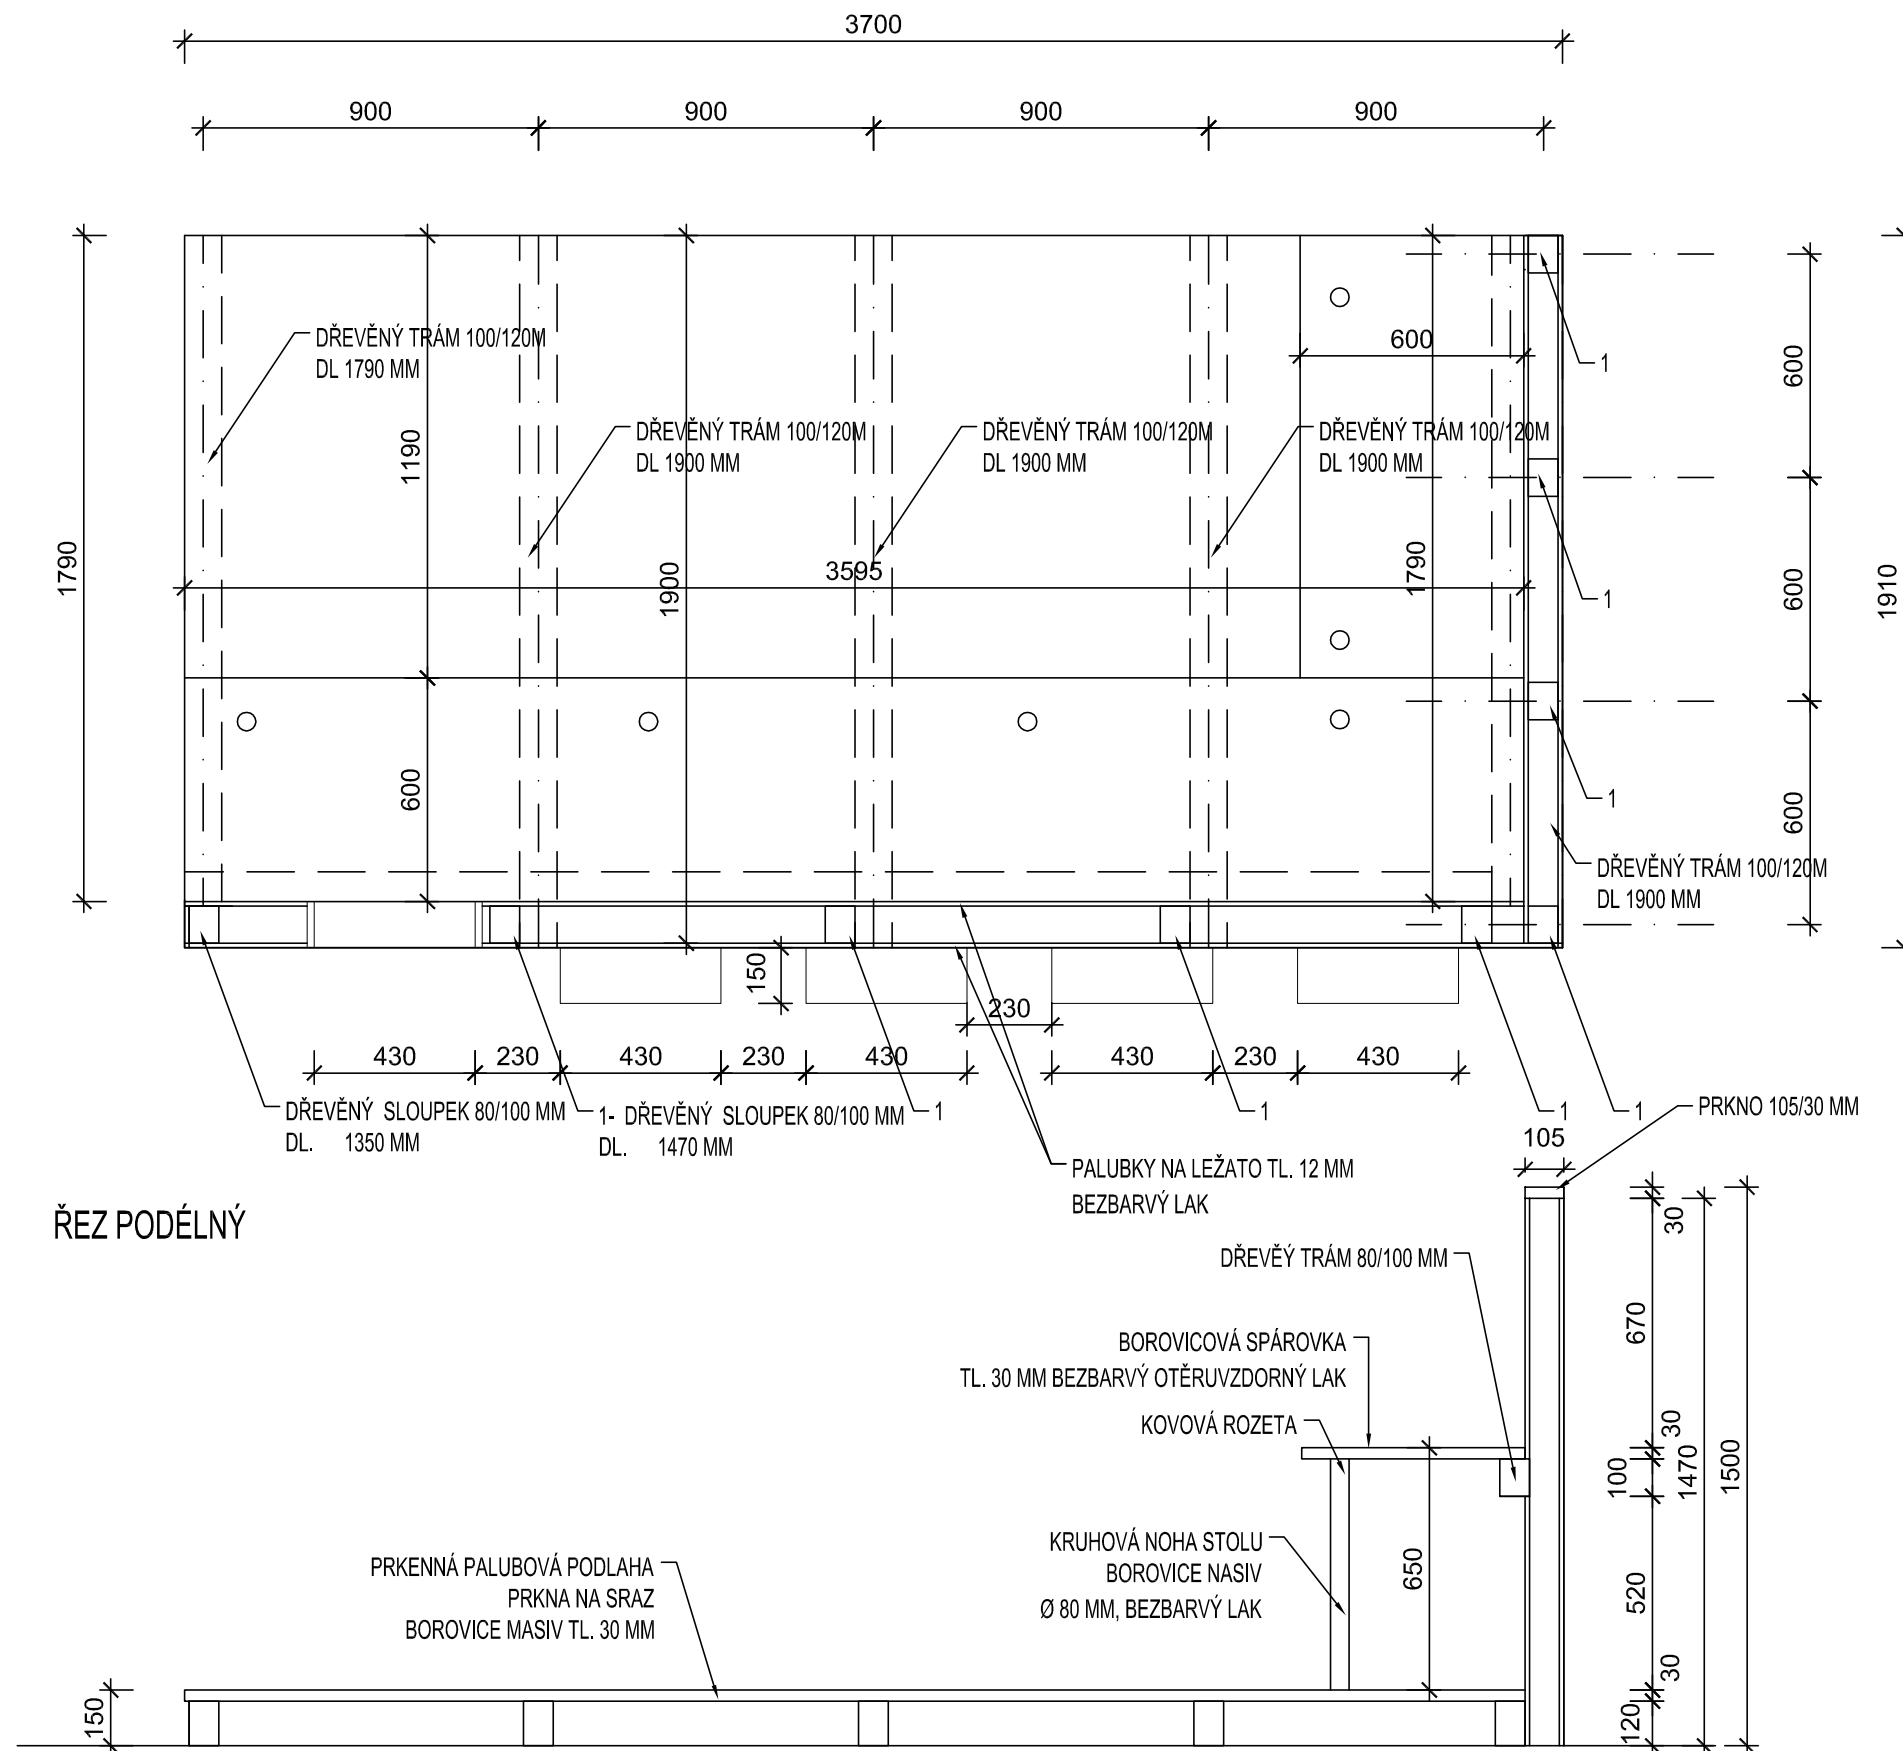

ŘEZ PŘÍČNÝ

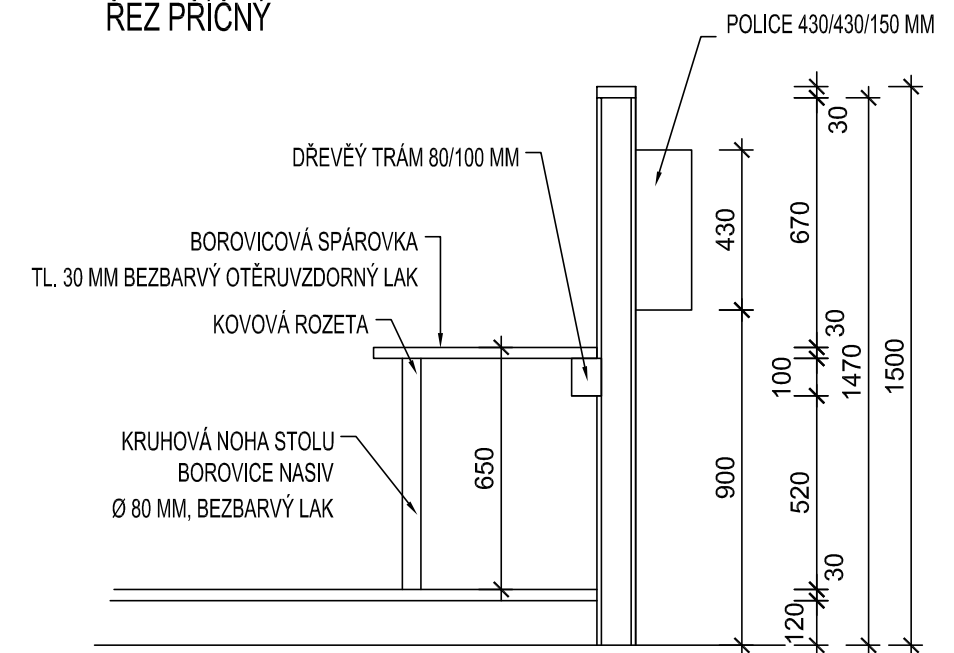


POZNÁMKA :


- NA TRÁMY OSADIT PRYŽOVÉ PODLOŽKY
- PROFILY ZAOLBIT DO PŮLKULATÉHO TVARU
- DŘEVO OŠETŘIT BEZBARVÝM LAKEM UV LAKEM
- DESKA STOLU S PŮLKULATOU HRANOU
- VŠECHNY HRANY ZKOŠENÉ Z DŮVODU BEZPEČNOSTI DĚTSKÉHO PRVKU

MĚŘÍTKO:	Č. VÝKRESU:	KRESLIL:	STUPEŇ:	DATUM:
1:20	I-10	LS	DPS	30.05.2014
NÁZEV VÝKRESU : G12 - VÝUKOVÁ PLOCHA PRO DĚTI				


DETAIL RÁMU, M 1:20

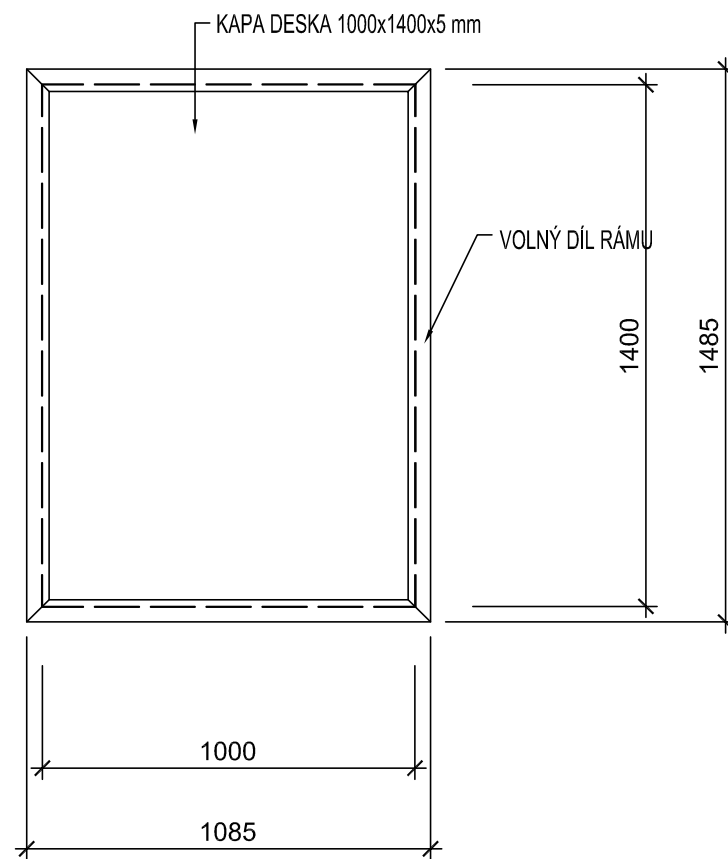

ŘEZ RÁMEM, M 1:10

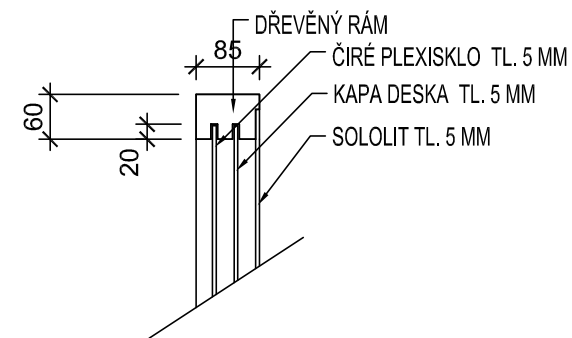


DETAIL RÁMU, M 1:10

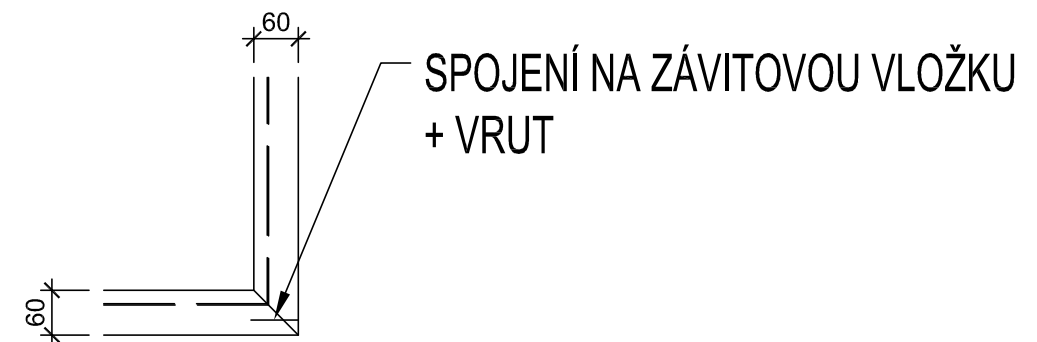


MĚŘÍTKO:	Č. VÝKRESU:	KRESLIL:	STUPEŇ:	DATUM:
1:20, 1:10	A3	LS	DPS	30.05.2014
NÁZEV VÝKRESU :				
G8 - PEVNÝ PANEL, DETAIL RÁMU				


PŮDORYS

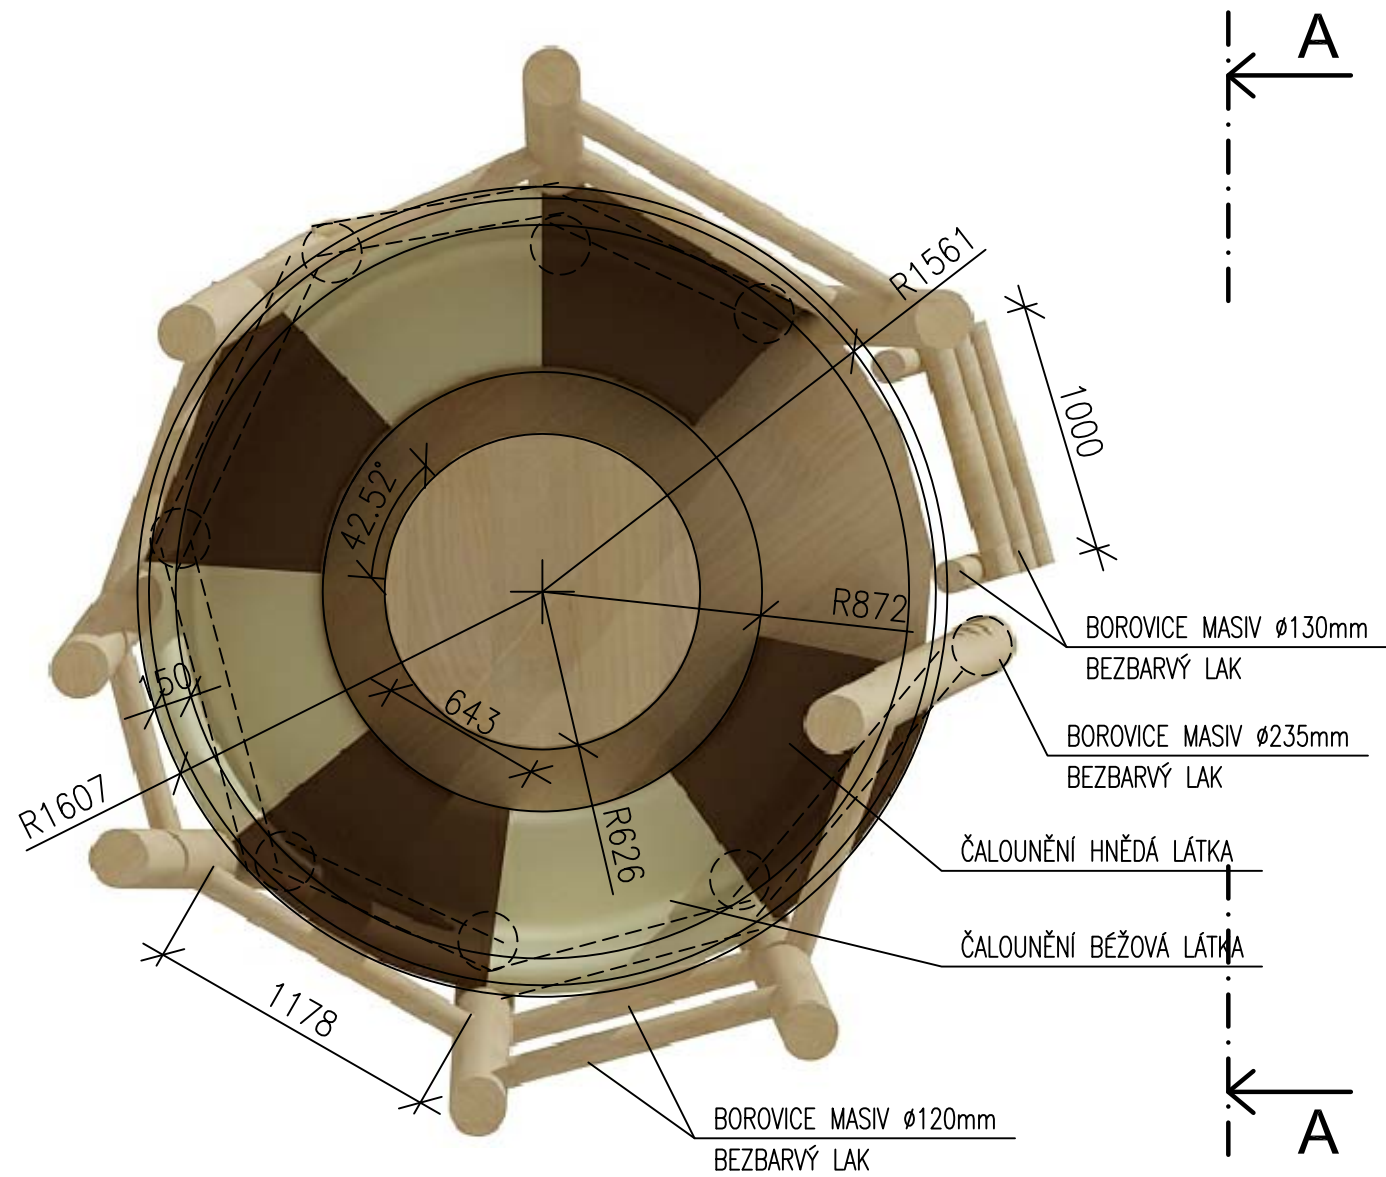


POHLED A

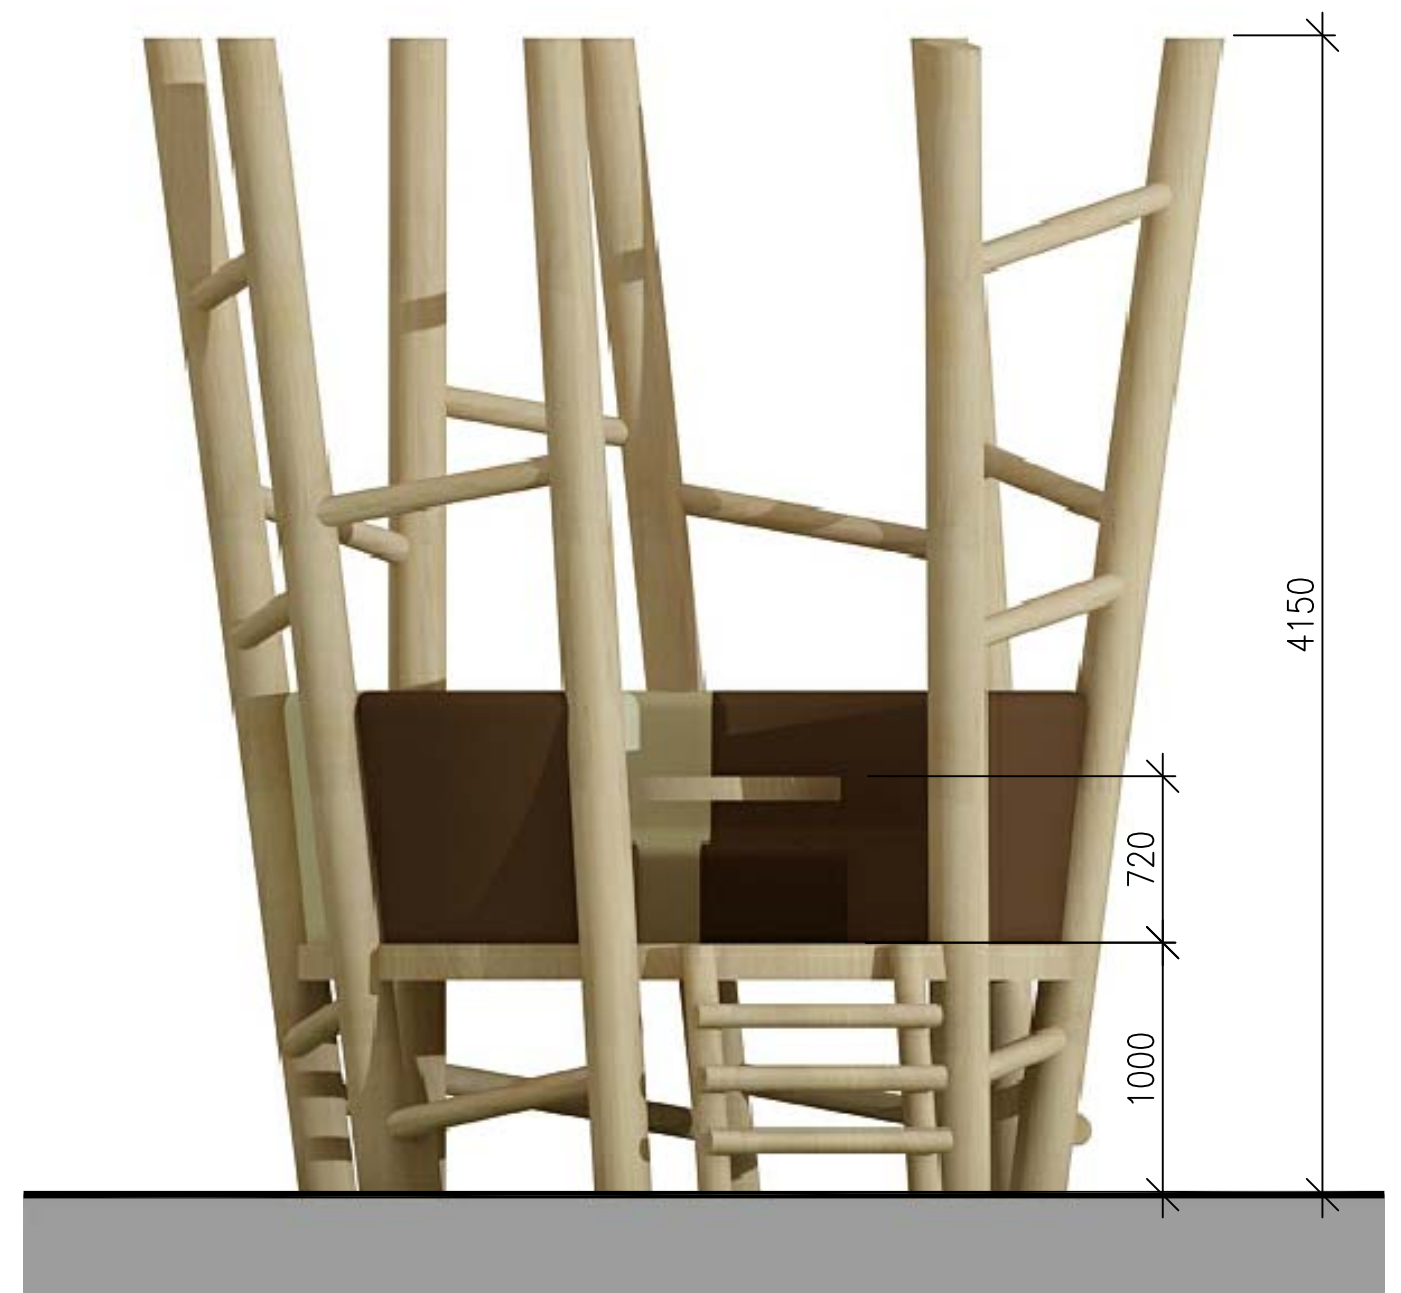

ŘEZPOHLED SEZENÍM M 1:20

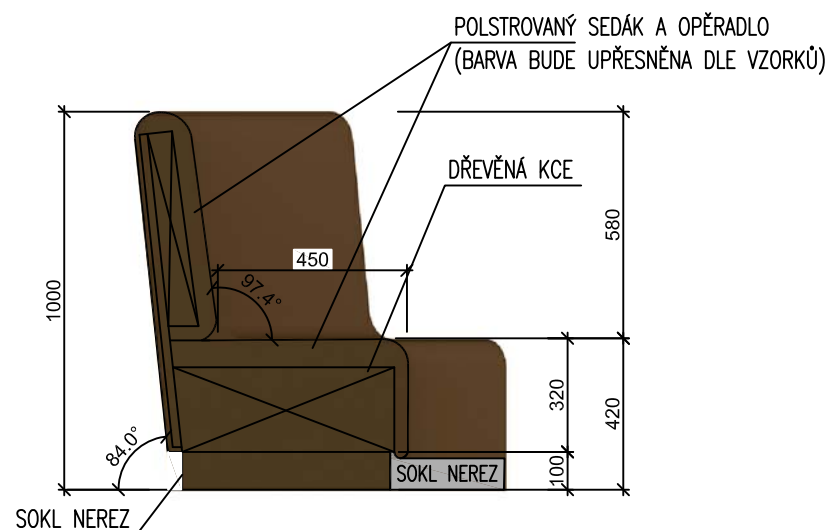


DETAIL U PODLAHY M 1:20

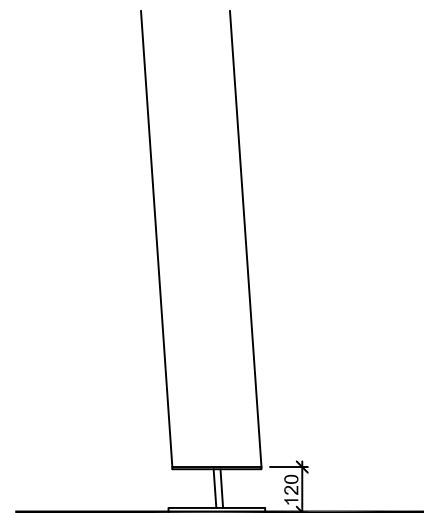


MĚŘÍTKO:	Č. VÝKRESU:	KRESLIL:	STUPEŇ:	DATUM:
1:30	I-07	VB	DPS	24.07.2014
NÁZEV VÝKRESU :				
G15 SALONEK POSED				


PŮDORYS

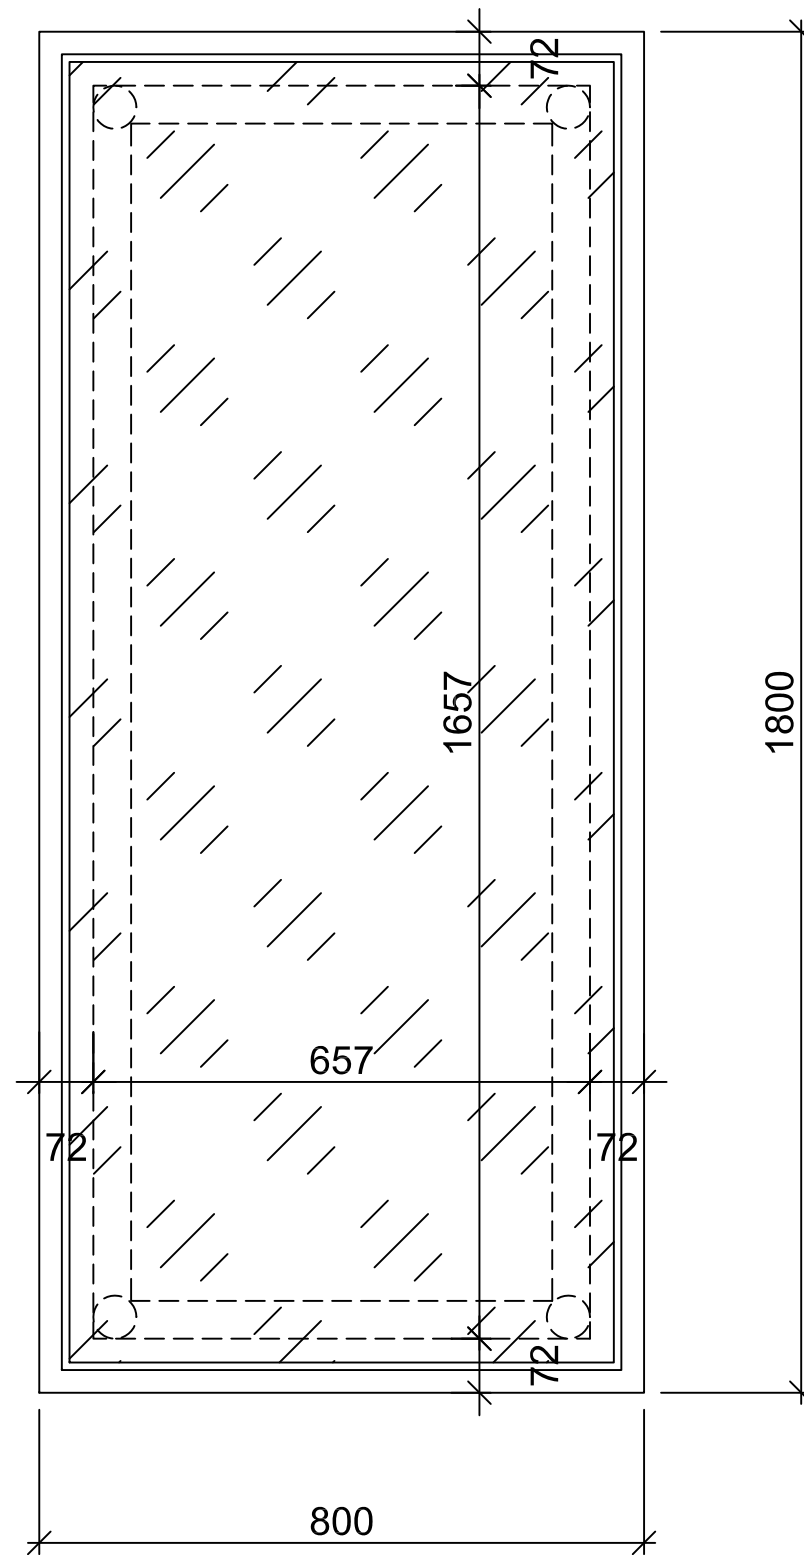


POHLED ČELNÍ

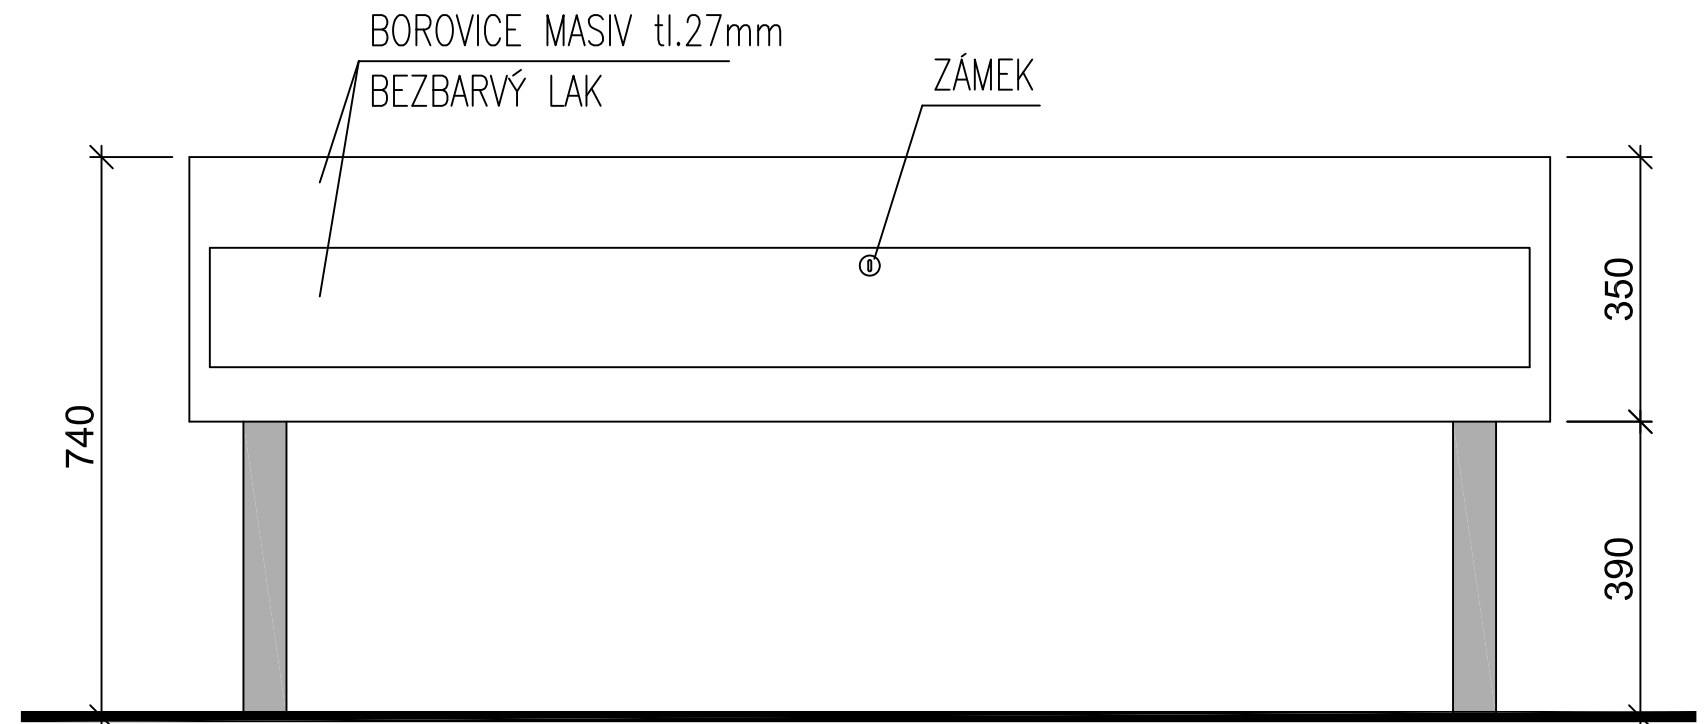


POHLED BOČNÍ

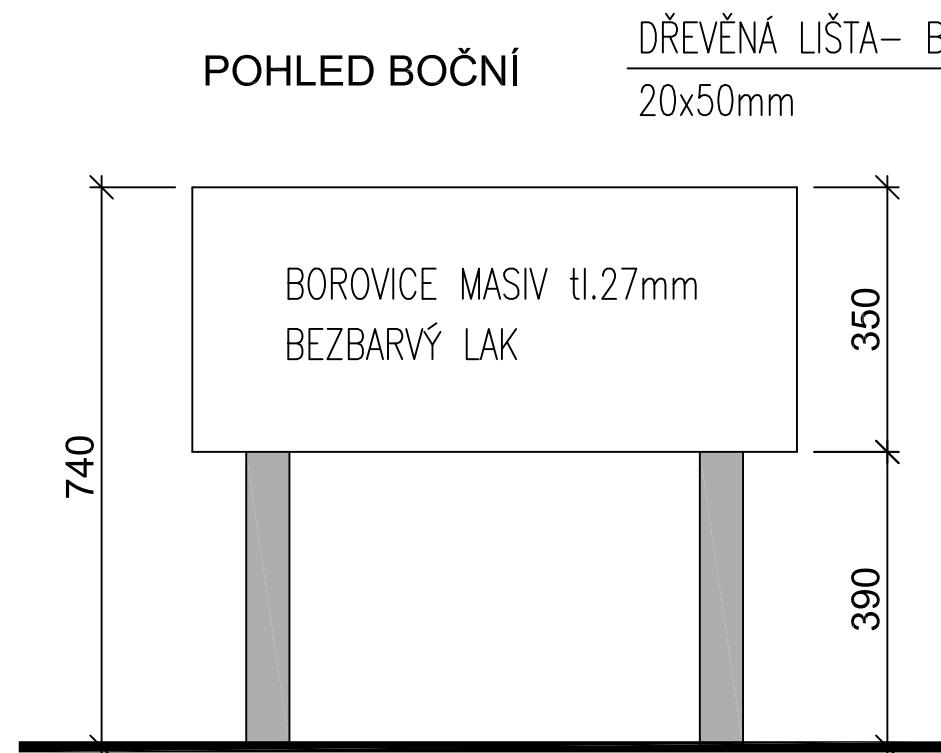

PŘÍČNÝ ŘEZ

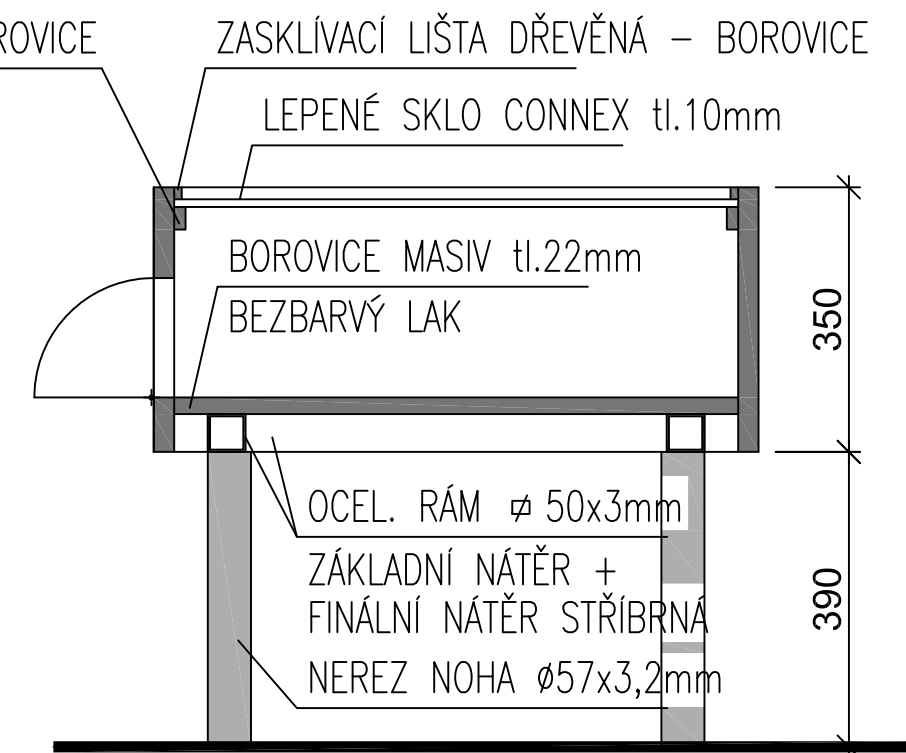


MĚŘÍTKO:	Č. VÝKRESU:	KRESLIL:	STUPEŇ:	DATUM:
1:10	I-08	VB	DPS	24.07.2014
NÁZEV VÝKRESU :				
G6 SKLENĚNÁ VITRÍNA				

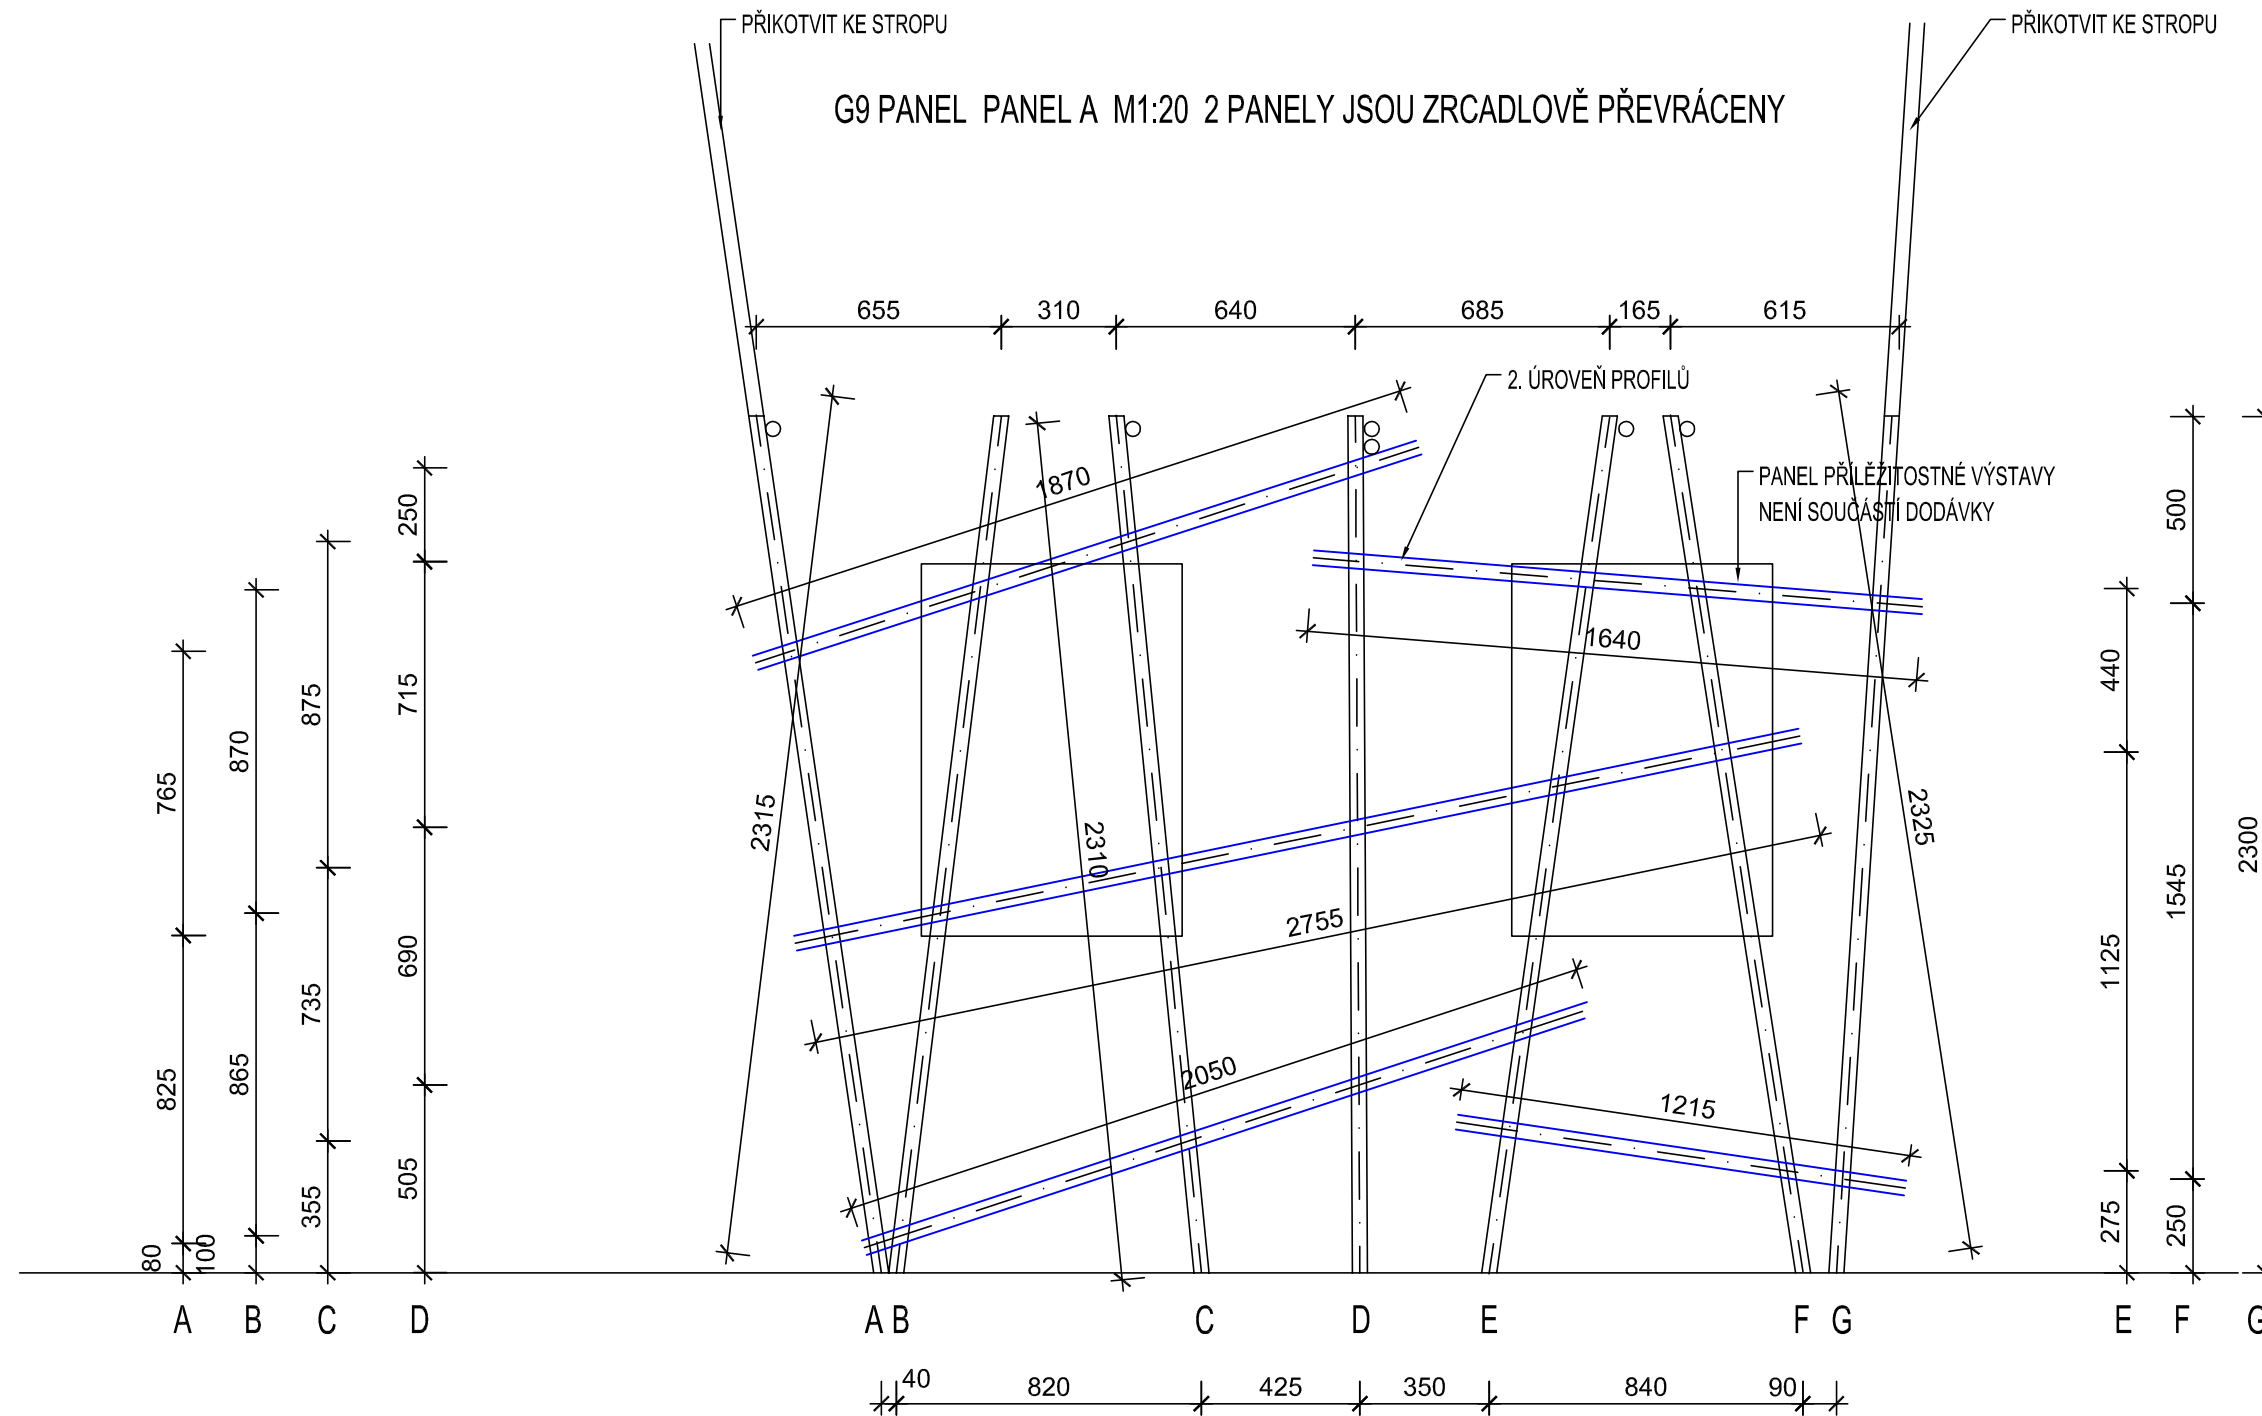

POZNÁMKA :

- NA STOJNY OSADIT PRYŽOVÉ PODLOŽKY
- DŘEVĚNÉ PROFILY Ø 40 MM SPOJIT ŠROUBY S MATKOU SE ZAPUŠTĚNOU HLAVOU
- PROFILY ZAOBLIT DO PŮLKULATÉHO TVARU
- DŘEVO OŠETŘIT BEZBARVÝM LAKEM
- KOTY JSOU PŘIBLIŽNÉ JE POTŘEBA UPRAVIT NA MÍSTĚ


MĚŘÍTKO:	Č. VÝKRESU:	KRESLIL:	STUPEŇ:	DATUM:
1:20	I-9A	LS	DPS	30.05.2014
NÁZEV VÝKRESU : G9- PANEL-DŘEVĚNÁ ZÁSTĚNA				

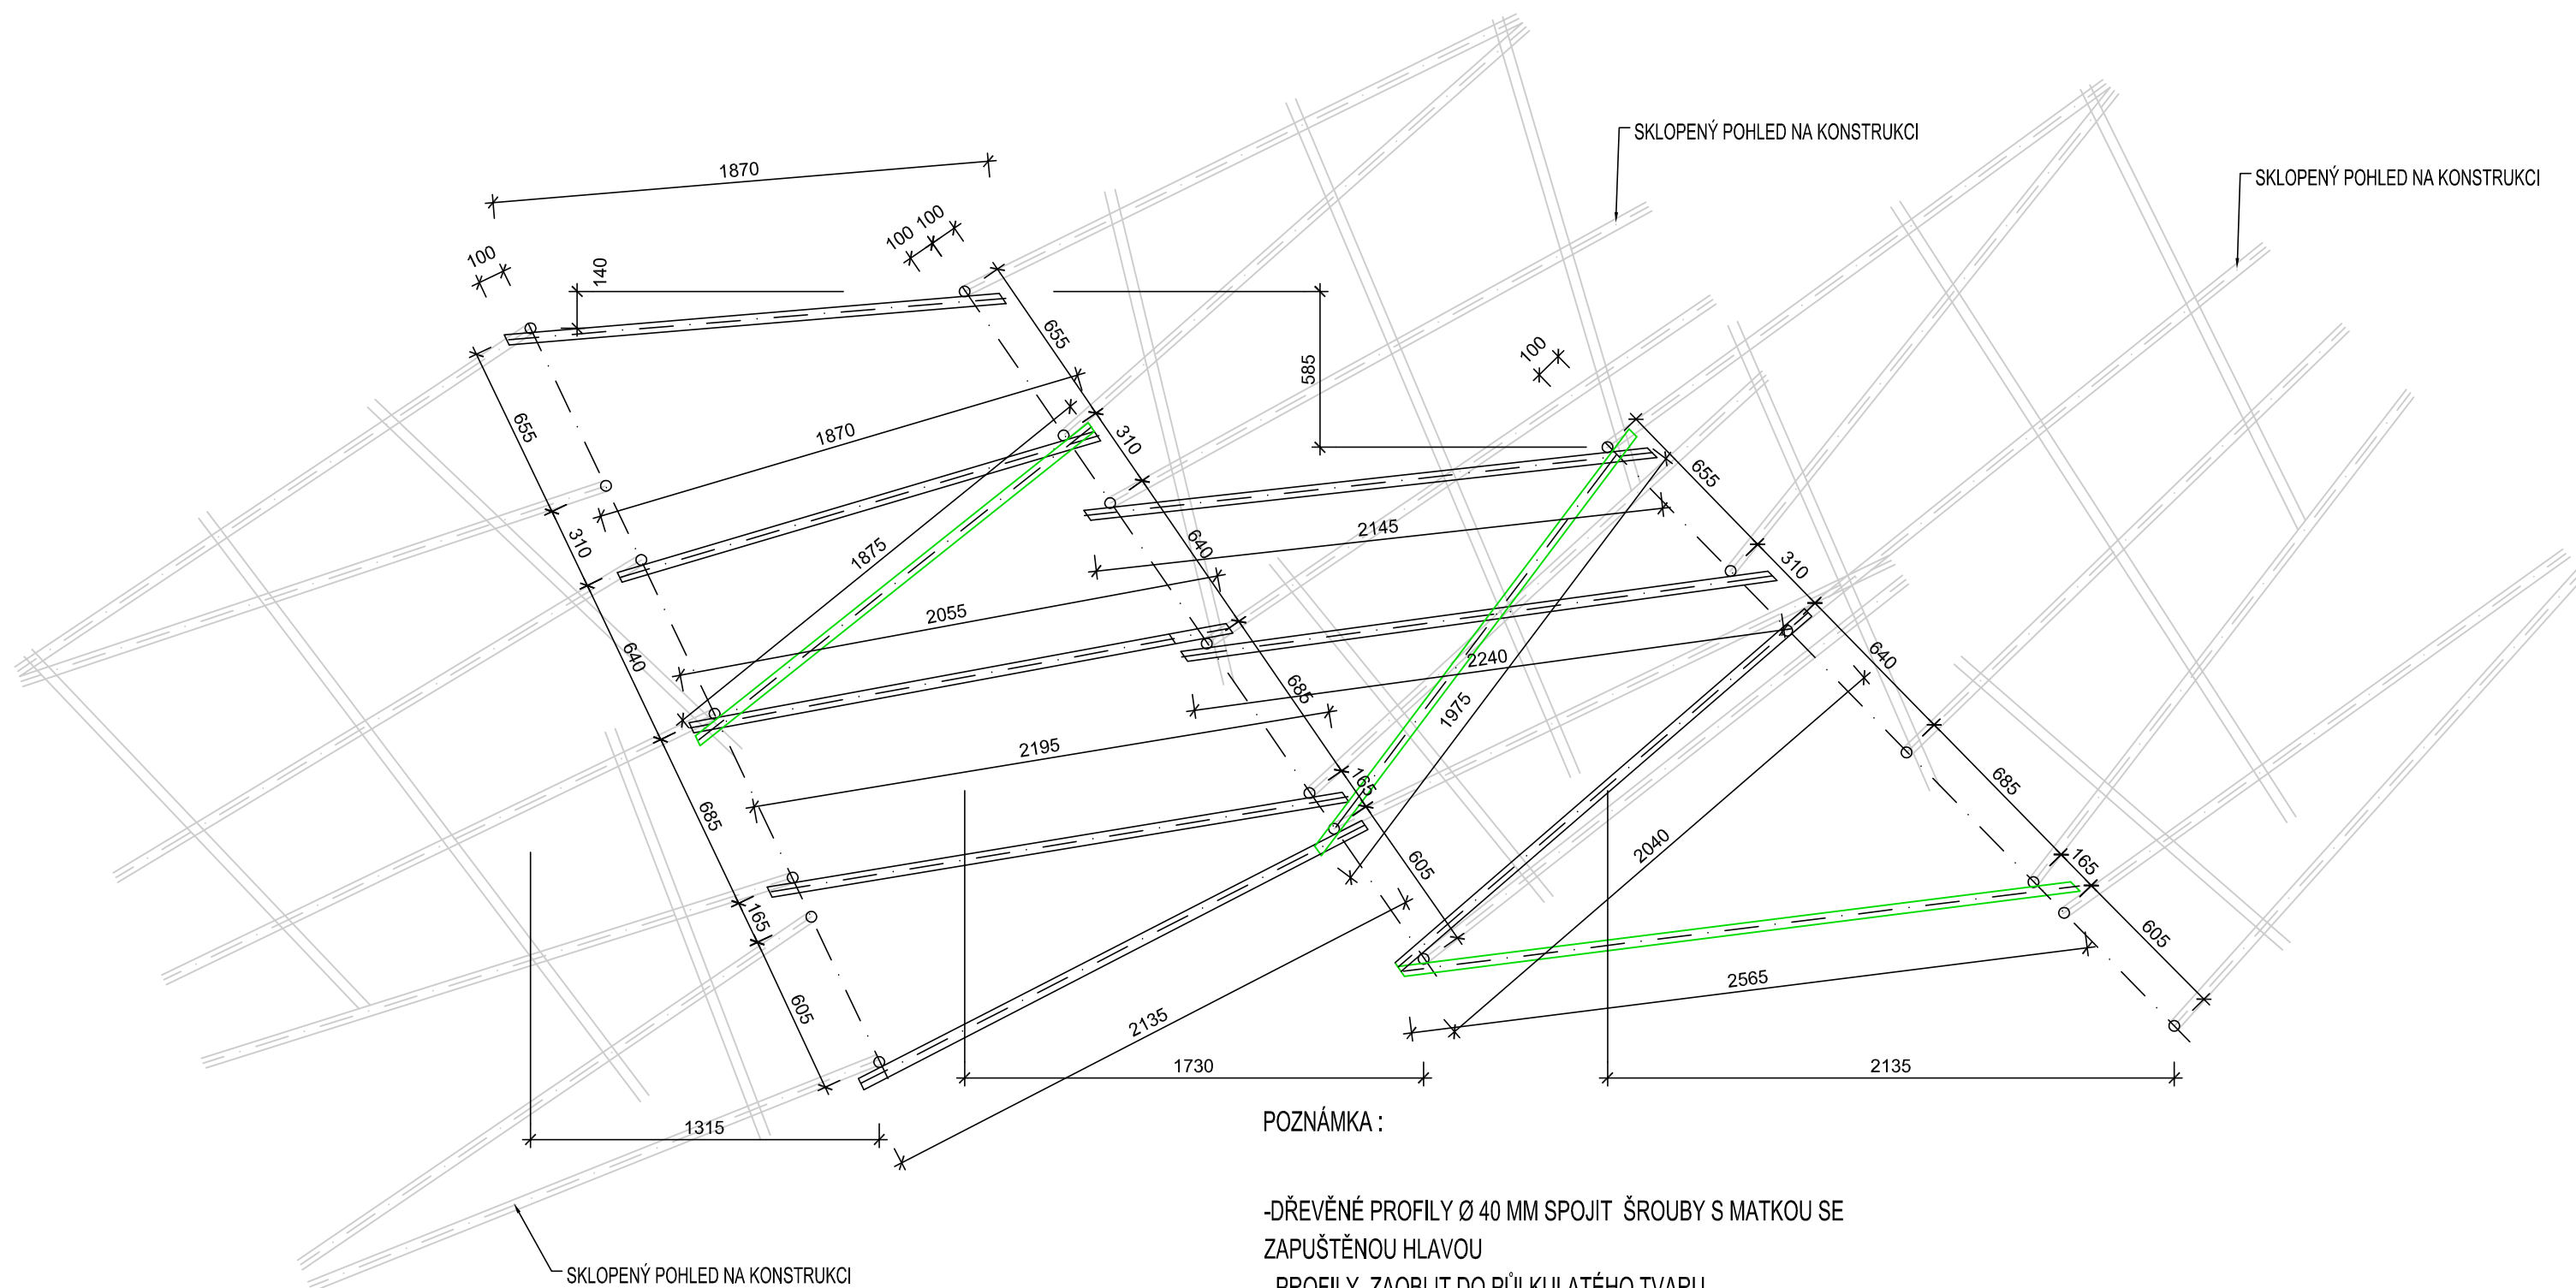


POZNÁMKA :

- DŘEVĚNÉ PROFILY Ø 40 MM SPOJIT ŠROUBY S MATKOU SE ZAPUŠTĚNOU HLAVOU
- PROFILY ZAOLBIT DO PŮLKULATÉHO TVARU
- DŘEVO OŠETŘIT BEZBARVÝM LAKEM
- KOTY JSOU PŘIBLIŽNÉ, JE POTŘEBA UPRAVIT NA MÍSTĚ

MĚŘÍTKO:	Č. VÝKRESU:	KRESLIL:	STUPEŇ:	DATUM:
1:25	I-09B	LS	DPS	30.05.2014
NÁZEV VÝKRESU :				
G9 - PANEL PŮDORYS SPOJENÍ				

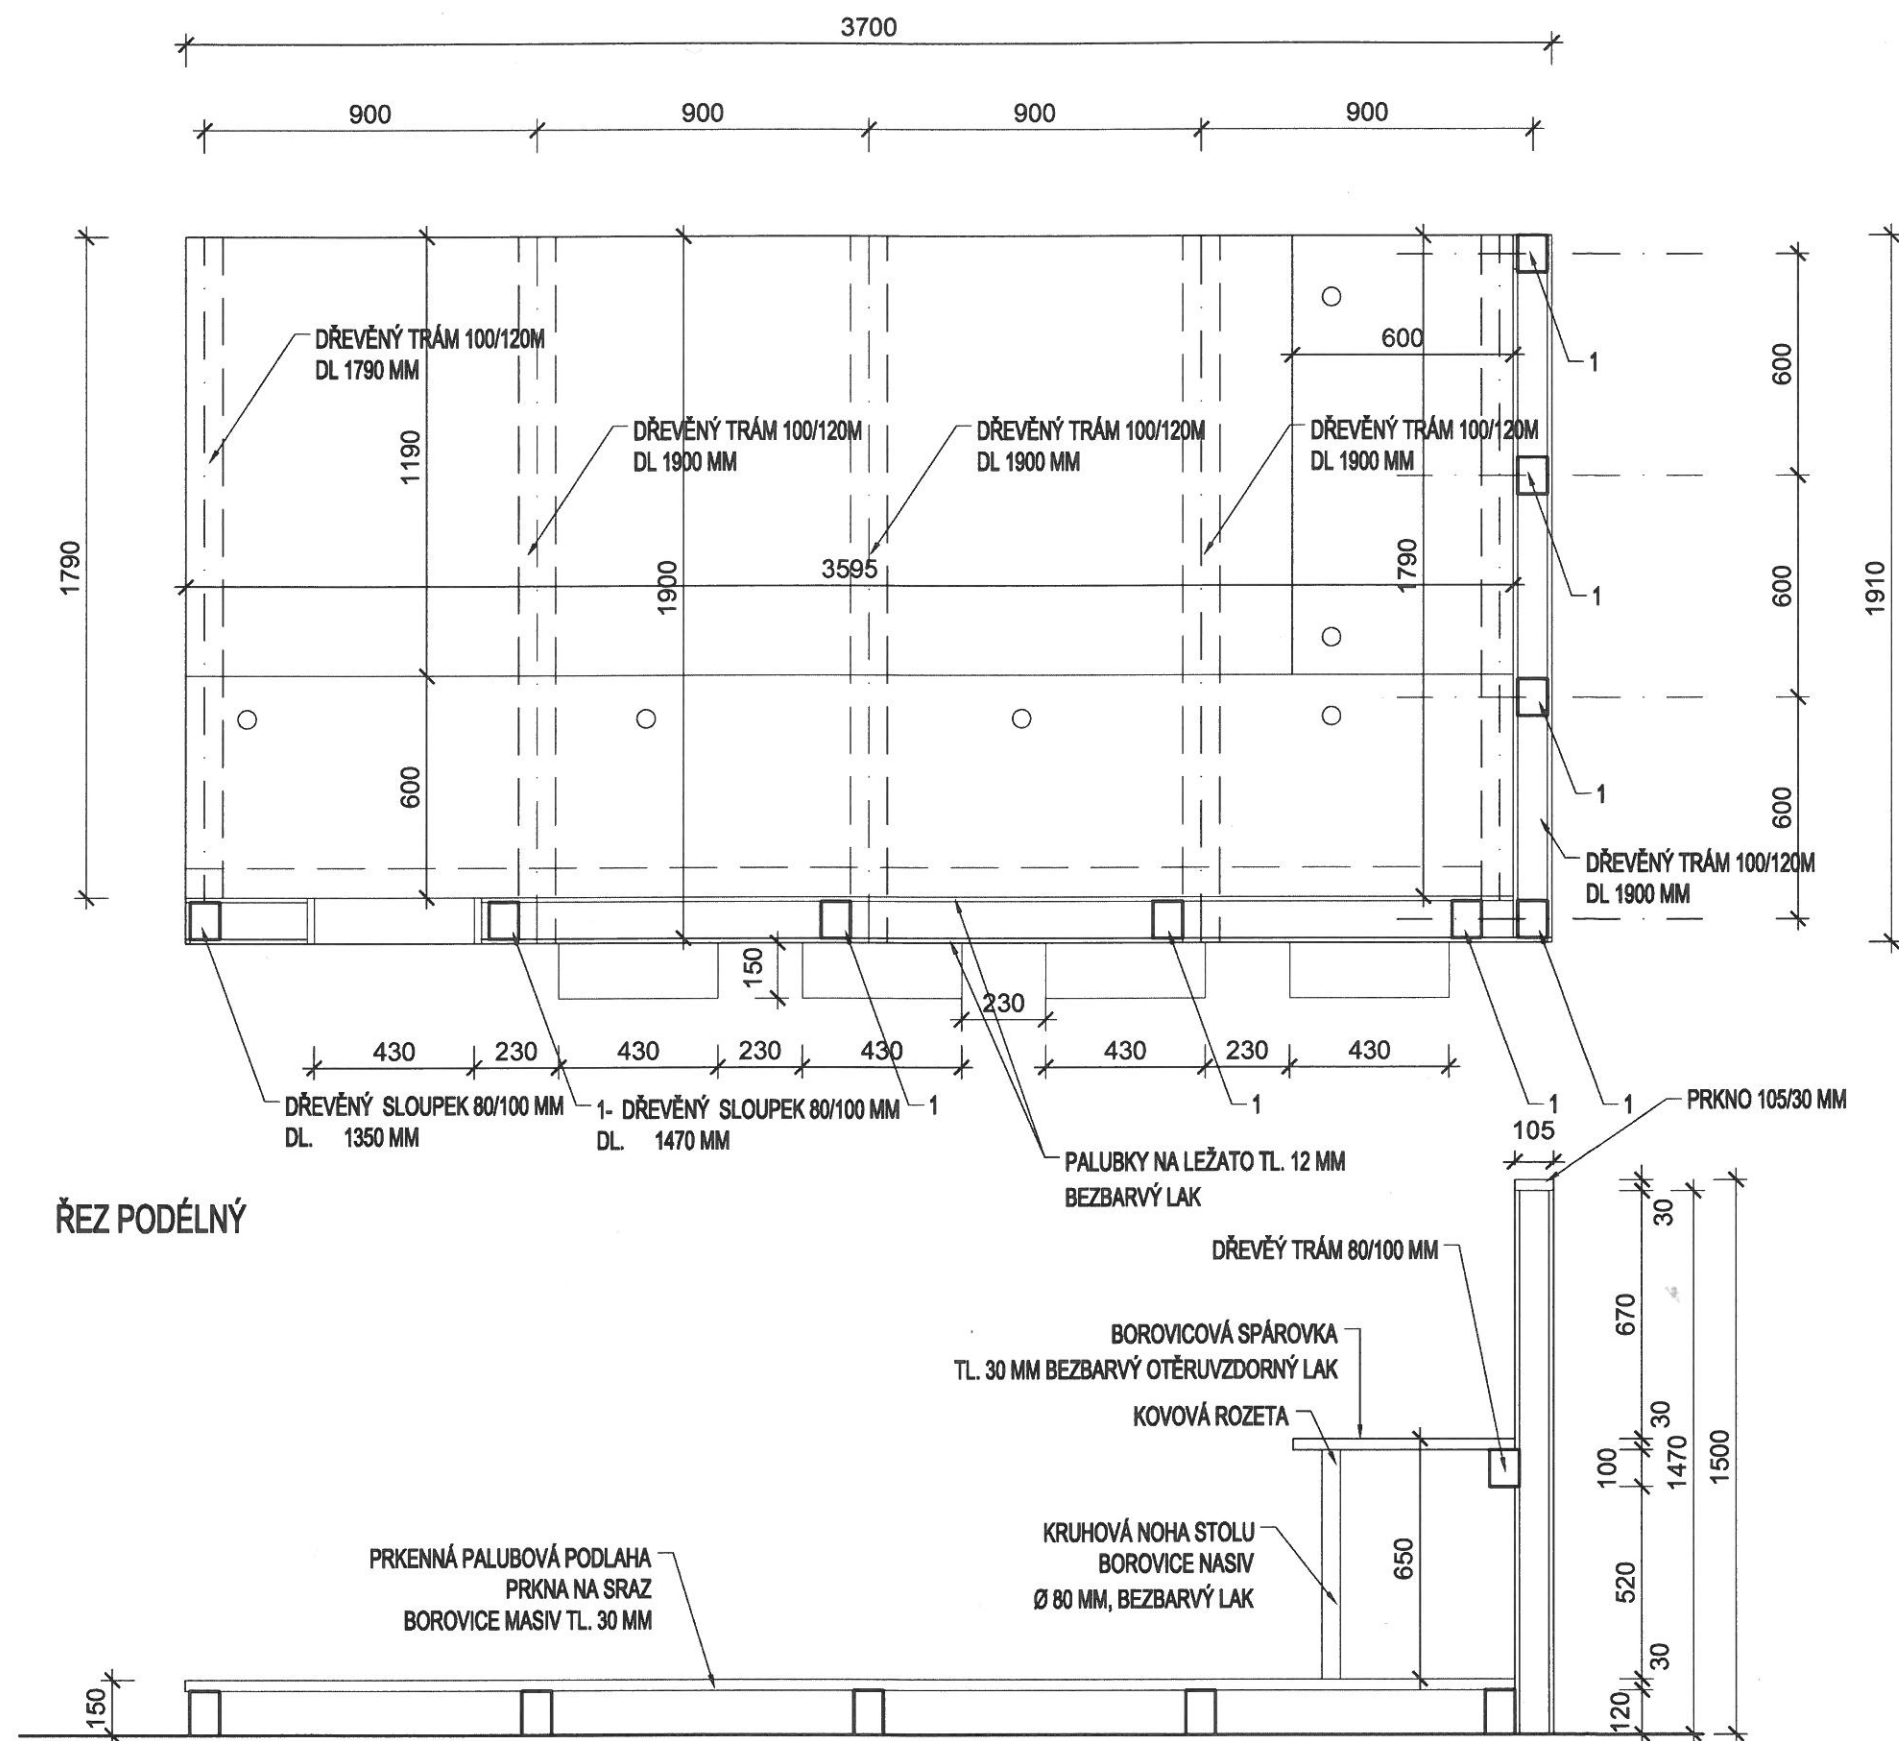

ŘEZ PŘÍČNÝ

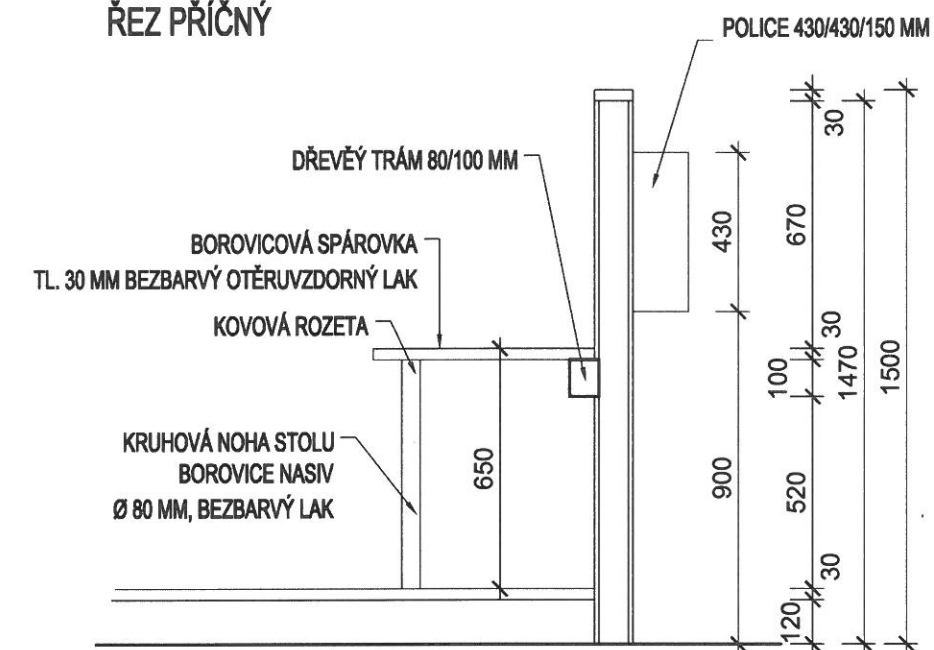


POZNÁMKA :


- NA TRÁMY OSADIT PRYŽOVÉ PODLOŽKY
- PROFILY ZAOLIT DO PŮLKULATÉHO TVARU
- DŘEVO OŠETŘIT BEZBARVÝM LAKEM UV LAKEM
- DESKA STOLU S PŮLKULATOU HRANOU
- VŠECHNY HRANY ZKOSENÉ Z DŮVODU BEZPEČNOSTI DĚTSKÉHO PRVKU

MĚŘÍTKO:	Č. VÝKRESU:	KRESLIL:	STUPEŇ:	DATUM:
1:20	I-10	LS	DPS	30.05.2014
NÁZEV VÝKRESU : G12 - VYUKOVÁ PLOCHA PRO DĚTI				

PŮDORYS

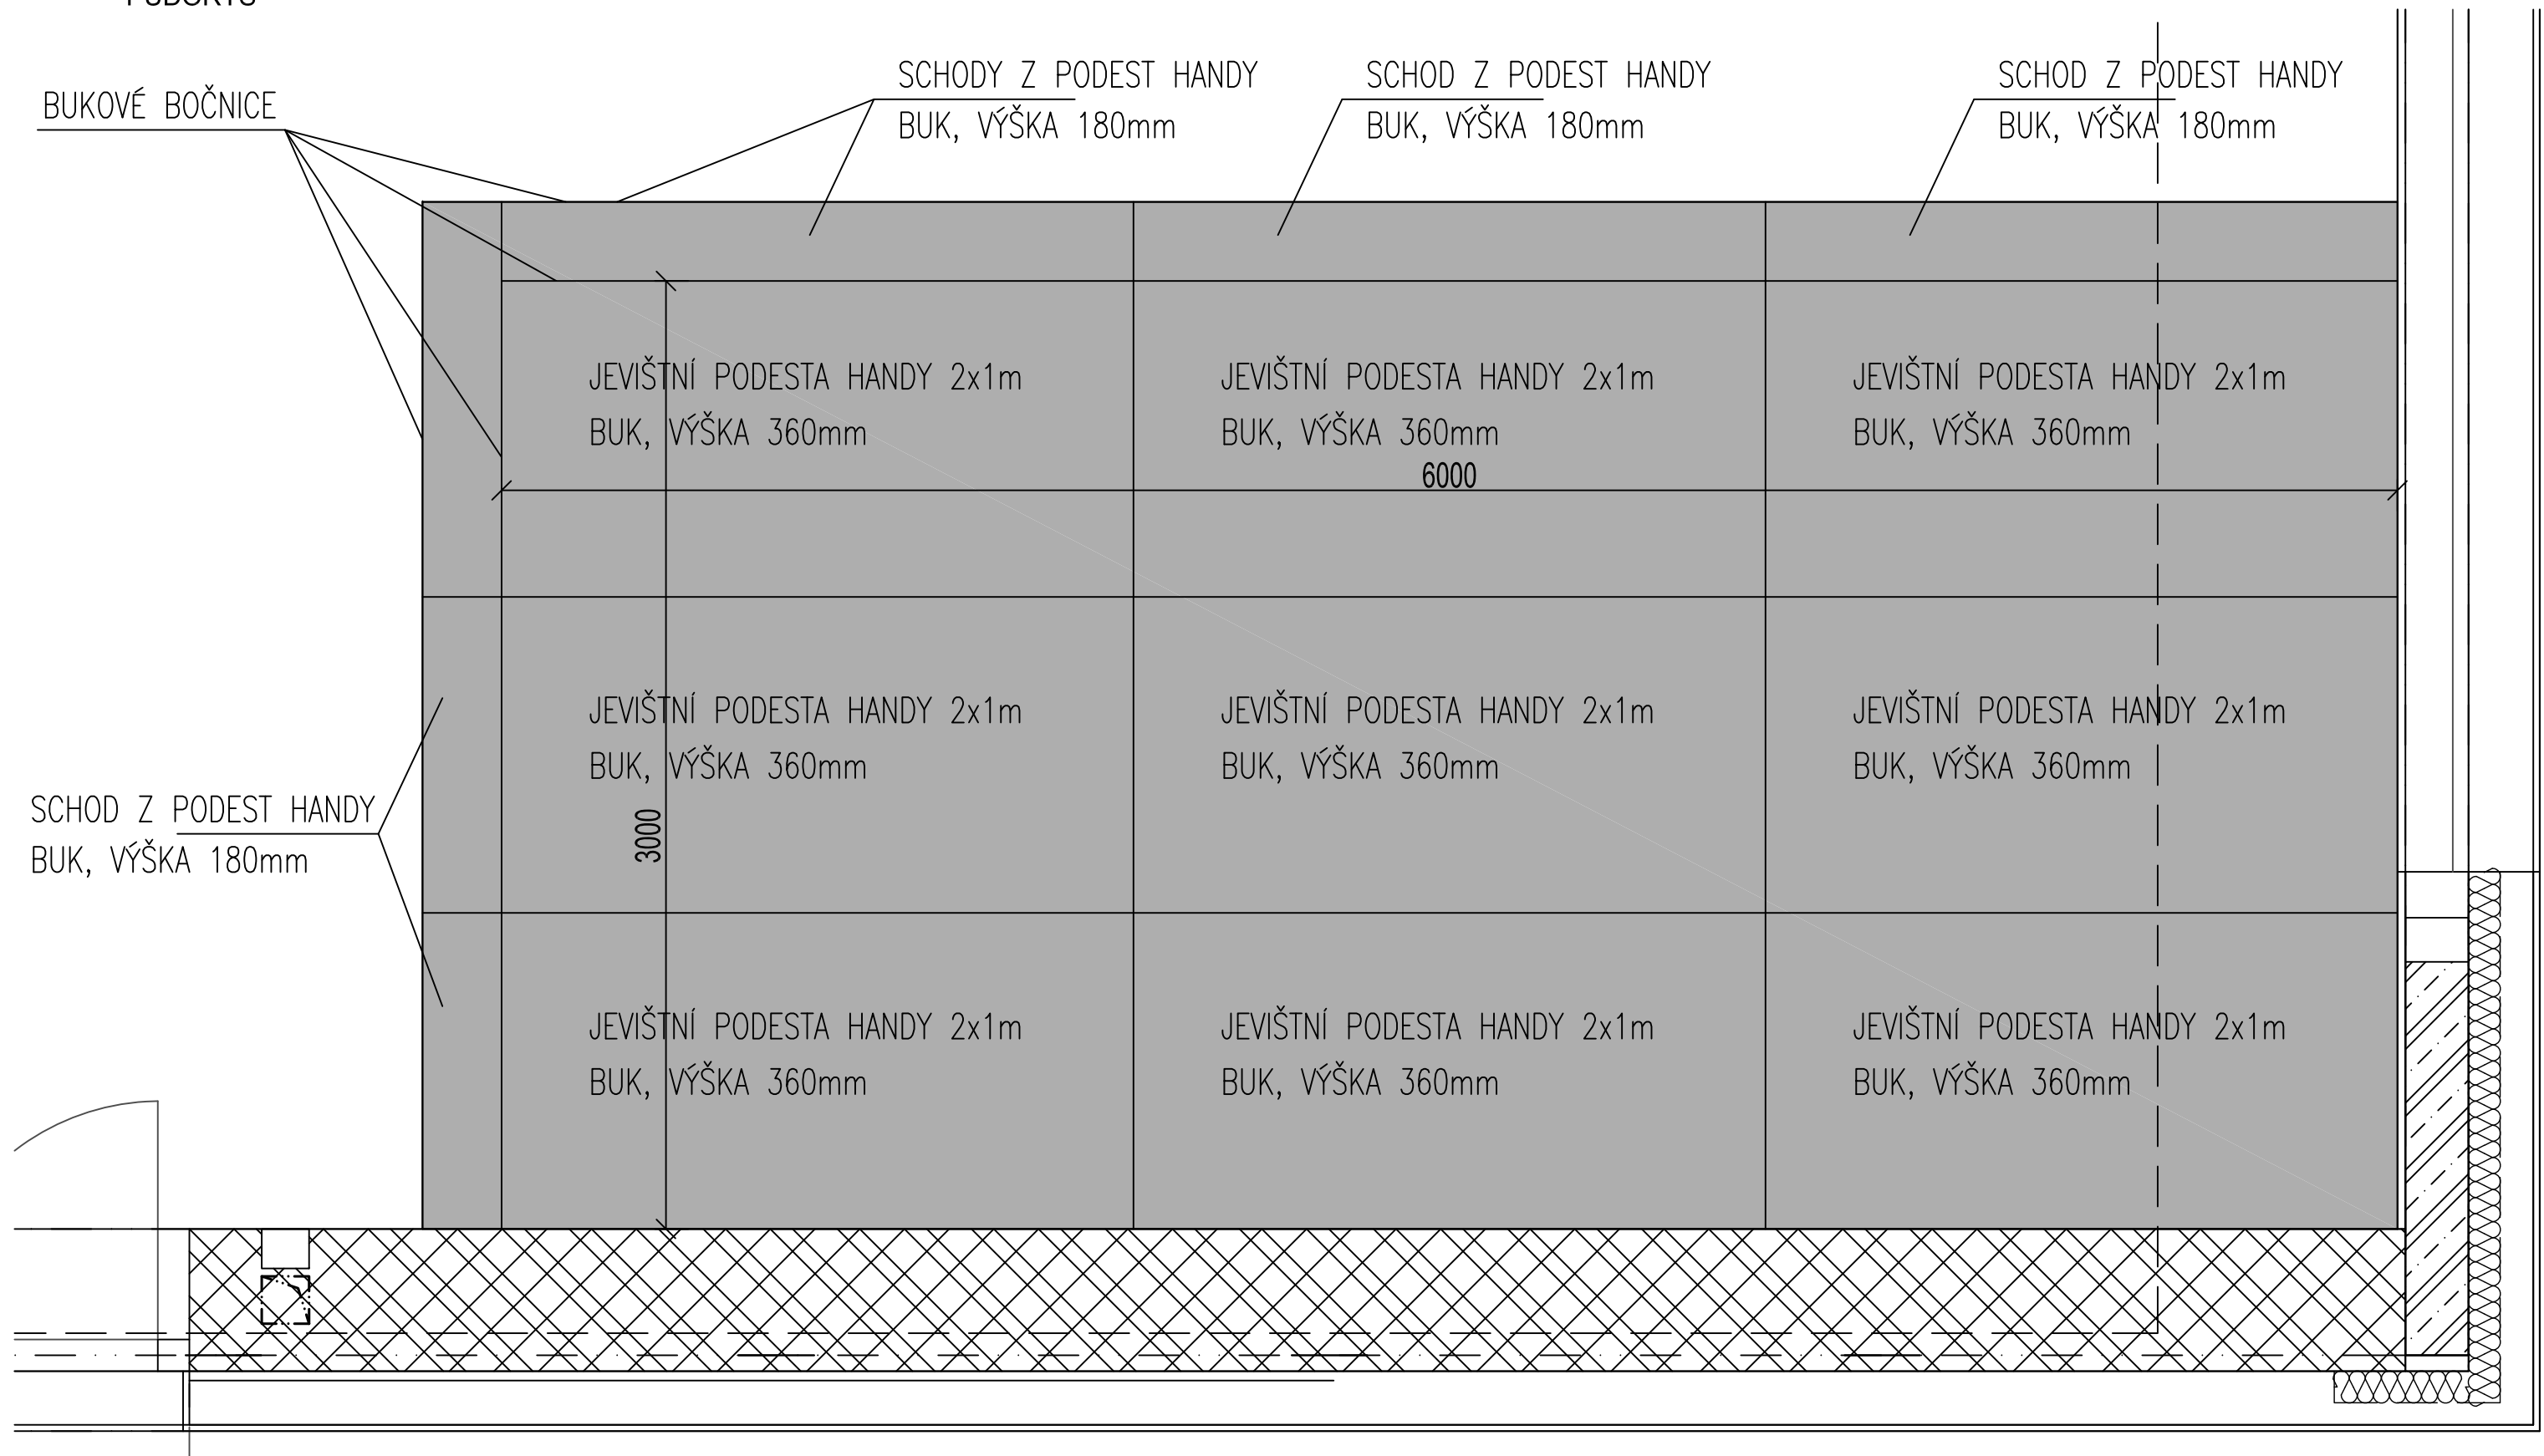


MĚŘÍTKO:	Č. VÝKRESU:	KRESLIL:	STUPEŇ:	DATUM:
1:20	I-40	VB	DPS	24.07.2014
NÁZEV VÝKRESU :				
G2 PODIUM				

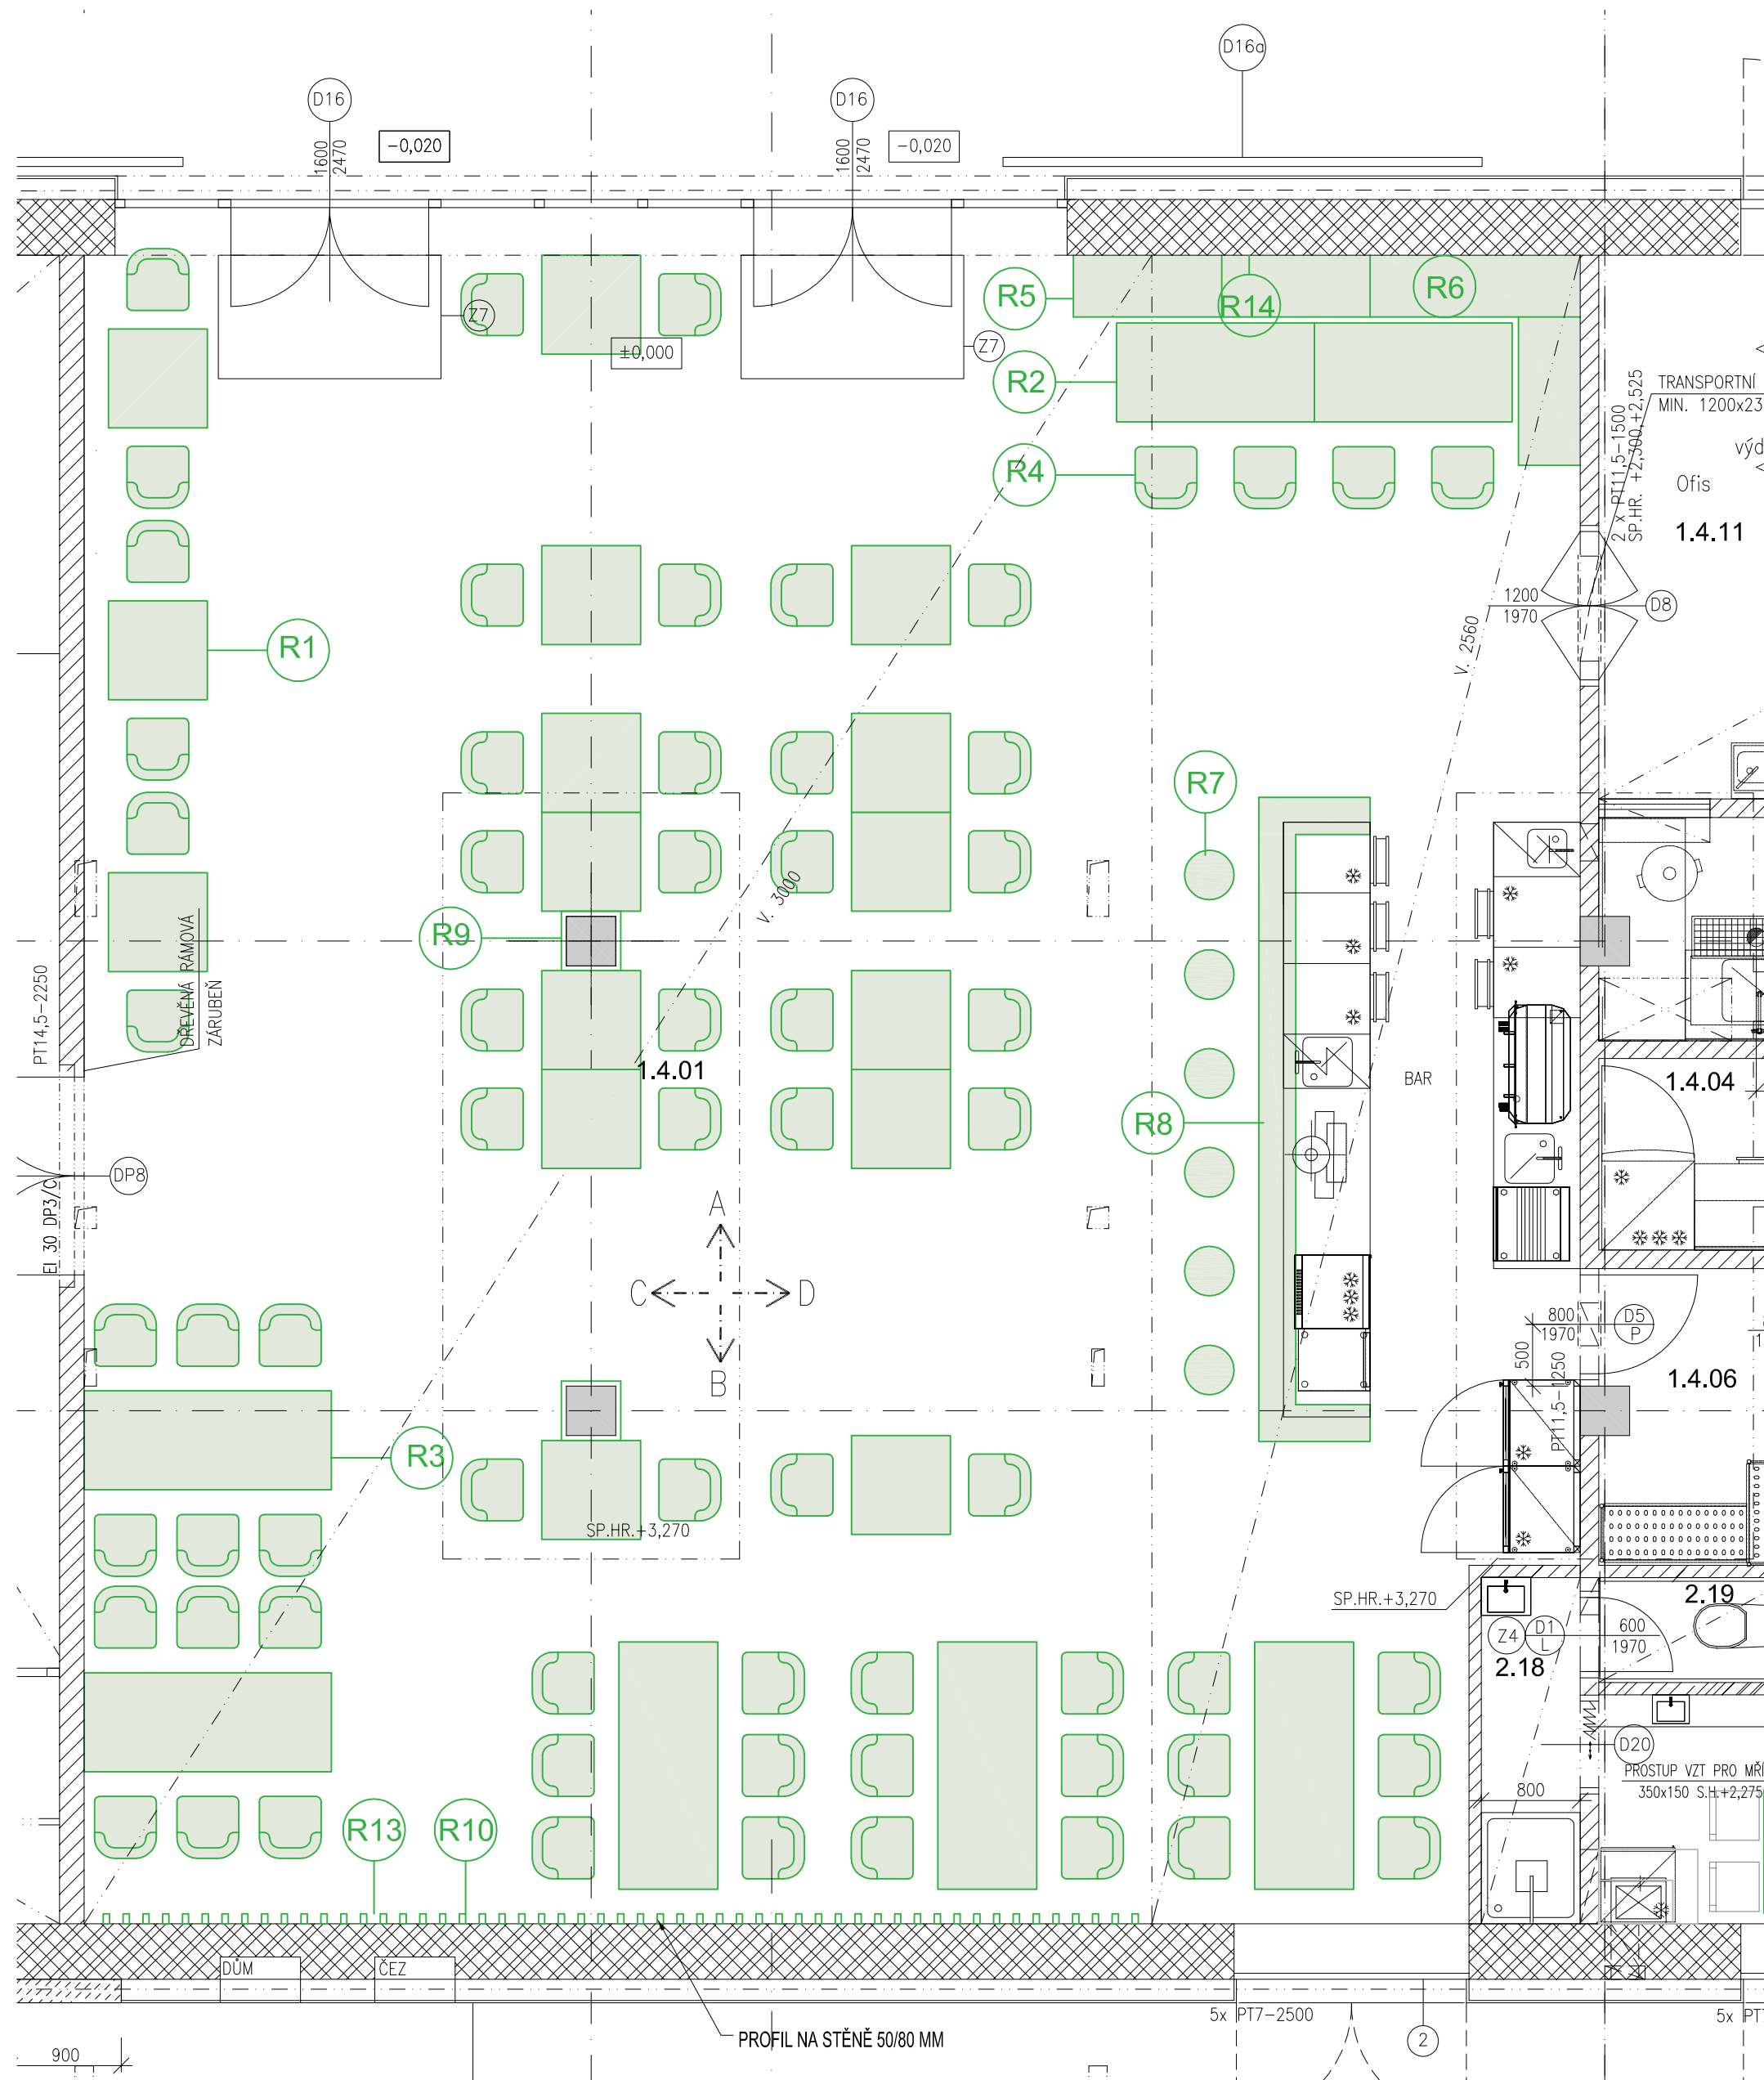



LEGENDA RESTAURACE :

- R1 JÍDELNÍ STŮL DESKA 800x800 mm 16 ks
NOHA 16 ks
- R2 JÍDELNÍ STŮL DESKA 1600x800 mm 2 ks
NOHA 4 ks
- R3 JÍDELNÍ STŮL DESKA 2000x800 mm 5 ks
- R4 ŽIDLE 64+2 ks
- R5 LAVICE 1200x500 mm 3 ks
- R6 LAVICE 1700x500 mm 1 ks
- R7 BAROVÁ ŽIDLE 6 ks
- R8 BAROVÝ PULT
- R9 SLOUP DŘEVĚNÉ OBLOŽENÍ
- R10 STĚNA DŘEVĚNÉ OBLOŽENÍ
- R11 neobsazeno
- R12 STROPNÍ SVĚTLO
- R13 POLICE ATYP VIZ. POHLED
- R14 OBKLAD ZA LAVICEMI
- R15 TELEVIZE

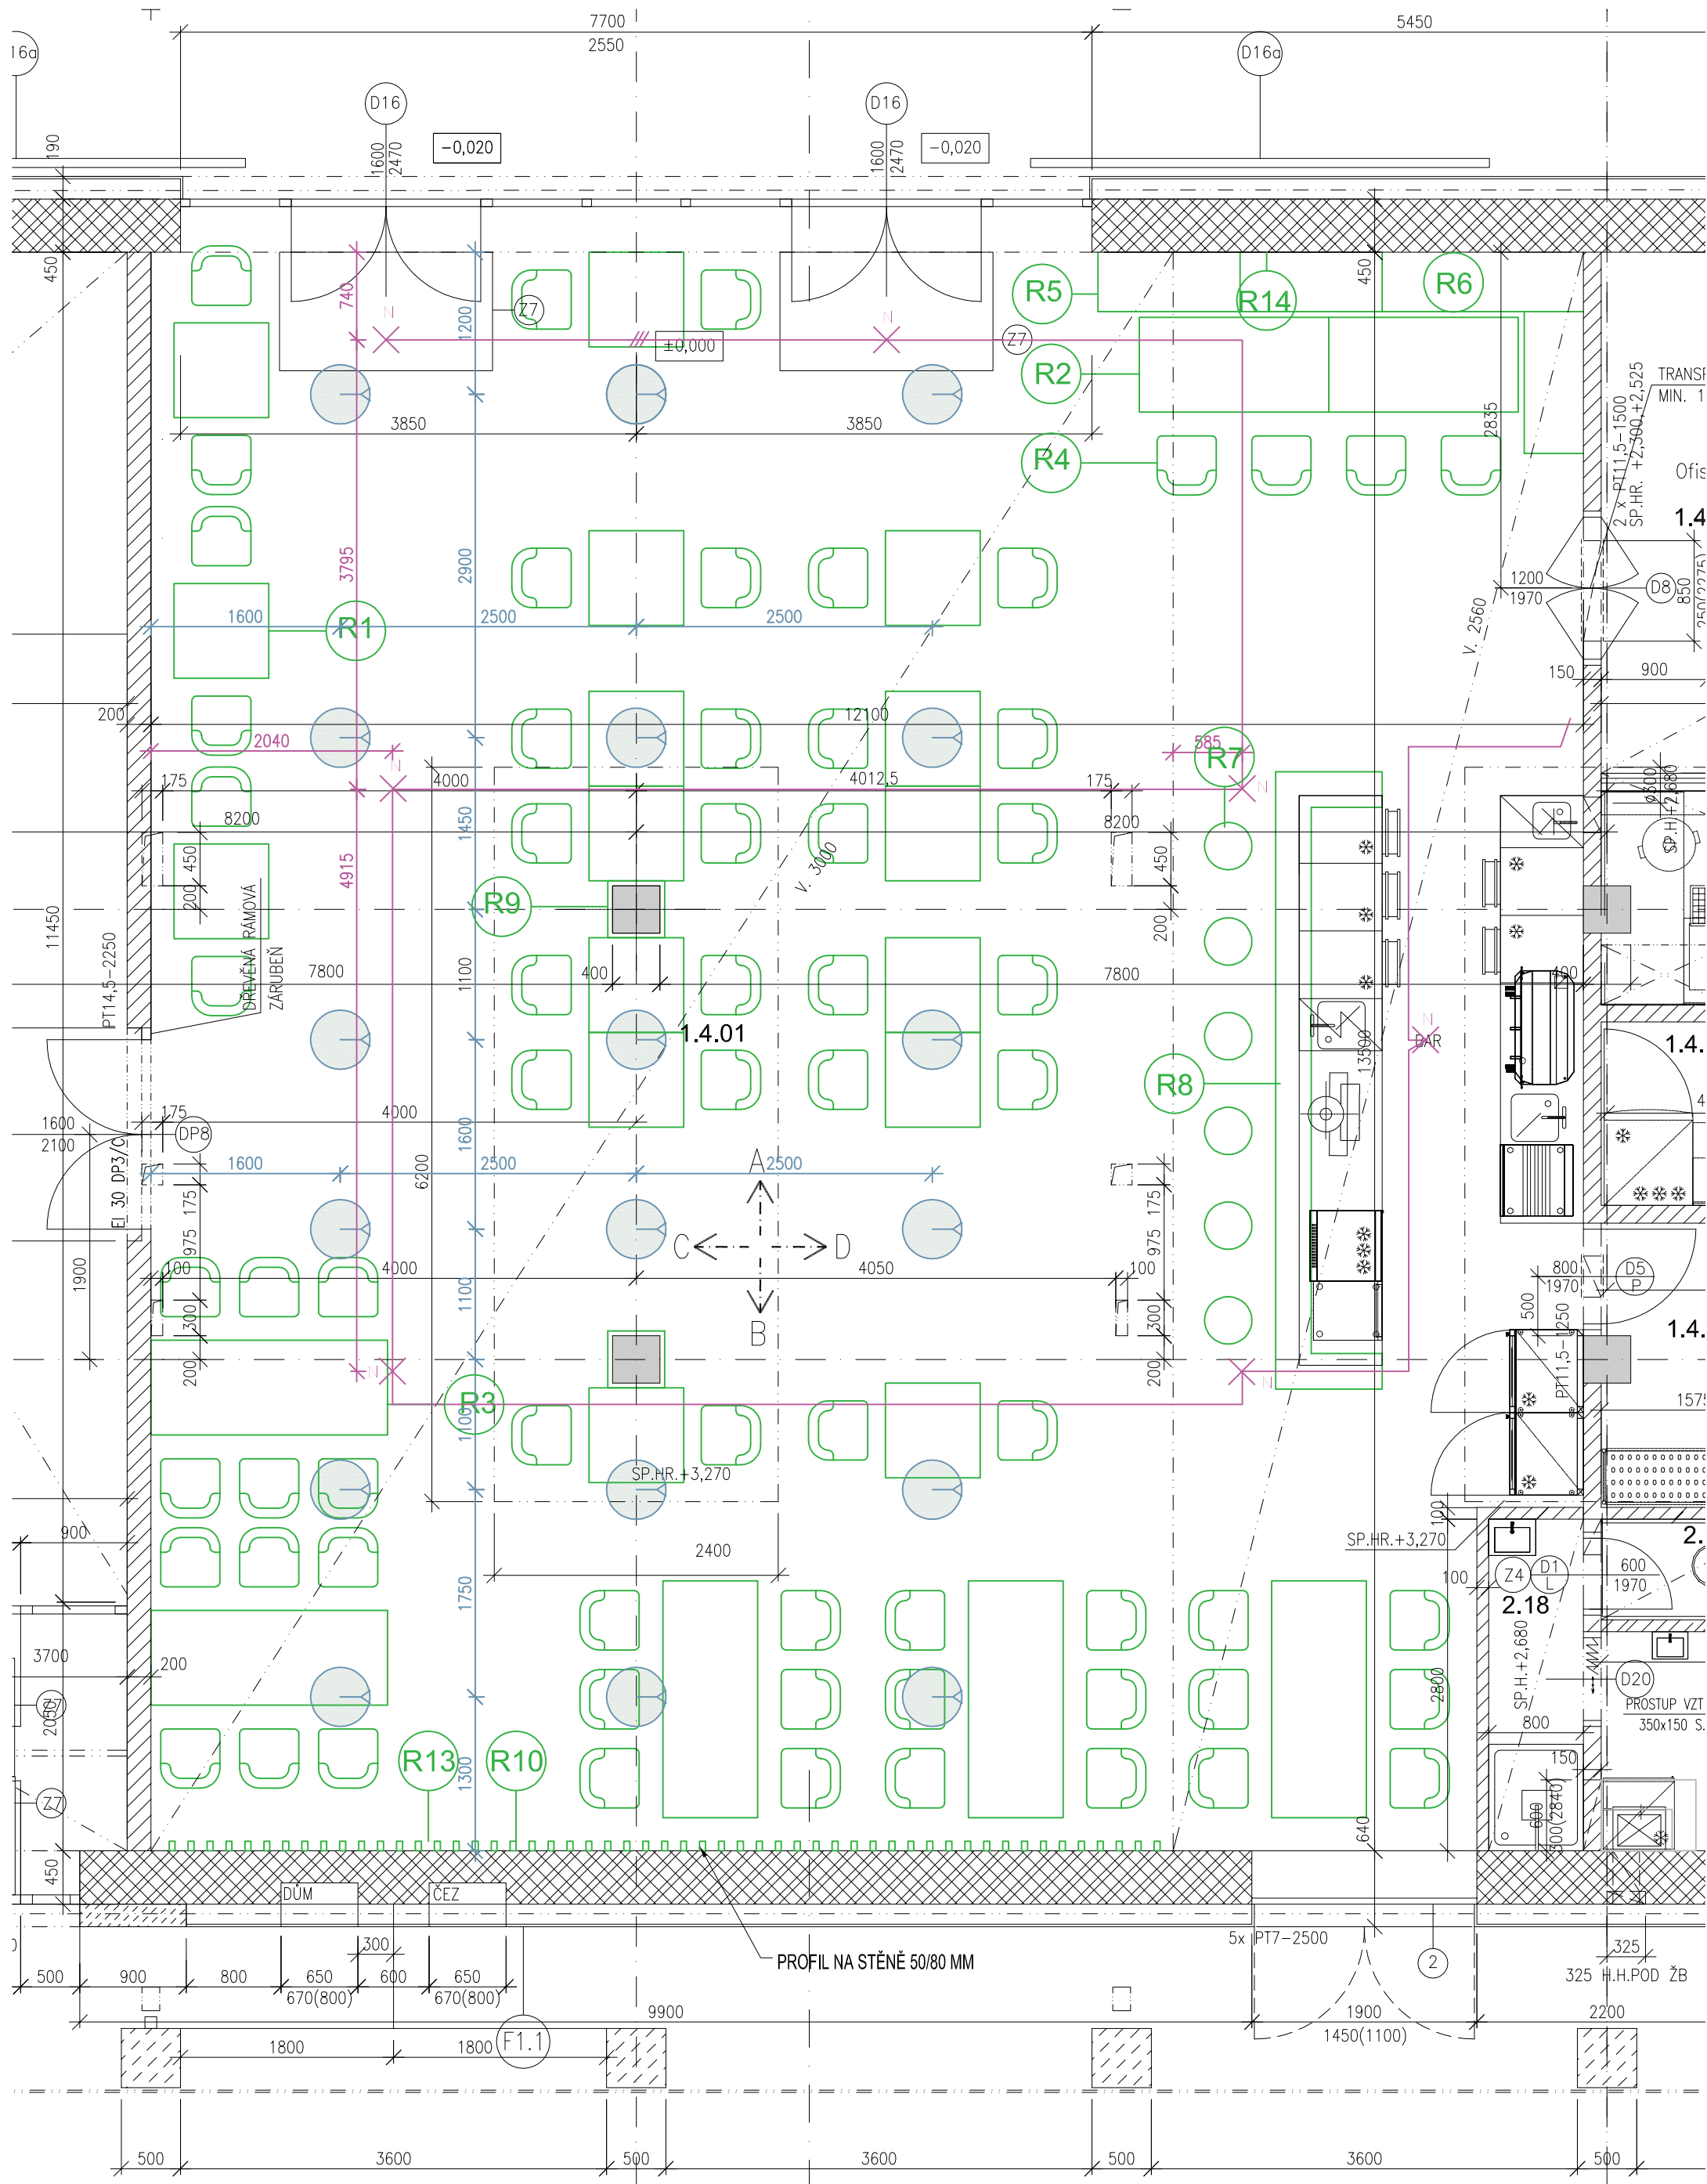MĚŘÍTKO:	Č. VÝKRESU:	KRESLIL:	STUPEŇ:	DATUM:
1:50	I-11	LS	DPS	30.05.2014
NÁZEV VÝKRESU : PŮDORYS RESTAURACE				




LEGENDA:


-  -světlo a vývod pro světlo
-  -světlo nouzové

MĚŘÍTKO:	Č. VÝKRESU:	KRESLIL:	STUPEŇ:	DATUM:
1:50	I-13	LS	DPS	30.05.2014
NÁZEV VÝKRESU : PŮDORYS 1.NP SVITIDLA RESTAURACE				


řez B-B

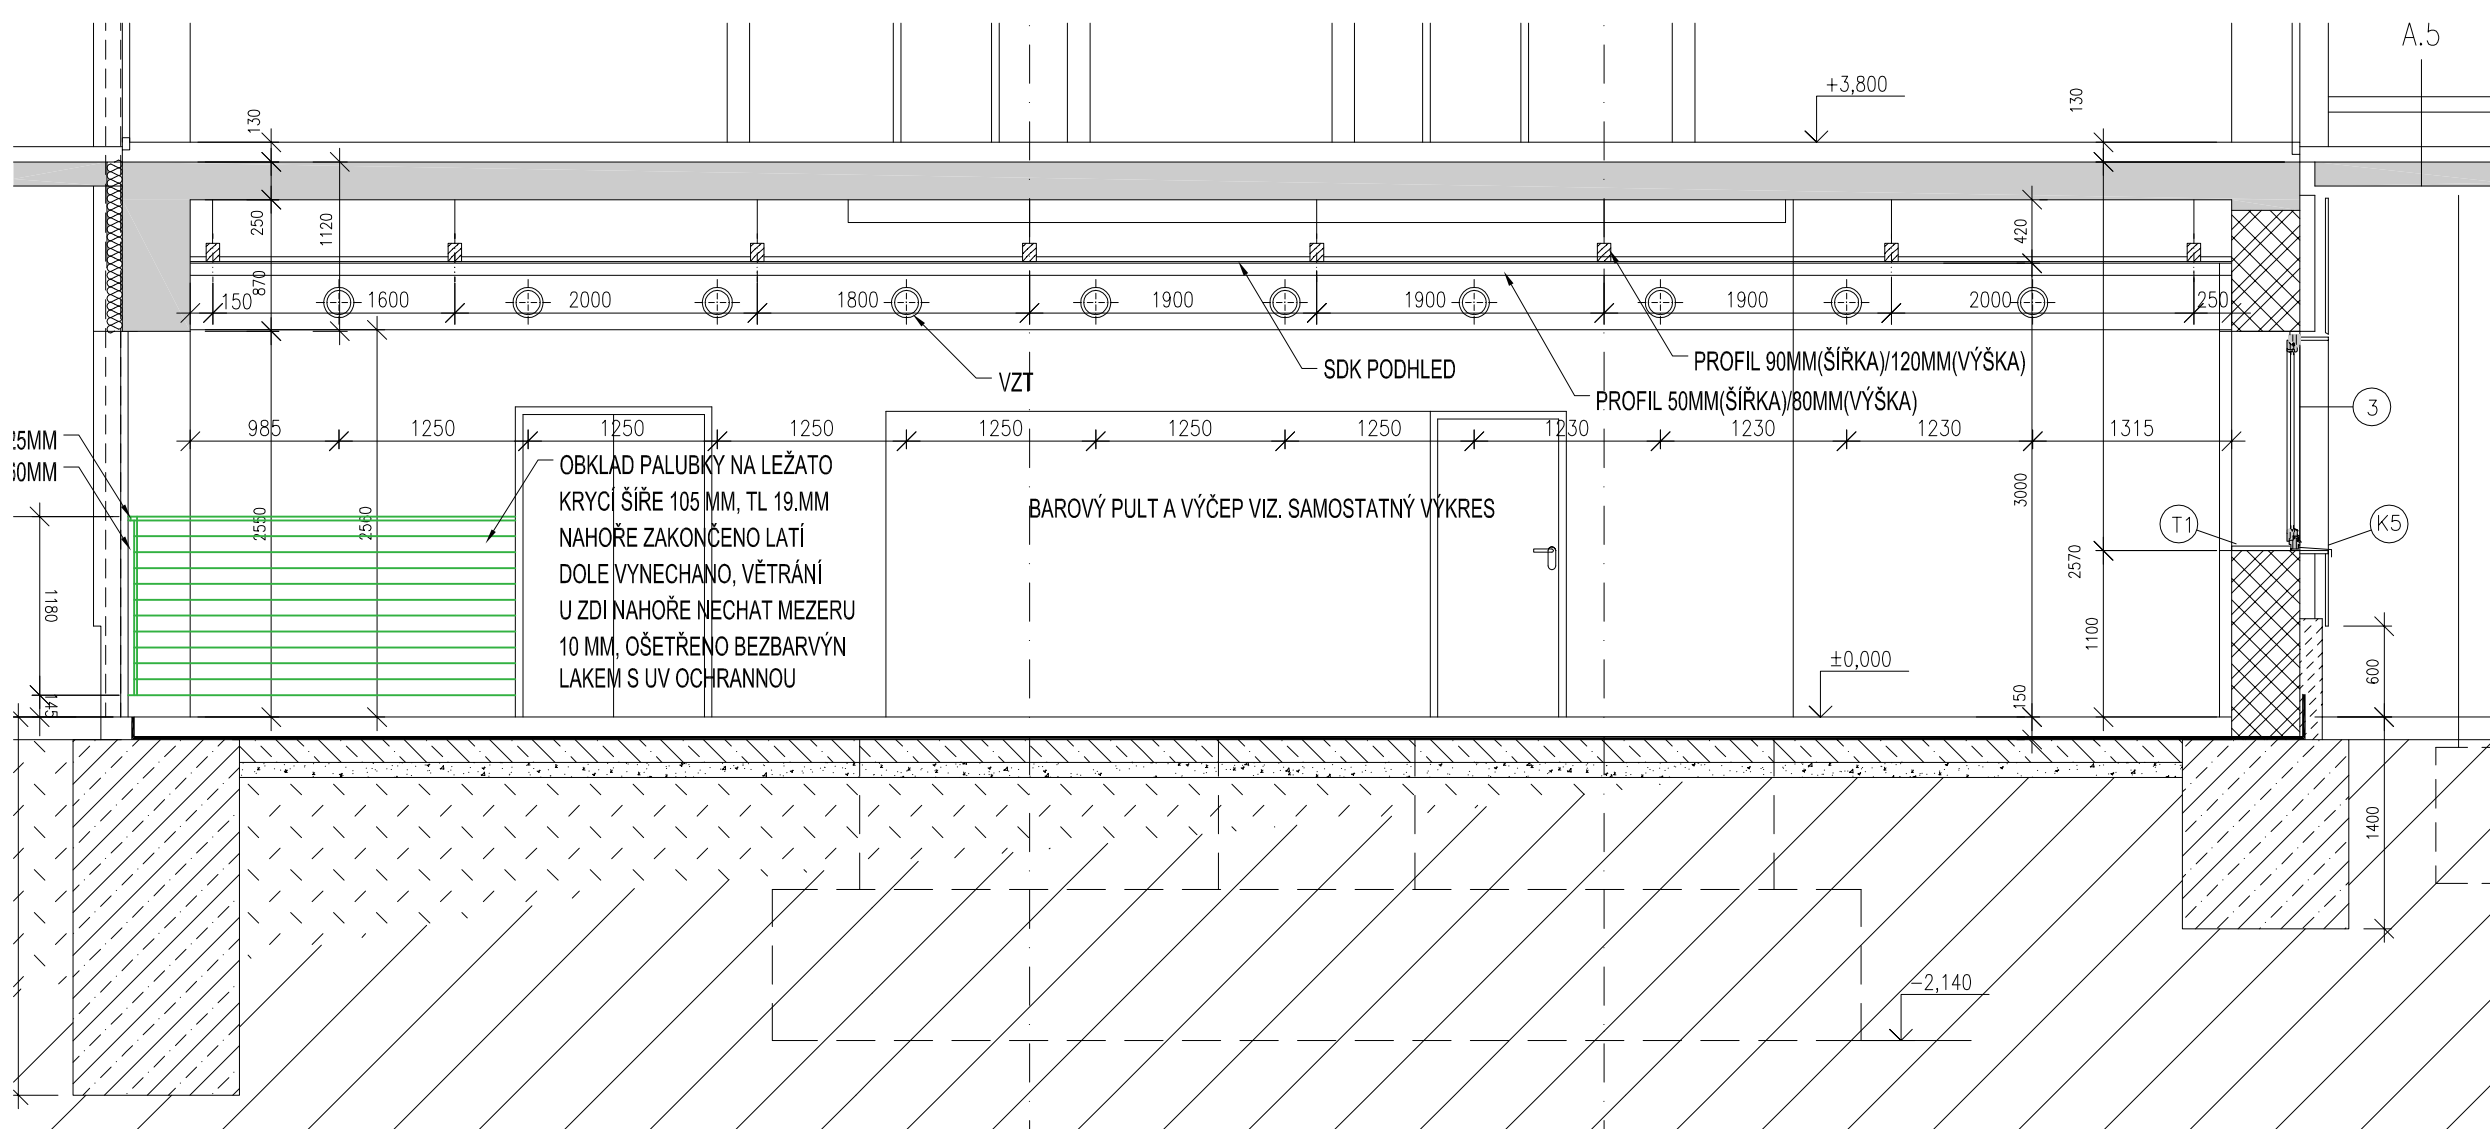

řez A-A

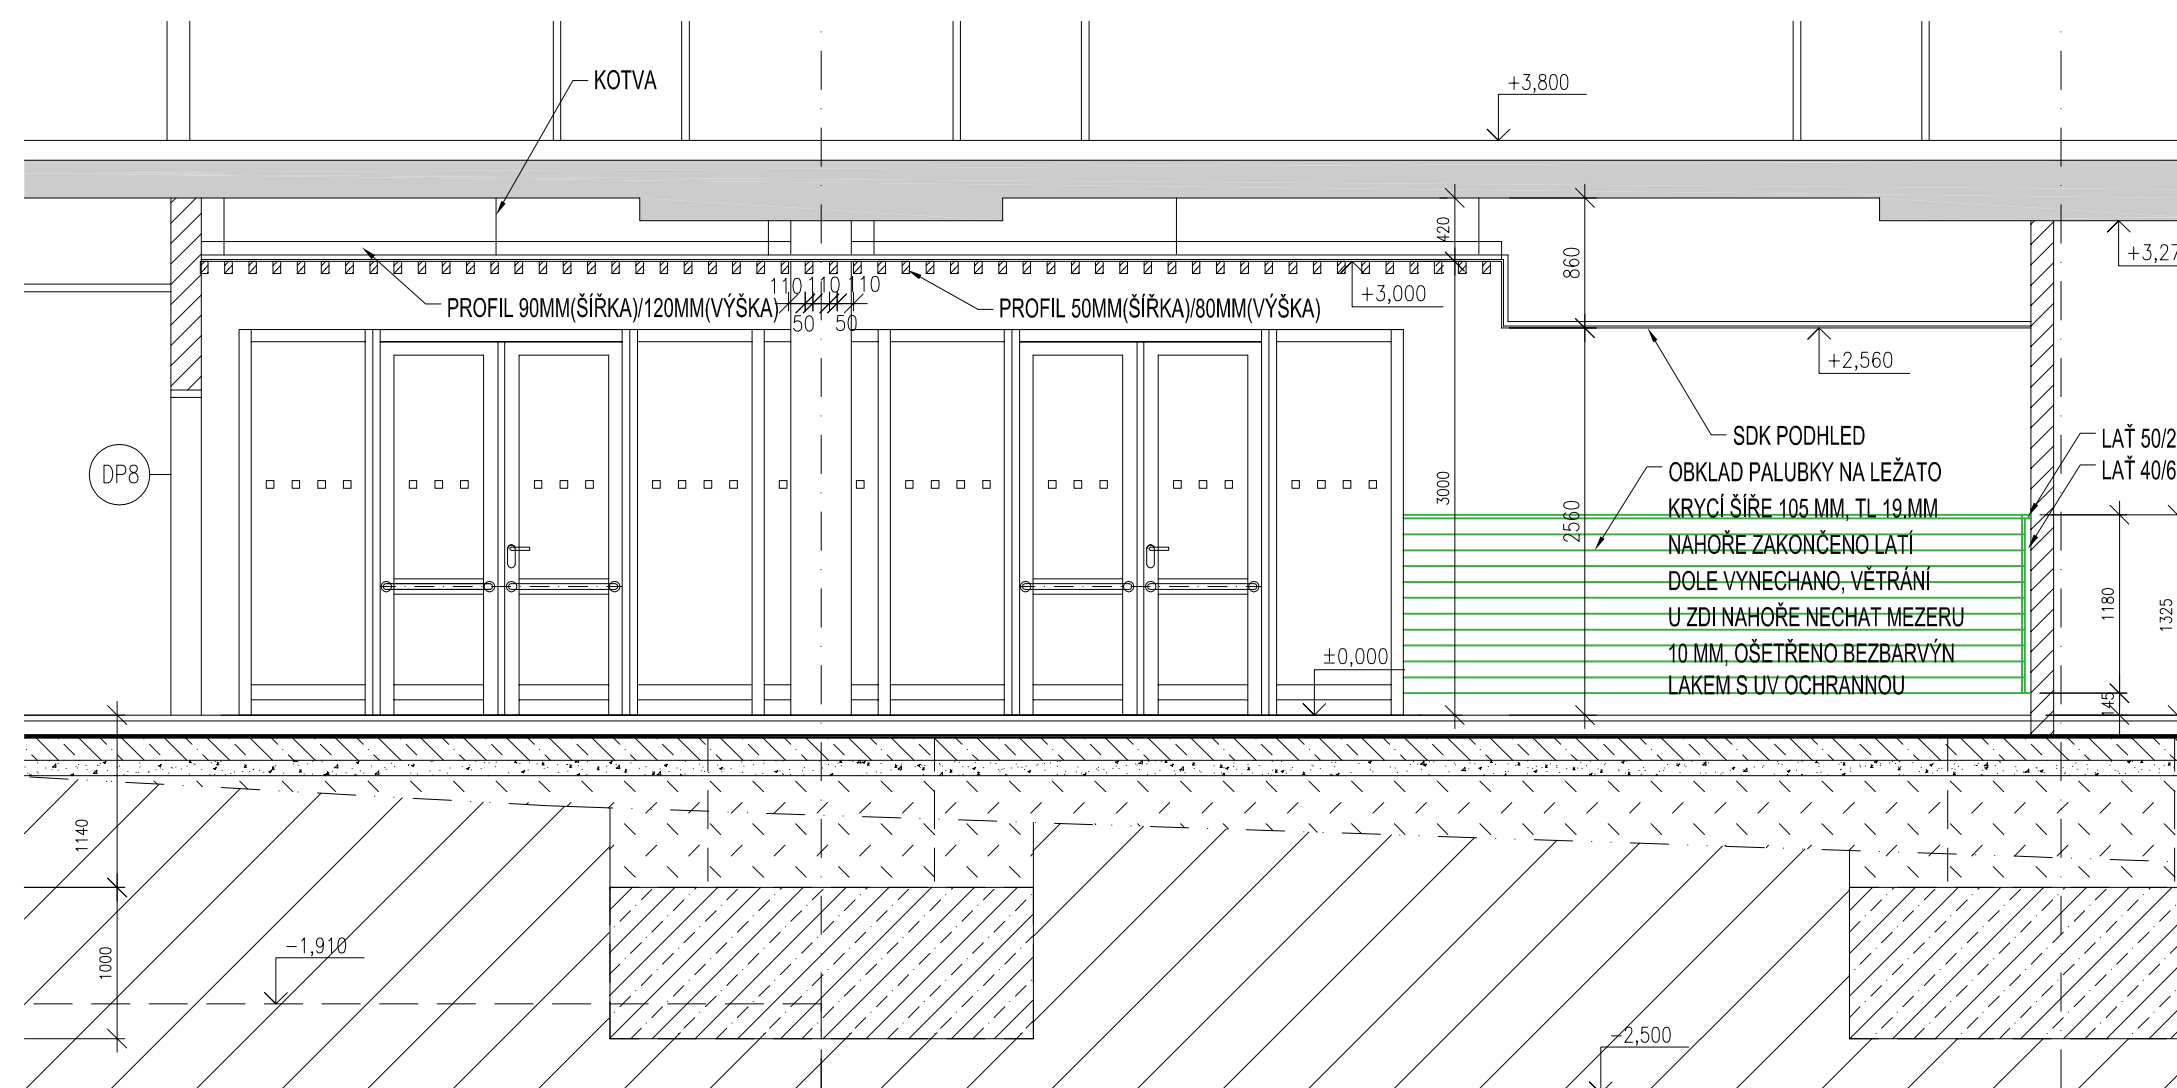

DETAIL STYKU DŘEV M 1:10

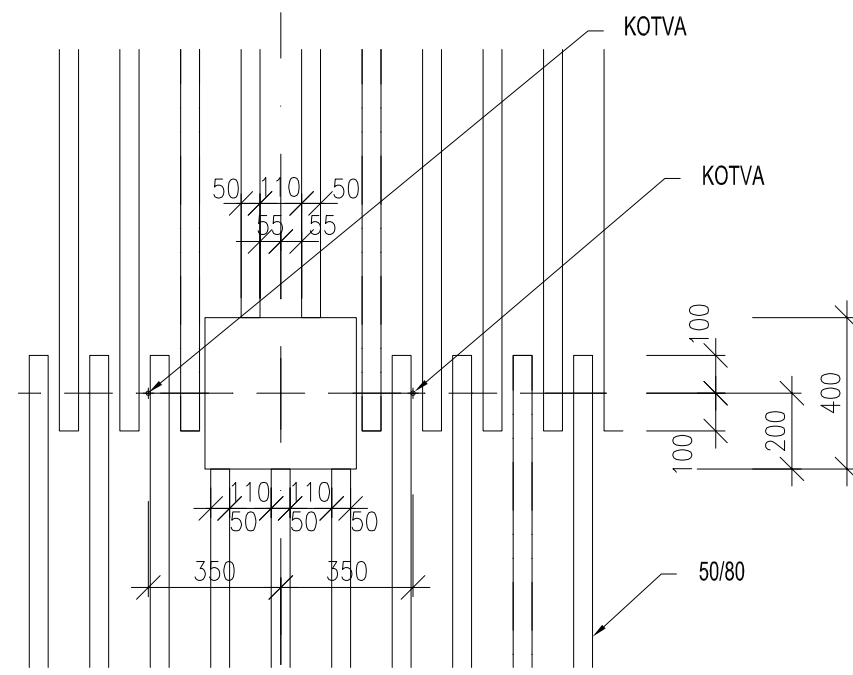

PERSPEKTIVA



PERSPEKTIVA



VÝPIS PRVKŮ

Č.M.	NÁZEV	ROZMĚR	DĚLKA KS (MM)	POČET KS	DĚLKA CELKEM (M)	POZNÁMKA
1	TRÁM	90/120	8635 (4100, 4535)	6	51,81	
2	TRÁM	90/120	4335	2	8,67	
3	TRÁM	90/120	3900	2	7,8	
4	LAŤ	50/80	1850	54	99,99	
5	LAŤ	50/80	4000	108	432	
6	LAŤ	50/80	4250	54	229,5	
7	KOTVA M12 HIT-V TMEĽ HIT-HY 150 MAX			48		

POLOŽKY 1,2,3,7 JSOU PŘÍPRAVA PRO INTERER
POLOŽKY 4,5,6 JSOU SOUČÁSTÍ INTERIERU

POZNÁMKA :

- Hlavní trámy podhledu v osové vzdálenosti max. 2,2 m, profilu 90mm (šířka)/120mm (výška), středem kotva M12 HIT-V lepená do žel. bet. desky tmelem HIT-HY 150 MAX, kotvy po max. 2000 mm. V místě kotvy bude snížená výška trámu o 25 mm. Únosnost přírodně jiné kotvy musí být min. 6 kN v tahu.
- Dřevěné profily podhledu jsou 50 / 80 š/v.
- Kotvy přesně vyznačit na sádkartón, dodržet koly kotev tak aby byly kotvy v řadách
- Dřevěné profily podhledu šroubovat tak, aby se dodržela pravidelnost a rovnoběžnost profilů, do kotev nelze šroubovat
- Do výkresu nejsou zakresleny latě na stěně restaurace

LEGENDA:

- × kotva M12 HIT-V lepená do žel. bet. desky tmelem HIT-HY 150 MAX

TABULKA MÍSTNOSTÍ

OZN.	NÁZEV	PLOCHA	PODLAHA	STĚNY	STROP	POZNÁMKA
1.1.-	KOMUNIKACE, SPOLEČNÉ PROSTORY					
1.01	ZADVĚŘÍ	8,41	KER. DLÁŽBA A.1.1	MALBA	PODHLÉD P.1.2a	
1.02	HALA	63,27	KER. DLÁŽBA A.1.1	MALBA	PODHLÉD P.1.2a	
1.03	RECEPCE, INFORMACE	11,93	KER. DLÁŽBA A.1.1	MALBA	PODHLÉD P.1.2a	
1.04	ZÁZEMÍ RECEPCE	5,48	KER. DL. A.1.1	MALBA	PODHLÉD P.1.2a	
1.05	SCHODIŠTĚ	8,93	KER. DL. A.1.4, A.1.5	MALBA	MALBA	
1.06	VÝFAN	3,30				
1.07	SKLAD KŮL	9,68	KER. DLÁŽBA A.1.1	MALBA	PODHLÉD P.1.2a	
1.08	GALERIE	259,39	STĚRKA A.2.2	MALBA	DŘEVĚNÉ PODHLÉDÍ	
1.2.-	SOCIÁLNÍ ZAŘÍZENÍ					
	PRO VEŘEJNOST					
2.01	PŘEDSÍŇ MUŽI	8,76	KER. DLÁŽBA A.1.2	MALBA, KER.OBKĽAD	PODHLÉD P.1.2a	
2.02	PISOŘY	6,09	KER. DLÁŽBA A.1.2	MALBA, KER.OBKĽAD	PODHLÉD P.1.2a	
2.03	WC	1,31	KER. DLÁŽBA A.1.2	MALBA, KER.OBKĽAD	PODHLÉD P.1.2a	
2.04	WC	1,31	KER. DLÁŽBA A.1.2	MALBA, KER.OBKĽAD	PODHLÉD P.1.2a	
2.05	WC	1,31	KER. DLÁŽBA A.1.2	MALBA, KER.OBKĽAD	PODHLÉD P.1.2a	
2.06	WC INVALIDĚ	3,87	KER. DLÁŽBA A.1.2	MALBA, KER.OBKĽAD	PODHLÉD P.1.2a	
2.07	PŘEDSÍŇ ŽENY	10,71	KER. DLÁŽBA A.1.2	MALBA, KER.OBKĽAD	PODHLÉD P.1.2a	
2.08	PŘEDSÍŇ ŽENY	5,88	KER. DLÁŽBA A.1.2	MALBA, KER.OBKĽAD	PODHLÉD P.1.2a	
2.09	WC	1,31	KER. DLÁŽBA A.1.2	MALBA, KER.OBKĽAD	PODHLÉD P.1.2a	
2.10	WC	1,31	KER. DLÁŽBA A.1.2	MALBA, KER.OBKĽAD	PODHLÉD P.1.2a	
2.11	WC	1,31	KER. DLÁŽBA A.1.2	MALBA, KER.OBKĽAD	PODHLÉD P.1.2a	
2.12	WC	1,31	KER. DLÁŽBA A.1.2	MALBA, KER.OBKĽAD	PODHLÉD P.1.2a	
2.13	WC	1,31	KER. DLÁŽBA A.1.2	MALBA, KER.OBKĽAD	PODHLÉD P.1.2a	
2.14	WC INVALIDĚ	3,87	KER. DLÁŽBA A.1.2	MALBA, KER.OBKĽAD	PODHLÉD P.1.2a	
2.15	OKLID	5,77	KER. DLÁŽBA A.1.2	MALBA, KER.OBKĽAD	PODHLÉD P.1.2a	
	PRO PERSONÁL					
2.16	PŘEDSÍŇ	1,10	KER. DLÁŽBA A.1.2	MALBA, KER.OBKĽAD	PODHLÉD P.1.2a	
2.17	WC	1,35	KER. DLÁŽBA A.1.2	MALBA, KER.OBKĽAD	PODHLÉD P.1.2a	
	PRO PERSONÁL GASTRO					
2.18	SPROCHA-UMYVÁRNA	2,24	KER. DLÁŽBA A.1.2	MALBA, KER.OBKĽAD	PODHLÉD P.1.1	
2.19	WC	1,28	KER. DLÁŽBA A.1.2	MALBA, KER.OBKĽAD	PODHLÉD P.1.1	
2.20	SÁTNA DENNÍ MÍSTNOST	6,40	KER. DLÁŽBA A.1.2	MALBA, KER.OBKĽAD	PODHLÉD P.1.1	
1.3.-	UBÝTOVACÍ PROSTORY					
1.4.-	GASTRŮ PROVOZ					
4.01	RESTAURACE	165,72	KER. DLÁŽBA A.1.1	MALBA	PODHLÉD P.1.1	
4.02	KUCHYŇE	28,21	KER. DLÁŽBA A.1.3	MALBA, KER.OBKĽAD	MALBA	
4.03	CHODBA	15,71	KER. DLÁŽBA A.1.3	MALBA	MALBA	
4.04	PŘÍPRAVNA-HRUBÁ ZELENINA	5,03	KER. DLÁŽBA A.1.3	MALBA, KER.OBKĽAD	MALBA	
4.05	MYTÍ NADOBÍ	6,09	KER. DLÁŽBA A.1.3	MALBA, KER.OBKĽAD	MALBA	
4.06	SKLAD BARU	4,07	KER. DLÁŽBA A.1.3	MALBA	MALBA	
4.07	TECHNICKÁ MÍSTNOST	15,95	KER. DLÁŽBA A.1.3	MALBA	MALBA	
4.08	SUCHÝ SKLAD POTRAVIN	4,82	KER. DLÁŽBA A.1.3	MALBA, KER.OBKĽAD	MALBA	
4.09	OKLID	1,21	KER. DLÁŽBA A.1.3	MALBA, KER.OBKĽAD	MALBA	
4.10	OSPADKY	2,02	KER. DLÁŽBA A.1.3	MALBA, KER.OBKĽAD	MALBA	
4.11	VÝDEJ	6,32	KER. DLÁŽBA A.1.3	MALBA, KER.OBKĽAD	MALBA	

LEGENDA

- ZELEZOBETON
- KERAMICKÉ ZDVO OBVODOVÉ - POROTHERM 44 PROFIL, P15,M10
- KERAMICKÉ ZDVO POROTHERM 44 P+D, P10,M10
- KERAMICKÉ ZDVO VNITŘNÍ NOSNÉ - POROTHERM 30 P+D, P10,M10
- KERAMICKÉ ZDVO VNITŘNÍ NOSNÉ - POROTHERM 40 P+D, P10,M10
- KERAMICKÉ ZDVO POROTHERM - NENOSNÉ, P10,M10
- PŘÍČKY TL100 MM - POROTHERM 8 P+D
- PŘÍČKY TL150 MM - POROTHERM 11,5 P+D
- PŘÍČKY TL200 MM - POROTHERM 17,5 P+D
- PŘÍČKY TL200 A 250 MM - 2 x POROTHERM 8 P+D + MEZERA
- KAMENNÉ ZDVO, VNĚJŠÍ KAMENNÝ OBKLAD
- VNĚJŠÍ OBKLAD DŘEVEM - VIZ FASÁDY
- SDK PŘÍČKA, PŘEDSTĚNA - POŽÁRNÍ ODOLNOST DLE PŘBS


REVIZE:

--	--	--	--	--	--


±0,000 ≅ 318,60 m n.m.
výškový systém Balt p.v.

	INVESTOR	STŘEDOČESKÝ KRAJ, ZBOROVSKÁ 11, PRAHA 5		
	GENERALNÍ PROJEKTANT	SPOJPROJEKT PRAHA a.s. BYSTRICKÁ 9, 140 00 PRAHA 4		
ARCHTEKT, HIP	ING. ARCH. JINDŘICH SOVA	ZAK. ČÍSLO	6070-2010-03	
ZODP. PROJEKTANT	ING. EVA KROFTOVÁ	FORMAT	8x4	
VYPRACOVAL	ING. LENKA SOVOVÁ	MĚŘÍTKO	1:50	
MÍSTO STAVBY	BĚLA POD BEZDĚZEM, K.Ú. VRCHBĚLA	STUPEŇ	DPS	
INVESTOR	STŘEDOČESKÝ KRAJ	DATUM	08/2013	
AKCE	MULTIFUNKČNÍ TURISTICKÉ CENTRUM		ČÍSLO	PARE
OBJEKT	SO 101 - CENTRÁLNÍ OBJEKT		-12	
VÝKRES	PŮDORYS 1.NP- PODHLÉD RESTAURACE			
ČÁST	SO 101.01 - ARCHITEXTONICKO-STAVEBNÍ ČÁST			

POHLED A

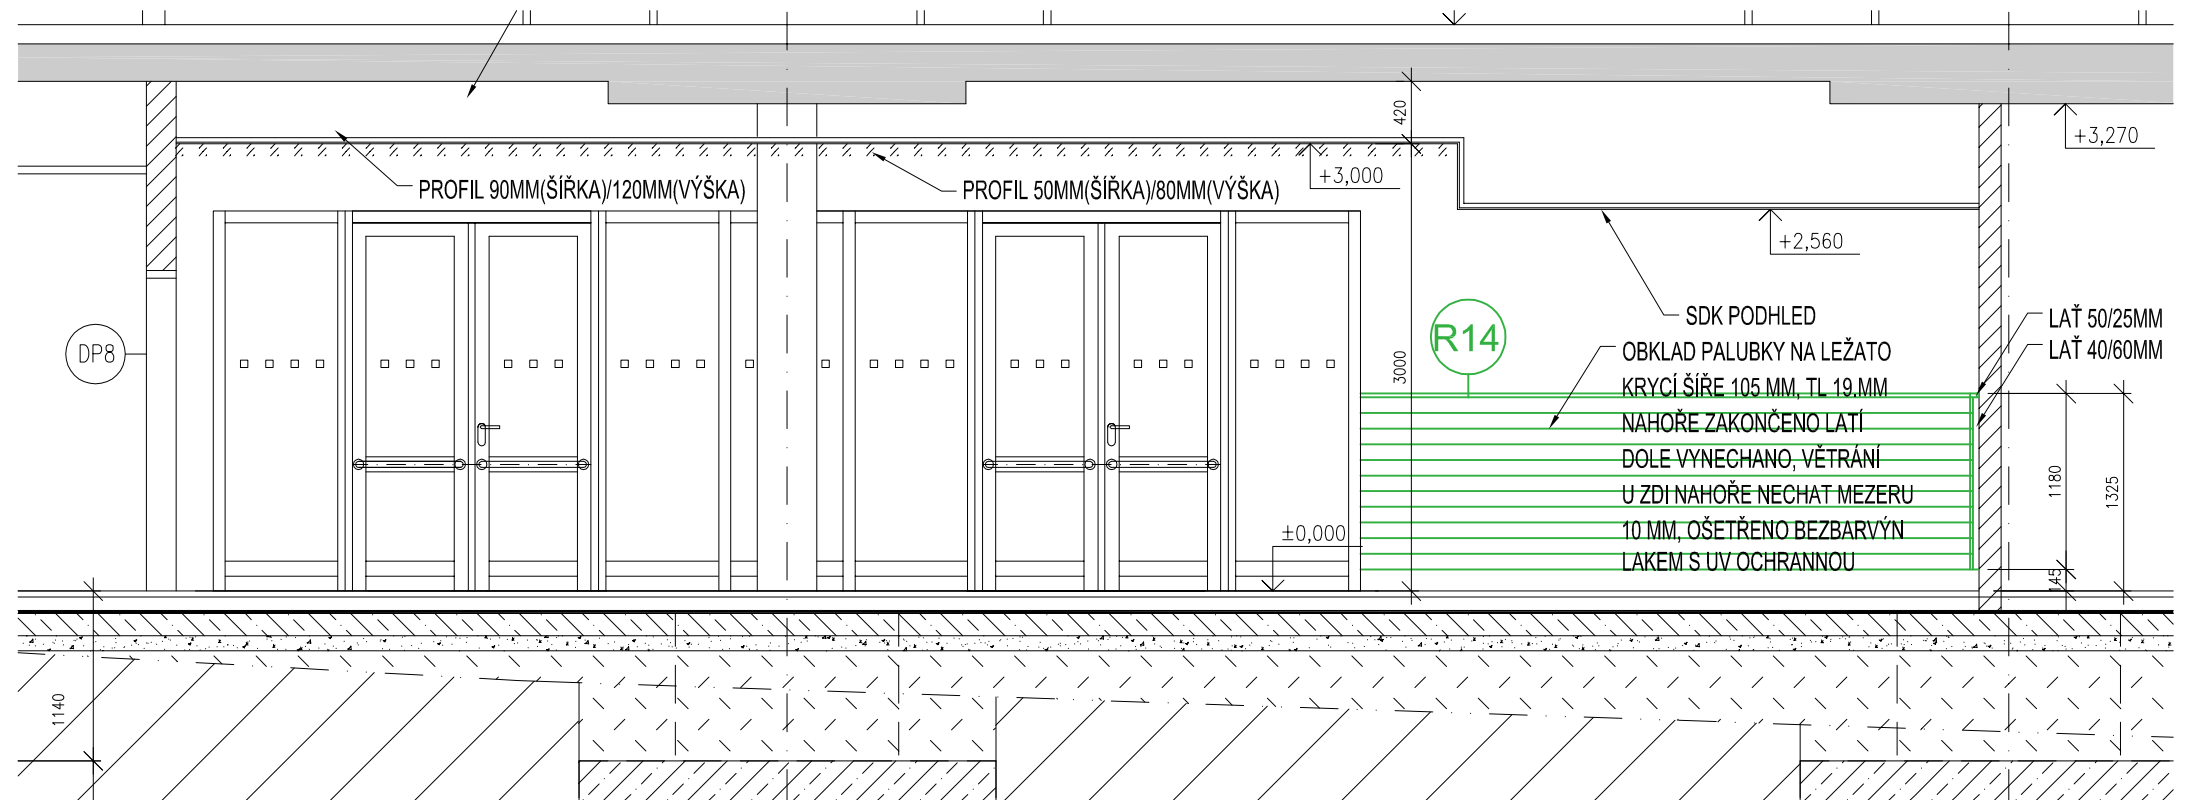


POHLED B

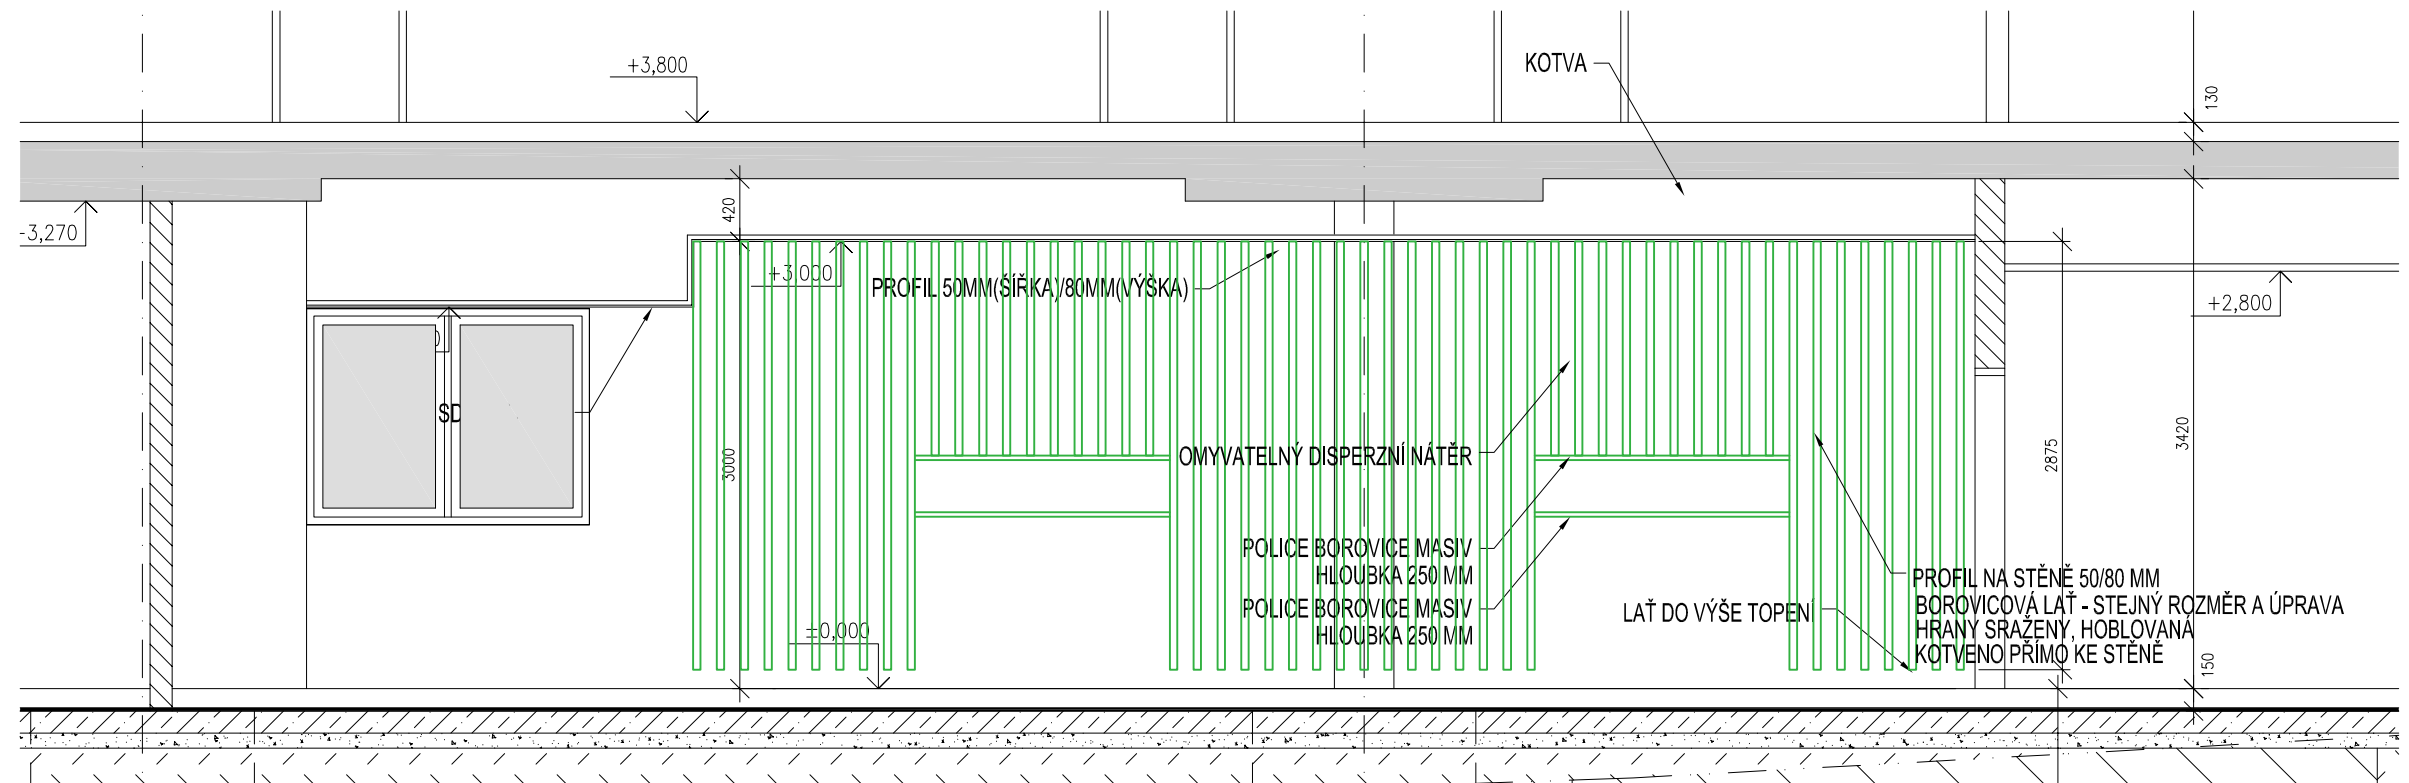


- KOTY NUTNO DOMĚŘIT NA STAVBĚ
- VŠECHNO DŘEVO OŠETŘIT BEZBARVÝM LAKEM

MĚŘITKO:	Č. VÝKRESU:	KRESLIL:	STUPEŇ:	DATUM:
1:50	I-14	LS	DPS	30.05.2014
NÁZEV VÝKRESU : POHLEDY NA STĚNY RESTAURACE A, B				

POHLED C

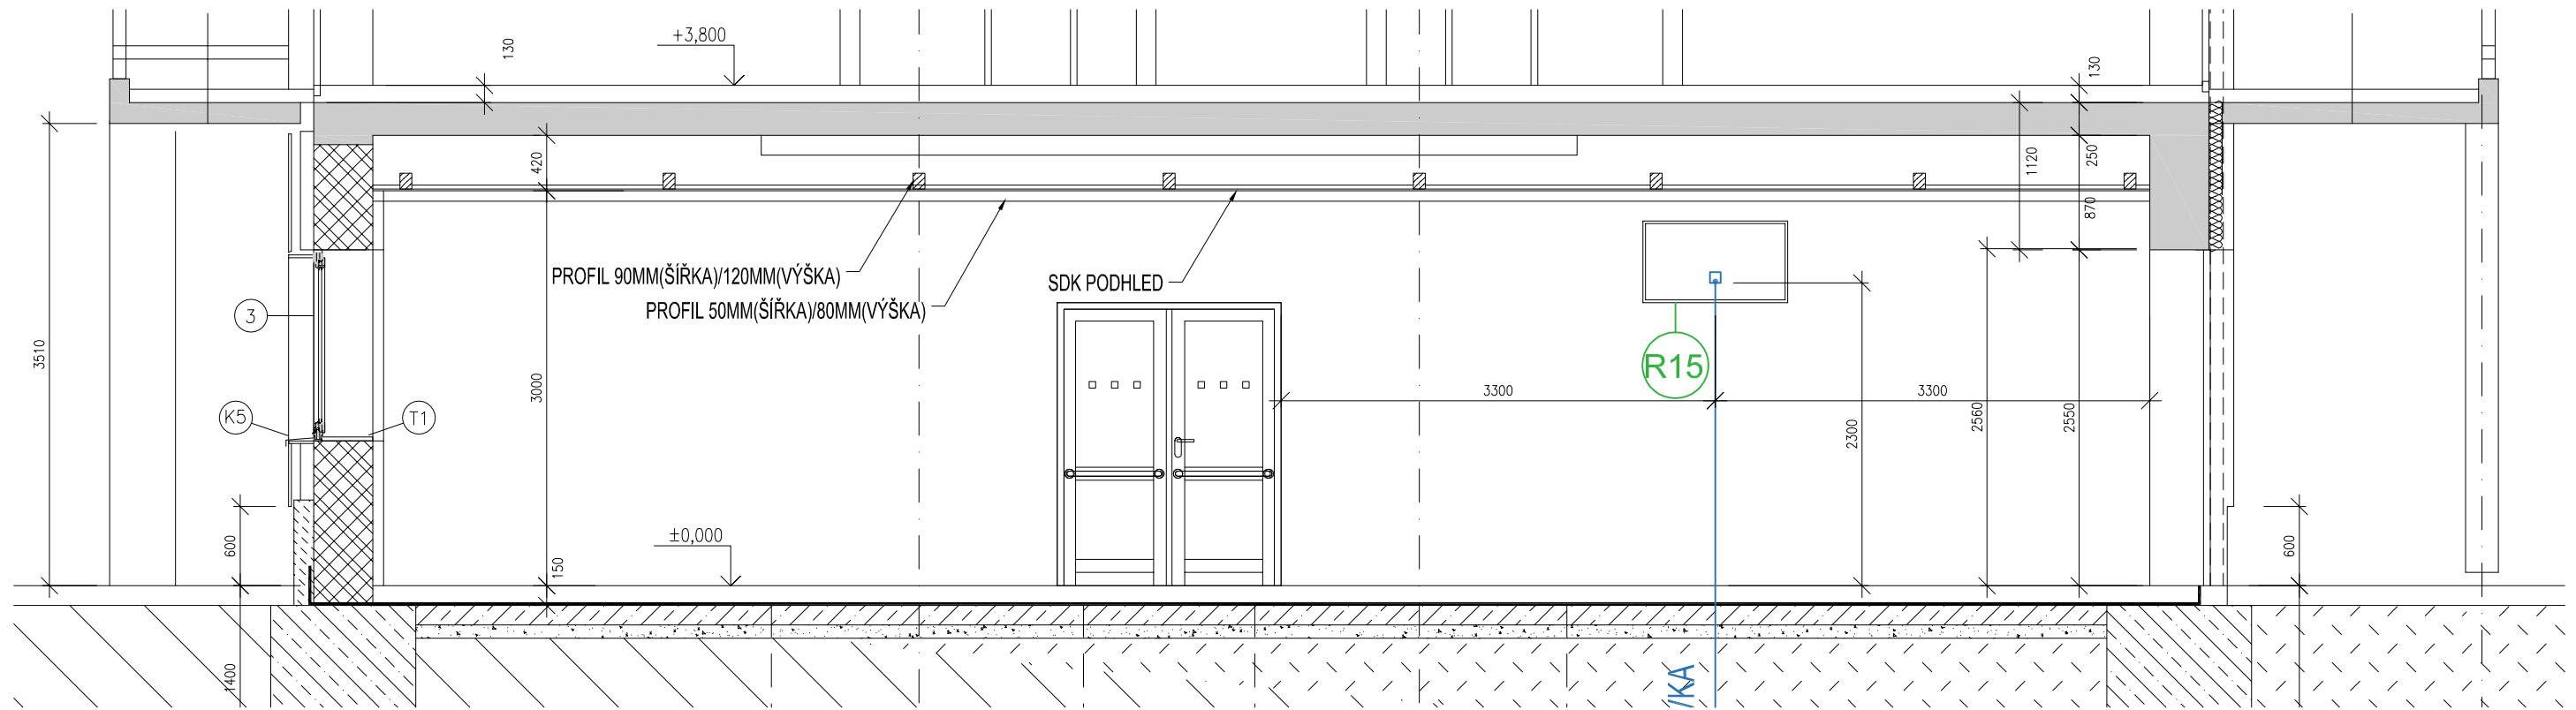


POHLED D

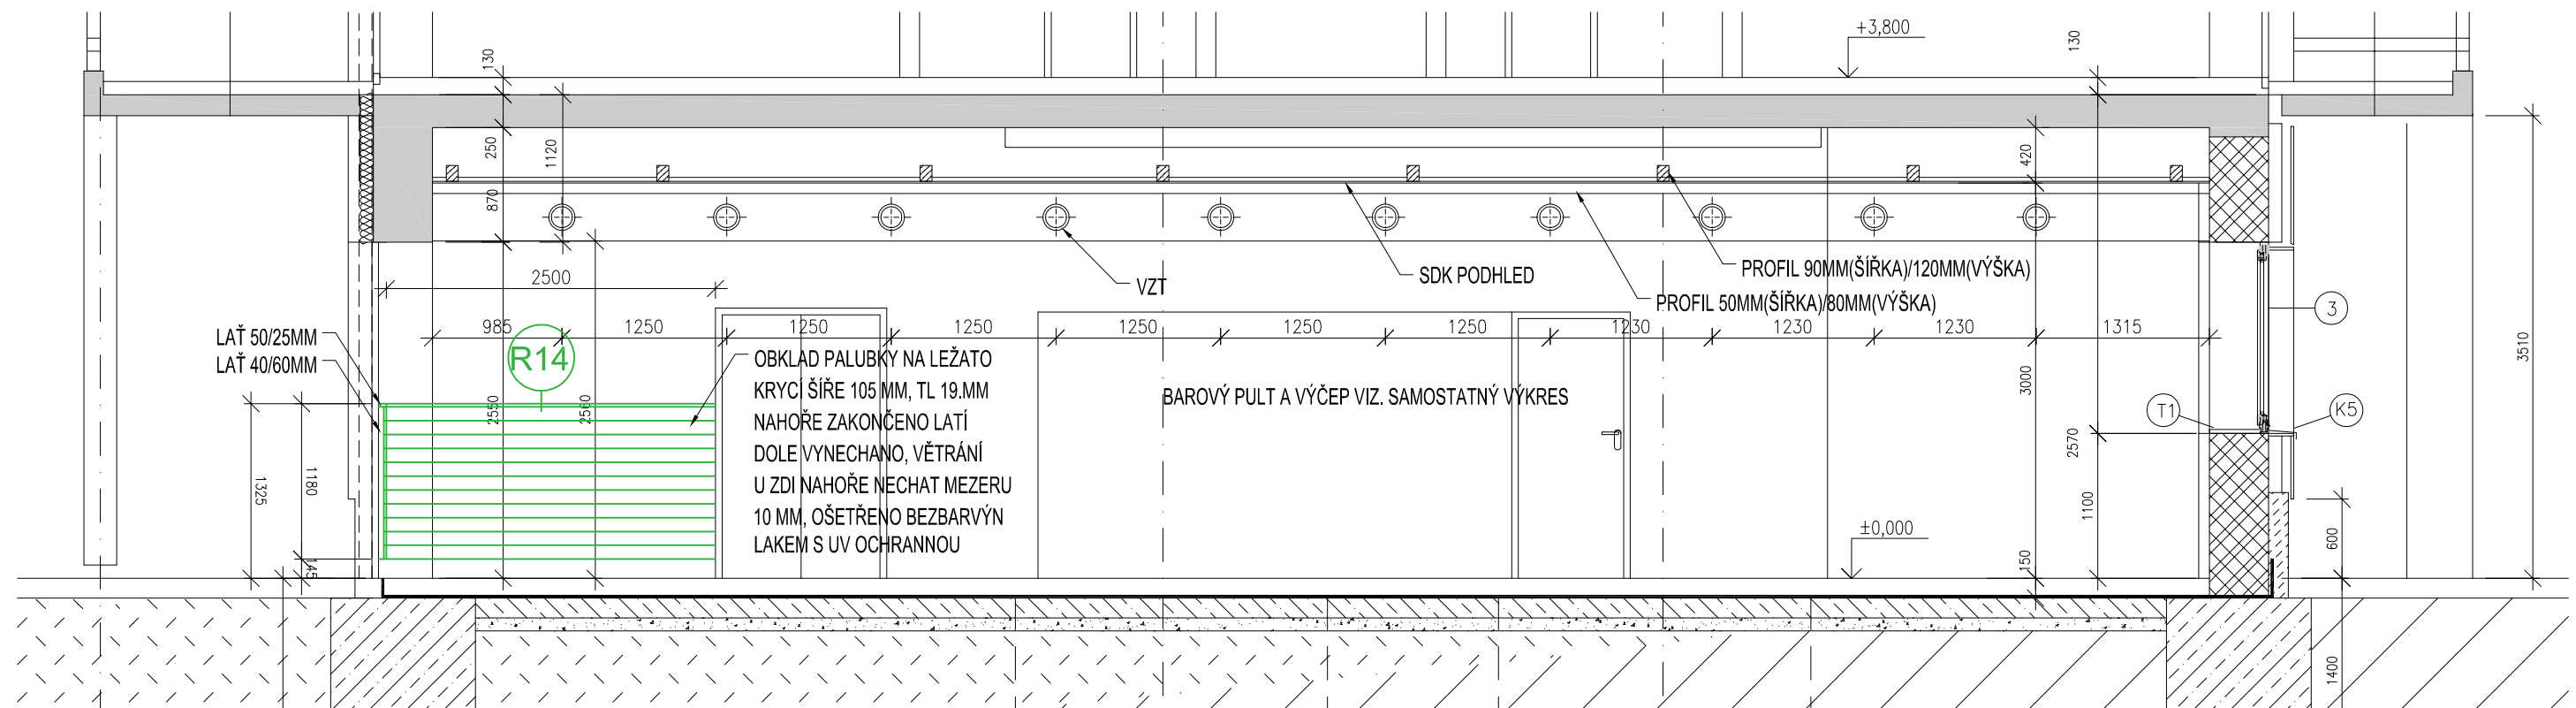


MĚŘÍTKO:	Č. VÝKRESU:	KRESLIL:	STUPEŇ:	DATUM:
1:50	I-15	LS	DPS	30.05.2014
NÁZEV VÝKRESU : POHLEDY NA STĚNY RESTAURACE C, D				

PŮDORYS

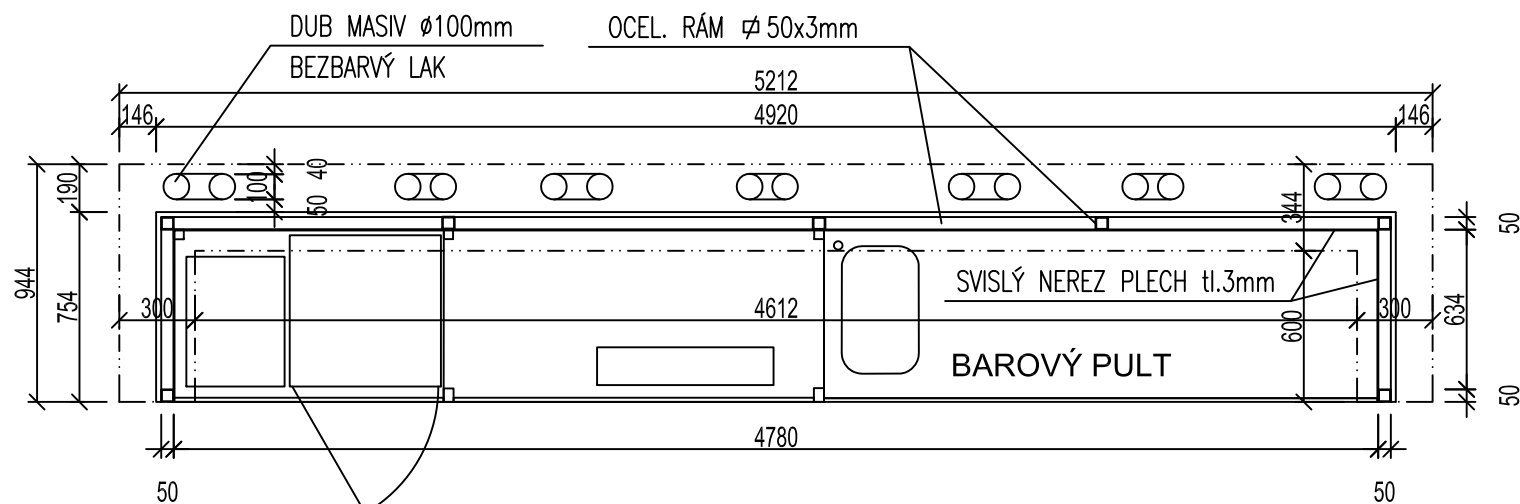


POHLED NA ZÁKOUTÍ

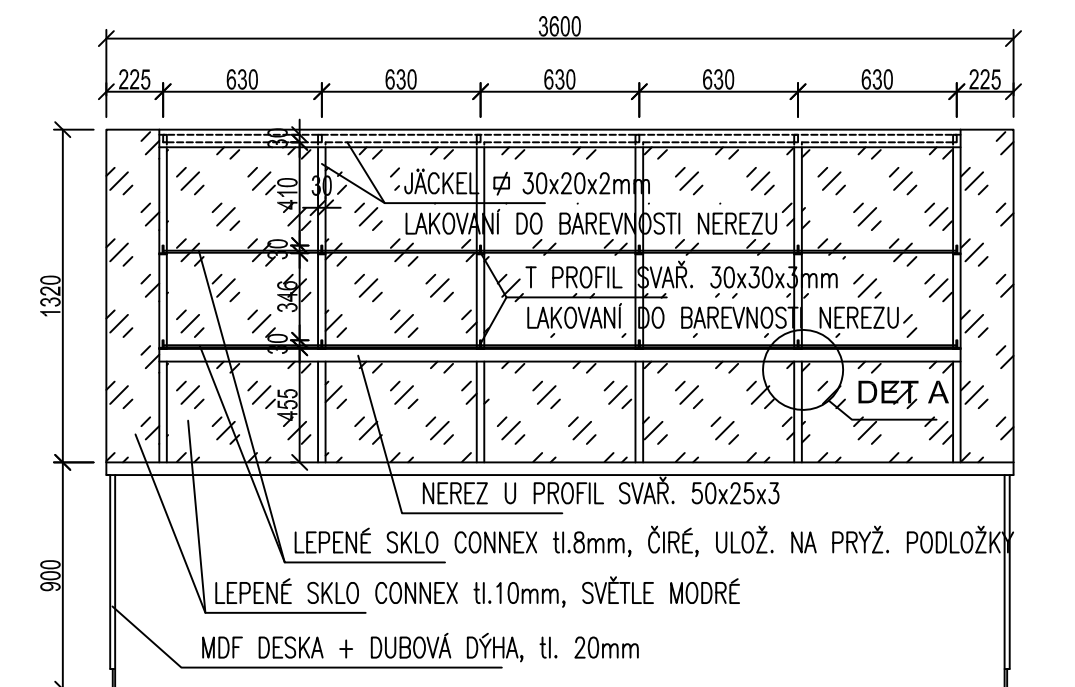


OPLÁŠTĚNÍ LEDNIC (BOKY, STROP, SOKL)
MDF DESKA + DUBOVÁ DÝHA, tl. 20mm

ZÁKOUTÍ


POHLED BOČNÍ

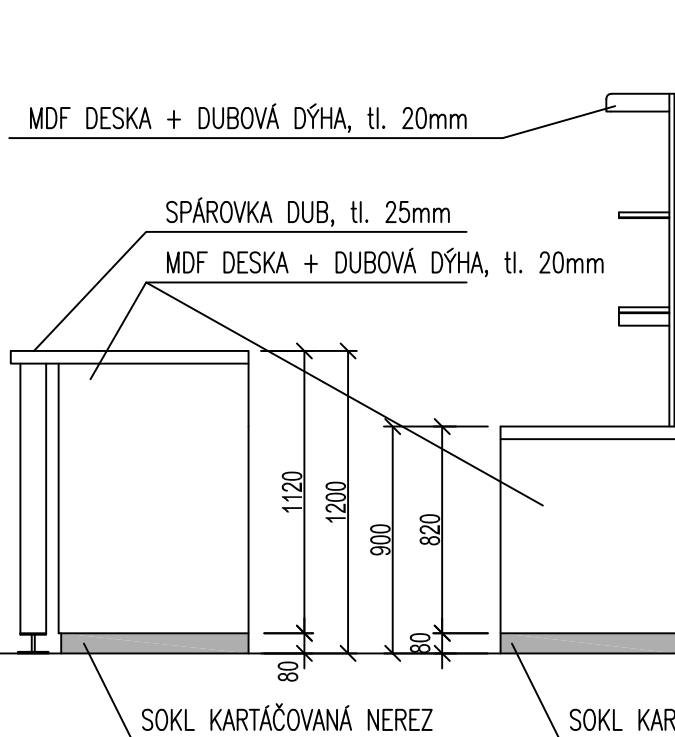


ŘEZ PŘÍČNÝ

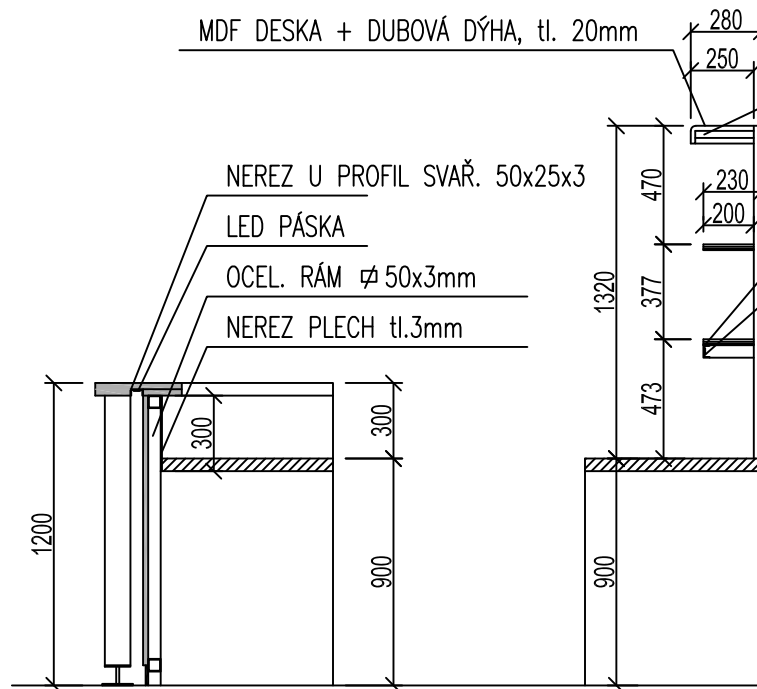

POHLED ČELNÍ NA BAROVÝ PULT

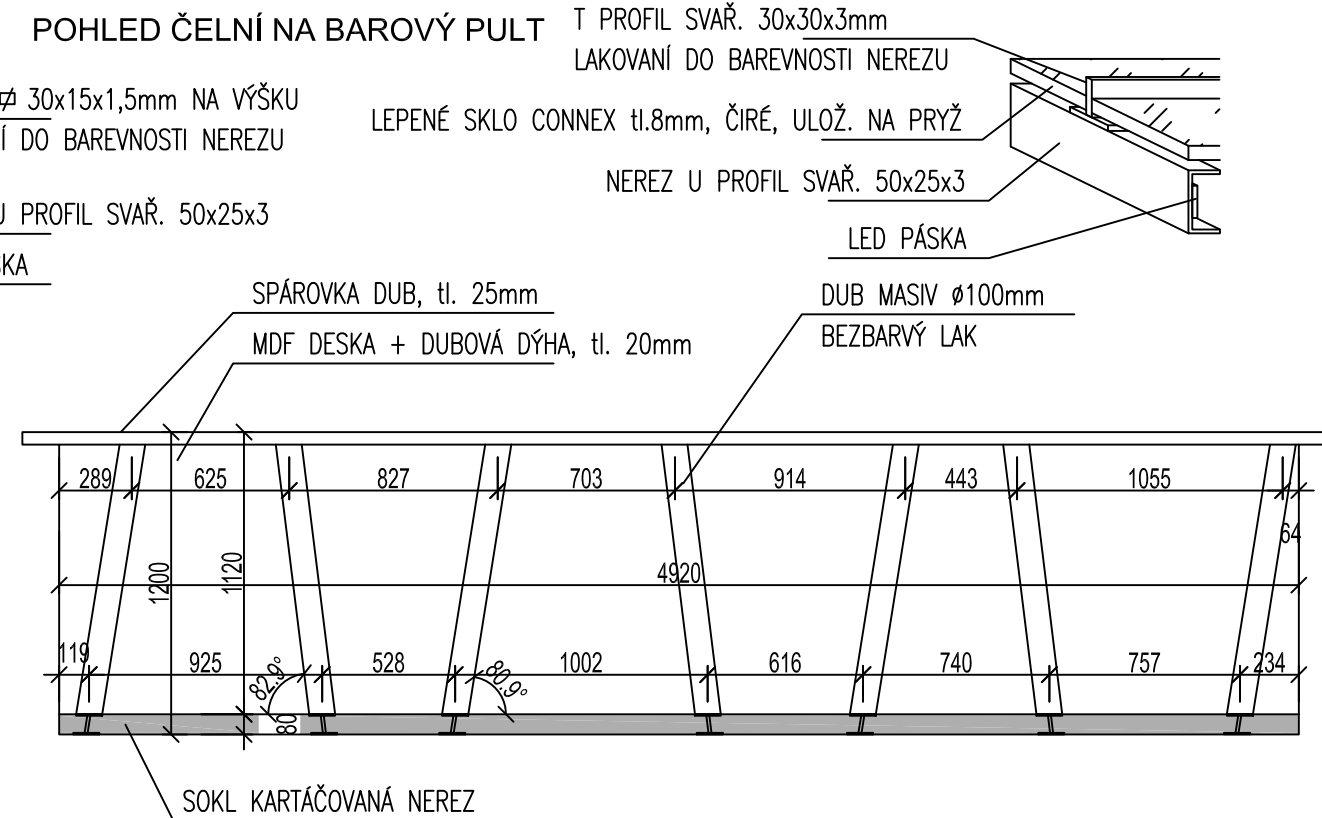


DETAIL A

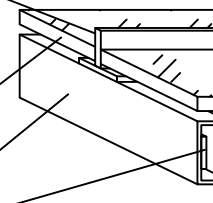


KONKRÉTNÍ MÍRY BUDOU UPŘESNĚNY PO DOHODĚ S FIRMOU JIVA JIRÁK

MĚŘITKO:	Č. VÝKRESU:	KRESLIL:	STUPEŇ:	DATUM:
1:30	I-16	VB	DPS	24.07.2014
NÁZEV VÝKRESU : R8 BAROVÝ PULT A ZÁKOUTÍ				


PŮDORYS RECEPCE 1.NP

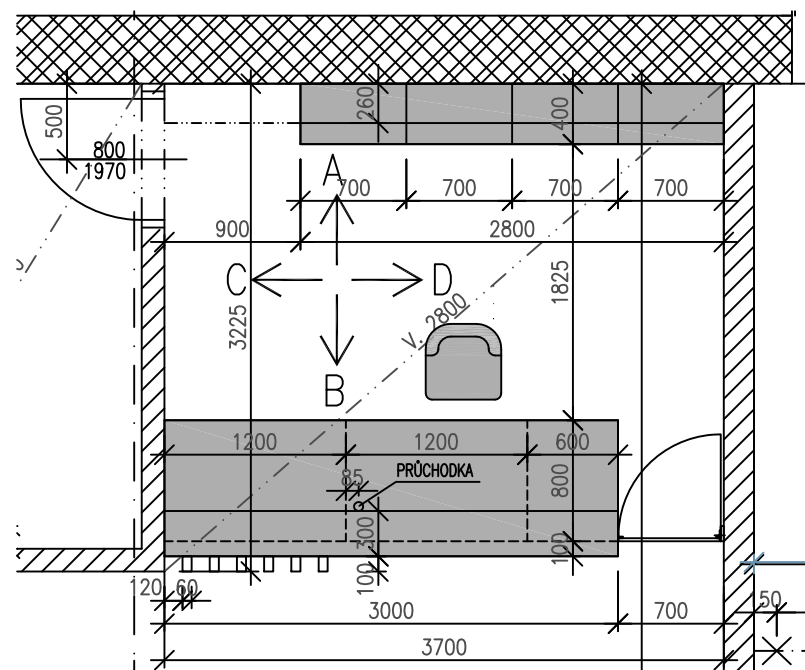


POHLED A

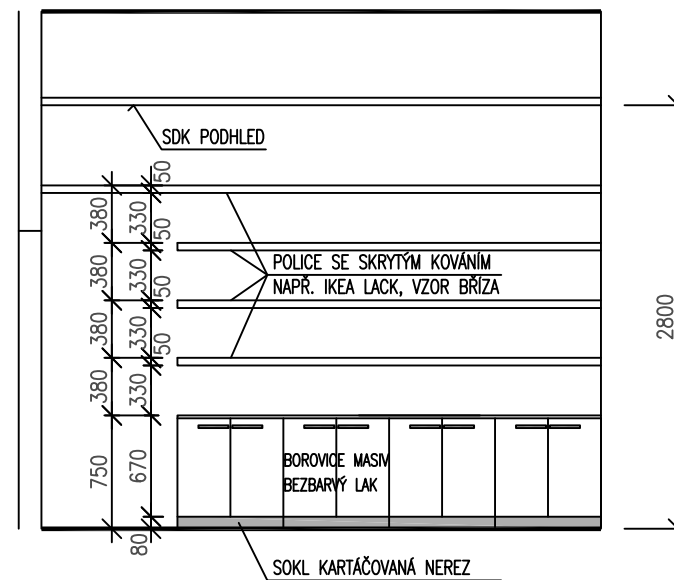


ŘEZOPOHLED C M 1:20

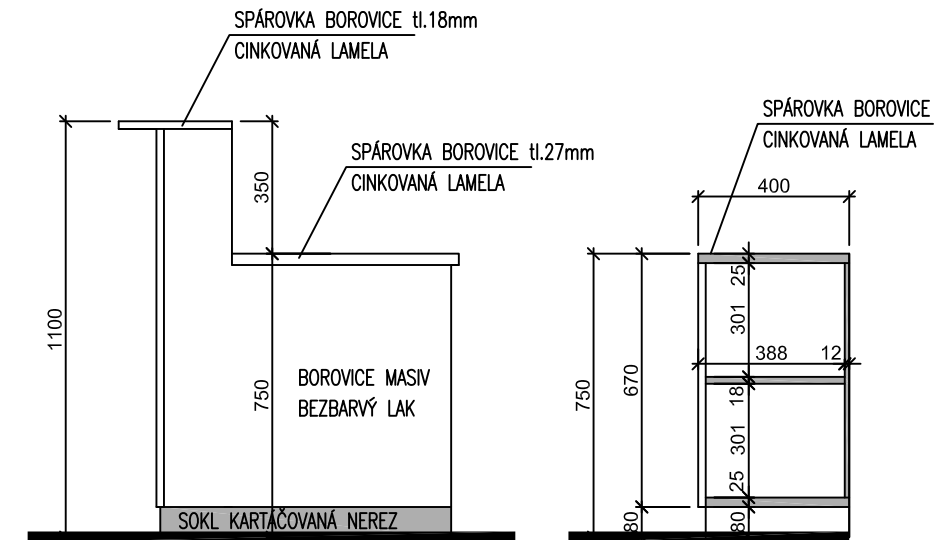


POHLED ČELNÍ

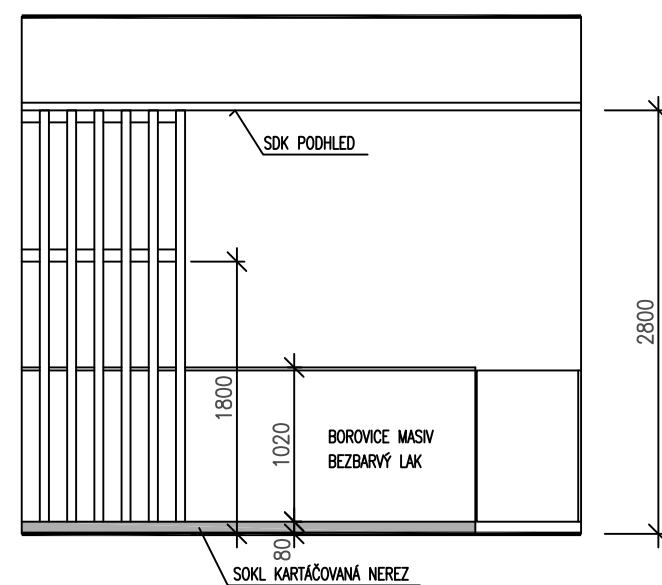

POHLED B M 1:20

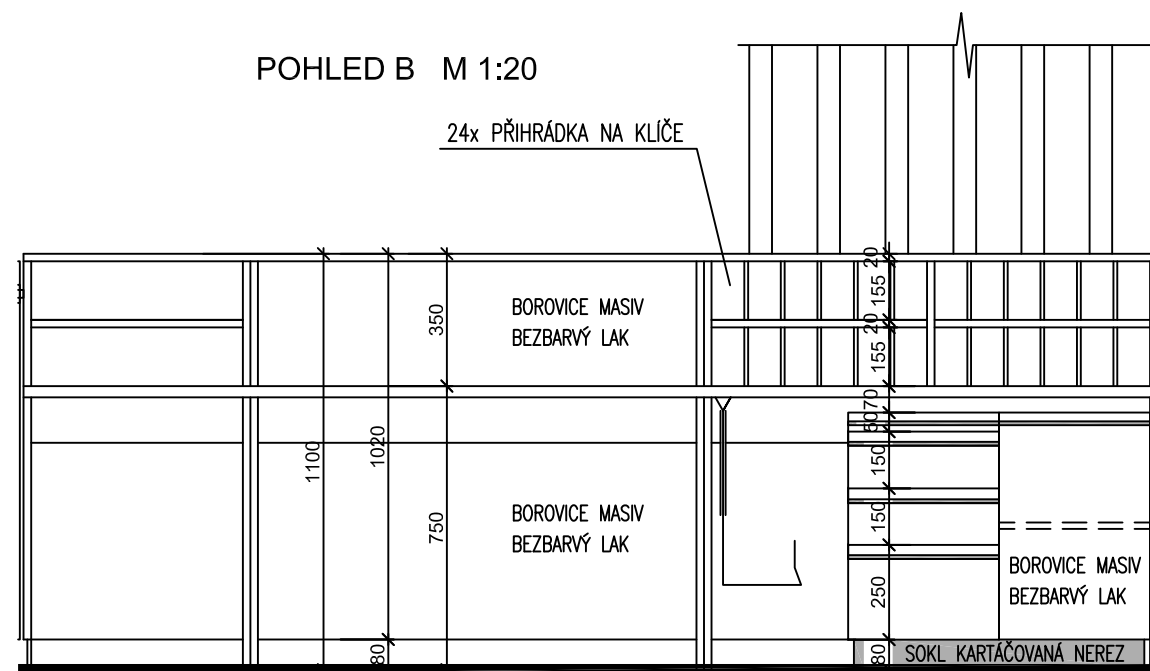


ŘEZOPOHLED D M 1:20

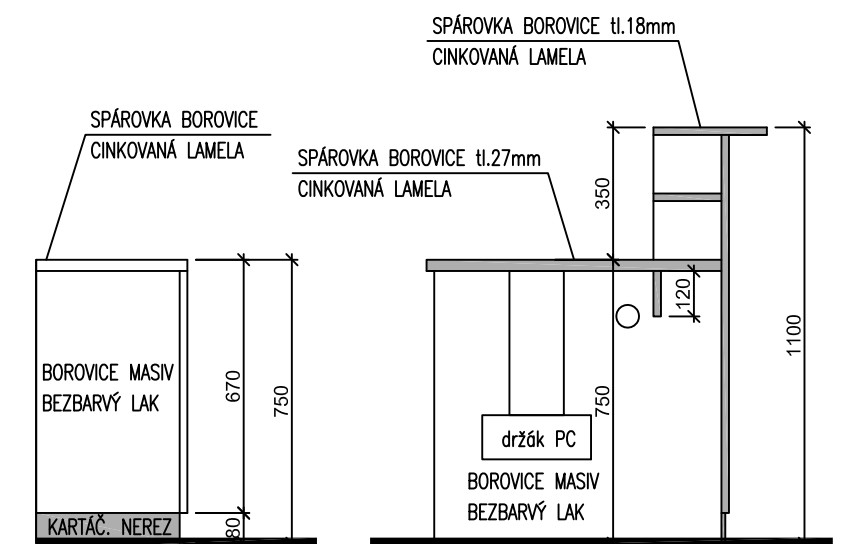


MĚŘITKO:	Č. VÝKRESU:	KRESLIL:	STUPEŇ:	DATUM:
1:50	I-21	VB	DPS	24.07.2014
NÁZEV VÝKRESU : RECEPCE 1.NP				



PŮDORYS

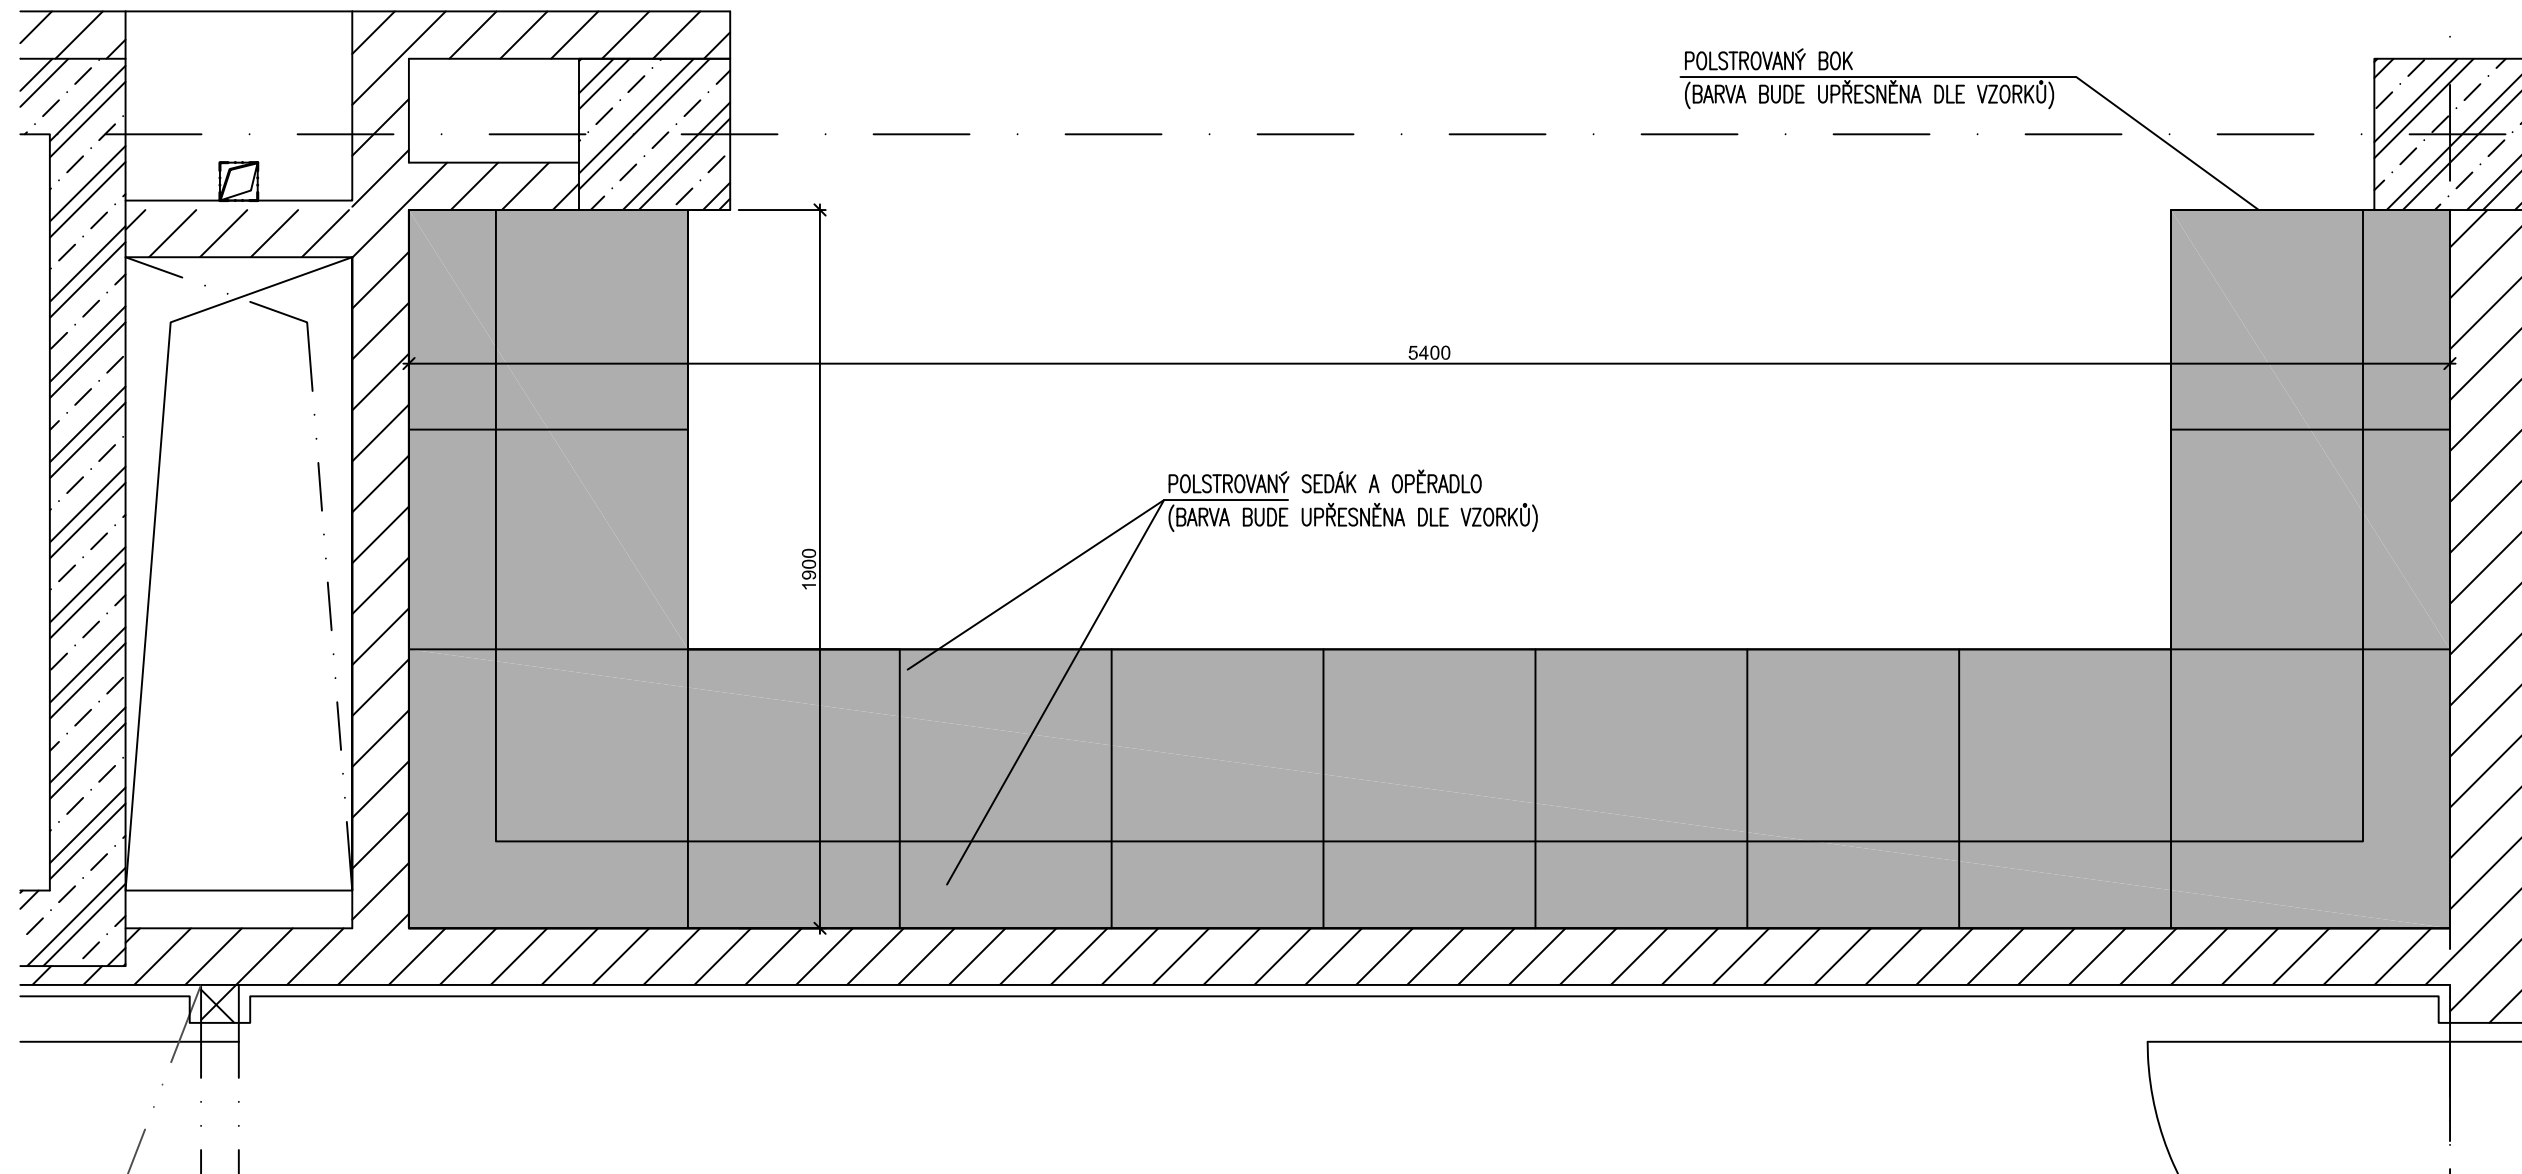

ŘEZPOHLED SEZENÍM

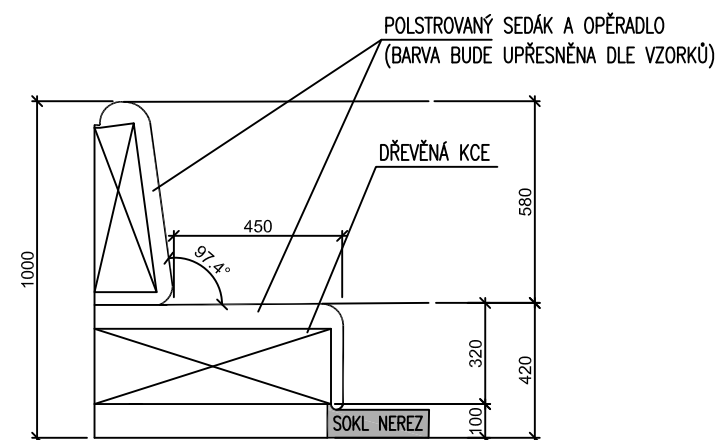

MĚŘÍTKO:	Č. VÝKRESU:	KRESLIL:	STUPEŇ:	DATUM:
1:20	I-22	VB	DPS	24.07.2014
NÁZEV VÝKRESU :				
ODPOČINKOVÁ ZÓNA				

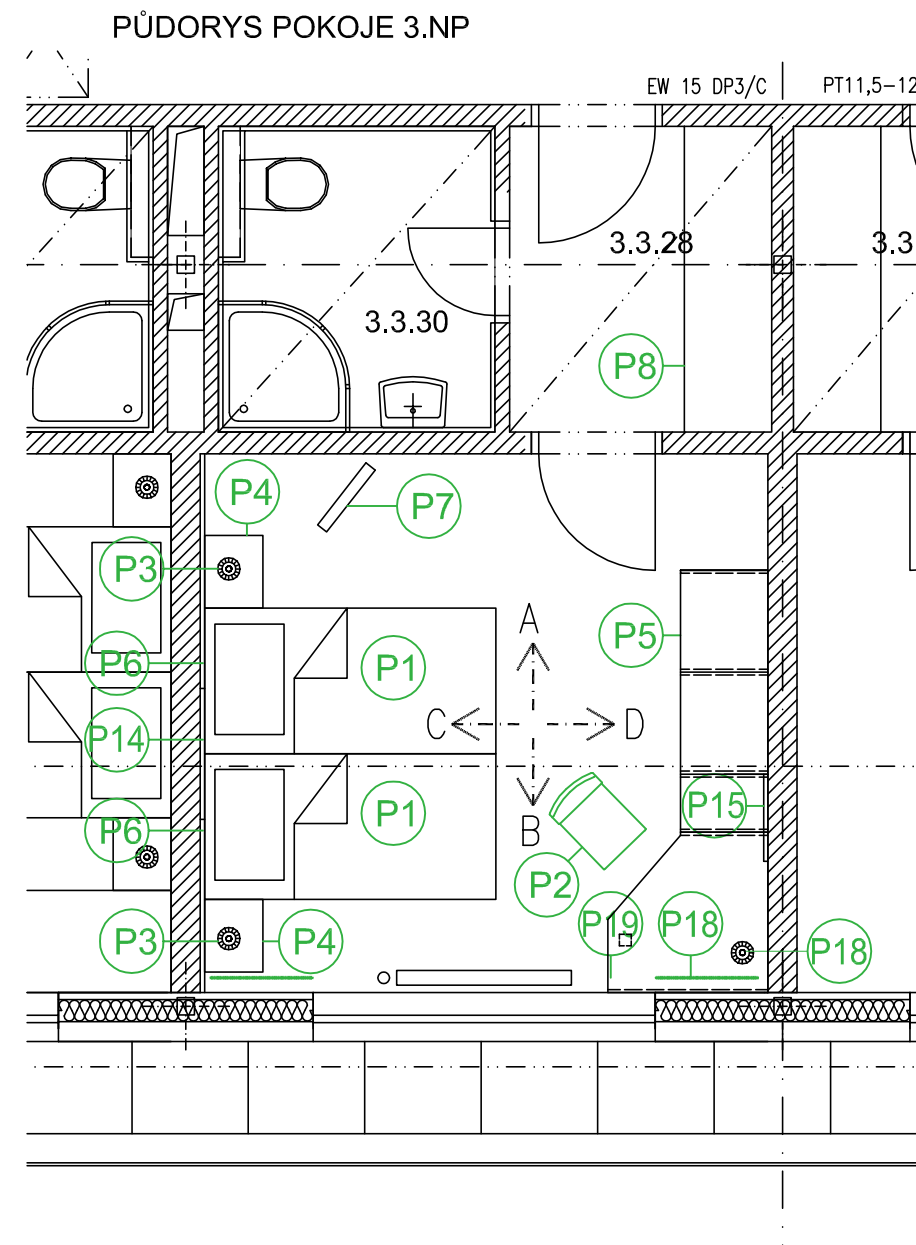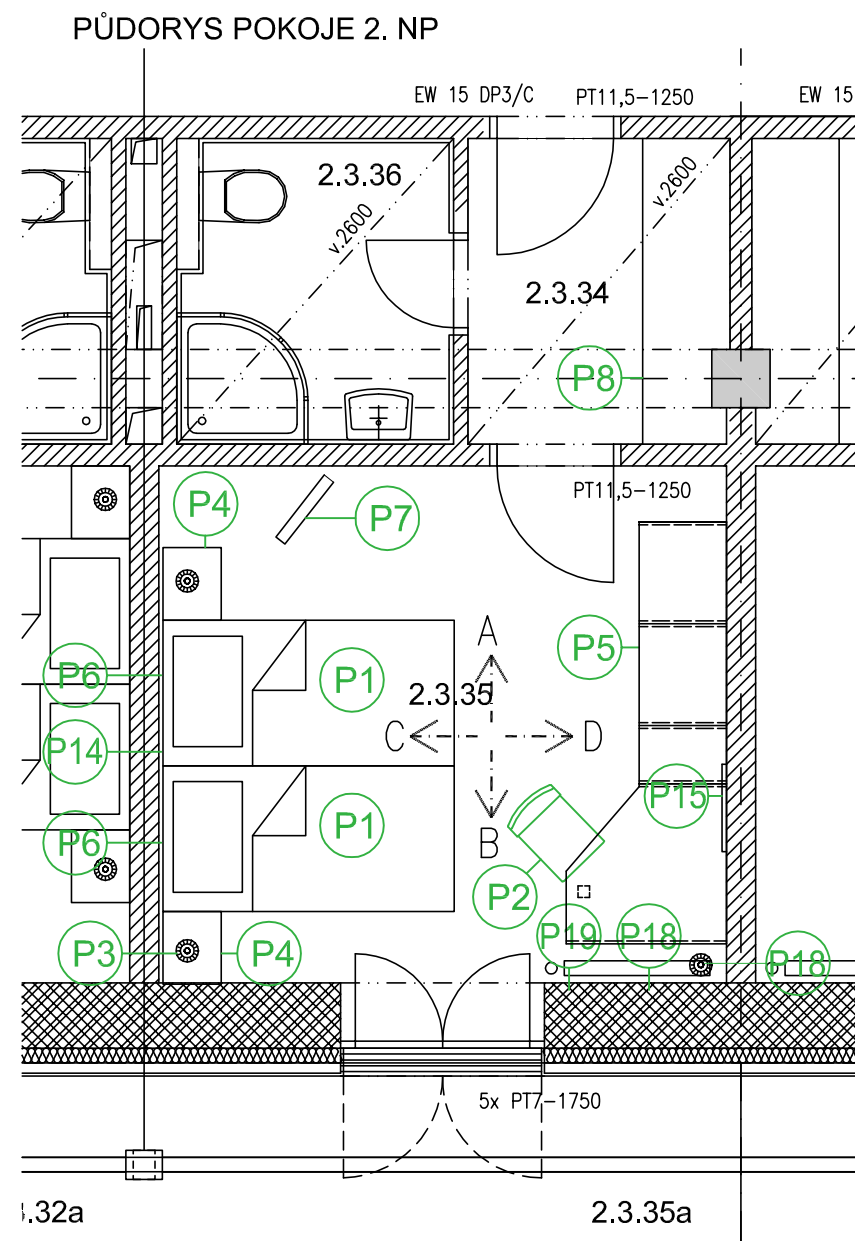


LEGENDA ZAŘÍZENÍ

- | | |
|-----------------------------|-------------------------|
| P1 POSTEL 900x2000 mm | P12 ŠATNÍ SKŘÍŇ |
| P2 ŽIDLE | P13 RÁM OBRAZU |
| P3 LAMPIČKA NA NOČNÍ STOLEK | P14 RÁM OBRAZU |
| P4 NOČNÍ STOLEK | P15 RÁM OBRAZU |
| P5 POLICOVÝ STŮL KE STĚNĚ | P16 LAMPA NA PSACÍ STŮL |
| P6 ČELO (OCHRANA ZDI) | P17 ZÁVĚS NA OKNO 2.NP |
| P7 NĚMÝ SLUHA | P18 ZÁVĚS NA OKNO 3.NP |
| P8 VESTAVĚNÁ SKŘÍŇ | P19 KONZOLA NA ZÁVĚS |
| P9 PSACÍ STŮL | P20 NEOBSAZENO |
| P10 DĚTSKÁ POSTÝLKA | P21 TELEVIZE |
| P11 VĚŠÁK OVÁ STĚNA | |


MĚŘÍTKO:	Č. VÝKRESU:	KRESLIL:	STUPEŇ:	DATUM:
1:50	I-31	LS	DPS	30.05.2014

NÁZEV VÝKRESU :
TYPICKÝ POKOJ 2., 3.NP

POHLED A

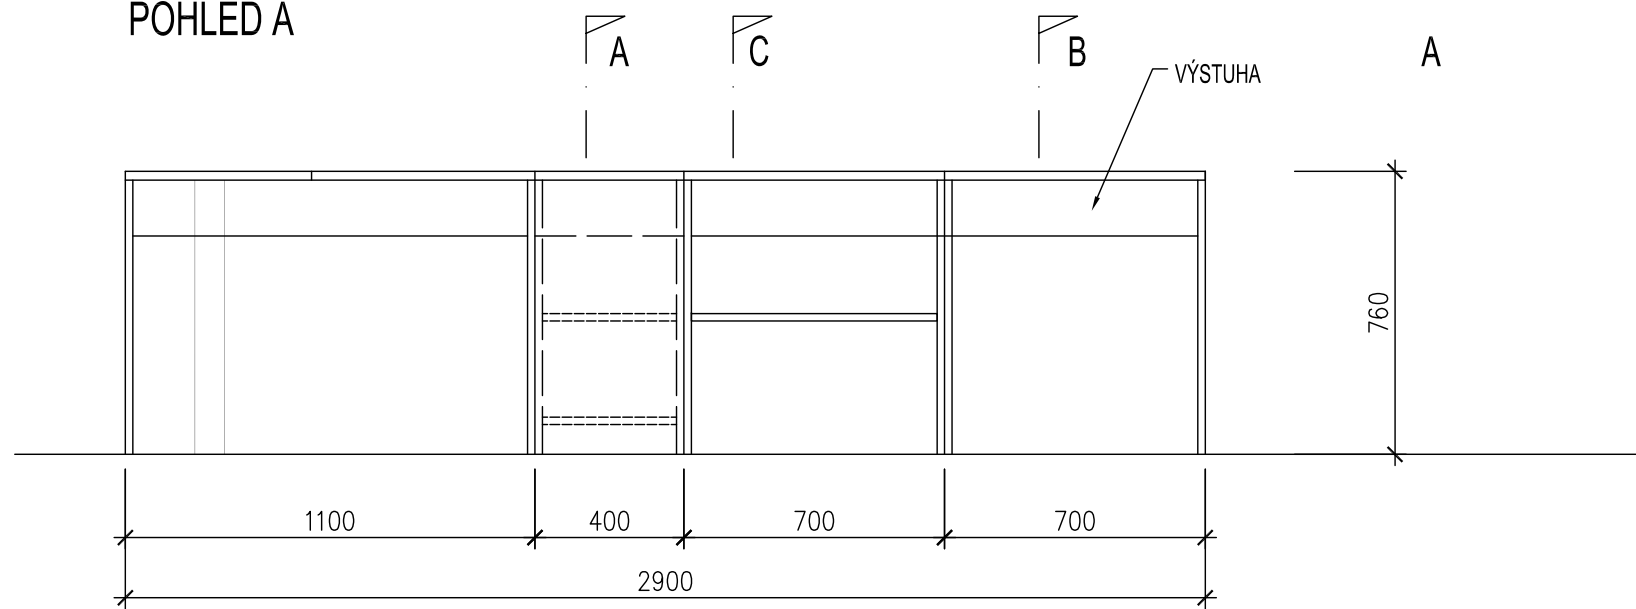


ŘEZ C

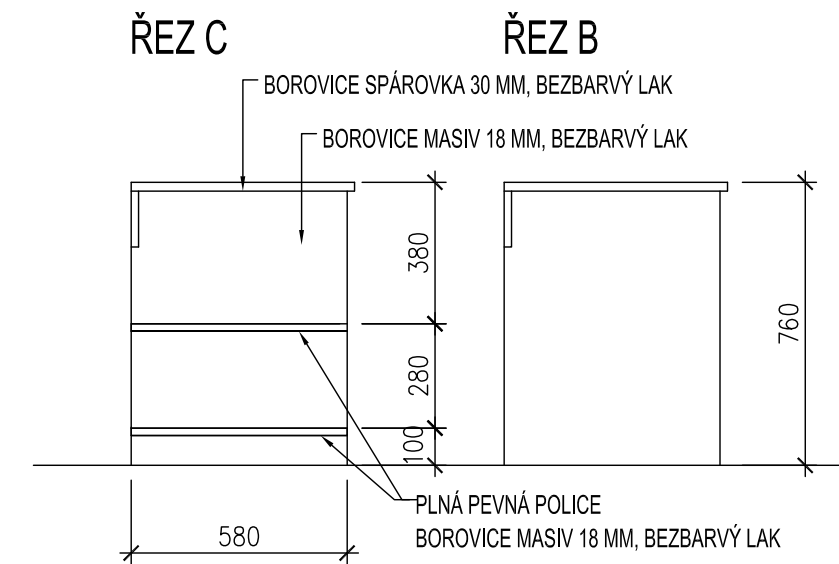


ŘEZ B




ŘEZ A

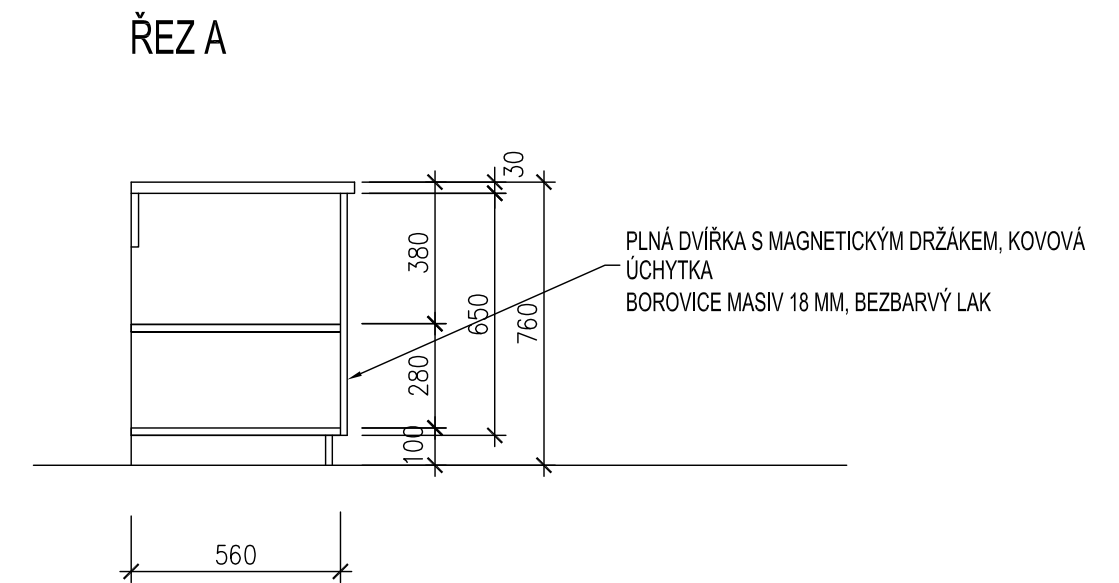


PŮDORYS

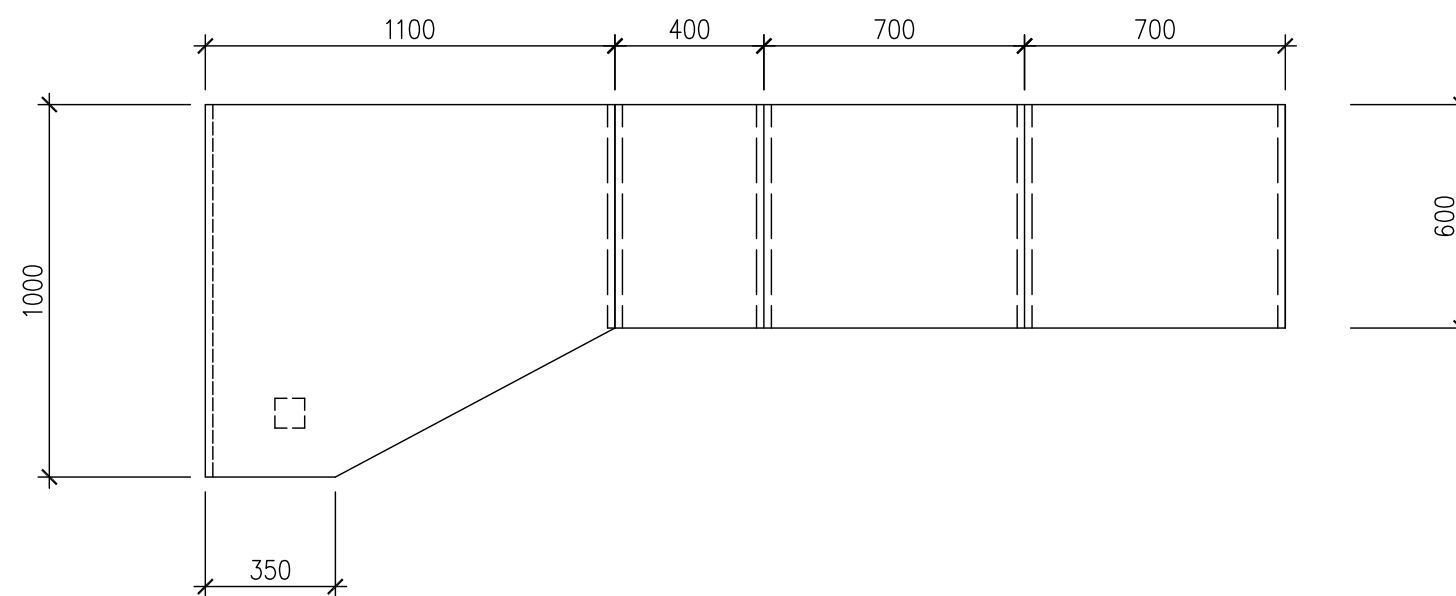


ÚPRAVA ROHU

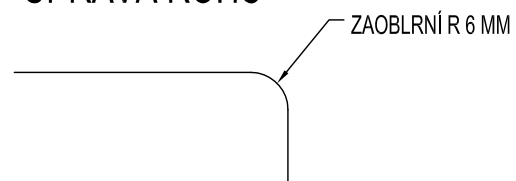


MĚŘÍTKO:	Č. VÝKRESU:	KRESLIL:	STUPEŇ:	DATUM:
1:20	I-32	LS	DPS	30.05.2014
NÁZEV VÝKRESU : DETAIL STOLU P5				

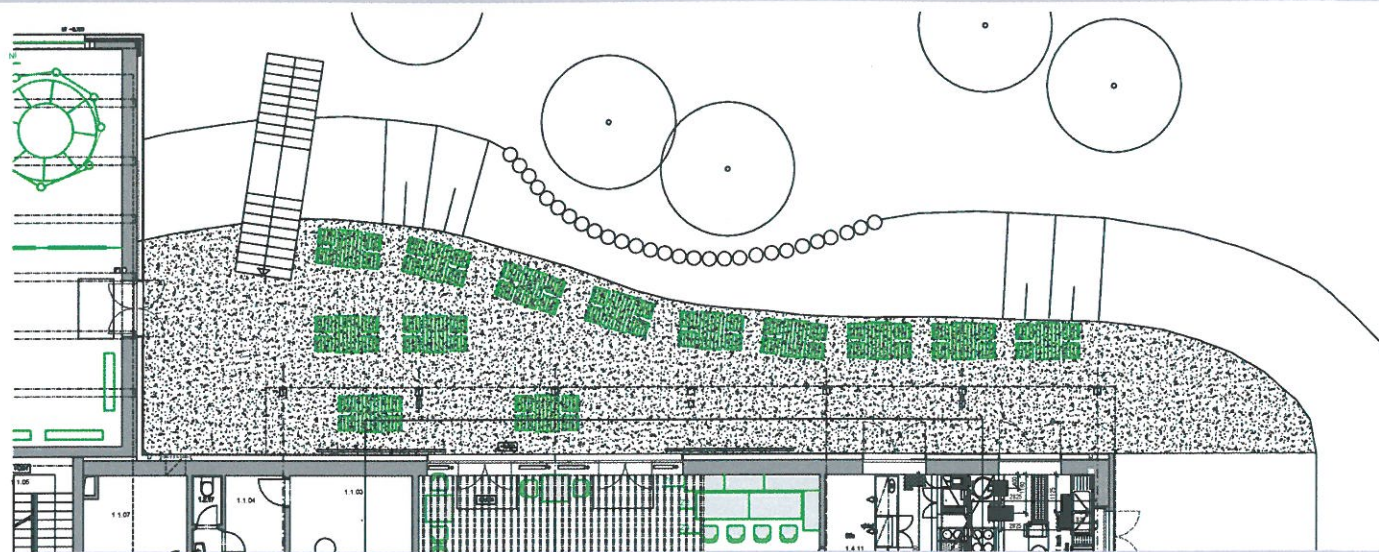


PŮDORYS TERASY NENÍ SOUČÁST INTERIERU

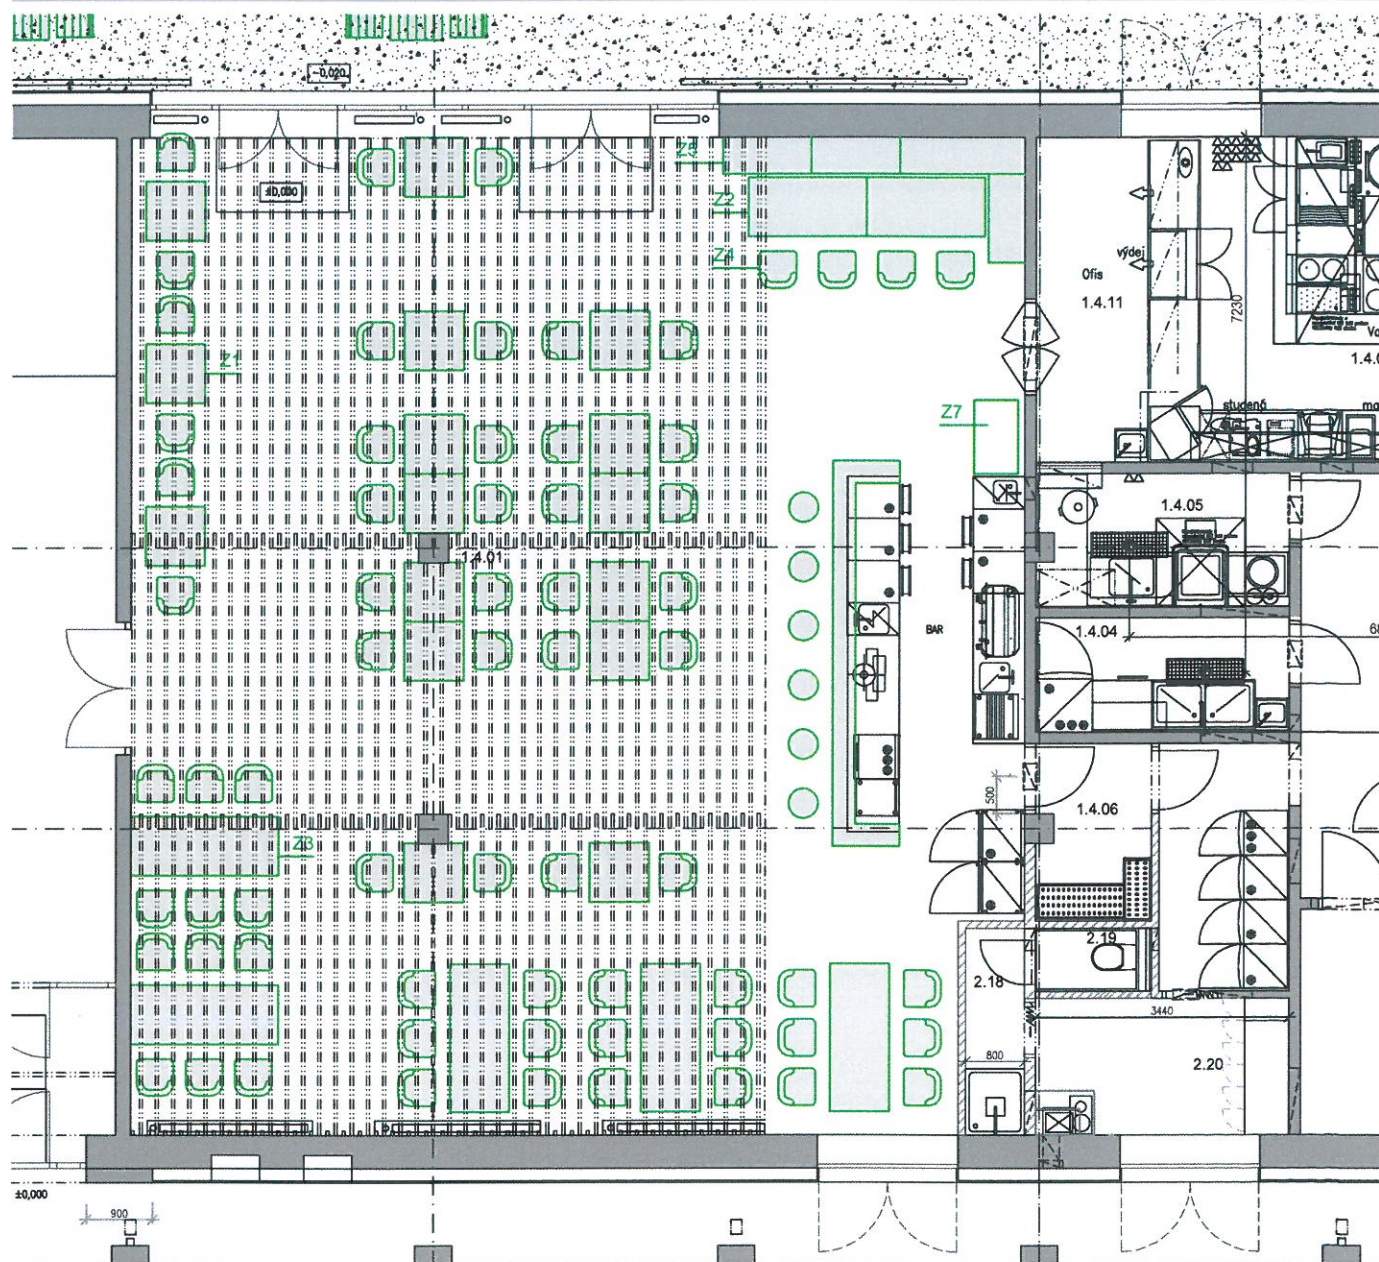


PŮDORYS RESTAURACE VARIANTA 3

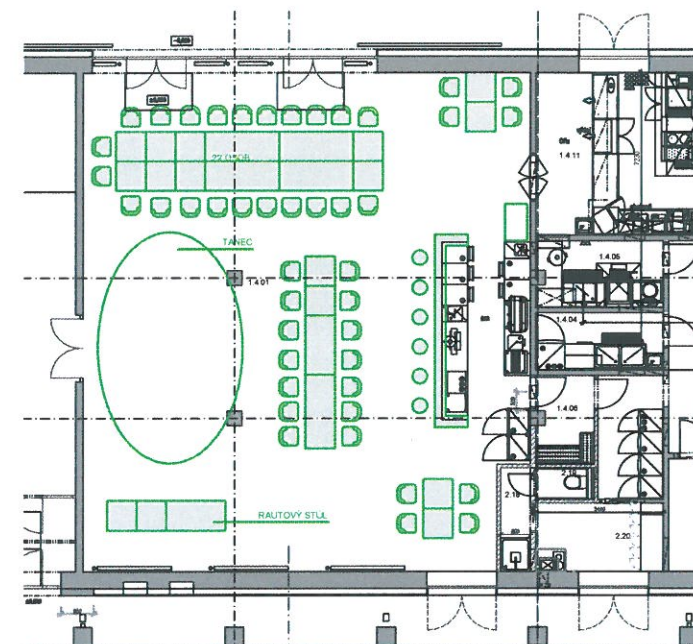


VAR. HOSTINA I22 (CELKEM 44)

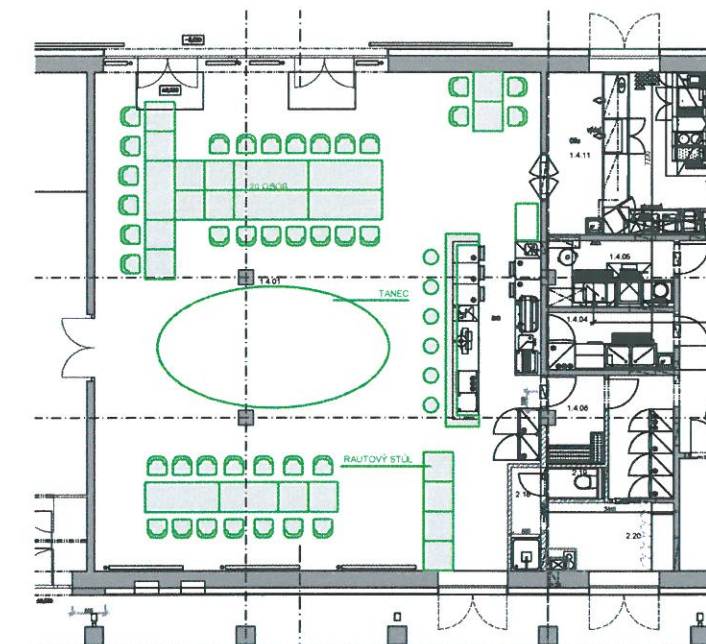

VAR. SVATBA T20 (CELKEM 38)

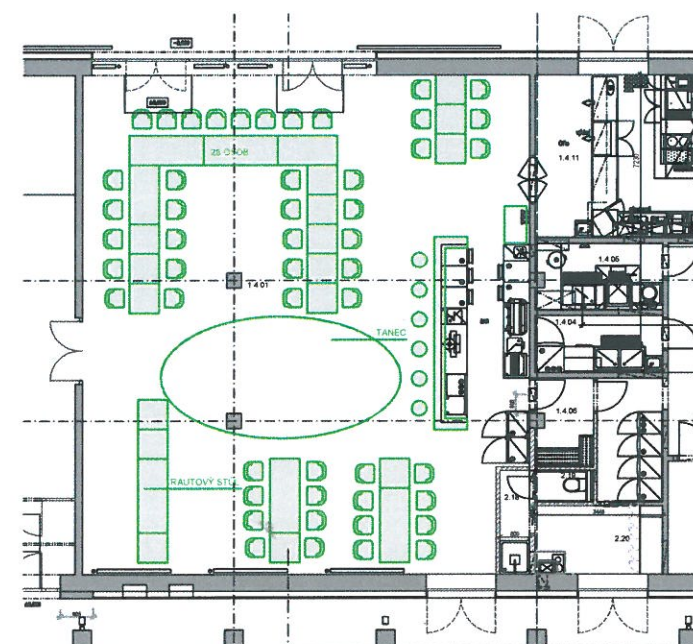

VAR. SVATBA U28 (CELKEM 50)

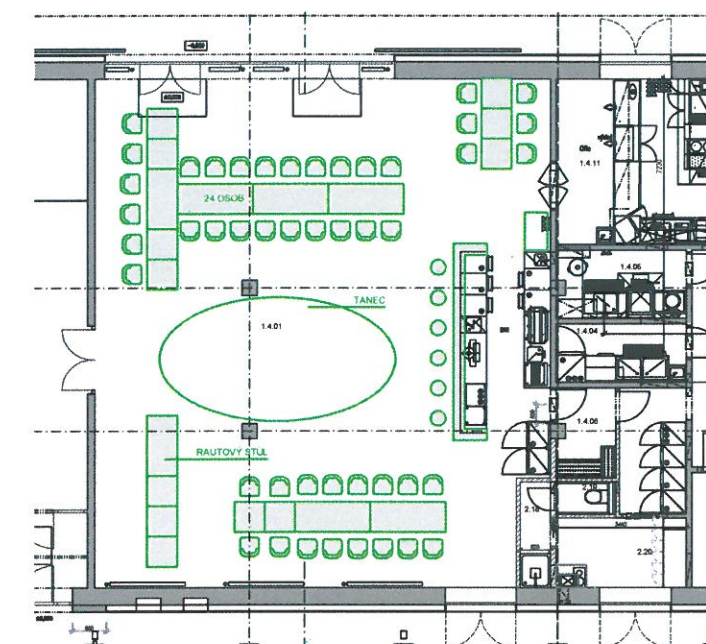

VAR. SVATBA T24 (CELKEM 46)

GENDA -TERASA- NENÍ

STŮL KLASIK 700x1100 mm
13ks
ŽIDLE ARNIKA 400x450 mm
52 ks


VARIANTY USPOŘÁDÁNÍ STOLŮ:

LEGENDA I22: LEGENDA T20:
- LAVICE - NEPOUŽITO - LAVICE - NEPOUŽITO
- 22 ŽIDLÍ - NEPOUŽITO - 38 ŽIDLÍ - NEPOUŽITO


LEGENDA U28: LEGENDA T24:
- LAVICE - NEPOUŽITO - LAVICE - NEPOUŽITO
- 16 ŽIDLÍ - NEPOUŽITO - 20 ŽIDLÍ - NEPOUŽITO

MĚŘITKO:	Č. VÝKRESU:	KRESLIL:	STUPEŇ:	DATUM:
1:75	I-50	LS	DPS	30.05.2014


NÁZEV VÝKRESU :
MOŽNÉ USPOŘÁDÁNÍ STOLŮ

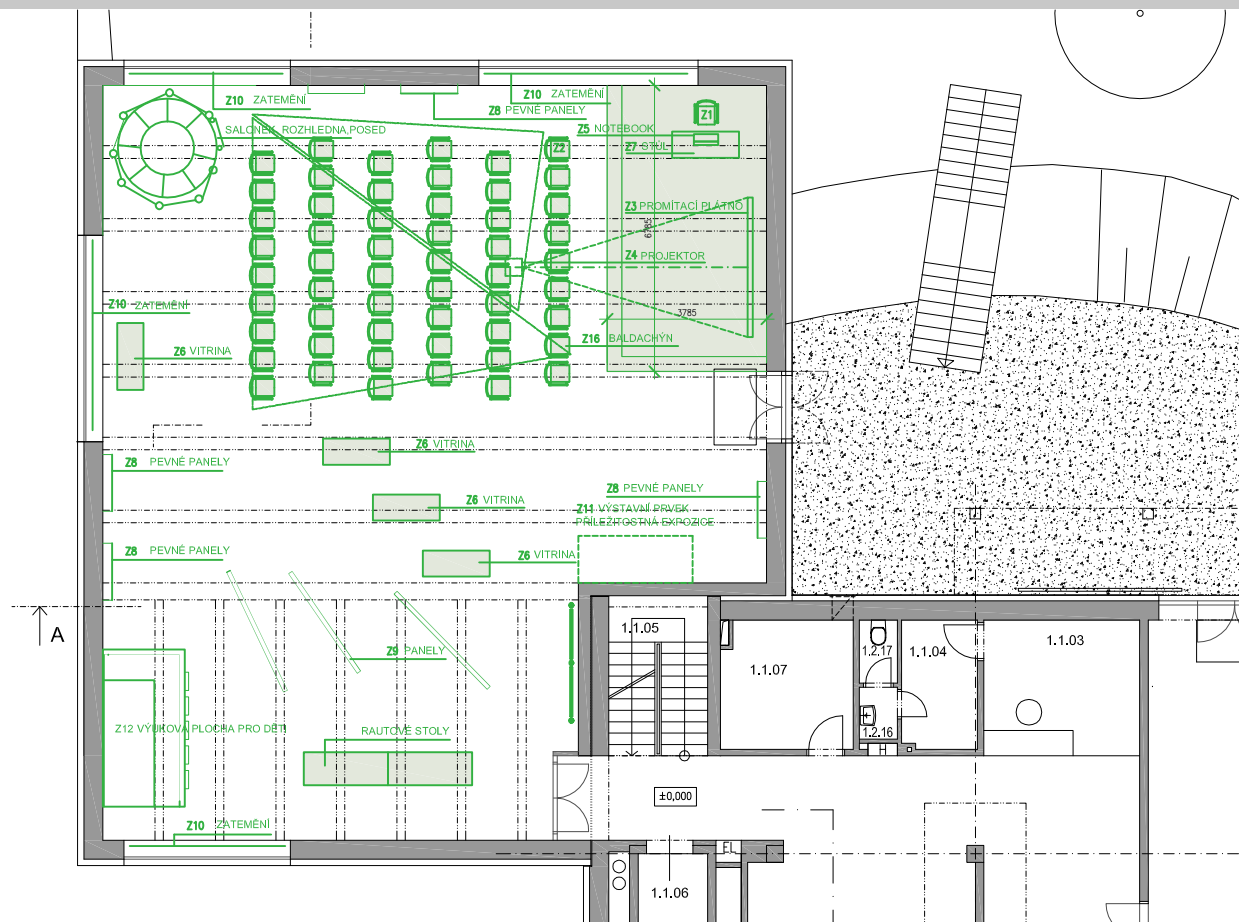


VARIANTA C - PŮDORYS GALERIE

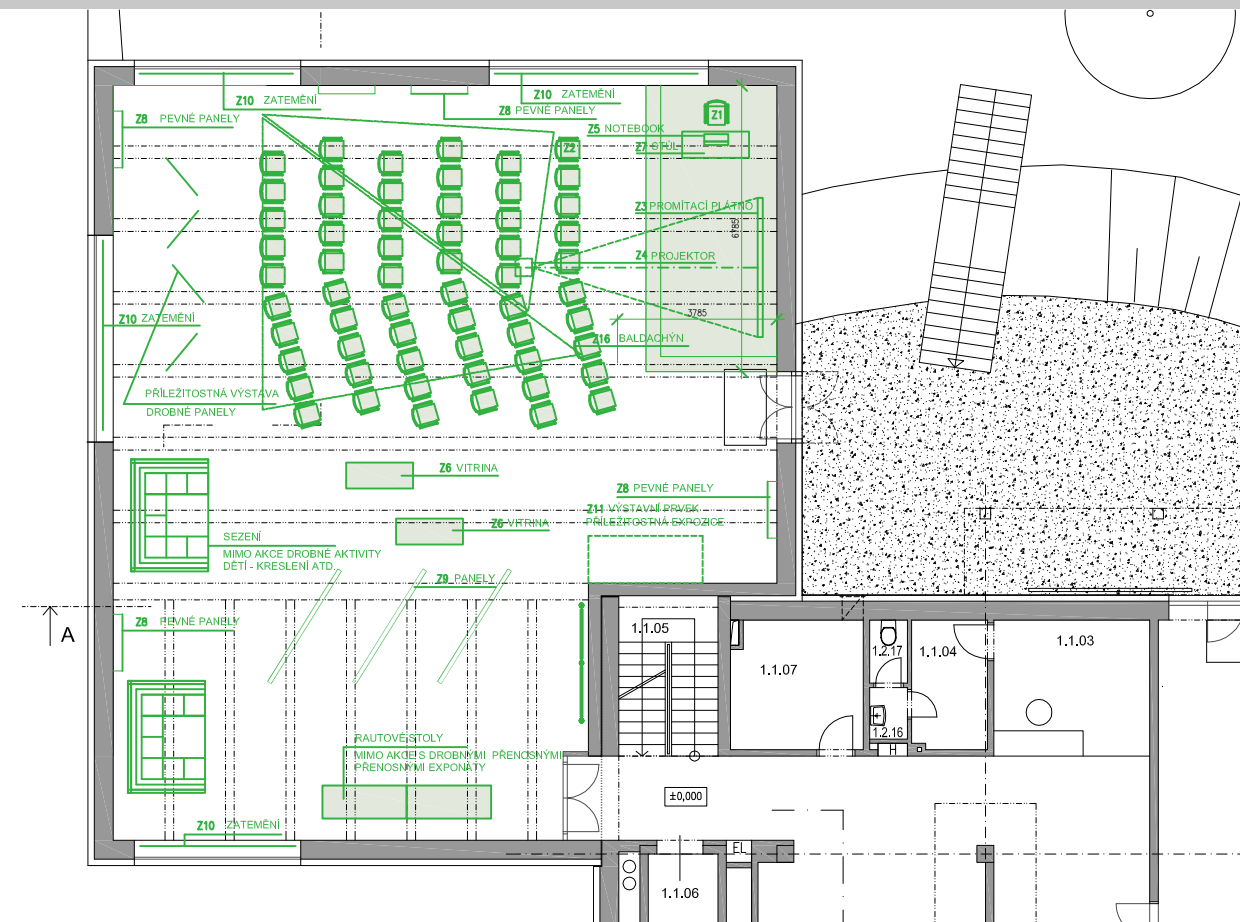


VARIANTA D - PŮDORYS GALERIE

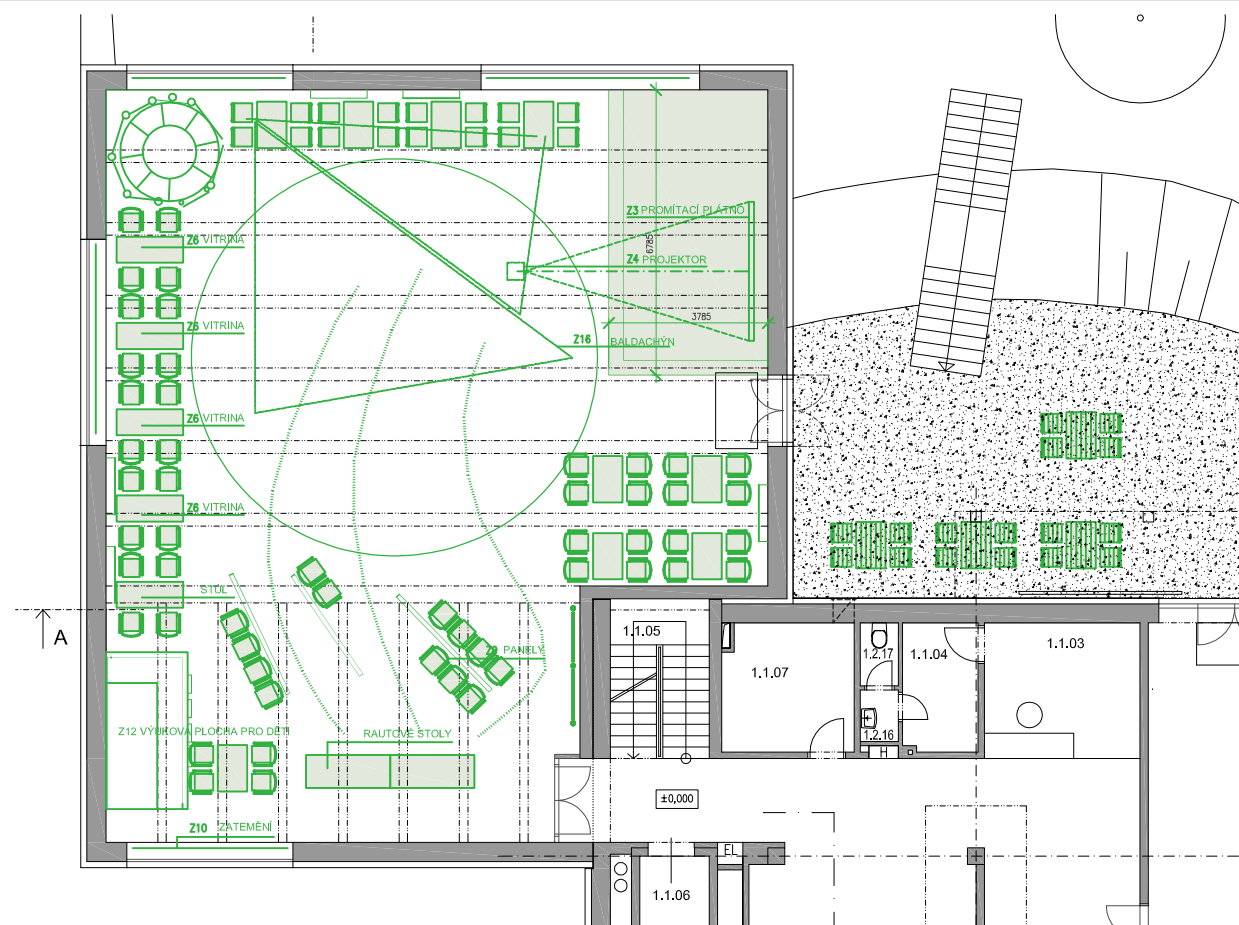

VARIANTA C - TANEČNÍ ZÁBAVA 56 OSOB U STOLŮ

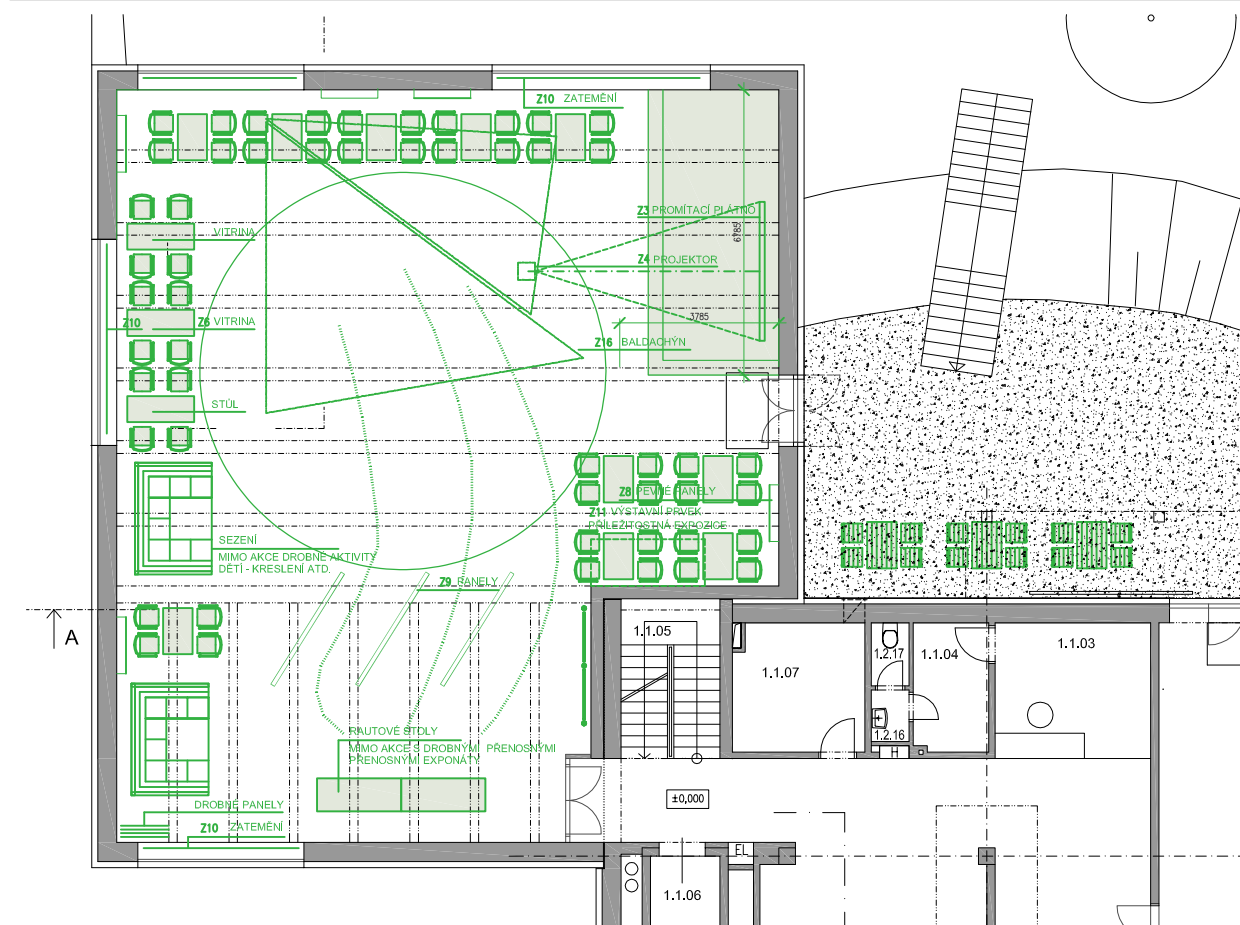

VARIANTA D - TANEČNÍ ZÁBAVA 52 OSOB U STOLŮ

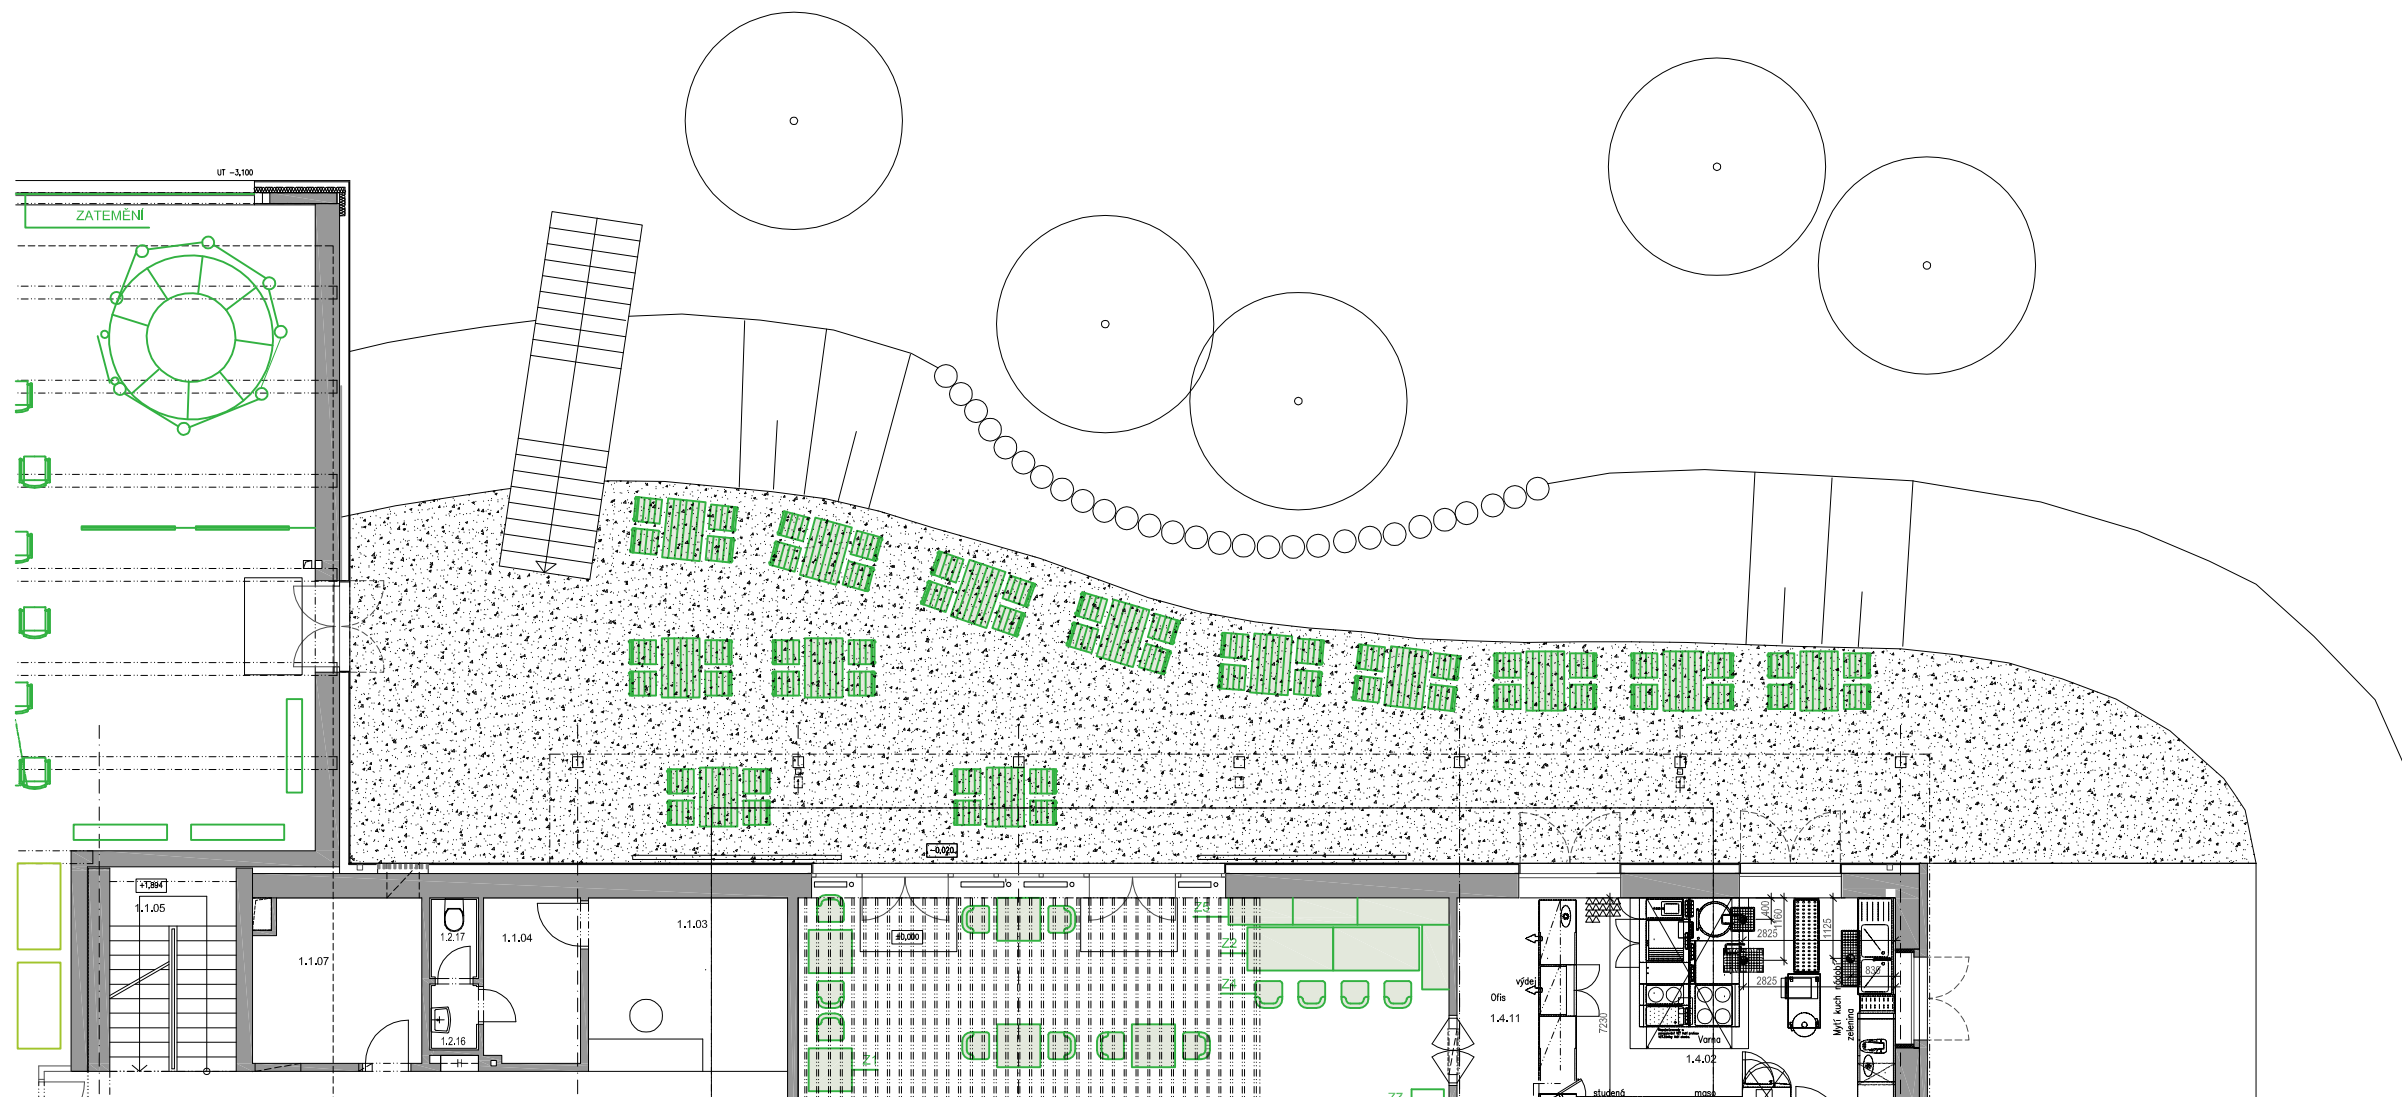

LEGENDA -TERASA NENÍ SOUČÁST INTERIERU

STŮL KLASIK 700x1100 mm
13ks

ŽIDLE ARNIKA 400x450 mm
52 ks

NENÍ SOUČÁST INTERIERU

MĚŘÍTKO:	Č. VÝKRESU:	KRESLIL:	STUPEŇ:	DATUM:
1:75	I-51	LS	DPS	30.05.2014
NÁZEV VÝKRESU : VENKOVNÍ TERASA				



VIZUALIZACE 01 - GALERIE



VIZUALIZACE 02 - GALERIE



VIZUALIZACE 03 - GALERIE



VIZUALIZACE 04 - GALERIE



VIZUALIZACE 05 - RESTAURACE



VIZUALIZACE 06 - RESTAURACE



VIZUALIZACE 07 - RESTAURACE



VIZUALIZACE 08 - RESTAURACE



VIZUALIZACE 09 - RESTAURACE




VIZUALIZACE 10 - RESTAURACE



VIZUALIZACE 11 - RESTAURACE



VIZUALIZACE 12 - POKOJ

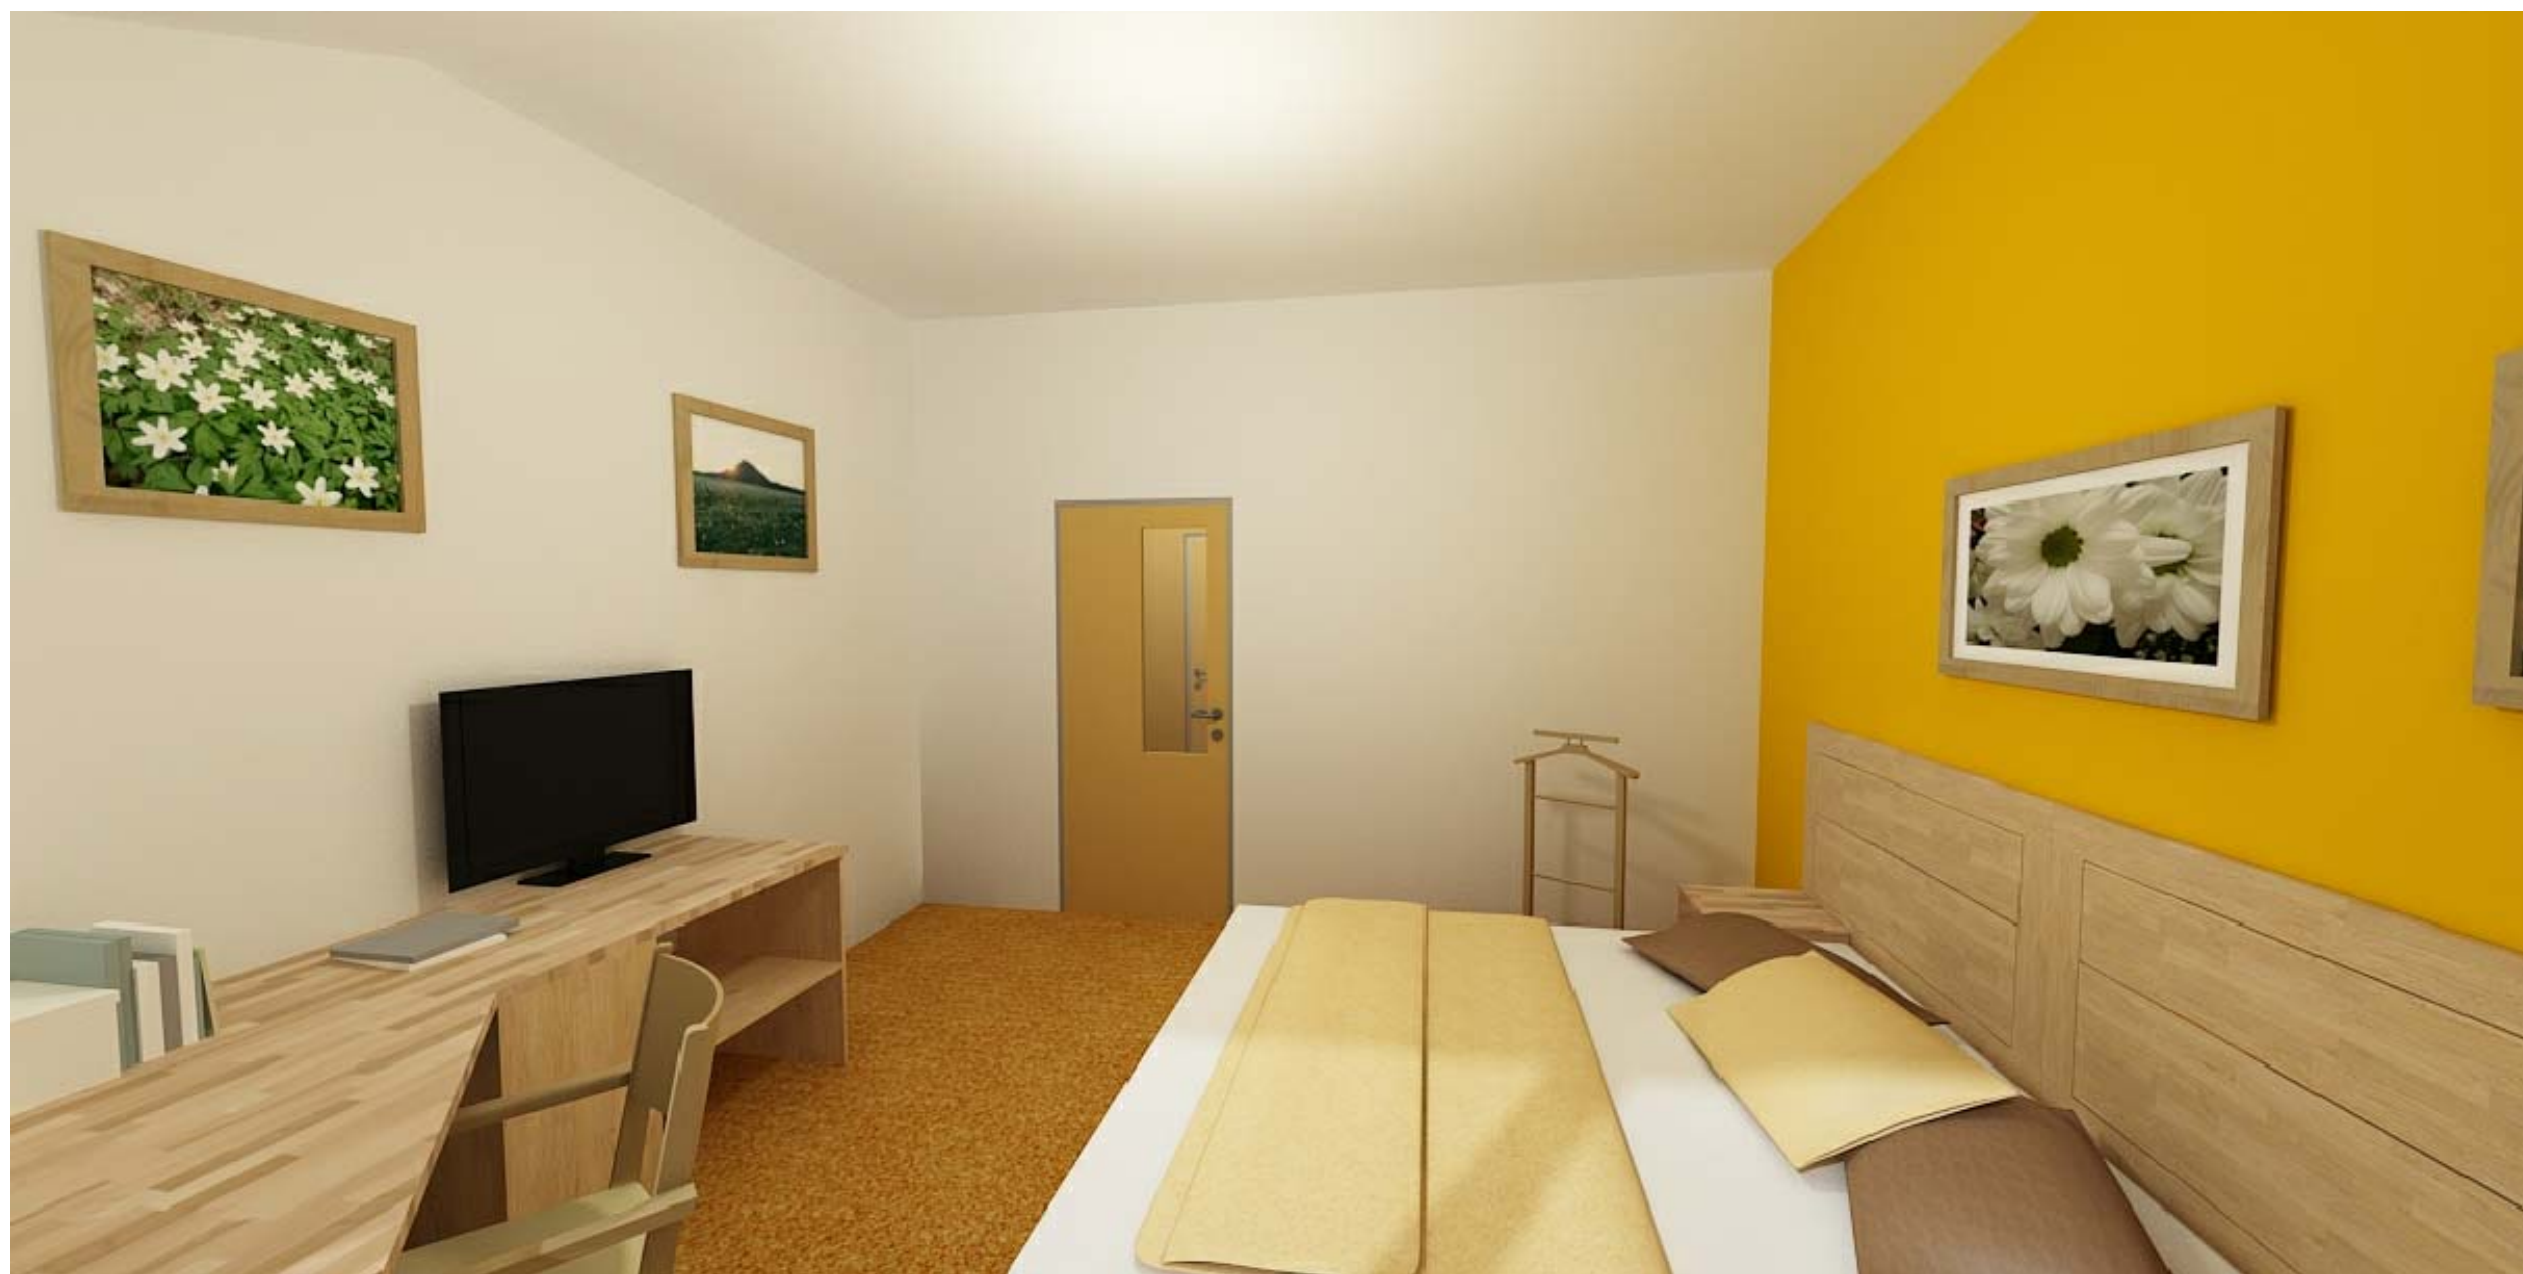

VIZUALIZACE 13 - POKOJ



VIZUALIZACE 14 - POKOJ



VIZUALIZACE 15 - POKOJ



VIZUALIZACE 16 - POKOJ



VIZUALIZACE 17 - POKOJ



VIZUALIZACE 18 - RECEPCE