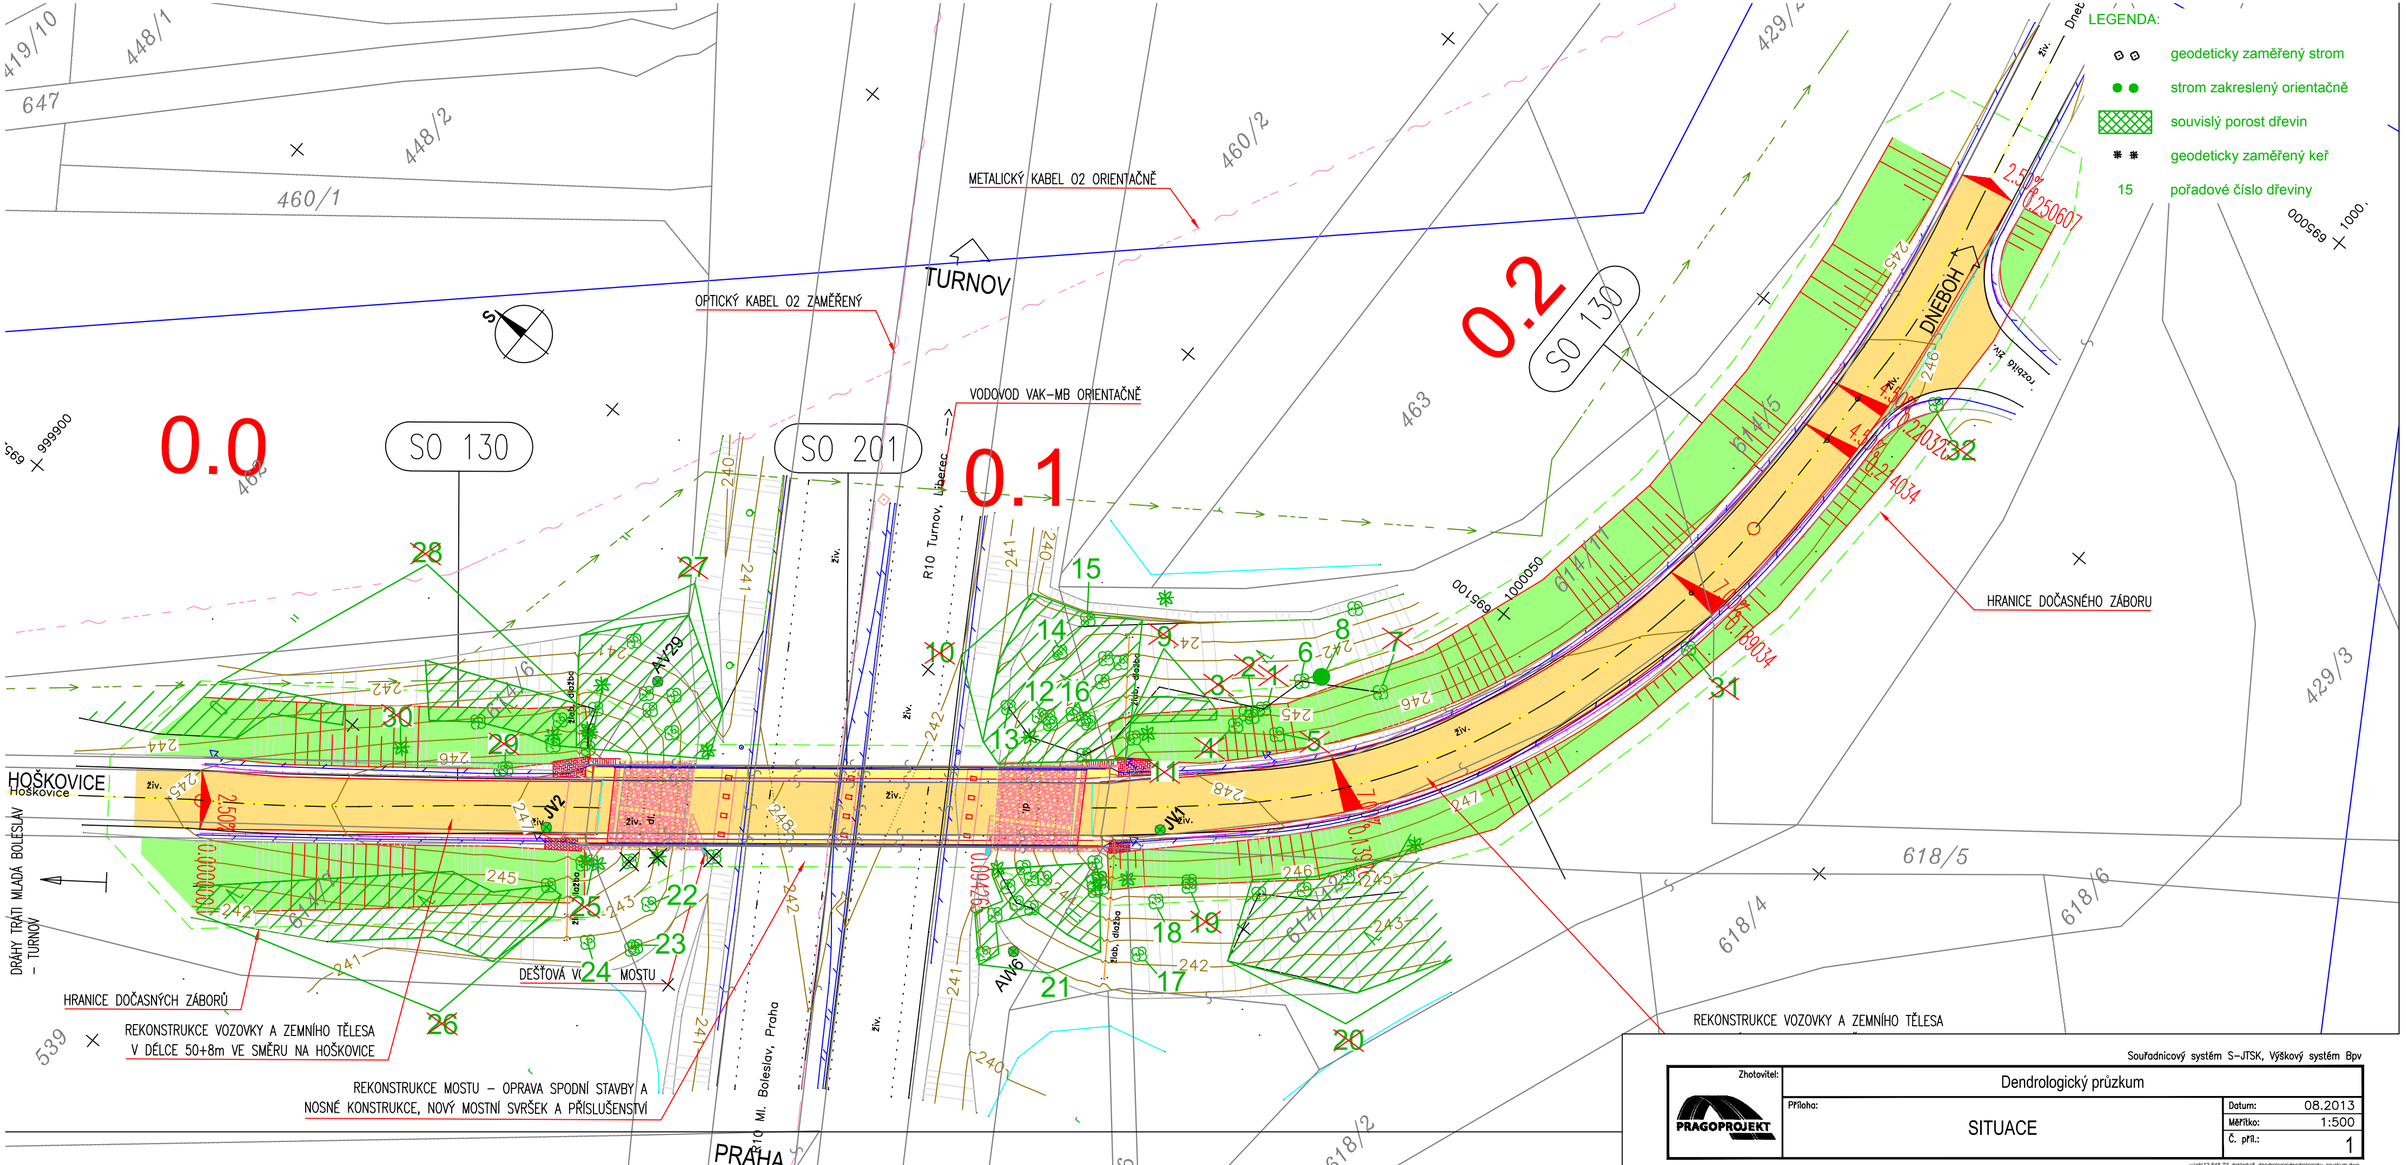
LEGENDA:
geodeticky zaměřený strom
strom zakreslený orientačně
souvislý porost dřevin
geodeticky zaměřený keř
15 pořadové číslo dřeviny
METALICKÝ KABEL O2 ORIENTAČNĚ
OPTICKÝ KABEL O2 ZAMĚŘENÝ
VODOVOD VAK-MB ORIENTAČNĚ
TURNOV
DNĚBOH
HOŠKOVICE
Hoškovice
SO 130
SO 201
SO 130
0.0
0.1
0.2
R10 Turnov, Liberec
DRÁHY TRÁTI MLADÁ BOLESLAV - TURNOV
DEŠŤOVÁ VPUST MOSTU
HRANICE DOČASNÝCH ZÁBORŮ
REKONSTRUKCE VOZOVKY A ZEMNÍHO TĚLESA V DÉLCE 50+8m VE SMĚRU NA HOŠKOVICE
REKONSTRUKCE MOSTU – OPRAVA SPODNÍ STAVBY A NOSNÉ KONSTRUKCE, NOVÝ MOSTNÍ SVRŠEK A PŘÍSLUŠENSTVÍ
HRANICE DOČASNÉHO ZÁBORU
REKONSTRUKCE VOZOVKY A ZEMNÍHO TĚLESA
PRAHA
Souřadnicový systém S-JTSK, Výškový systém Bpv
Zhotovitel:
PRAGOPROJEKT
Dendrologický průzkum
Příloha:
SITUACE
Datum: 08.2013
Měřítko: 1:500
Č. příl.: 1
v:\pr\12-548-7\f_doklady\5_dendrologie\dendrologicky_pruzkum.dwg