
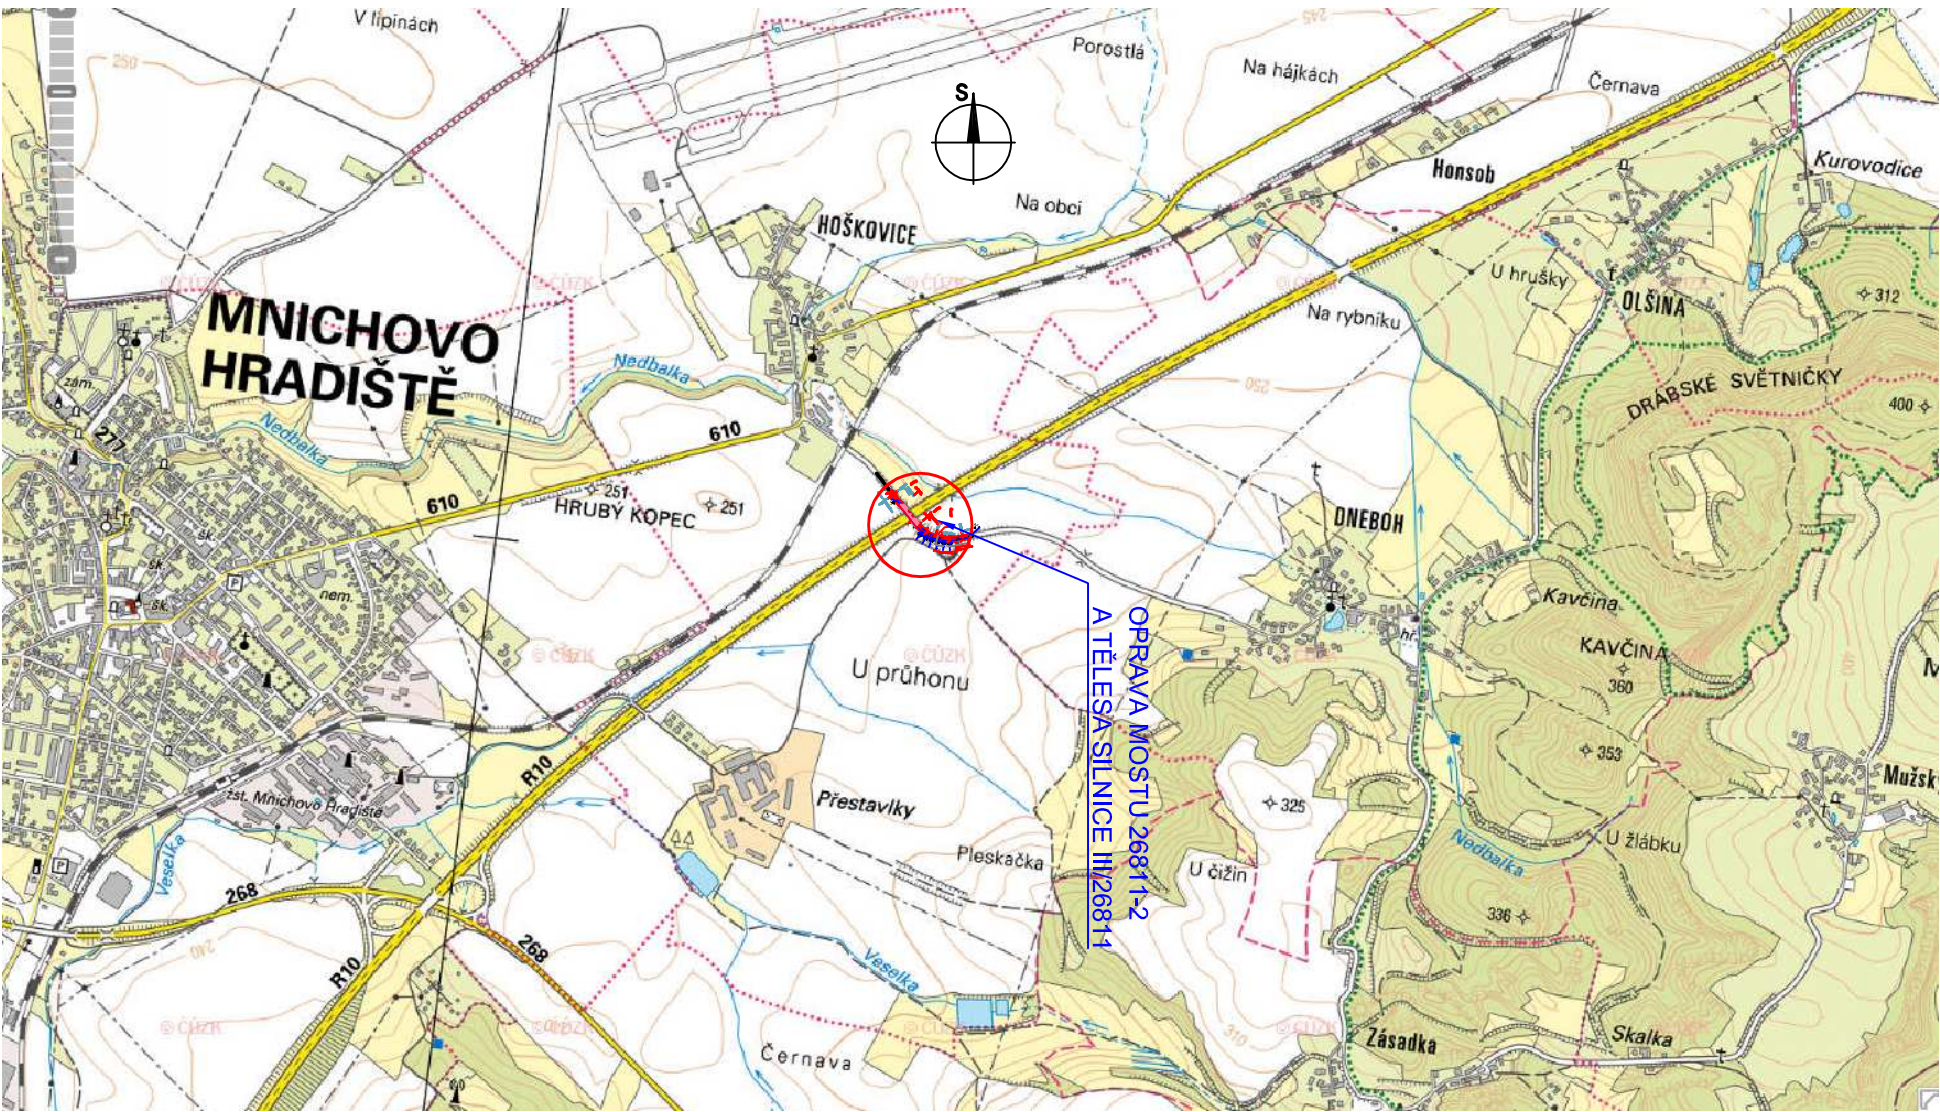



PŘEHLEDNÁ SITUACE STAVBY .. 1:20 000

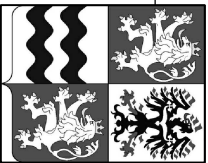

ČÁST A

Objednatel:	STŘEDOČESKÝ KRAJ	
	ZBOROVSKÁ 11, 150 21 PRAHA 5	
Akce:	III/26811 HOŠKOVICE	
	REKONSTRUKCE MOSTU ev.č. 26811-2	
		

Ateliér Praha II – K Ryšánce 1668/16, 147 54 Praha 4 – Tel. 226 066 111, Fax 226 066 118, e-mail: malbox@pragoprojekt.cz		
Navrhl/vypracoval:	Zodpovědný projektant:	Ředitel Ateliéru Praha II:
Ing. Tomáš LANDA	Ing. Tomáš LANDA	Ing. Dagmar ŠMLEROVÁ
podpis:	podpis:	
Technická kontrola:	Hlavní inženýr projektu:	
Ing. Miroslav TEUCHNER	Ing. Miroslav SEDL	
podpis:	podpis:	
		
		PRAGOPROJEKT, a.s., K Ryšánce 1668/16, 147 54 Praha 4

Kroj:	STŘEDOČESKÝ	Čís. zakázky:	12 548 7
Kat. území:	HOŠKOVICE	Čís. akce:	12 548
Objednatel:	STŘEDOČESKÝ KRAJ, ZBOROVSKÁ 11, 150 21 PRAHA 5	Datum:	05.2014
Akce:	III/26811 HOŠKOVICE	Formát:	2 A4
	REKONSTRUKCE MOSTU ev.č. 26811-2	Měřítko:	1:20000
		Stupeň:	Souprava:
Příloha:	PŘEHLEDNÁ SITUACE	Čís. přílohy:	a