PŮDORYS MOSTU 1:200

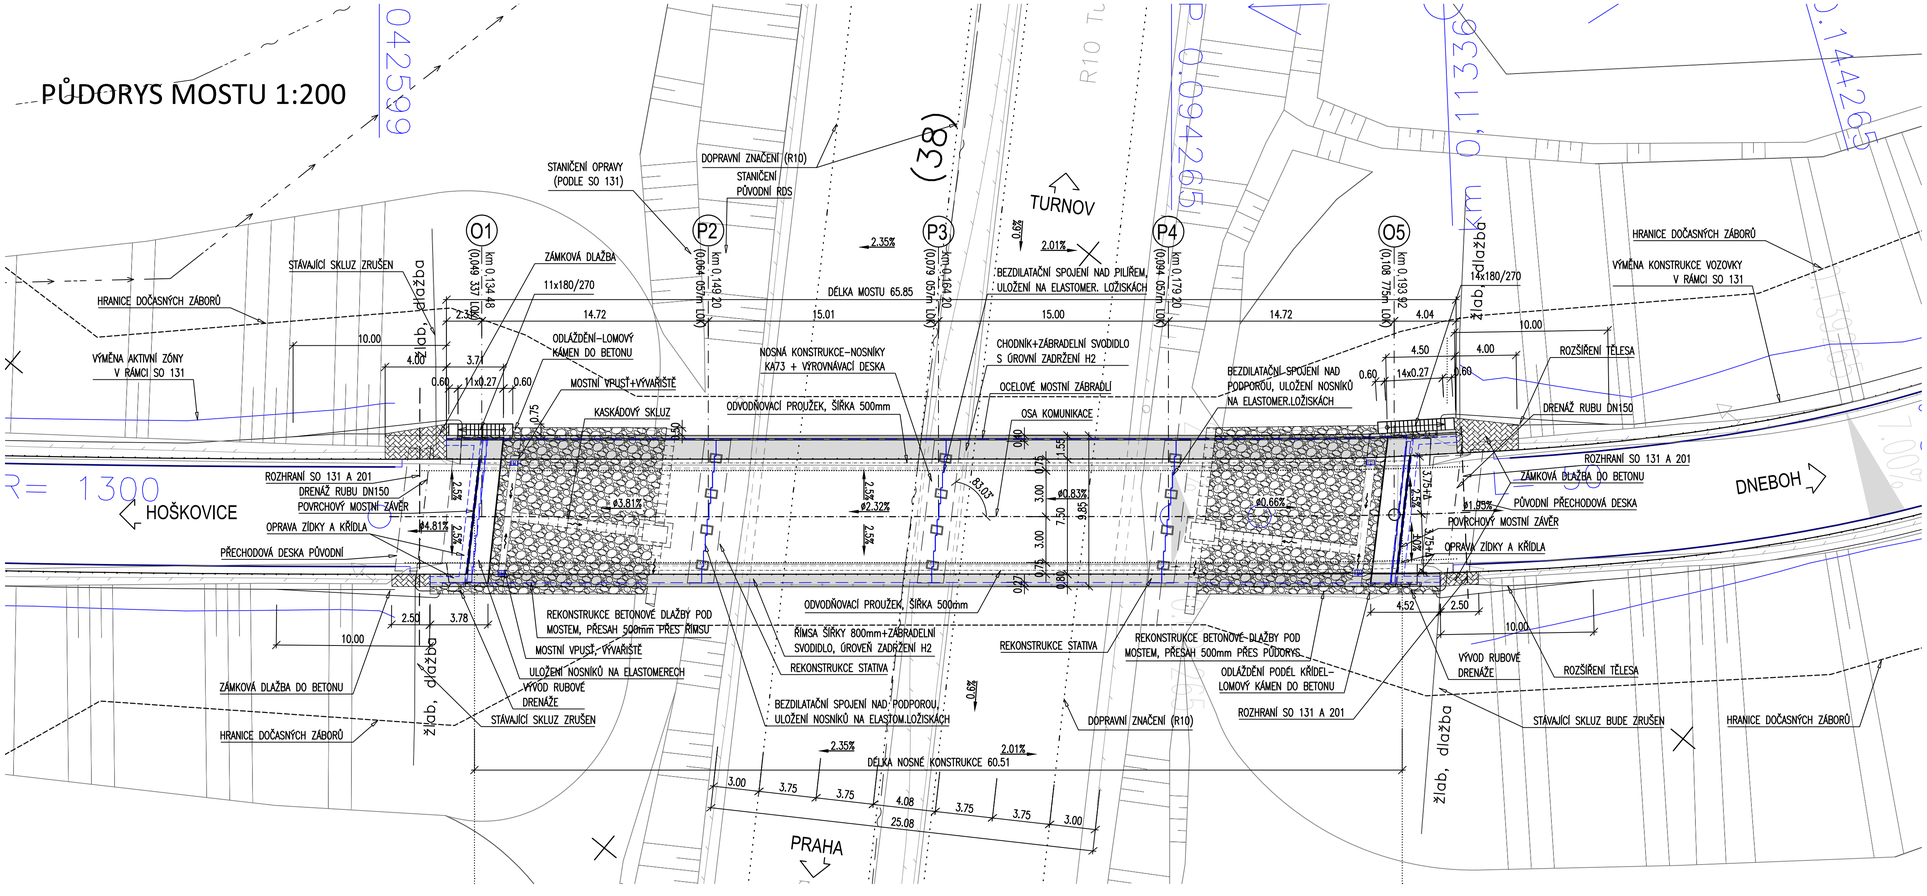

BETONY:

PODKLADNÍ BETON	C 12/15 - X0
VYROVNÁVACÍ DESKA	C 30/37 - XF2,XD1
OPĚRY, KŘÍDLA	C 30/37 - XF4
LOŽISKOVÉ BLOKY	C 30/37 - XF4
ŘÍMSY	C 30/37 - XF4
BETON POD DLAŽBU	C 20/25n - XF3

OCEL:

B 500 B DLE ČSN 42 0139

ČÁST B
SO 201

Objednatel:	STŘEDOČESKÝ KRAJ ZBOROVSKÁ 11, 150 21 PRAHA 5
Akce:	III/26811 HOŠKOVICE REKONSTRUKCE MOSTU ev.č. 26811-2

Souřadnicový systém S-JTSK, Výškový systém Bpv

Ateliér Praha II – K Ryšánce 1668/16, 147 54 Praha 4 – Tel. 226 066 111, Fax 226 066 118, e-mail: mailbox@pragoprojekt.cz

Novitl/vypracoval: Ing. Tomáš LANDA, podpis:	Zodpovědný projektant: Ing. Tomáš LANDA, podpis:	Ředitel Ateliéru Praha II: Ing. Dagmar ŠIMLEROVÁ	Zhotovitel: PRAGOPROJEKT, PRAGOPROJEKT, a.s., K Ryšánce 1668/16, 147 54 Praha 4
Technická kontrola: Ing. Miroslav TEUCHNER, podpis:	Hlavní inženýr projektu: Ing. Miroslav ŠEBEK, podpis:		

Kraj:	STŘEDOČESKÝ	Čís. zakázky:	12 548 7
Kat. území:	HOŠKOVICE	Čís. akce:	12 548
Objednatel:	STŘEDOČESKÝ KRAJ, ZBOROVSKÁ 11, 150 21 PRAHA 5	Datum:	05.2014
Akce:	III/26811 HOŠKOVICE REKONSTRUKCE MOSTU ev.č. 26811-2	Formát:	4A4
		Měřítko:	1:200
Objekt:	REKONSTRUKCE MOSTU ev.č. 26811-2	Stupeň: PDPS	Souprava:
Příloha:	PŮDORYS	Čís. přílohy:	2