




Asfaltový beton hrubozrný	ACO 11	40 mm	(ČSN EN 13108-1)
Spojovací postřik asfaltovou katioaktivní emulzí v množství 0,30kg/m2 asfaltu po vystěpení	PS: EK		(ČSN 73 6129)
Obalované kamenivo střednězrné	ACL 16	50 mm	(ČSN EN 13108-1)
Spojovací postřik asfaltovou katioaktivní emulzí v množství 0,30kg/m2 asfaltu po vystěpení	PS: EK		(ČSN 73 6129)
Penetrační makadam hrubozrný	PMH	100 mm	(ČSN 73 6127-2)
Infiltrační postřik z asfaltové emulze 1,00kg/m2 zbytkového pojiva	PI: EK		(ČSN 73 6129)
Štěrkodrf (tř.A, frakce 0-32)	ŠD	150 mm	(ČSN EN 13285)
Mechanicky zpevněná zemina	MZ	150 mm	(ČSN EN 13285)

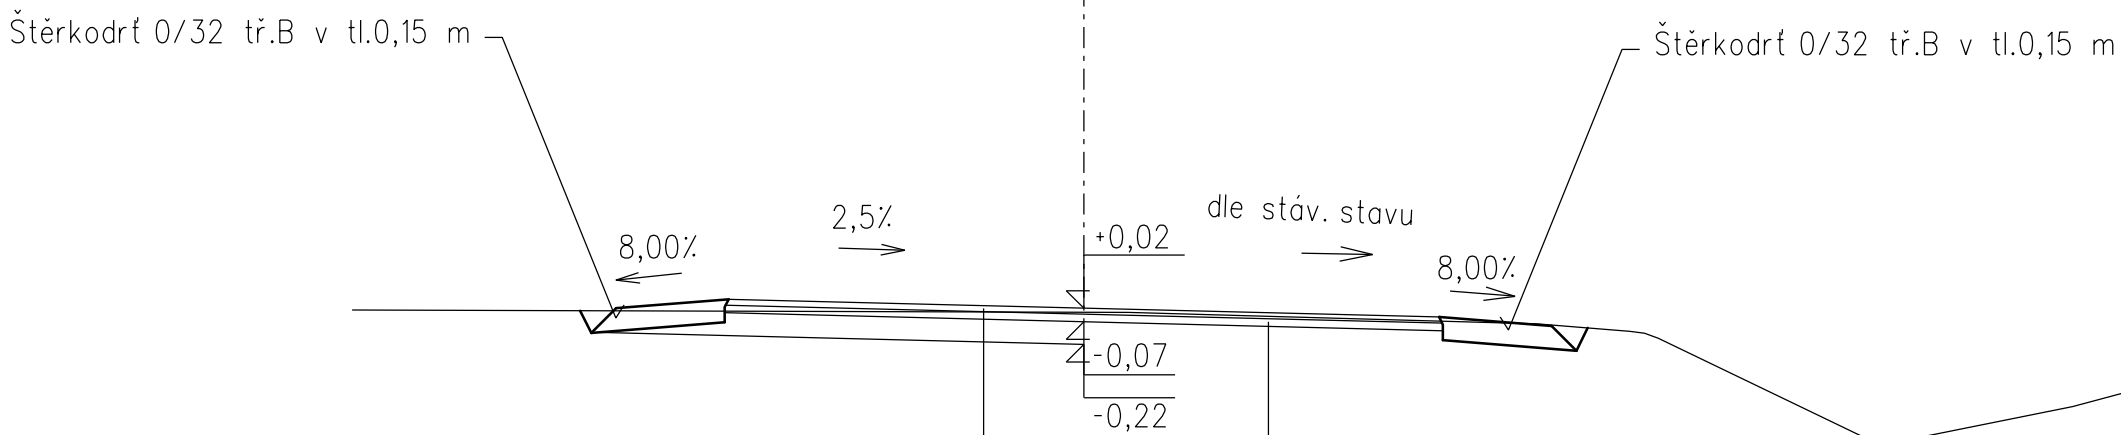



Asfaltový beton pro obrusné vrstvy	ACO 11	40 mm	(ČSN EN 13108-1)
Spojovací postřik asfaltovou katioaktivní emulzí v množství 0,30kg/m2 asfaltu po vystěpení	PS: EK		(ČSN 73 6129)
Asfaltový beton pro ložné vrstvy	ACL 16	50 mm	(ČSN EN 13108-1)
Infiltrační postřik asfaltovou emulzí v množství 1,0kg/m2 zbytkového pojiva	PI: EK		(ČSN 73 6129)
Mechanicky zpevněné kamenivo	MZK	150 mm	(ČSN EN 13285)
Vyrovnání podkladních vrstev do úrovně -240mm			
Odstranění asfaltové vrstvy krytu frézováním		70 mm	

Asfaltový beton pro obrusné vrstvy	ACO 11	40 mm	(ČSN EN 13108-1)
Spojovací postřik asfaltovou katioaktivní emulzí v množství 0,30kg/m2 asfaltu po vystěpení	PS: EK		(ČSN 73 6129)
Asfaltový beton pro ložné vrstvy	ACL 16	50 mm	(ČSN EN 13108-1)
Spojovací postřik asfaltovou katioaktivní emulzí v množství 0,30kg/m2 asfaltu po vystěpení	PS: EK		(ČSN 73 6129)
Očištění vozovky pro provedených opravách			
Lokálně - Asfaltový beton pro ložné vrstvy	ACL 16		(ČSN EN 13108-1)
Oprava lokálních poruch frézováním			
Odstranění asfaltové vrstvy krytu frézováním		70 mm	


VYROVNÁNÍ A PŘEDLÁŽDĚNÍ
CHODNÍKU
KM 0,450 - 0,500

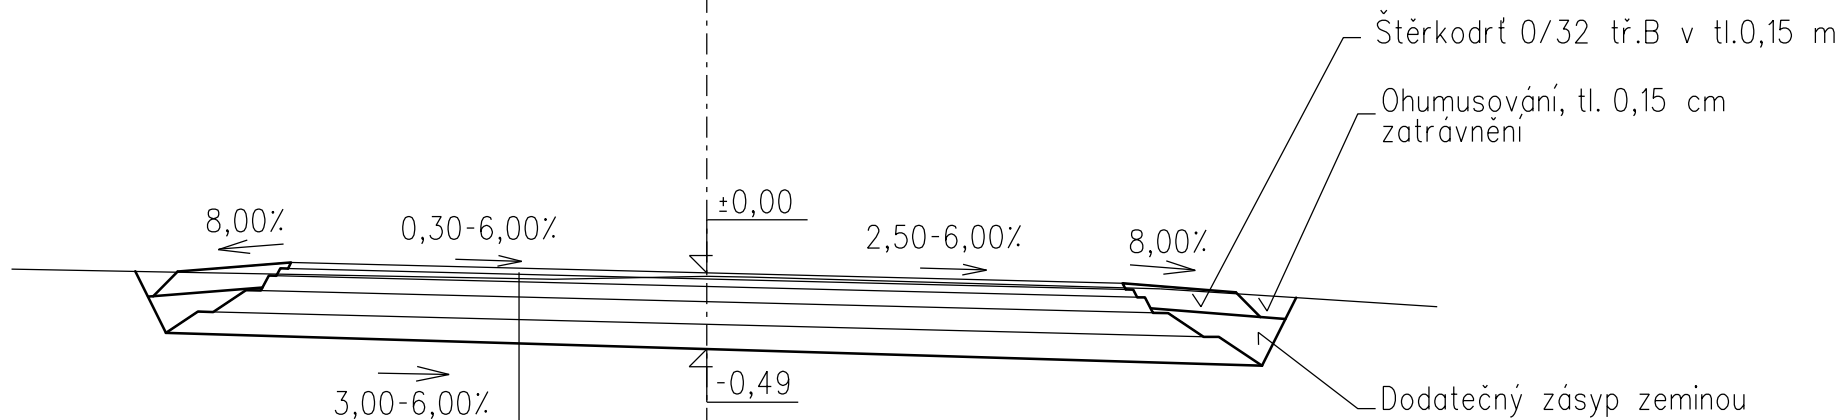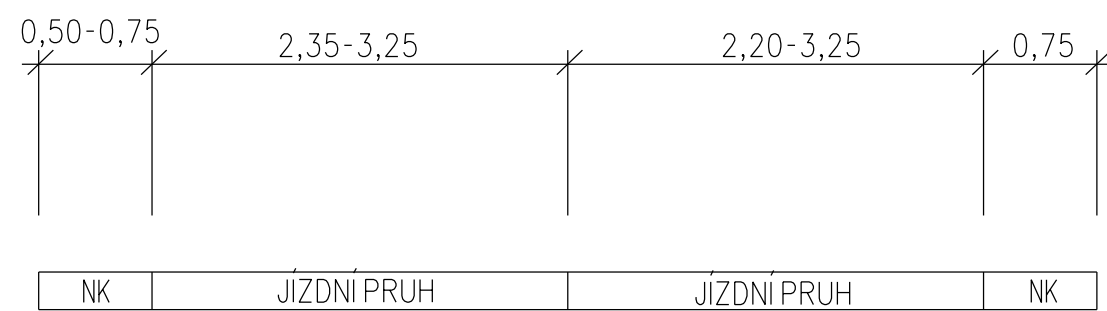

Asfaltový beton hrubozrný	ACO 11	40 mm	(ČSN EN 13108-1)
Spojovací postřik asfaltovou katioaktivní emulzí v množství 0,30kg/m2 asfaltu po vystěpení	PS: EK		(ČSN 73 6129)
Obalované kamenivo střednězrné	ACL 16	50 mm	(ČSN EN 13108-1)
Spojovací postřik asfaltovou katioaktivní emulzí v množství 0,30kg/m2 asfaltu po vystěpení	PS: EK		(ČSN 73 6129)
Penetrační makadam hrubozrný	PMH	100 mm	(ČSN 73 6127-2)
Infiltrační postřik z asfaltové emulze 1,00kg/m2 zbytkového pojiva	PI: EK		(ČSN 73 6129)
Štěrkodrf (tř.A, frakce 0-32)	ŠD	150 mm	(ČSN EN 13285)
Mechanicky zpevněná zemina	MZ	150 mm	(ČSN EN 13285)

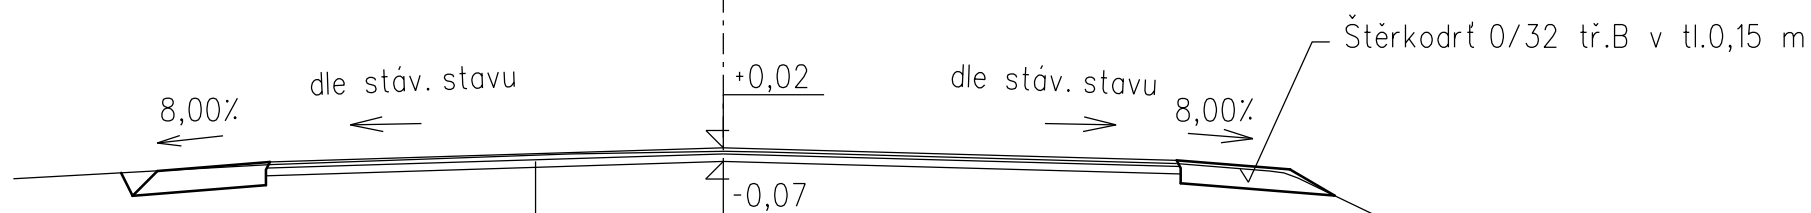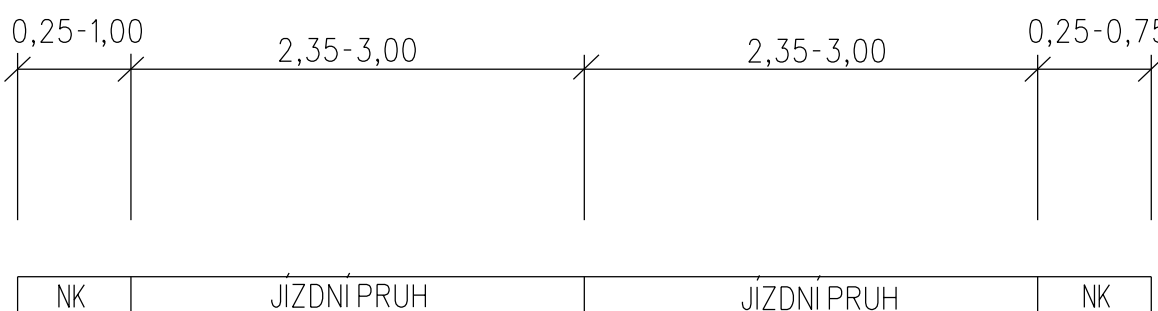

Asfaltový beton pro obrusné vrstvy	ACO 11	40 mm	(ČSN EN 13108-1)
Spojovací postřik asfaltovou katioaktivní emulzí v množství 0,30kg/m2 asfaltu po vystěpení	PS: EK		(ČSN 73 6129)
Asfaltový beton pro ložné vrstvy	ACL 16	50 mm	(ČSN EN 13108-1)
Spojovací postřik asfaltovou katioaktivní emulzí v množství 0,30kg/m2 asfaltu po vystěpení	PS: EK		(ČSN 73 6129)
Očištění vozovky pro provedených opravách			
Lokálně - Asfaltový beton pro ložné vrstvy	ACL 16		(ČSN EN 13108-1)
Oprava lokálních poruch frézováním			
Odstranění asfaltové vrstvy krytu frézováním		70 mm	

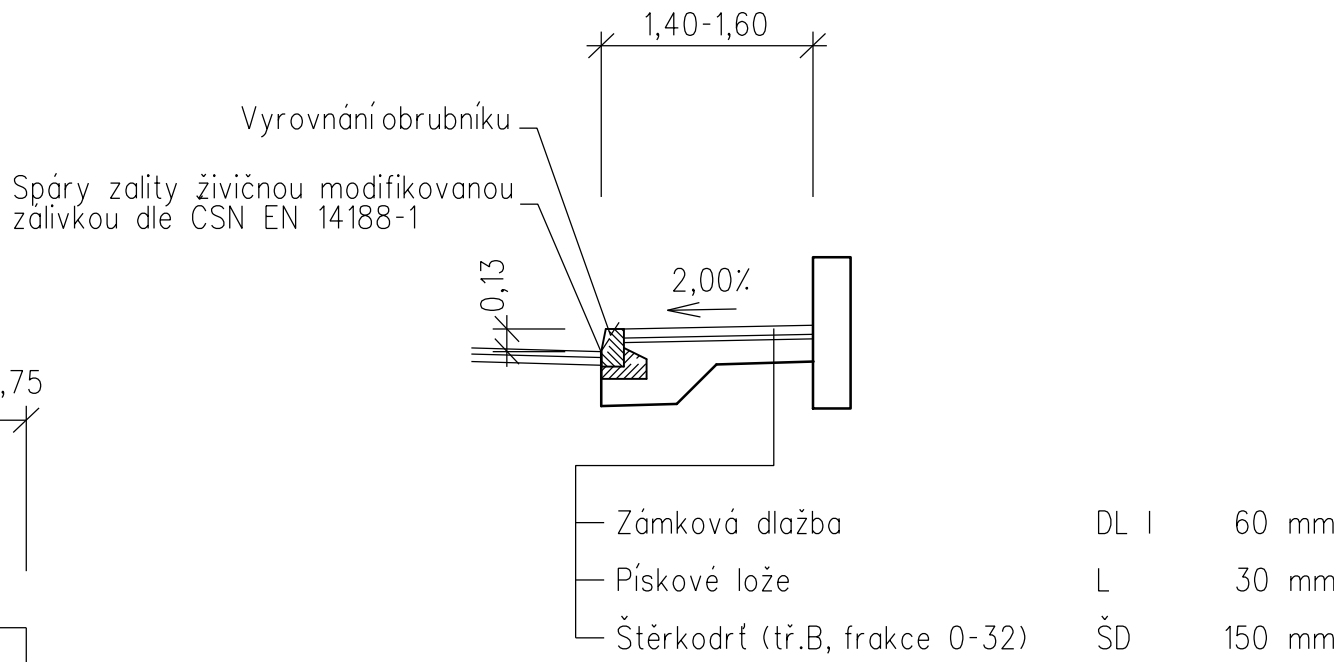

OBJEDNATEL	STŘEDOČESKÝ KRAJ KRAJSKÝ ÚŘAD ZBOROVSKÁ 11, 150 21 PRAHA 5
------------	--

Č.změny	Text změny - odůvodnění	Datum	Podpis



SUDOP
PRAHA

Ořlanská 1a
130 80 Praha 3
Česká republika
tel.: 224 22 71 68
fax: 224 23 03 16
faxmodem: 2670 943 64
E-mail: praha@sudop.cz

OBJEDNATEL		STŘEDOČESKÝ KRAJ - KRAJSKÝ ÚŘAD, ZBOROVSKÁ 11, 150 21 PRAHA 5	
STŘEDISKO	202 - SILNICE A DÁLNIC	VEDOUcí STŘEDISKA ING. HANA STAŇKOVÁ	GENERÁLNÍ ŘEDITEL ING. TOMÁŠ SLAVÍČEK
ODPOVĚDNÝ PROJ. STAVBY ING. KAREL ŠTĚRBA	ODPOVĚDNÝ PROJ. SO ING. JIŘÍ ŘEHŮR	NAVRHL, VYPRACOVAL ING. JIŘÍ ŘEHŮR	KONTROLOVAL ING. PETR HRADIL
KRAJ	STŘEDOČESKÝ	MÚ	KARLÍK, DOBRÍCHOVICE
III/11515 KARLÍK, REKONSTRUKCE MOSTU EV.Č. 11515-2 SO 101 - ÚPRAVA SILNICE Č. III/11515		ÚČEL	PDPS
		DATUM	10/2014
		MĚŘITKO	1 : 50
		FORMÁTY	8 A4
VZOROVÉ PŘÍČNÉ REZY		ČÁST	PŘÍL. 4