

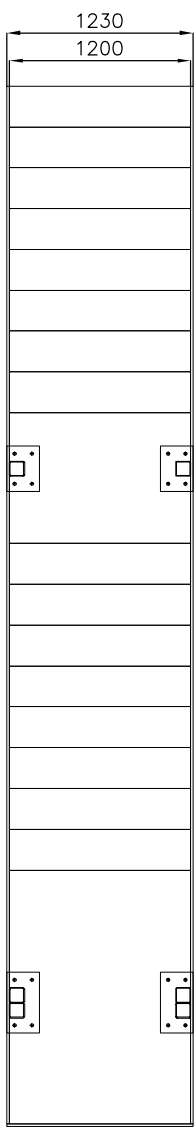
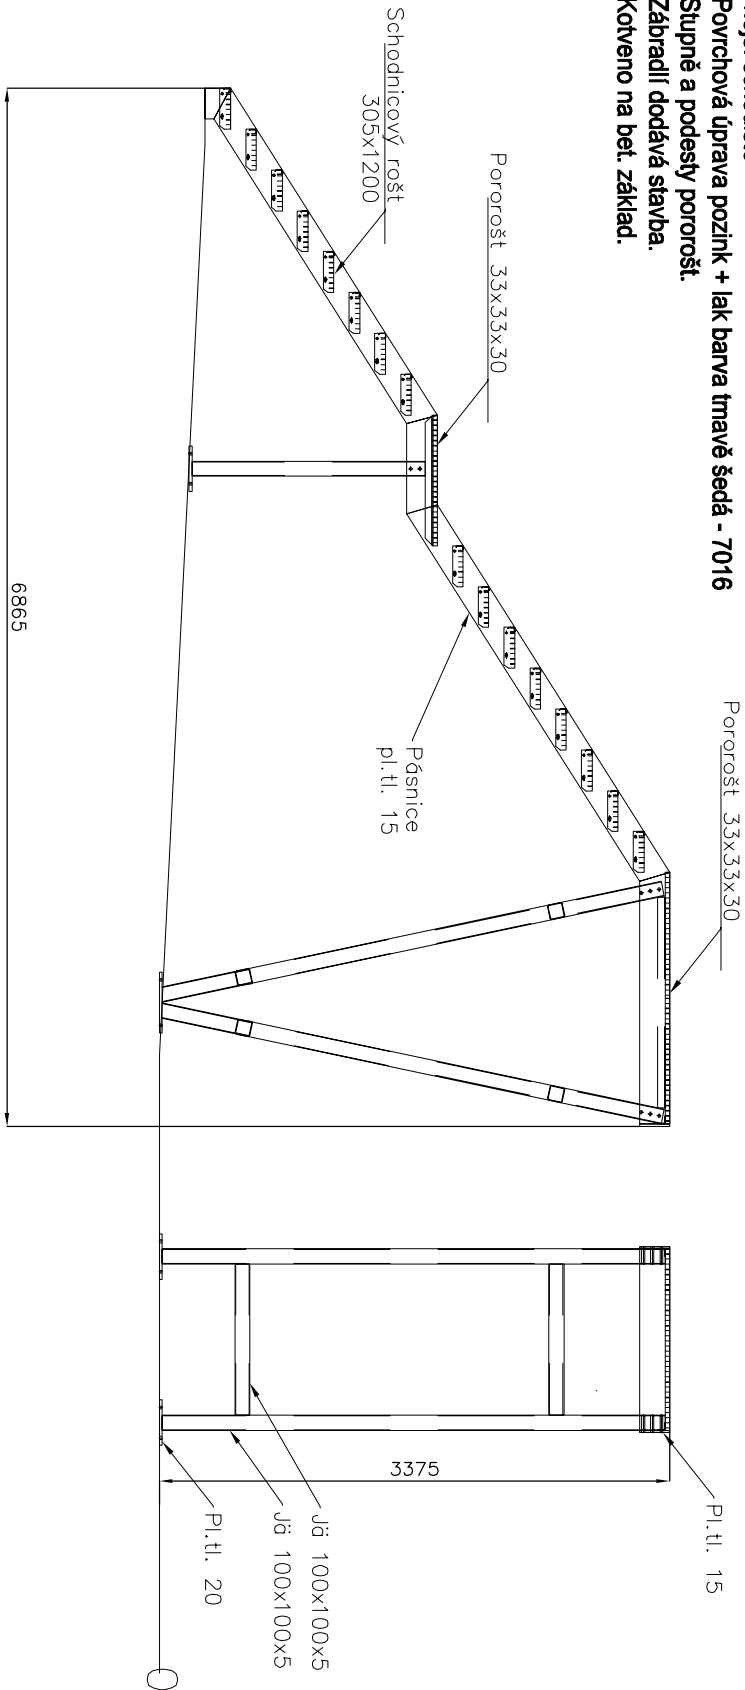



Vnější schodiště
-Poruchová úprava pozink + lak barva tmavě šedá - 7016
-Stupně a podesty porořošť.
-Zábradlí dodává stavba.
-Kotveno na bet. základ.

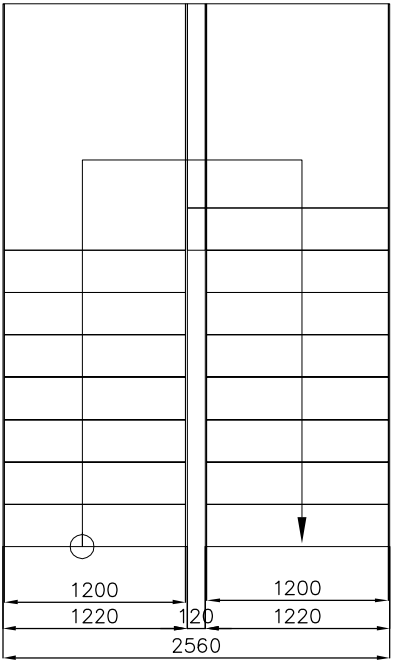

Vnitřní schodiště
-Poruchová úprava pozink.
-Stupně a podesty ořýbaný plech.
-Zábradlí dodává stavba.
-Kotveno na podlažni a ocelové průvlaky.

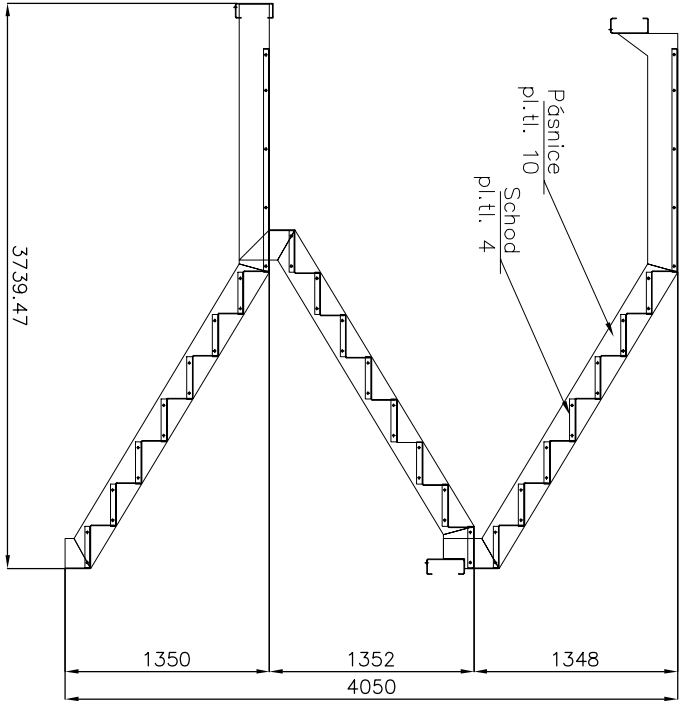

INVESTOR	STŘEDOČESKÝ KRAJ, Zborovská 11, 150 21 Praha 5					
AKCE	GYMNÁZIUM JANA PALACHA MĚLNÍK - PŘÍSTAVBA NOVÉ TĚLOCVİČNY Pod Vrchem 3421, 276 01 Mělník na pozemku p.č. 591/1, 591/2, 591/9, 591/11, 591/12, 591/20, 7957/1, 7957/3 ; k.ú. Mělník					
STUPEN	DOKUMENTACE PRO PROVEDENÍ STAVBY					
ČÁST	GENÉRALNÍ PROJEKTANT					
D 1.2 STAVEBNĚ KONSTRUKČNÍ ŘEŠENÍ - část 1	<div>Adam Rujbr Architects Společ. 22, 612 00 Brno – Královo Pole tel.: 545 216 938, fax: 545 216 937, GSM: 603 283 041 Hvězdářská 19, 150 00 Praha 5 tel.: 251 511 333, GSM: 603 799 403</div>					
ODPOVĚDNÝ PROJEKTANT	Ing. Michal Příbyl	ODPOVĚDNÝ PROJEKTANT	Ing. arch. ADAM RUIBR			
PROJEKTANT	Ing. Martin Mlásko	ARCHITEKT	Ing. arch. ADAM RUIBR, Ing. arch. MICHAL GROŠUP			
KONTROLOVAL	Ing. Jaroslav Kosinka	HIP	Ing. arch. MICHAL GROŠUP			
OBSAH VÝKRESU	Č. ZAKÁZKY: 16/2013	DATUM	08/2014	FORMÁT 4x44	Č. VÝKR.	SADA
Schodiště vnitřní a vnější		MĚRÍTKO	1:50	P-CZ0592-08		