


P9 - ŠACHTA PLOŠINY PRO IMOBILNÍ

P9 1	Finální nátěr na beton (barva šedá, pro bezprašnou a stbilizační úpravu)	2
P9 2	ŽB deska hlazená..... (beton C20/25, 2x KARI síť 6/100/100maximální rovinnost z důvodu finálního nátěru)maximální rovinnost z důvodu finálního nátěru)	200
P9 3	XPS.....	100
P9 3	Hydroizolace z SBS modifikovaného asfaltu..... (hydroizolační fólie, spojovat horkým vzduchem celoplošně, zároveň ochrana proti radonu)	4
P9 4	ŽB podkladní deska (beton C20/25, KARI síť 6/100/100)	100
P9 5	Štěrkový podsyp..... (hutněno po vrstvách max. 200 mm na Edef2 = 45 MPa, min Rdt= 150 kPa)	150

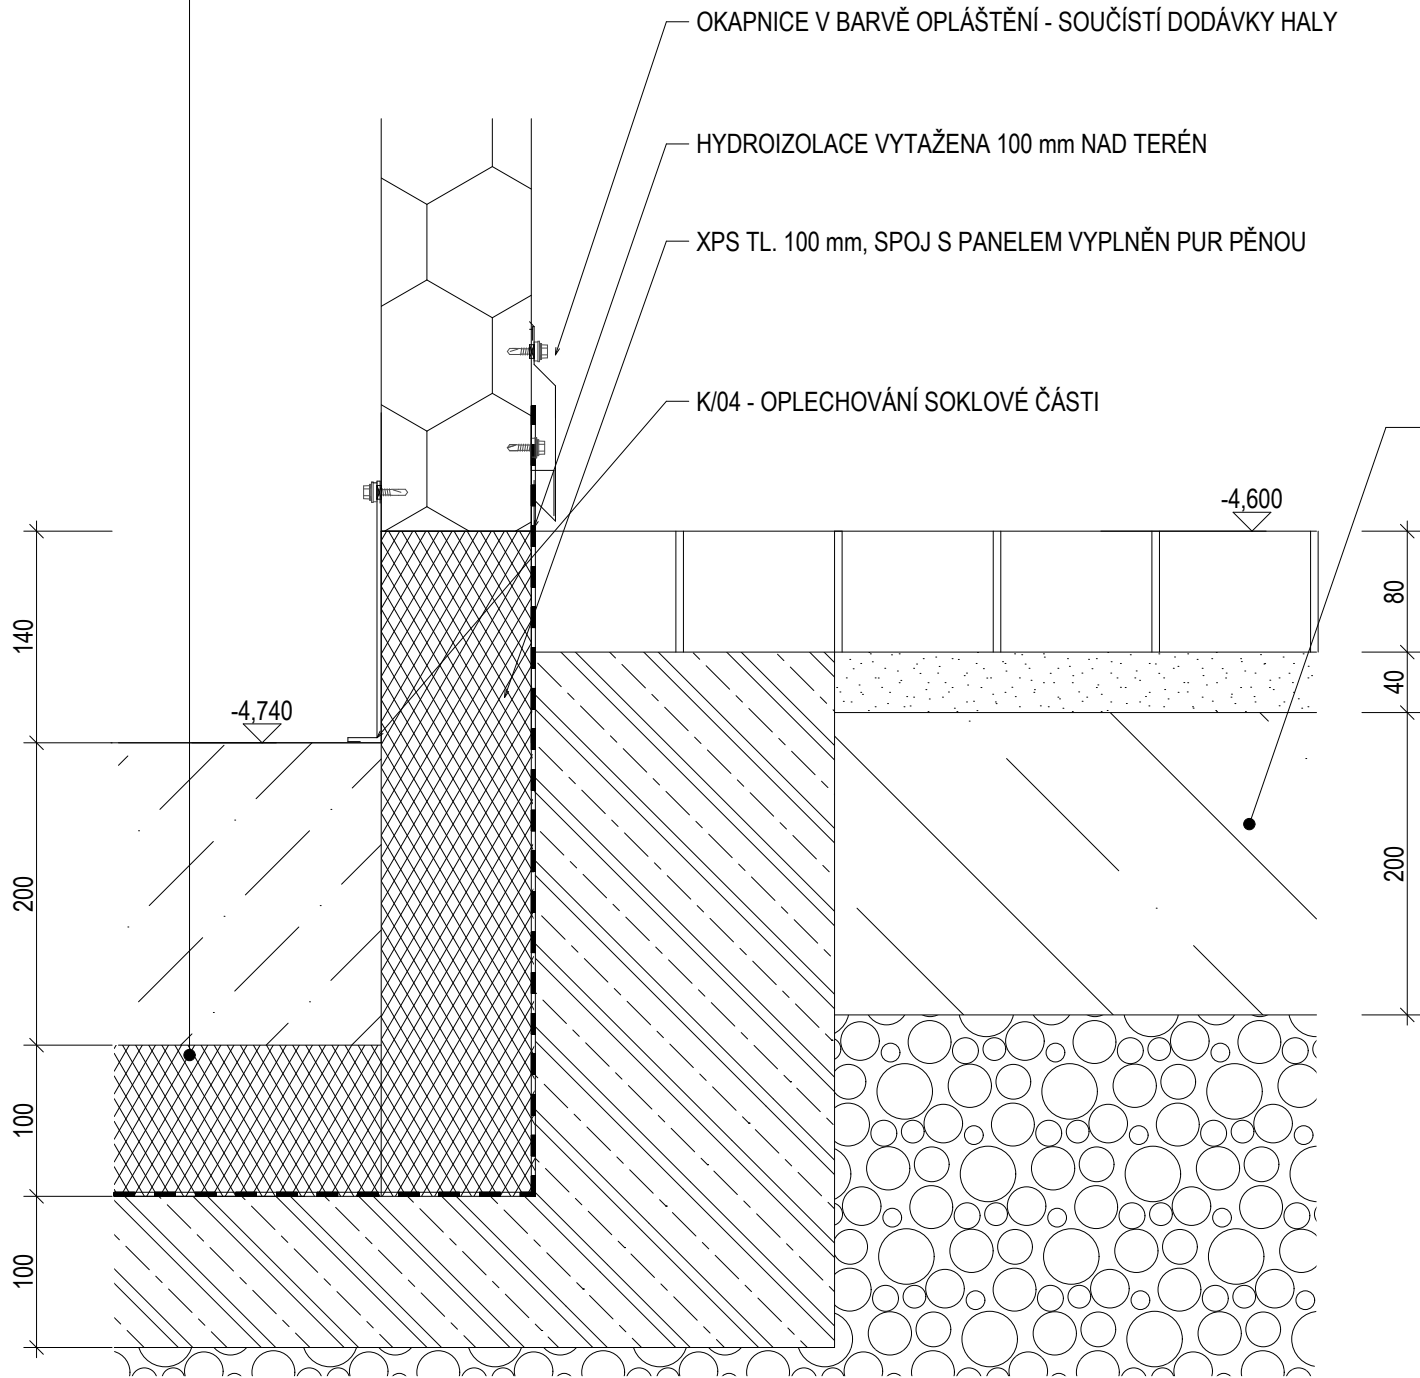

SKLADBA KOMUNIKACE DLE ČÁSTI D.2.2 KOMUNIKACE

Zámková dlažba 100/100	80
Lože fr. 4-8.....	40
Směs stmelená cementem 0/32.....	200
Štěrkodrt'	200